
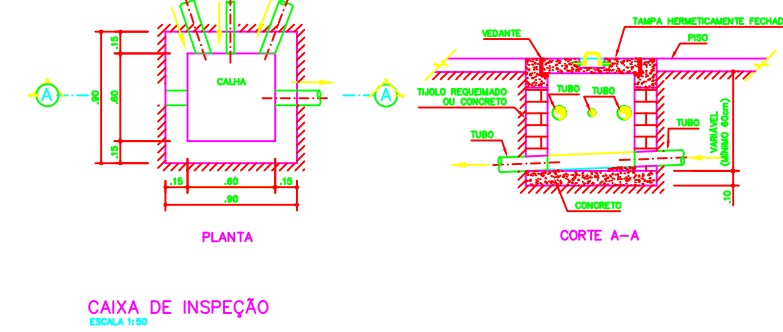
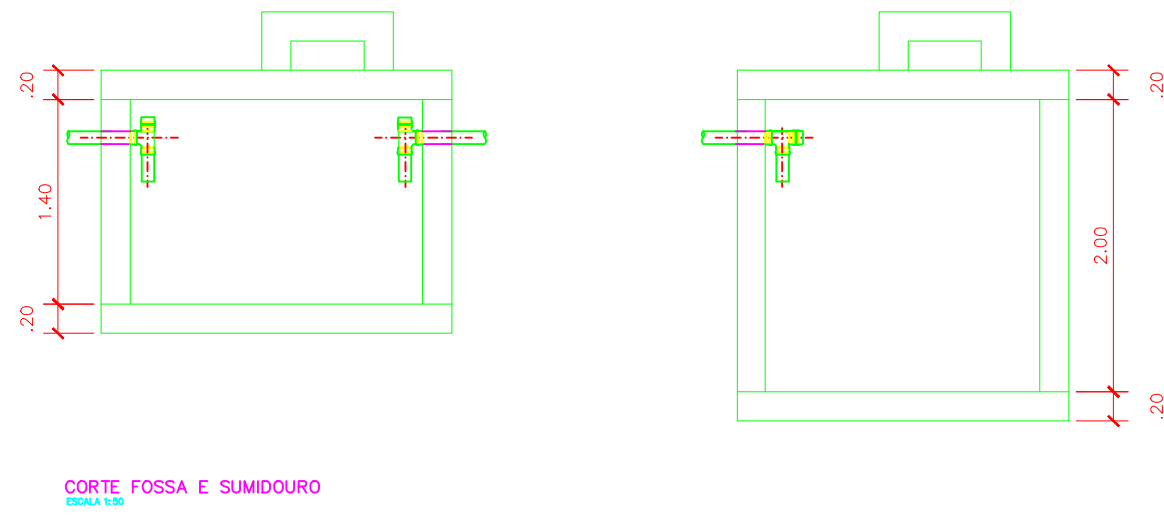


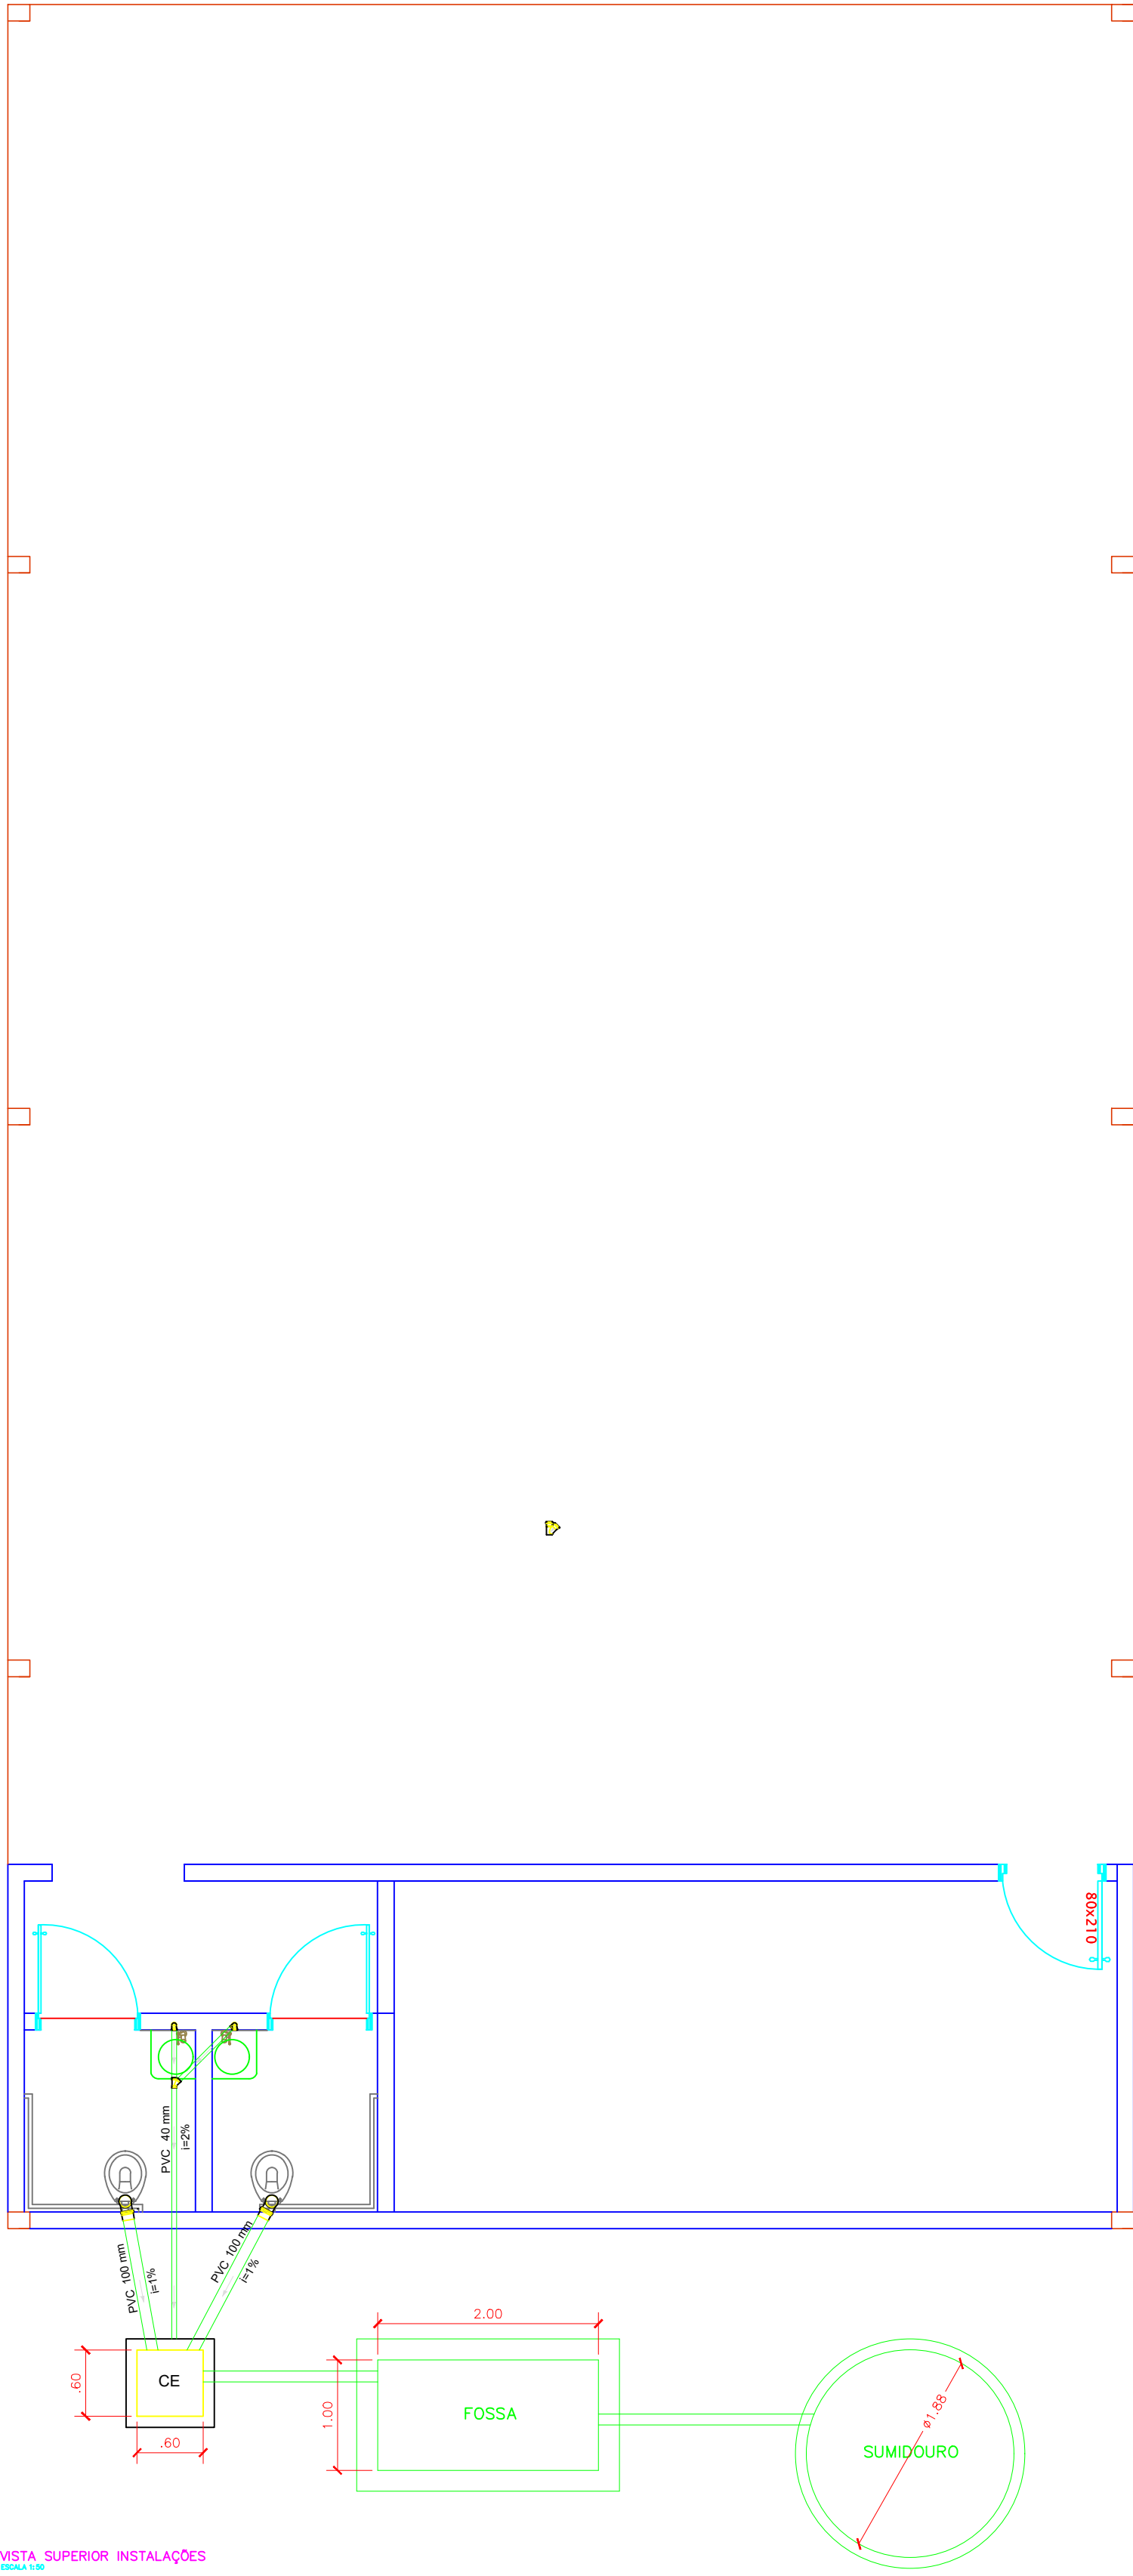

Legenda	
	Caixas Inspeção Esgoto Simples
	Junção simples
	Lavatório Banheiro com sifão
	Lavatório Banheiro com sifão
	Vaso Sanitário c/ curva 90°

Lista de Materiais	
Caixas de Passagem	
Caixa de inspeção esgoto simples	1 un
PVC Esgoto	
Curva 90 curta	
100 mm	2 pç
40 mm	4 pç
Junção simples	
40 mm x 40 mm	1 pç

Legenda detalhada	
	Caixas Inspeção Esgoto Simples
	Caixas de Passagem
	Caixa de inspeção esgoto simples
	CE- 60x60 cm
	Junção simples
	PVC Esgoto
	Junção simples
	40 mm x 40 mm
	4 pç
	PVC Esgoto
	Curva 90 curta
	40 mm
	Tubo PVC
	40 mm
	4,30m
	PVC Esgoto
	Vaso Sanitário c/ curva 90°
	PVC Esgoto
	Curva 90 curta
	100 mm
	2 pç
	Tubo PVC
	100 mm
	6,15m

OBRA:

AMPLIAÇÃO DA GARAGEM :: LOTE 05

PROPRIETÁRIO:

PREFEITURA MUNICIPAL DE SUCUPIRA

CNPJ: 37.344.439/0001-41

AUTOR DO PROJETO:

LUCAS DE OLIVEIRA COSTA

ENGENHEIRO CIVIL - CREA 325771/D-TO

ASSINATURA:

PRONCHIA:

PROJETO INSTALAÇÕES SANITÁRIAS

01/01

ARQUIVO:

PROJETO_CEMITERIO.dwg

DESENHO:

DATA:

MARÇO/2025

ESCALA:

INDICADA

REVISÃO:

00