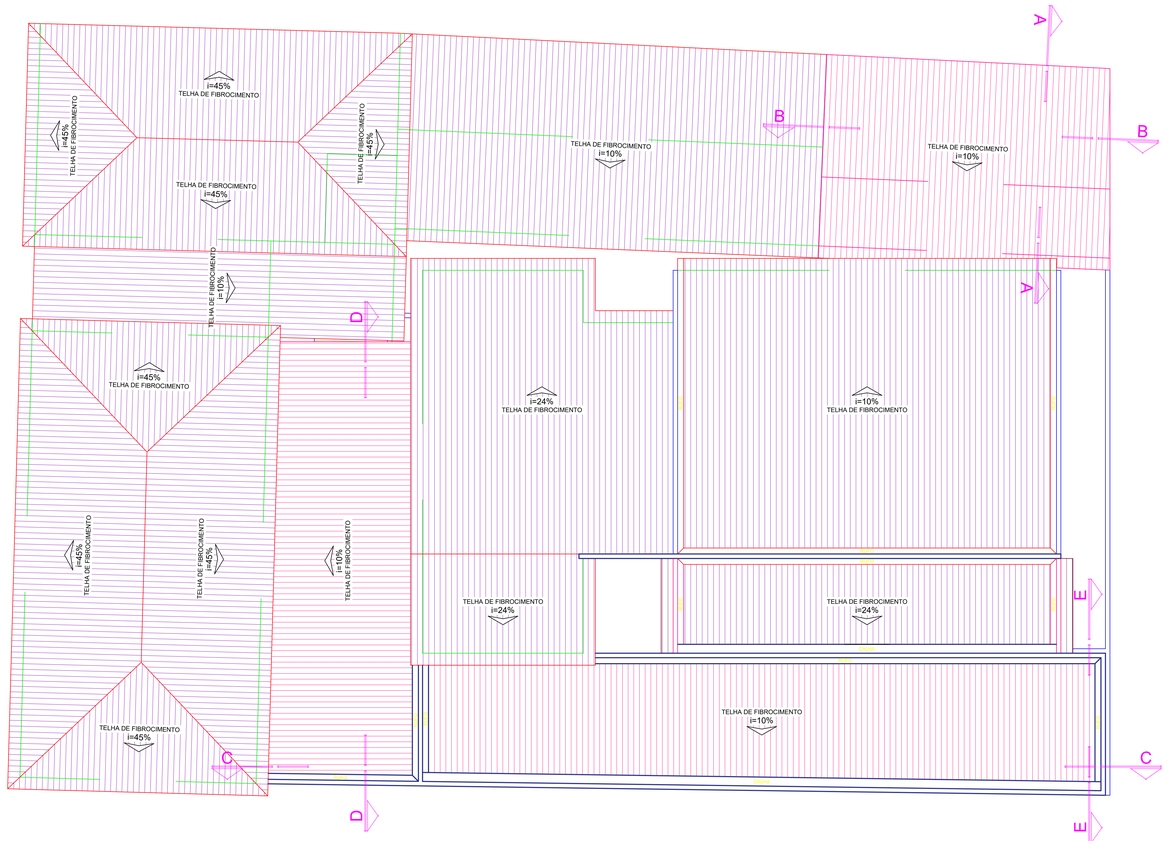

2 Planta de Cobertura/Locação
escala 1:50

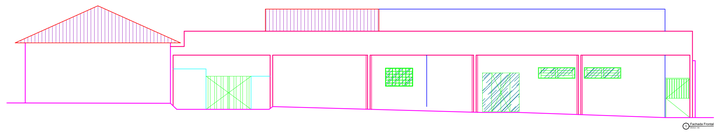

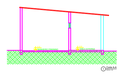

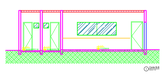

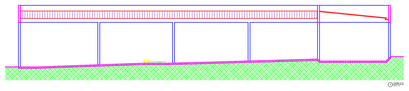

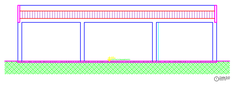

QUADRO DE ABERTURAS

CÓDIGO	LARGURA	ALTURA	PEITORIL	MATERIAL	ABERTURA	QTDE
J1	150	100	110	METAL/VIDRO	DE CORRER	4
J2	50	90	170	METAL/VIDRO	BASCULANTE	2
J3	200	50	170	METAL/VIDRO	BASCULANTE	1
J4	40	60	170	METAL/VIDRO	BASCULANTE	3
J5	80	100	170	METAL/VIDRO	BASCULANTE	1
J6	200	60	170	METAL/VIDRO	BASCULANTE	2
J7	40	80	110	METAL/VIDRO	BASCULANTE	2
J8	150	150	110	METAL/VIDRO	BASCULANTE	2
J9	100	150	110	METAL/VIDRO	BASCULANTE	2
J10	120	100	110	METAL	DE CORRER	4
J11	240	60	170	METAL/VIDRO	BASCULANTE	1
J12	60	40	170	METAL/VIDRO	BASCULANTE	1
J13	100	100	110	ALUM./VIDRO	DE CORRER	3
J14	150	100	110	ALUM./VIDRO	DE CORRER	2
J15	40	60	170	ALUM./VIDRO	BASCULANTE	1
J16	100	80	110	METAL	DE CORRER	1
J17	300	100	110	ALUM./VIDRO	DE CORRER	1
J18	40	40	170	ALUM./VIDRO	BASCULANTE	2
P1	80	210	-	MADEIRA	DE GIRO	15
P2	90	210	-	MADEIRA	DE GIRO	5
P3	200	210	-	ALUM./VIDRO	DE CORRER	1
P4	130	210	-	METAL	DE GIRO	1
P5	60	210	-	MADEIRA	DE GIRO	3
P6	80	210	-	METAL	DE GIRO	7
P7	80	210	-	METAL/GRADE	DE GIRO	1
P8	70	210	-	MADEIRA	DE GIRO	5
P9	160	210	-	ALUM./VIDRO	DE CORRER	1
P10	110	210	-	ALUM./VIDRO	DE GIRO	1
P11	110	210	-	ALUM./VIDRO	DE CORRER	1
P12	170	210	-	ALUM./VIDRO	DE CORRER	1
P13	160	210	-	ALUM./VIDRO	DE CORRER/2 FOLHAS	1
P14	245	210	-	METAL	DE GIRO	1
P15	60	210	-	METAL	DE GIRO	2

QUADRO DE ÁREAS

Área Existente	393,21 m²
Área Ampliação	245,75 m²
Área Total Construída	838,96 m²
Área Terreno	899,27 m²

1 Planta Baixa
escala 1:50

APROVAÇÃO

APROVADO
Depto Planejamento
Prefeitura Municipal de Avelinópolis
30/05/2022

Assinatura

PROJETO ARQUITETÔNICO

FUNDO MUNICIPAL DE SAÚDE DE AVELINÓPOLIS - GO

ENDEREÇO: **- AVENIDA ANICUNS SN, CENTRO - AVELINÓPOLIS - GO**

PROPRIETÁRIO: **- FUNDO MUNICIPAL DE SAÚDE DE AVELINÓPOLIS - GO**

AUTOR DO PROJETO: **ONNYEGE LACERDA IURY PIRES**

ESCALA: **INDICADA**	DES. : -	ÁREA: 245,75m²	PRANCHA
DATA: **03/2022**	ÁREA: -		**1/1**

ASSINADO DIGITALMENTE POR KASSIA MORIGUCHI EMPREENDIMENTOS EM 13/07/2022 AS 08:15:15.

Valide a assinatura deste documento em https://avelinopolis.megasoftservicos.com.br/cidadao/autenticar-assinatura com o código: bff4d0