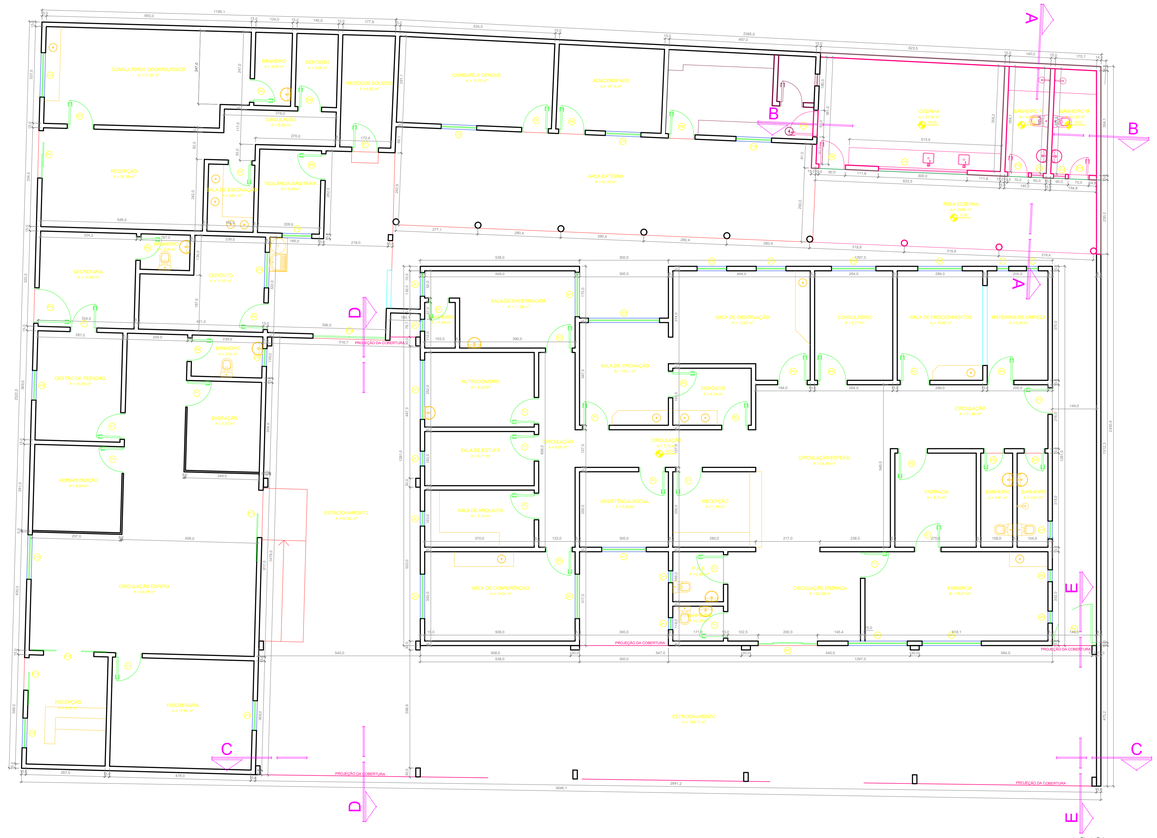

1 Planta Baixa
Escala 1:50

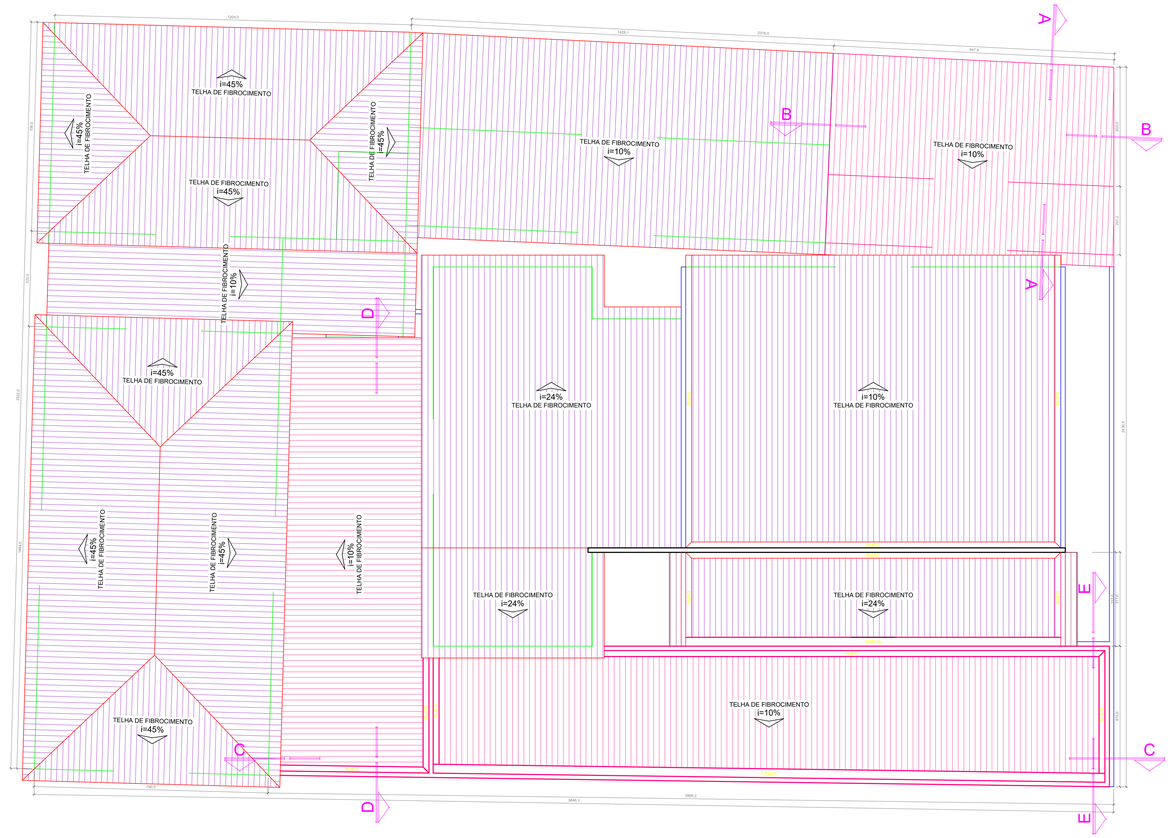

1 Planta de Cobertura/Locação
Escala 1:50

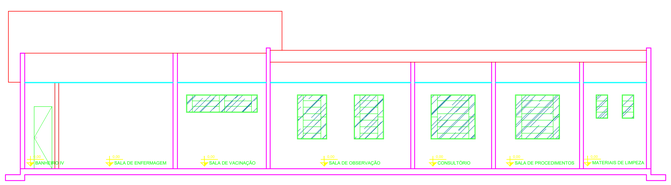

0 Corte A-A
Escala 1:50

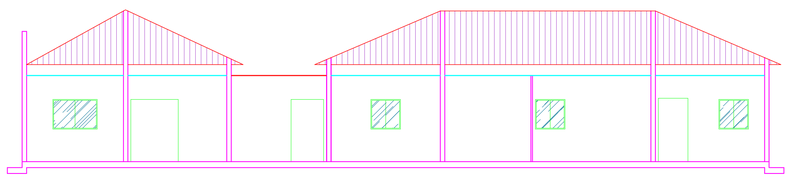

0 Corte B-B
Escala 1:50

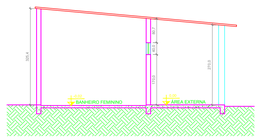

1 Corte A-A
Escala 1:50

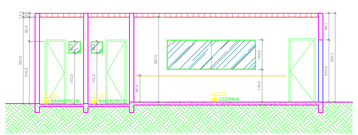

1 Corte B-B
Escala 1:50

QUADRO DE ABERTURAS

CÓDIGO	LARGURA	ALTURA	PEITORIL	MATERIAL	ABERTURA	QTDE
J1	150	150	110	METALHO/MO	DE CORRER	3
J2	50	80	170	METALHO/MO	BASCULANTE	2
J3	200	50	170	METALHO/MO	BASCULANTE	1
J4	40	50	170	METALHO/MO	BASCULANTE	3
J5	100	100	110	METALHO/MO	BASCULANTE	2
J6	200	80	170	METALHO/MO	BASCULANTE	2
J7	40	80	110	METALHO/MO	BASCULANTE	2
J8	100	100	110	METALHO/MO	BASCULANTE	2
J9	100	100	110	METALHO/MO	BASCULANTE	2
J10	100	100	110	ALUM./VIDRO	DE CORRER	2
J11	240	80	170	METALHO/MO	BASCULANTE	1
J12	80	40	170	METALHO/MO	BASCULANTE	1
J13	120	120	110	ALUM./VIDRO	DE CORRER	3
J14	150	100	110	ALUM./VIDRO	DE CORRER	2
J15	100	100	110	ALUM./VIDRO	BASCULANTE	2
J16	150	80	110	METAL	DE CORRER	1
J17	300	100	110	ALUM./VIDRO	DE CORRER	1
J18	40	40	170	ALUM./VIDRO	BASCULANTE	2
P1	80	210	-	MADEIRA	DE GIRO	15
P2	100	210	-	MADEIRA	DE GIRO	3
P3	200	210	-	ALUM./VIDRO	DE CORRER	1
P4	150	210	-	METAL	DE GIRO	1
P5	60	210	-	MADEIRA	DE GIRO	3
P6	80	210	-	METAL	DE GIRO	1
P7	100	210	-	ALUM./VIDRO	DE CORRER	1
P8	70	210	-	MADEIRA	DE GIRO	3
P9	160	210	-	ALUM./VIDRO	DE CORRER	1
P10	110	210	-	ALUM./VIDRO	DE GIRO	1
P11	110	210	-	ALUM./VIDRO	DE CORRER	1
P12	90	210	-	ALUM./VIDRO	DE CORRER	1
P13	160	210	-	ALUM./VIDRO	DE CORRER/VIMI	1
P14	240	210	-	METAL	DE GIRO	1
P15	90	210	-	METAL	DE GIRO	1

QUADRO DE ÁREAS

Área Existente	2812.27 m²
Área Ampliação	246.76 m²
Área Total Construída	836.96 m²
Área Terreno	899.27 m²

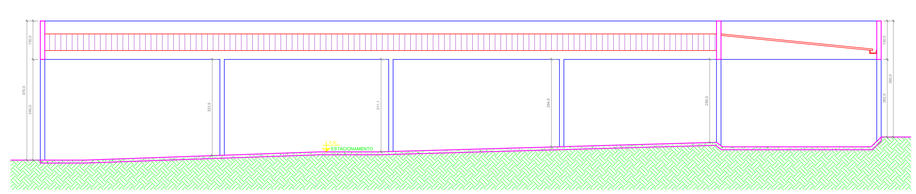

1 Corte C-C
Escala 1:50

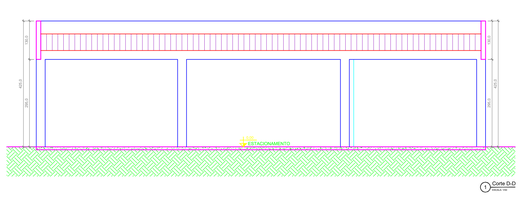

1 Corte D-D
Escala 1:50

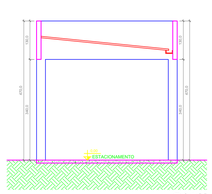

1 Corte E-E
Escala 1:50

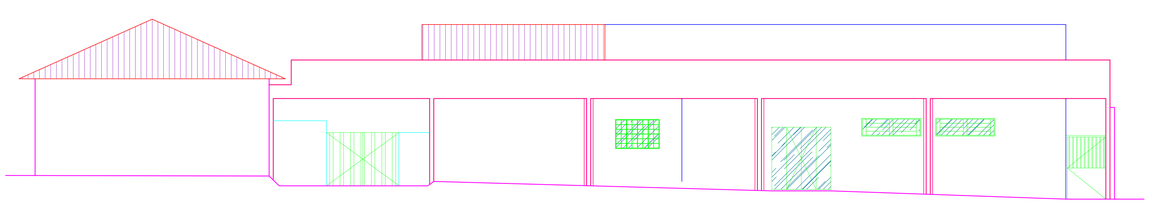

1 Fachada Frontal
Escala 1:50

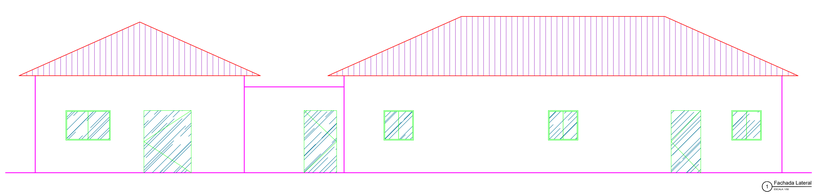

1 Fachada Lateral
Escala 1:50