



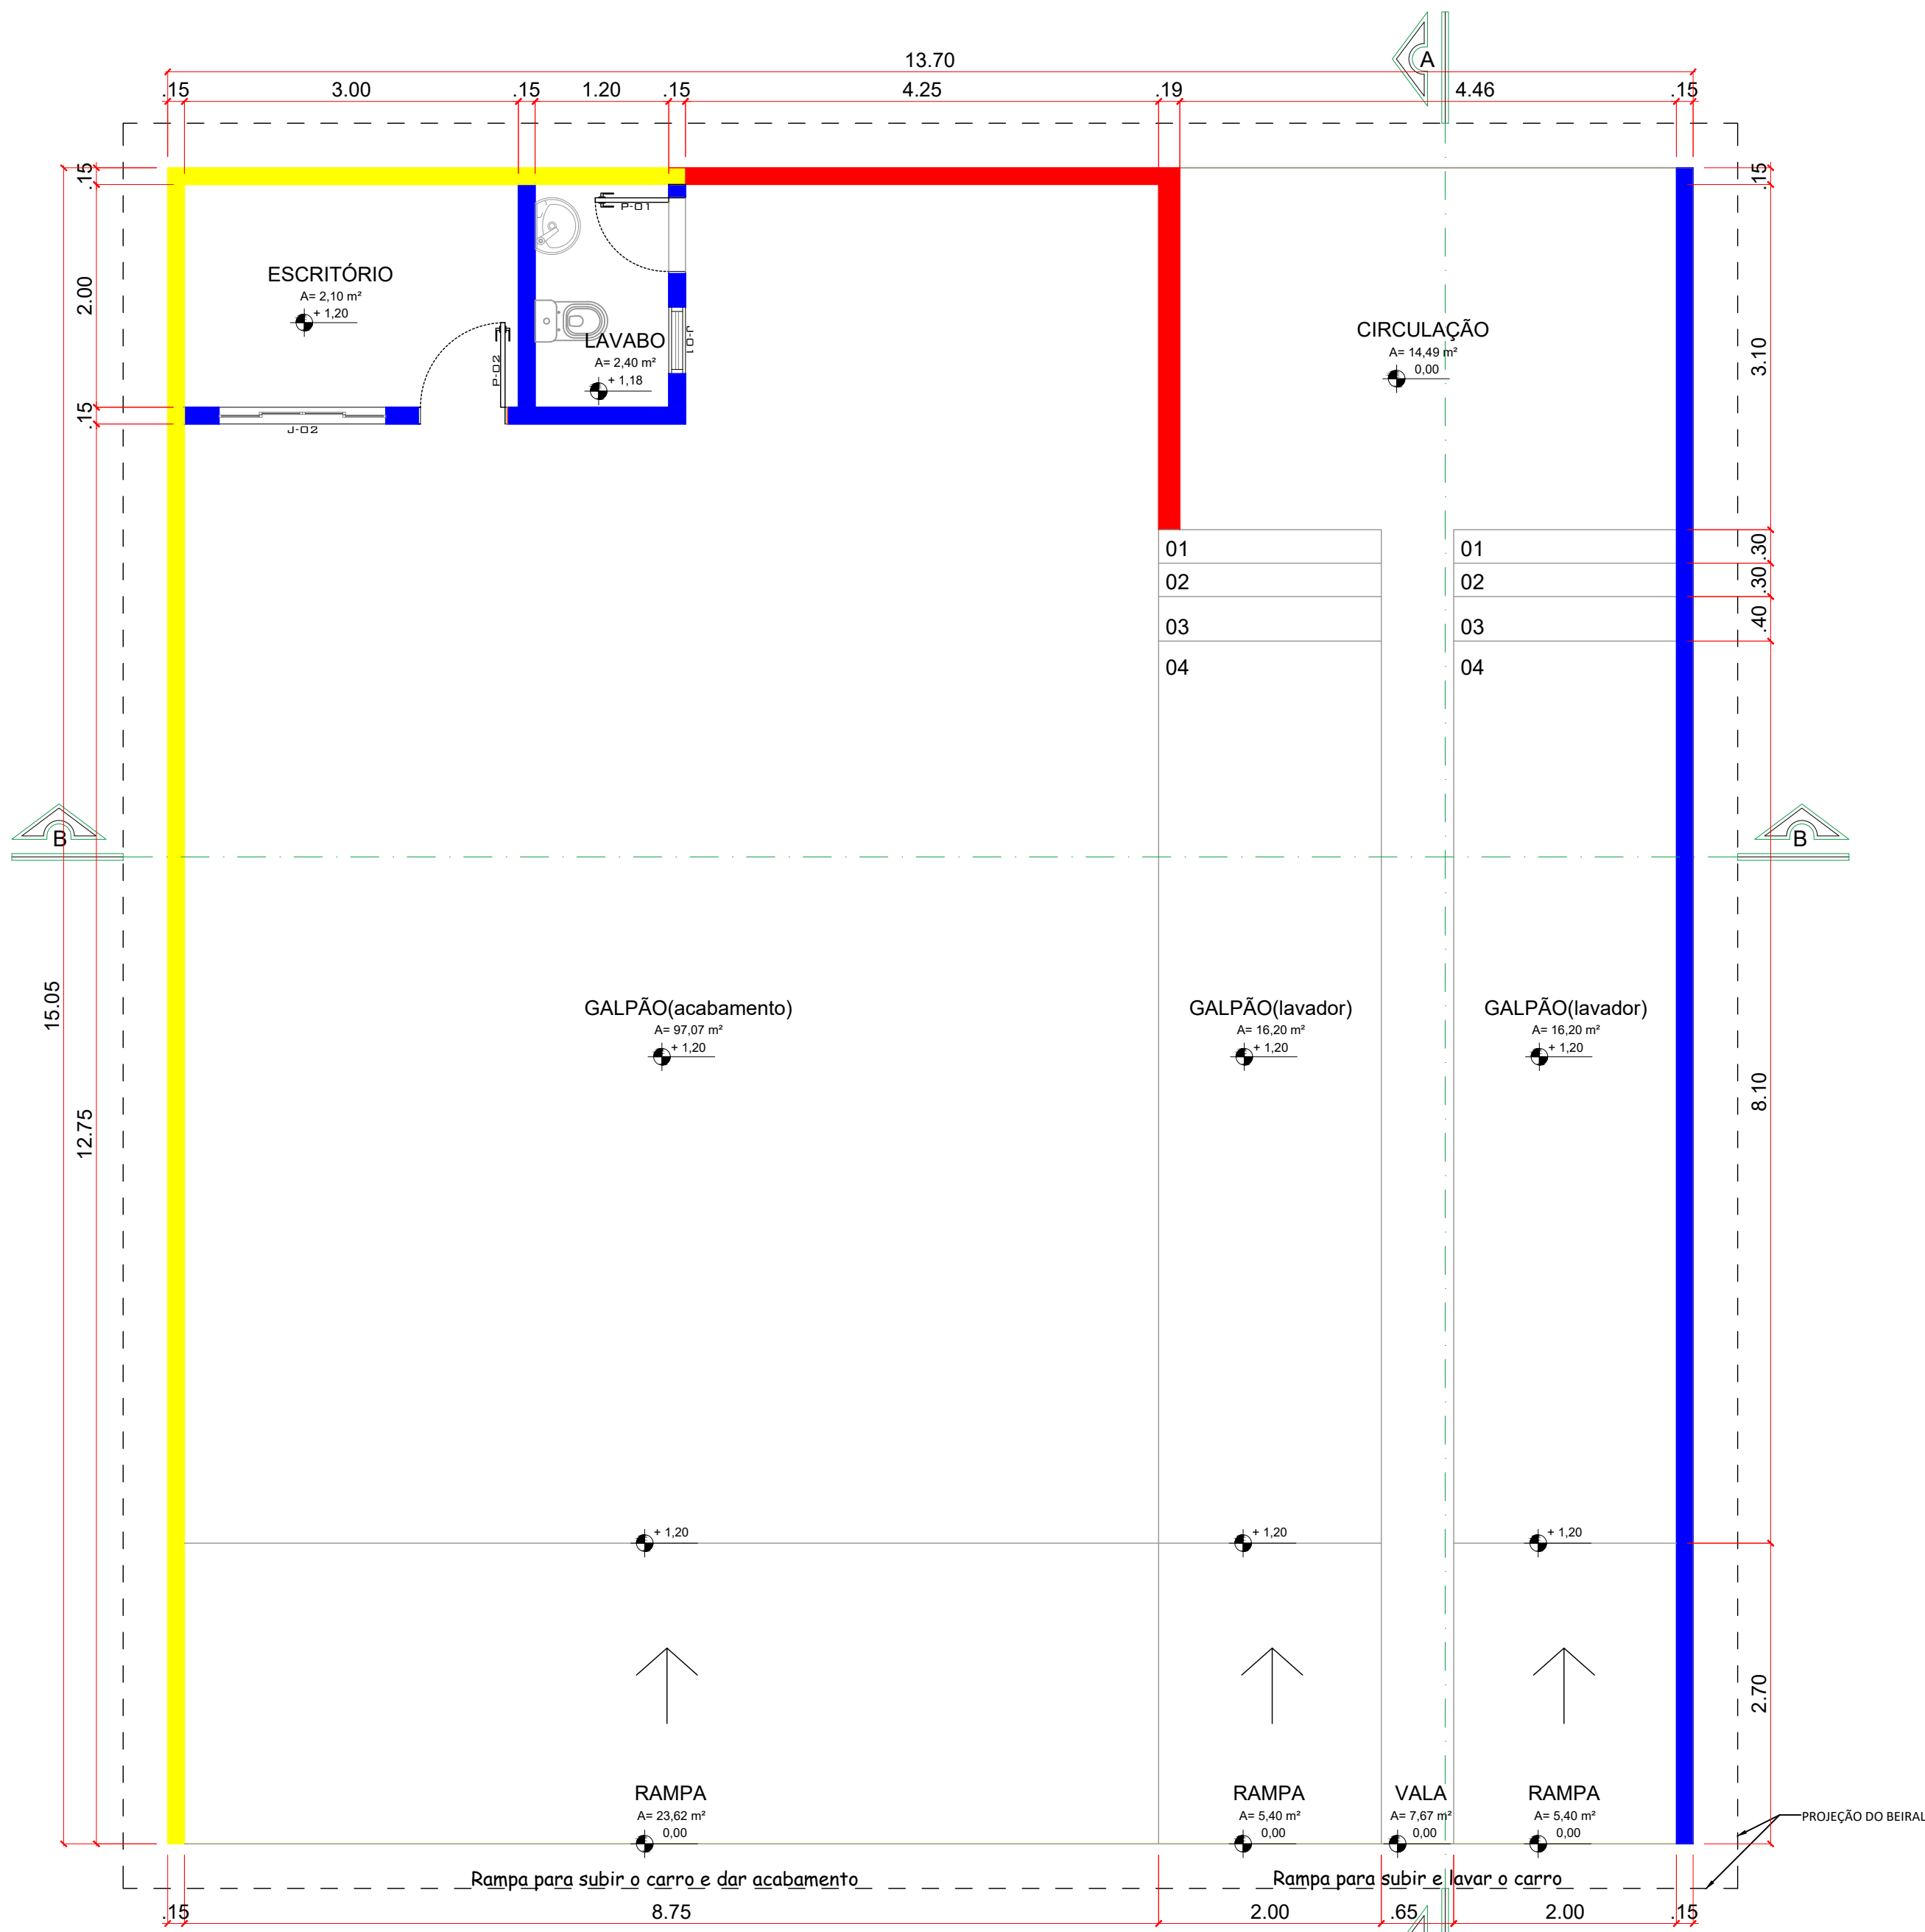


PLANTA BAIXA.: ESC.:1:150

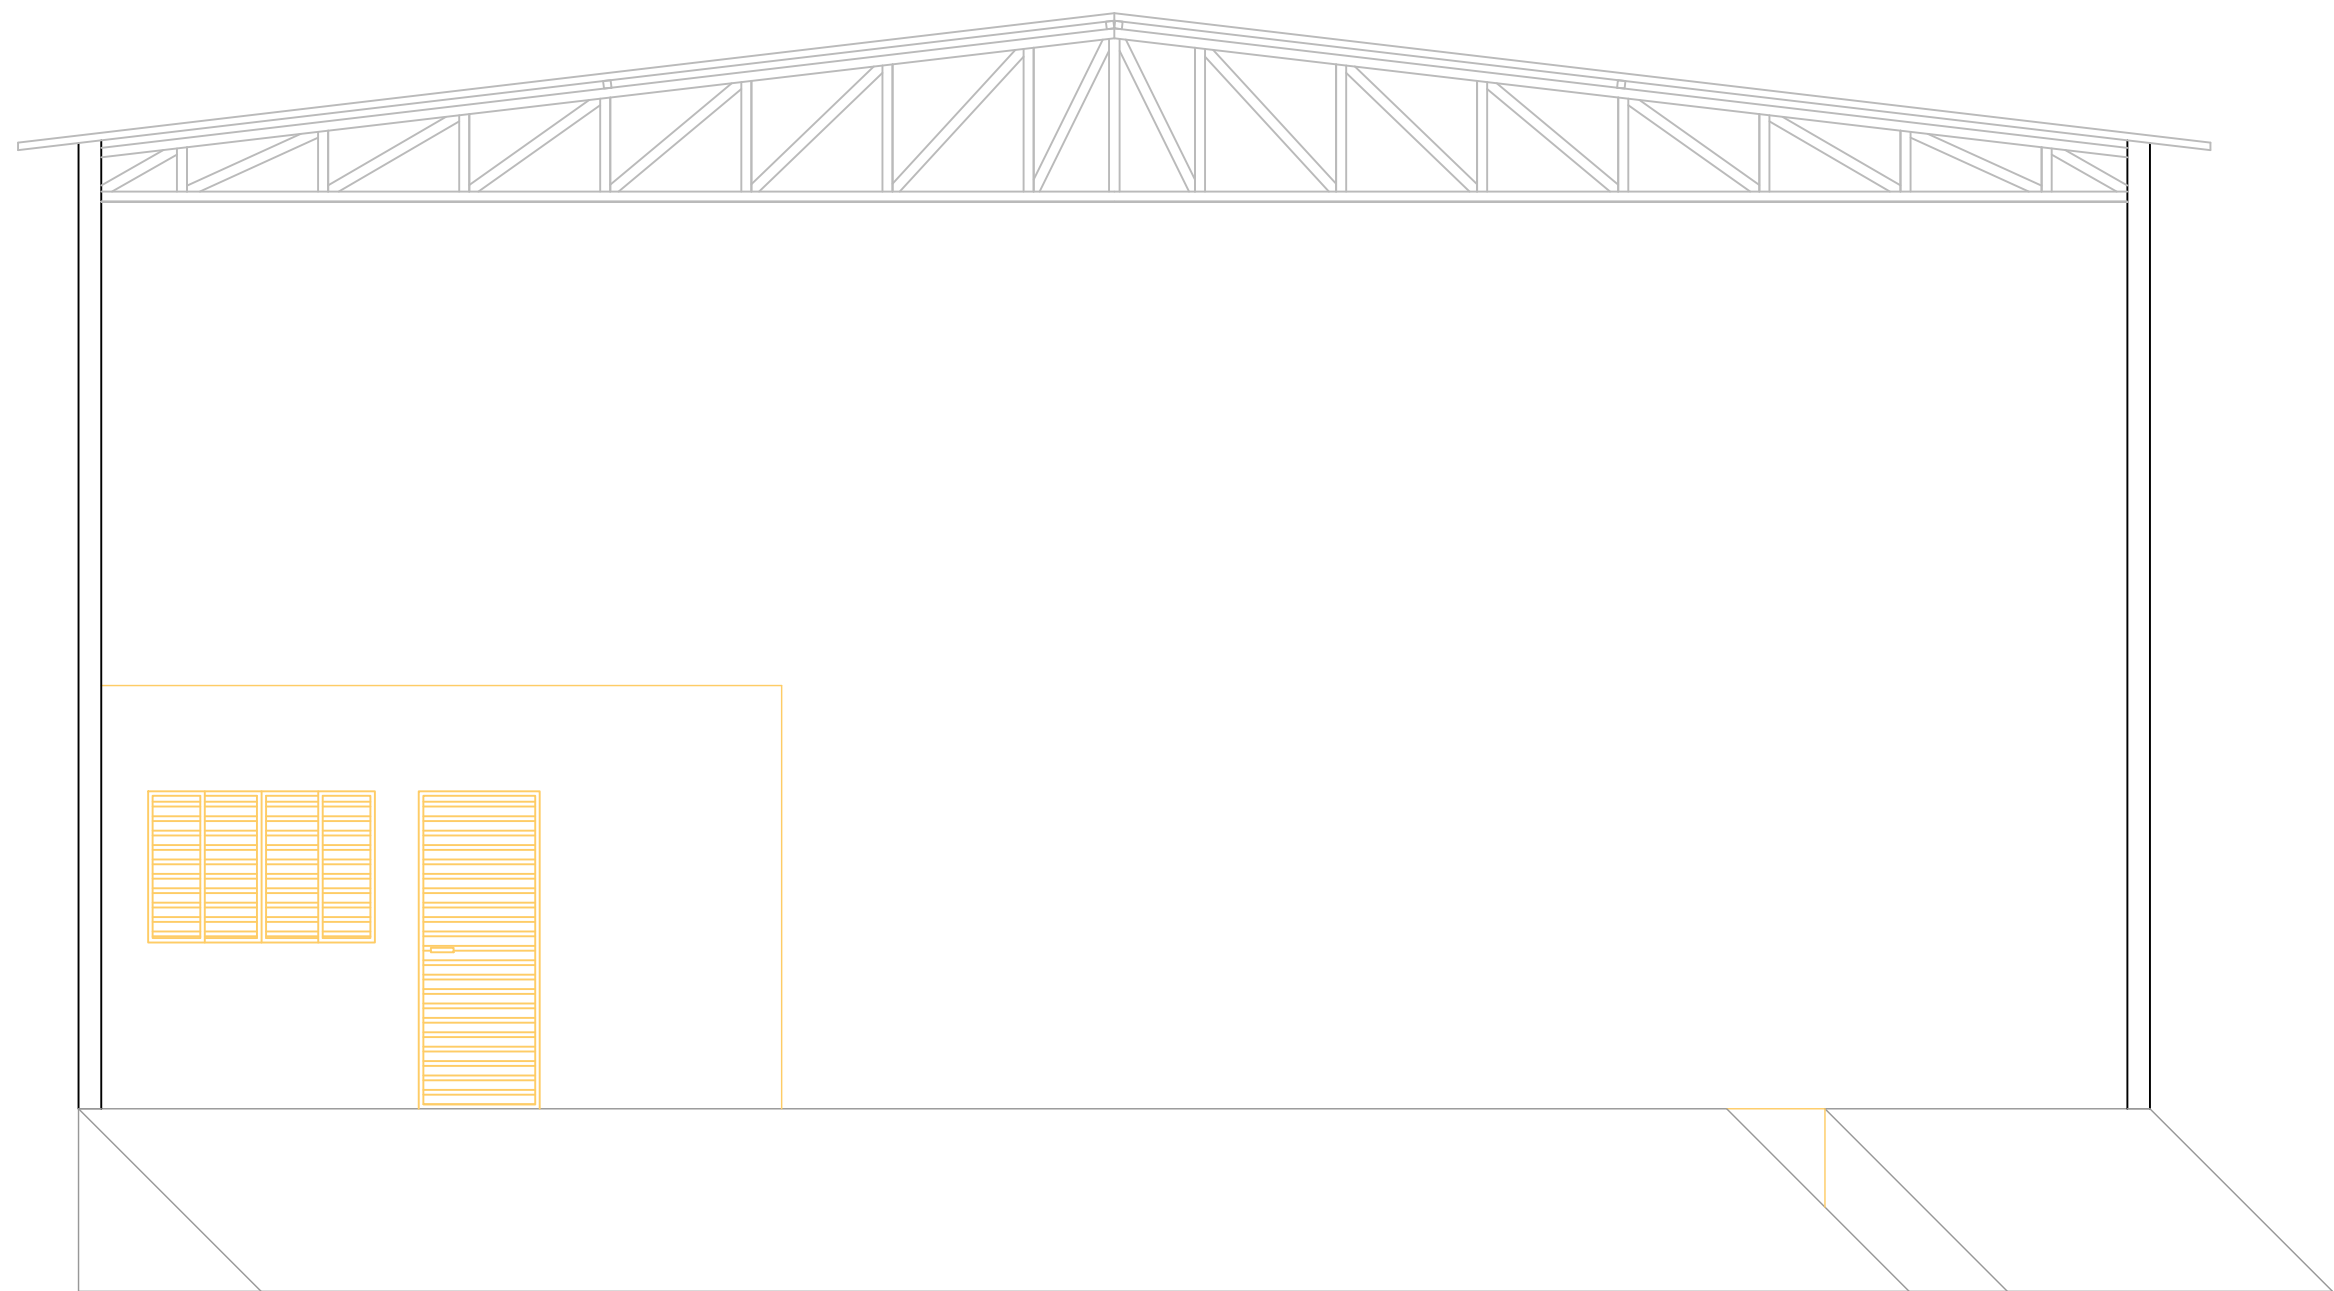


FACHADA FRONTAL.: ESC.:1:150

- Hachura Vermelha - Construção só de Arrimo
- Hachura Azul - Construção só de parede
- Hachura Amarela - Arrimo + Parede
- Hachura Cinza - Área de Aterro

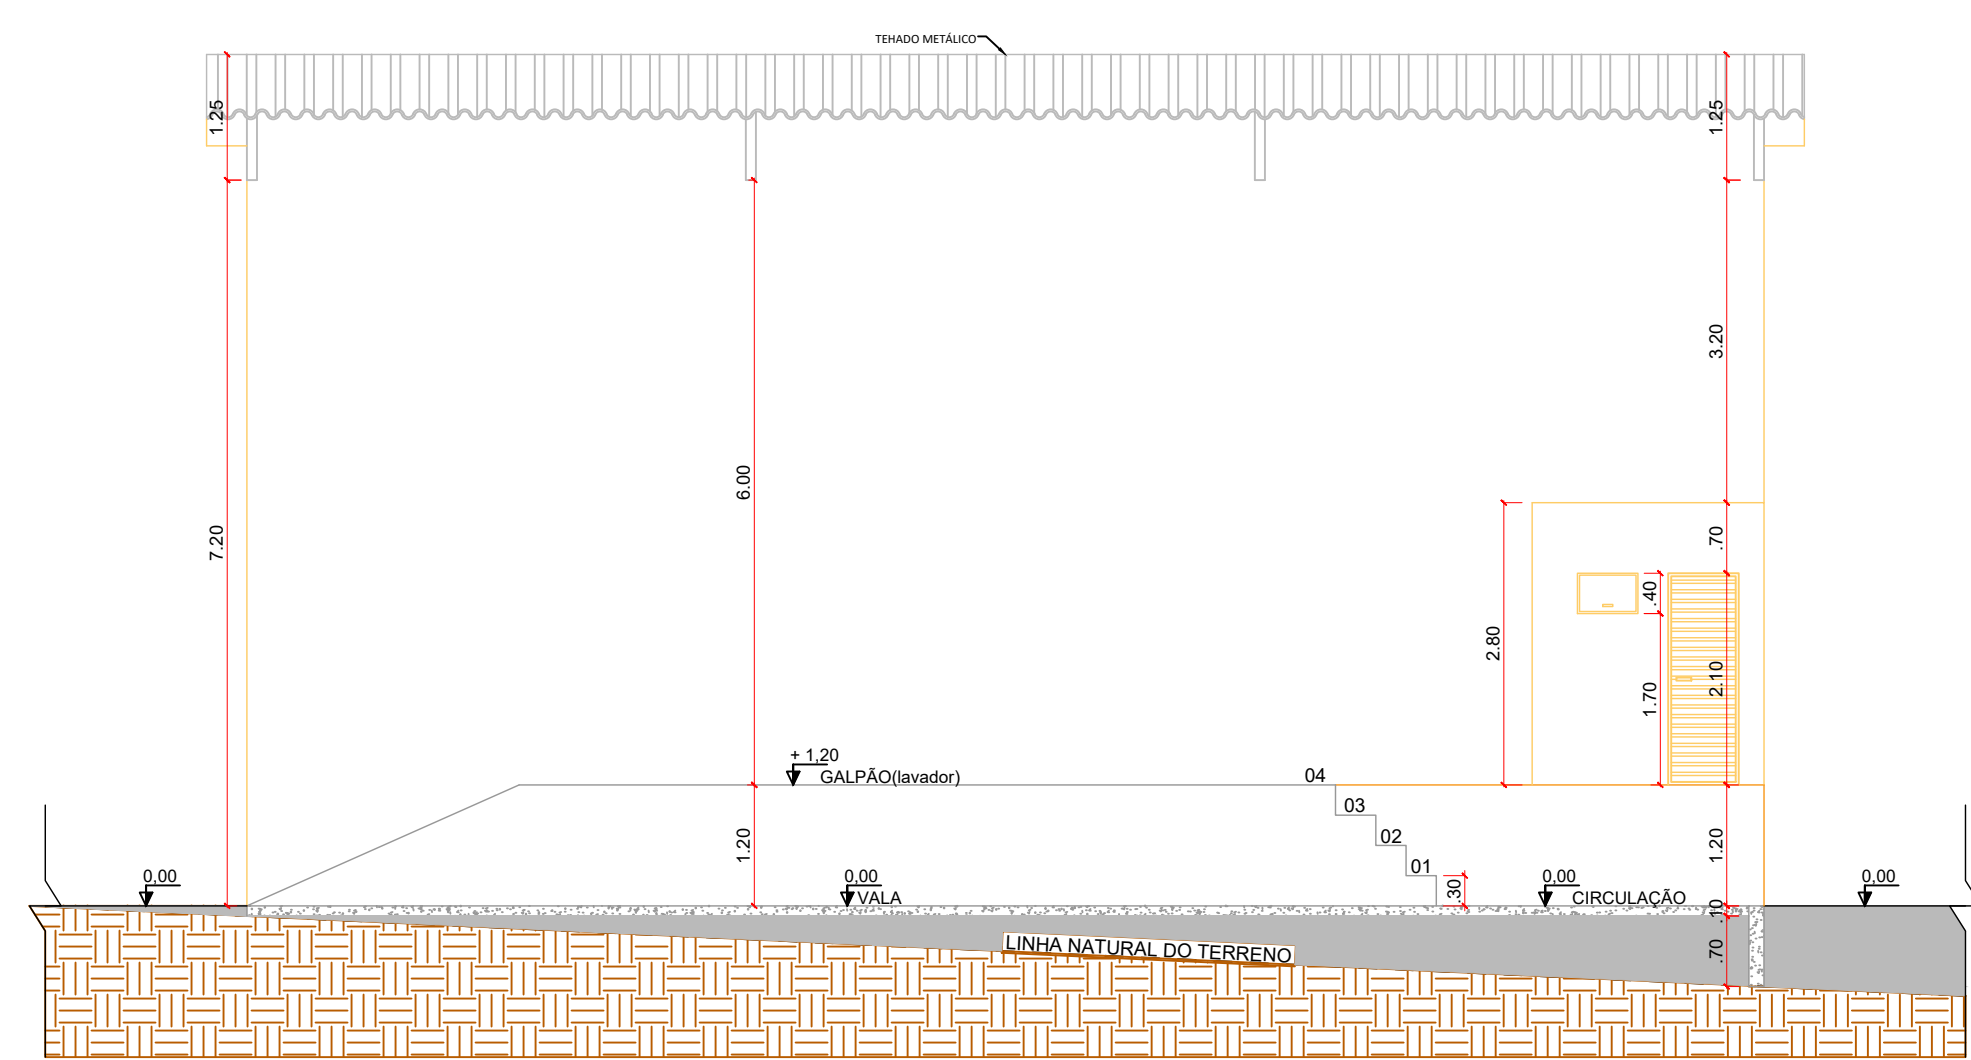

CORTE AA.: ESC.:1:75

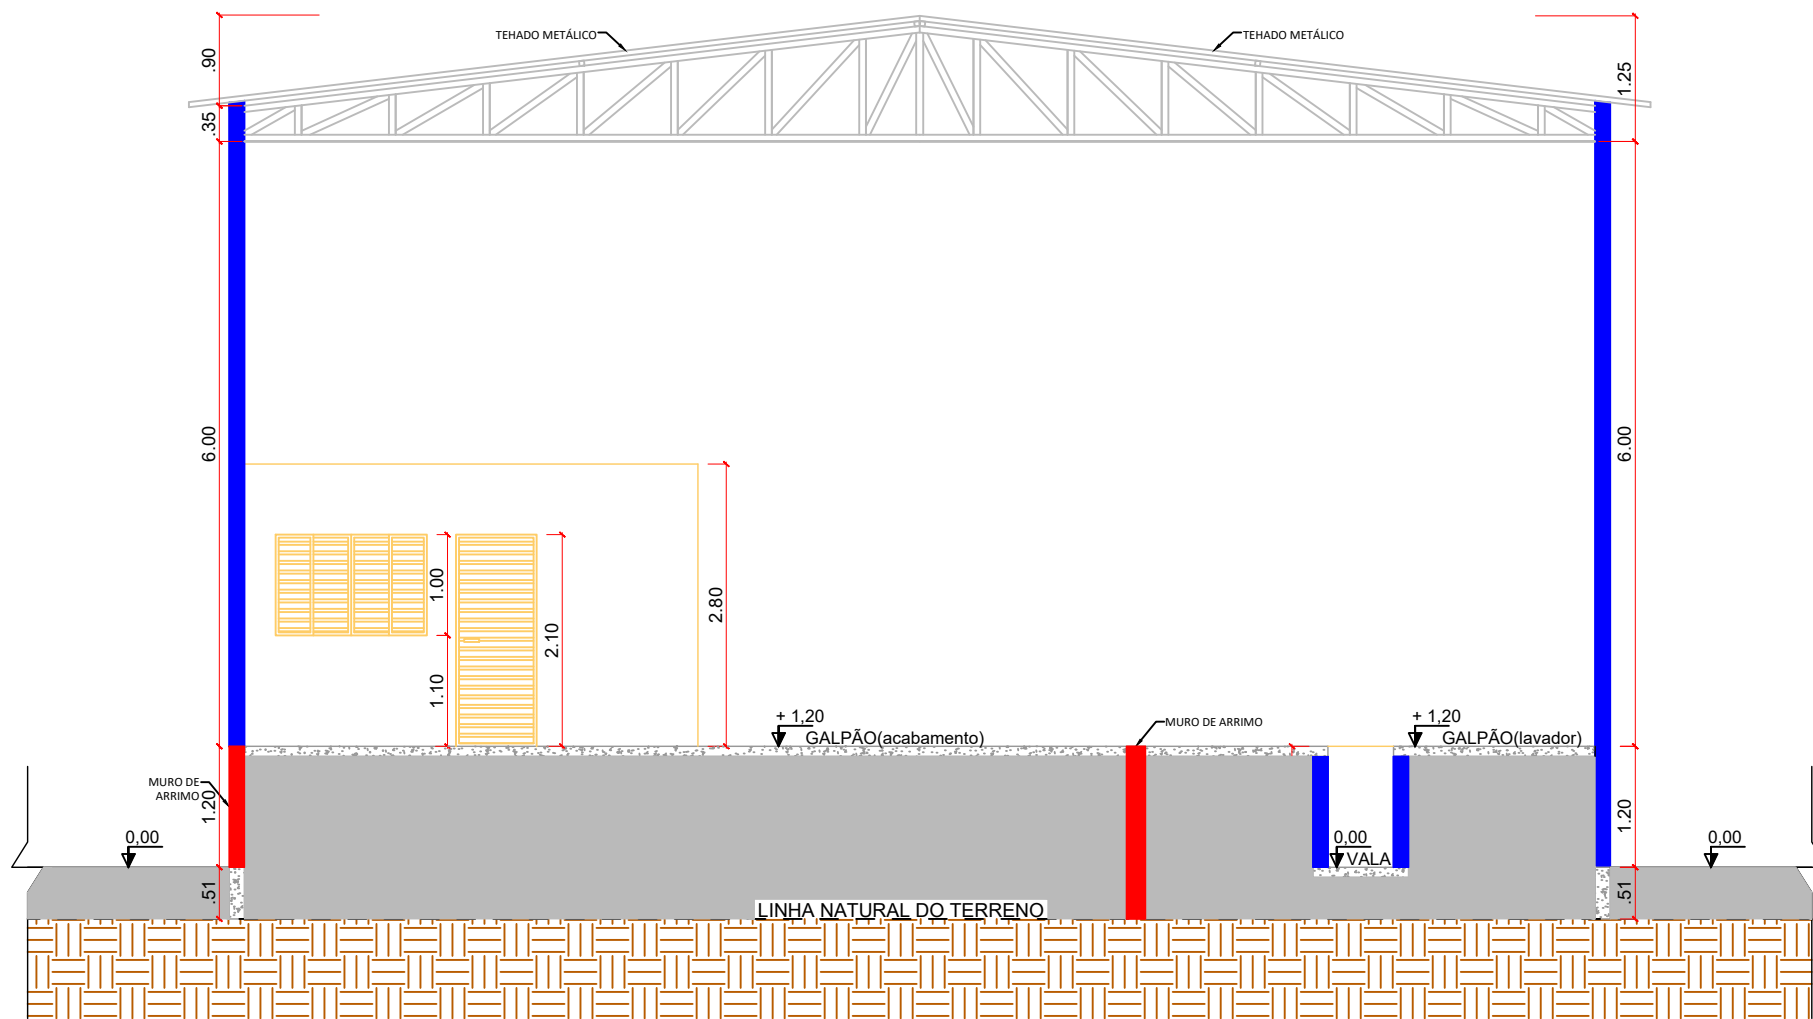

CORTE BB.: ESC.:1:75

QUADRO DE ABERTURAS						
PEÇA	LARGURA	ALTURA	PEITORIL	MATERIAL	FUNÇÃO	QUANTIDADE
PORTAS						
P-01	0,70	2,10	-	VENEZIANA	ABRIR	01
P-02	0,80	2,10	-	VENEZIANA	ABRIR	01
JANELAS						
J-01	0,60	0,40	1,70	VIDRO	BASCULANTE	01
J-02	1,50	1,00	1,10	VENEZIANA	CORRER	01

ARQUITETÔNICO

DADOS DA OBRA:		ÁREAS:
TÍTULO :	PROJETO ARQUITETÔNICO	TERRENO: 1.005,93 m²
PROPRIETÁRIO (A):	PREFEITURA MUNICIPAL DE PROFESSOR JAMIL - GO	ÁREA FECHADA: 10,35 m²
LOCAL :	RUA NOVA	ÁREA ABERTA: 195,83 m²
LOTE :	01	TOTAL:206,18 m²
QUADRA:	113	
BAIRRO:	SETOR REZENDE	
CIDADE:	PROFESSOR JAMIL - GO	

CONTEÚDO:
PLANTA BAIXA, PLANTA DE COBERTURA, CORTES A & B, TABELAS DE ESQUADRIAS E PLANTA DE SITUAÇÃO.

SITUAÇÃO:	APROVAÇÃO:
SETOR REZENDE 	PROPRIETÁRIO: PREFEITURA MUNICIPAL DE PROFESSOR JAMIL - GO CNPJ - 37.388.295/0001-25 PROJETO E RT: DENYS GOMES DELFINO ENG. CIVIL - CREA: 1019615028AD/GO
DESENHO: EVANDRO ARANDA	DATA : JANEIRO/2025

	FOLHA ÚNICA
--	-------------