



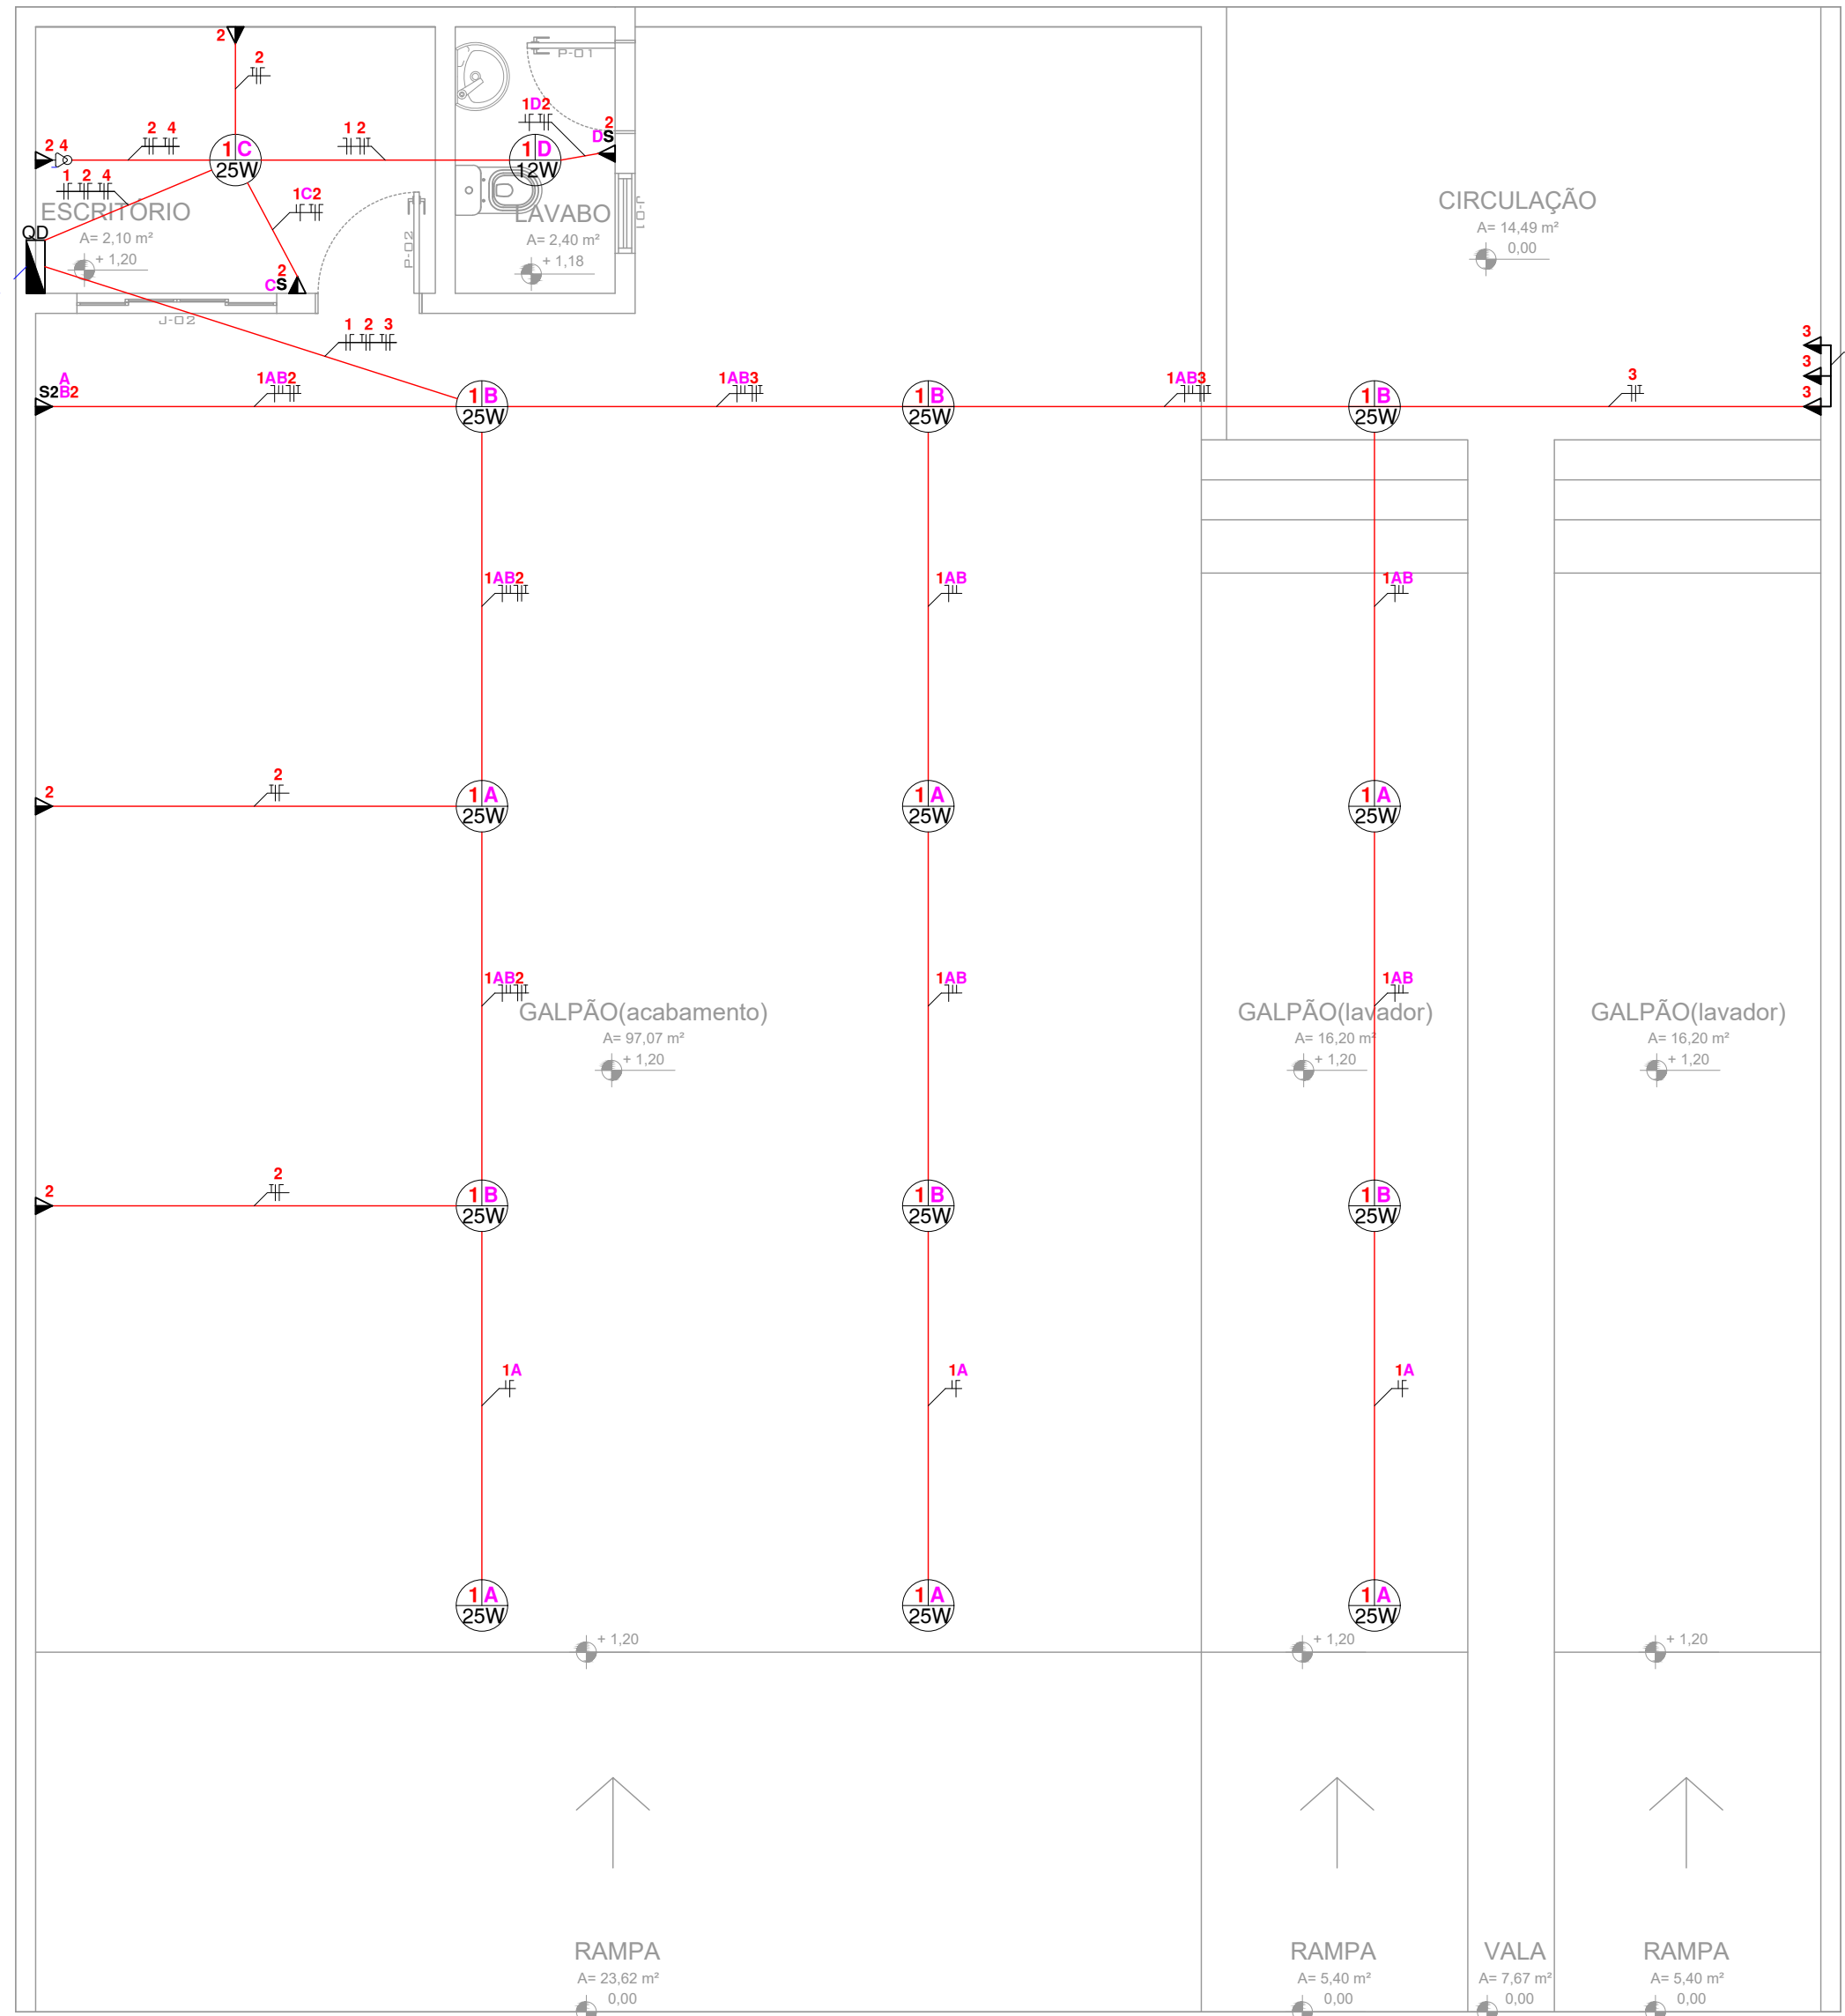


PROJETO ELÉTRICO.: ESC.:1:50

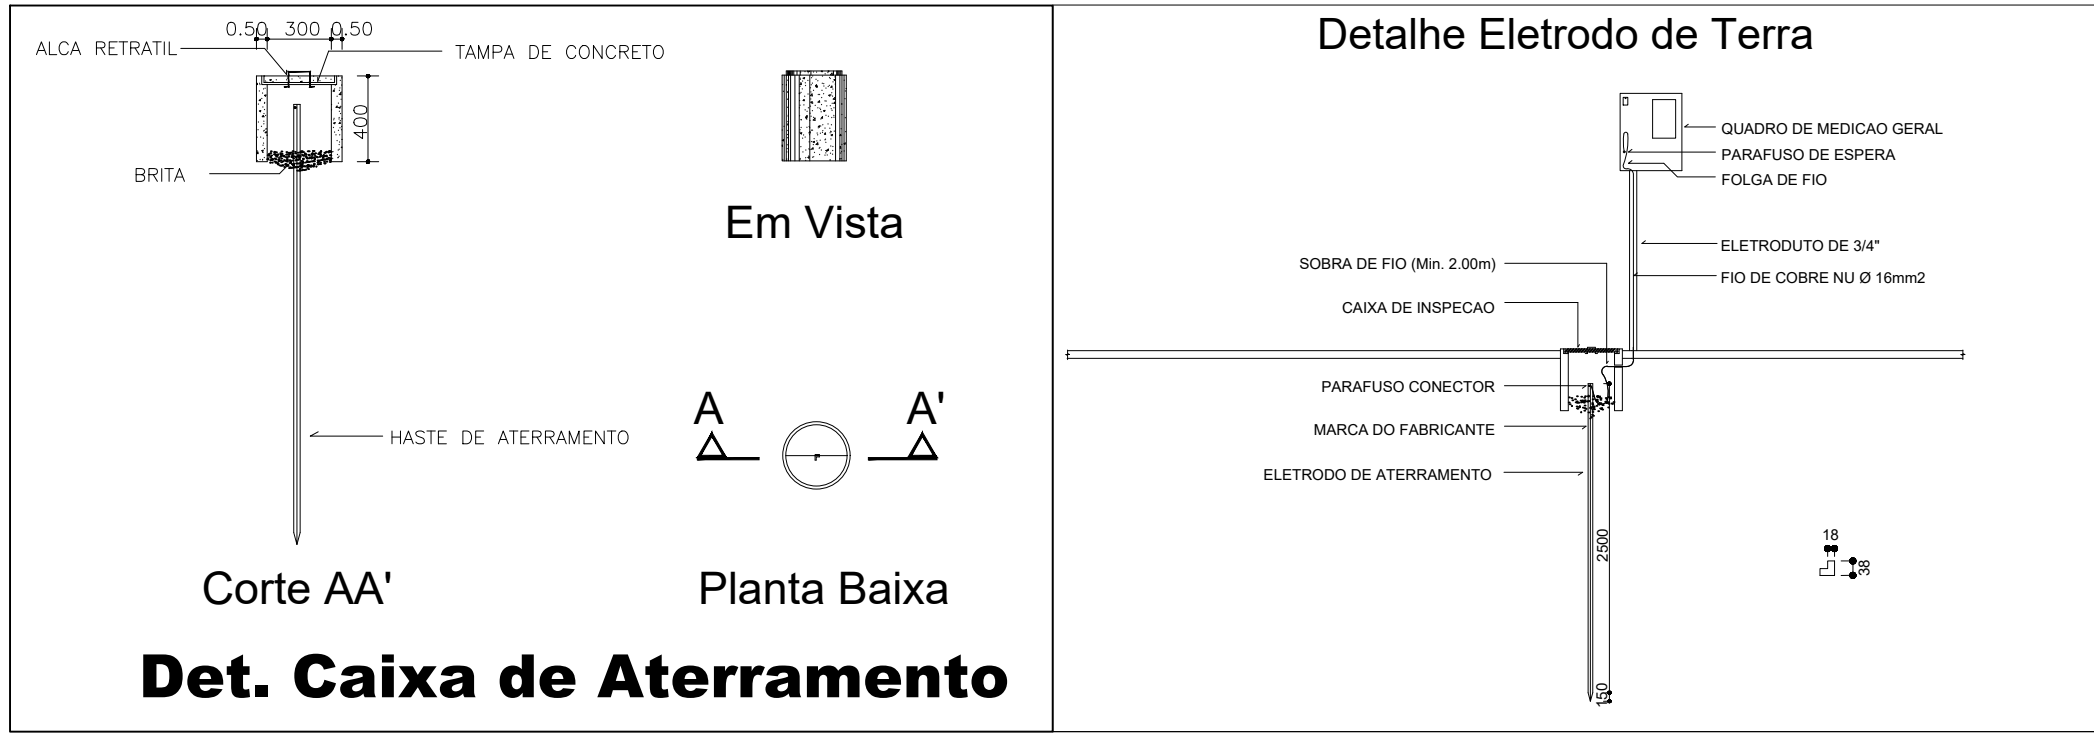


QUADRO DE DISTRIBUIÇÃO QD									
	Circ.	Lampadas (W)			Tomadas (W)				
	nº	12	25	40	100	300	1300	2800	7500
Iluminação	01	01	15	-	-	-	-	-	-
Tomadas	02	-	-	-	07	-	-	-	-
Tomadas	03	-	-	-	-	03	-	-	-
Ar cond.	04	-	-	-	-	-	-	01	-
Reserva	05	-	-	-	-	-	-	-	-
Reserva	06	-	-	-	-	-	-	-	-
Reserva	07	-	-	-	-	-	-	-	-
TOTAL									4.787W

DIAGRAMA UNIFILAR

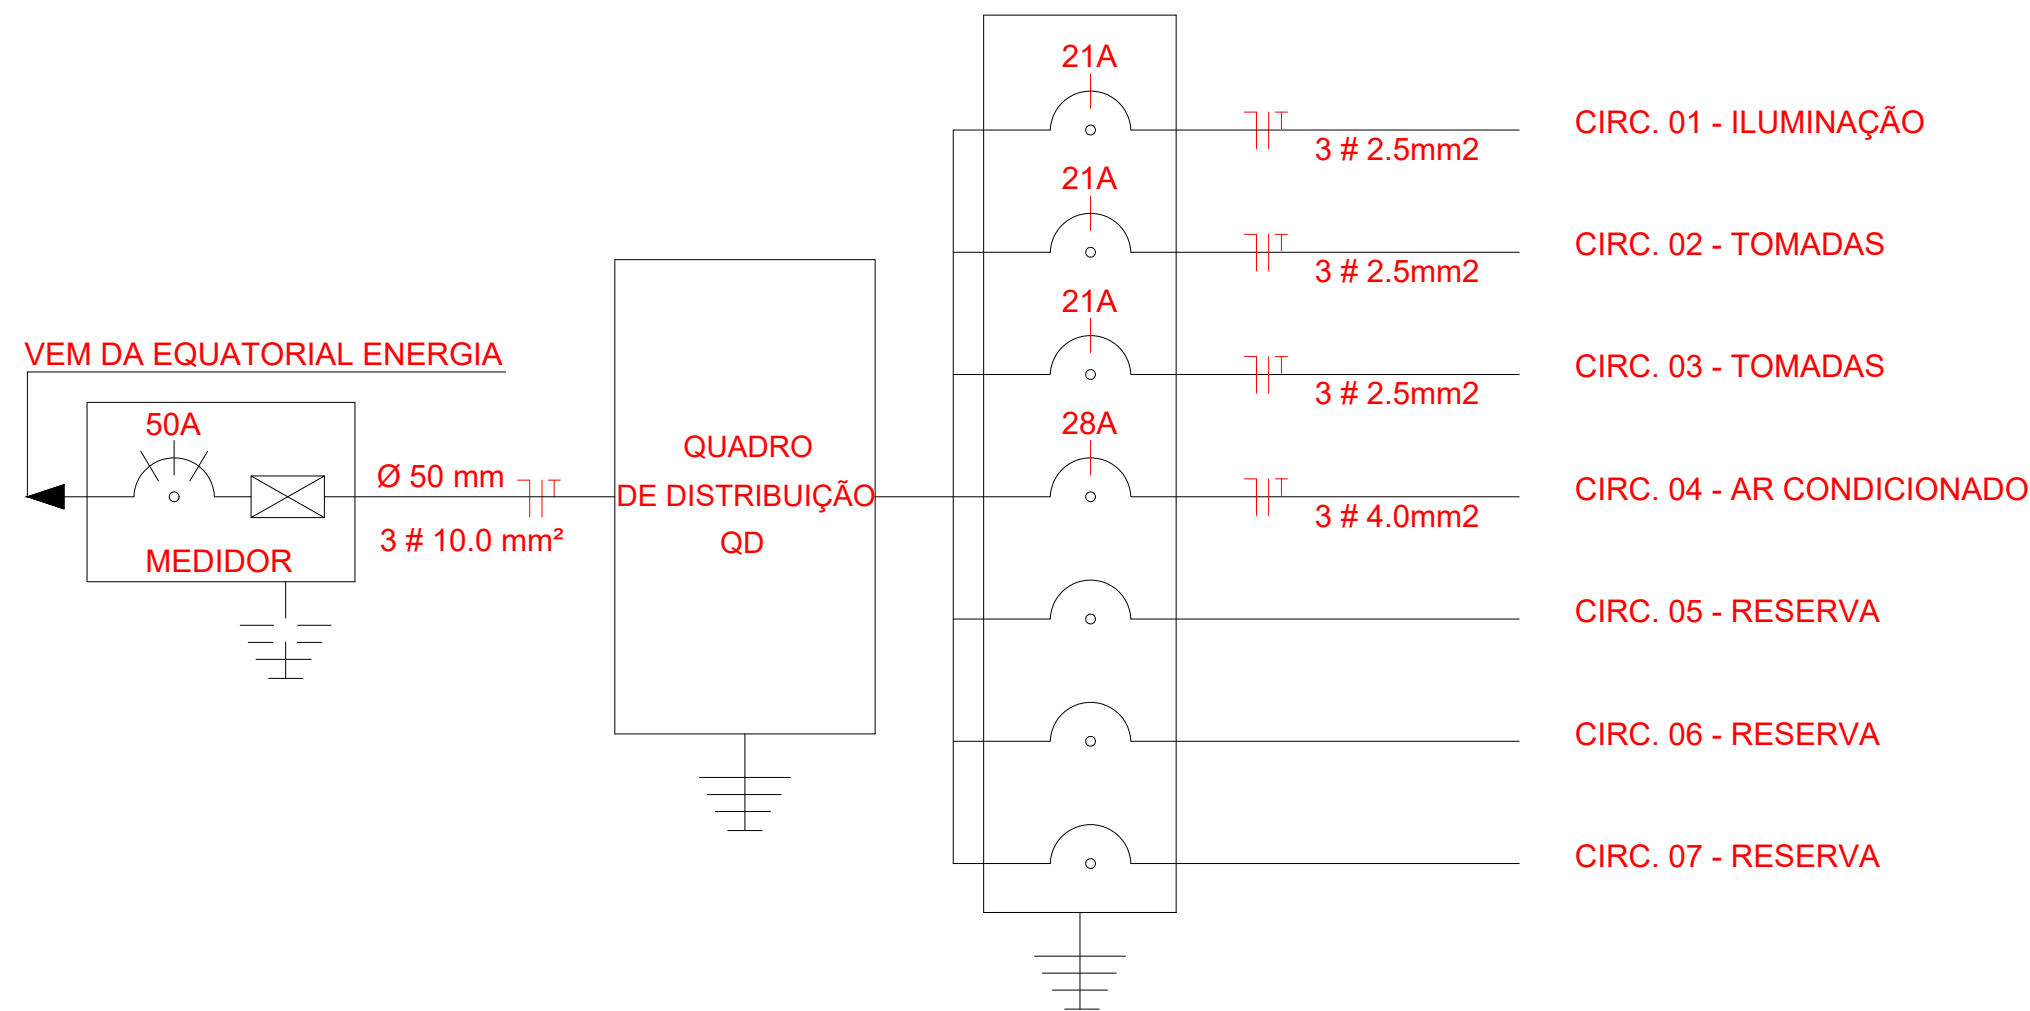

MEDIDOR BIFÁSICO
INSTALAÇÃO EM MURO OU MURETA
SEM ESCALA

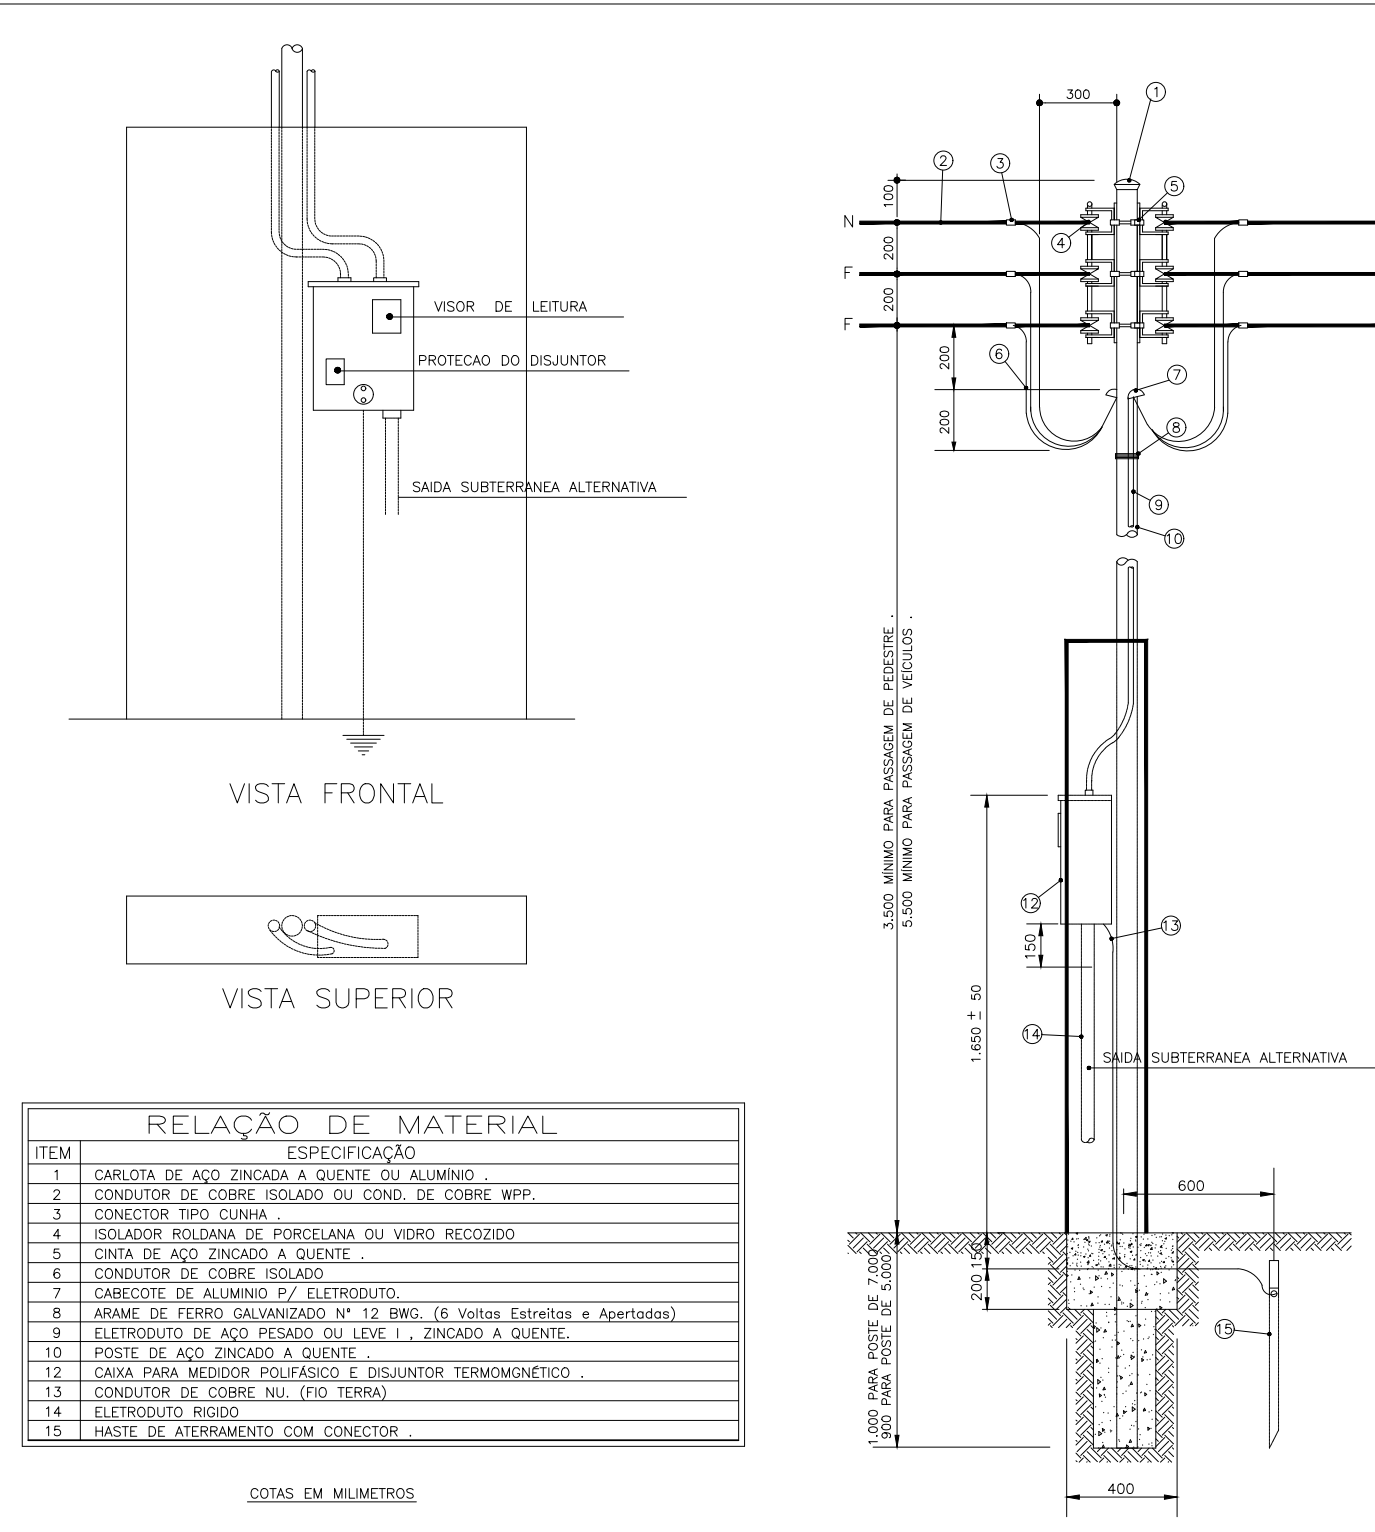

LEGENDA

- POUNTO DE LUZ NO TETO
- POUNTO DE LUZ NA PAREDE
- POUNTO PARA INTERFONE
- REFLETOR DE JARDIM
- QUADRO MEDIDOR
- CAIXA DE PASSAGEM ENTRADA
- CAIXA DE PASSAGEM NA PAREDE
- QUADRO DE DISTRIBUIÇÃO
- TOMADA PARA CHUVEIRO
- TOMADA EMBUTIDO NO PISO
- TOMADA BAIXA 0.30m DO PISO ACABADO
- TOMADA ALTA 2.20m DO PISO ACABADO
- TOMADA MÉDIA 1.10m DO PISO ACABADO
- TOMADA MÉDIA DUPLA 1.10m DO PISO ACABADO
- TOMADA BAIXA + USB 0.70CM DO PISO ACABADO
- TOMADA PARA COMPUTADOR
- TOMADA PARA AR CONDICIONADO
- TOMADA PARA TELEFONE
- TOMADA PARA TELEVISÃO (ANTENA)
- INTERRUPTOR DE UMA VIA SIMPLES
- INTERRUPTOR DE DUAS VIA SIMPLES
- INTERRUPTOR DE TRÊS VIA SIMPLES
- INTERRUPTOR DE UMA VIA PARALELO
- INTERRUPTOR DE DUAS VIAS PARALELO
- ELETRODUTO SOBE NA PAREDE
- ELETRODUTO DESCE NA PAREDE
- ELETRODUTO EMBUTIDO NO TETO
- ELETRODUTO EMBUTIDO NO PISO
- ELETRODUTO EMBUTIDO NA PAREDE
- ELETRODUTO AÉREO
- DISJUNTOR MONOPOLAR
- DISJUNTOR TRIPOLAR
- CONDUTORES: NEUTRO, FASE, RETORNO E TERRA
- SENSOR DE MOVIMENTO
- INDICA O CIRCUITO REFERENTE
- INDICA A LÂMPADA REFERENTE
- MOTOR PARA PISCINA

NOTAS :
-AS TUBULAÇÕES ELÉTRICAS DEVERÃO SER NO PISO O MÁXIMO POSSÍVEL
-DEVERÁ EVITAR O CORTE DE PILARES
-AS TUBULAÇÕES DEVERA TER NO MÍNIMO Ø 3/4"

ELÉTRICO

DADOS DA OBRA:		ÁREAS:	
TÍTULO :	PROJETO ARQUITETÔNICO	TERRENO: 1.005,93 m²	
PROPRIETÁRIO (A):	PREFEITURA MUNICIPAL DE PROFESSOR JAMIL - GO	ÁREA FECHADA: 10,35 m²	
LOCAL :	RUA NOVA	ÁREA ABERTA: 195,83 m²	
LOTE :	01	TOTAL:206,18 m²	
QUADRA:	113		
BAIRRO:	SETOR REZENDE		
CIDADE:	PROFESSOR JAMIL - GO		
CONTEÚDO: PROJETO ELÉTRICO, LEGENDA, QUADRO DE CARGAS E DIAGRAMA.			
SITUAÇÃO: 		APROVAÇÃO:	
PROPRIETÁRIO: PREFEITURA MUNICIPAL DE PROFESSOR JAMIL - GO CNPJ – 37.388.295/0001-25			
PROJETO E RT: DENYS GOMES DELFINO ENG. CIVIL - CREA: 1019615028AD/GO			
DESENHO: EVANDRO ARANDA		DATA : JANEIRO/2025	
		FOLHA ÚNICA	