





- LEGENDA:
- PISO DE CONCRETO A DEMOLIR
 - PISO DE CONCRETO EXISTENTE A MANTER

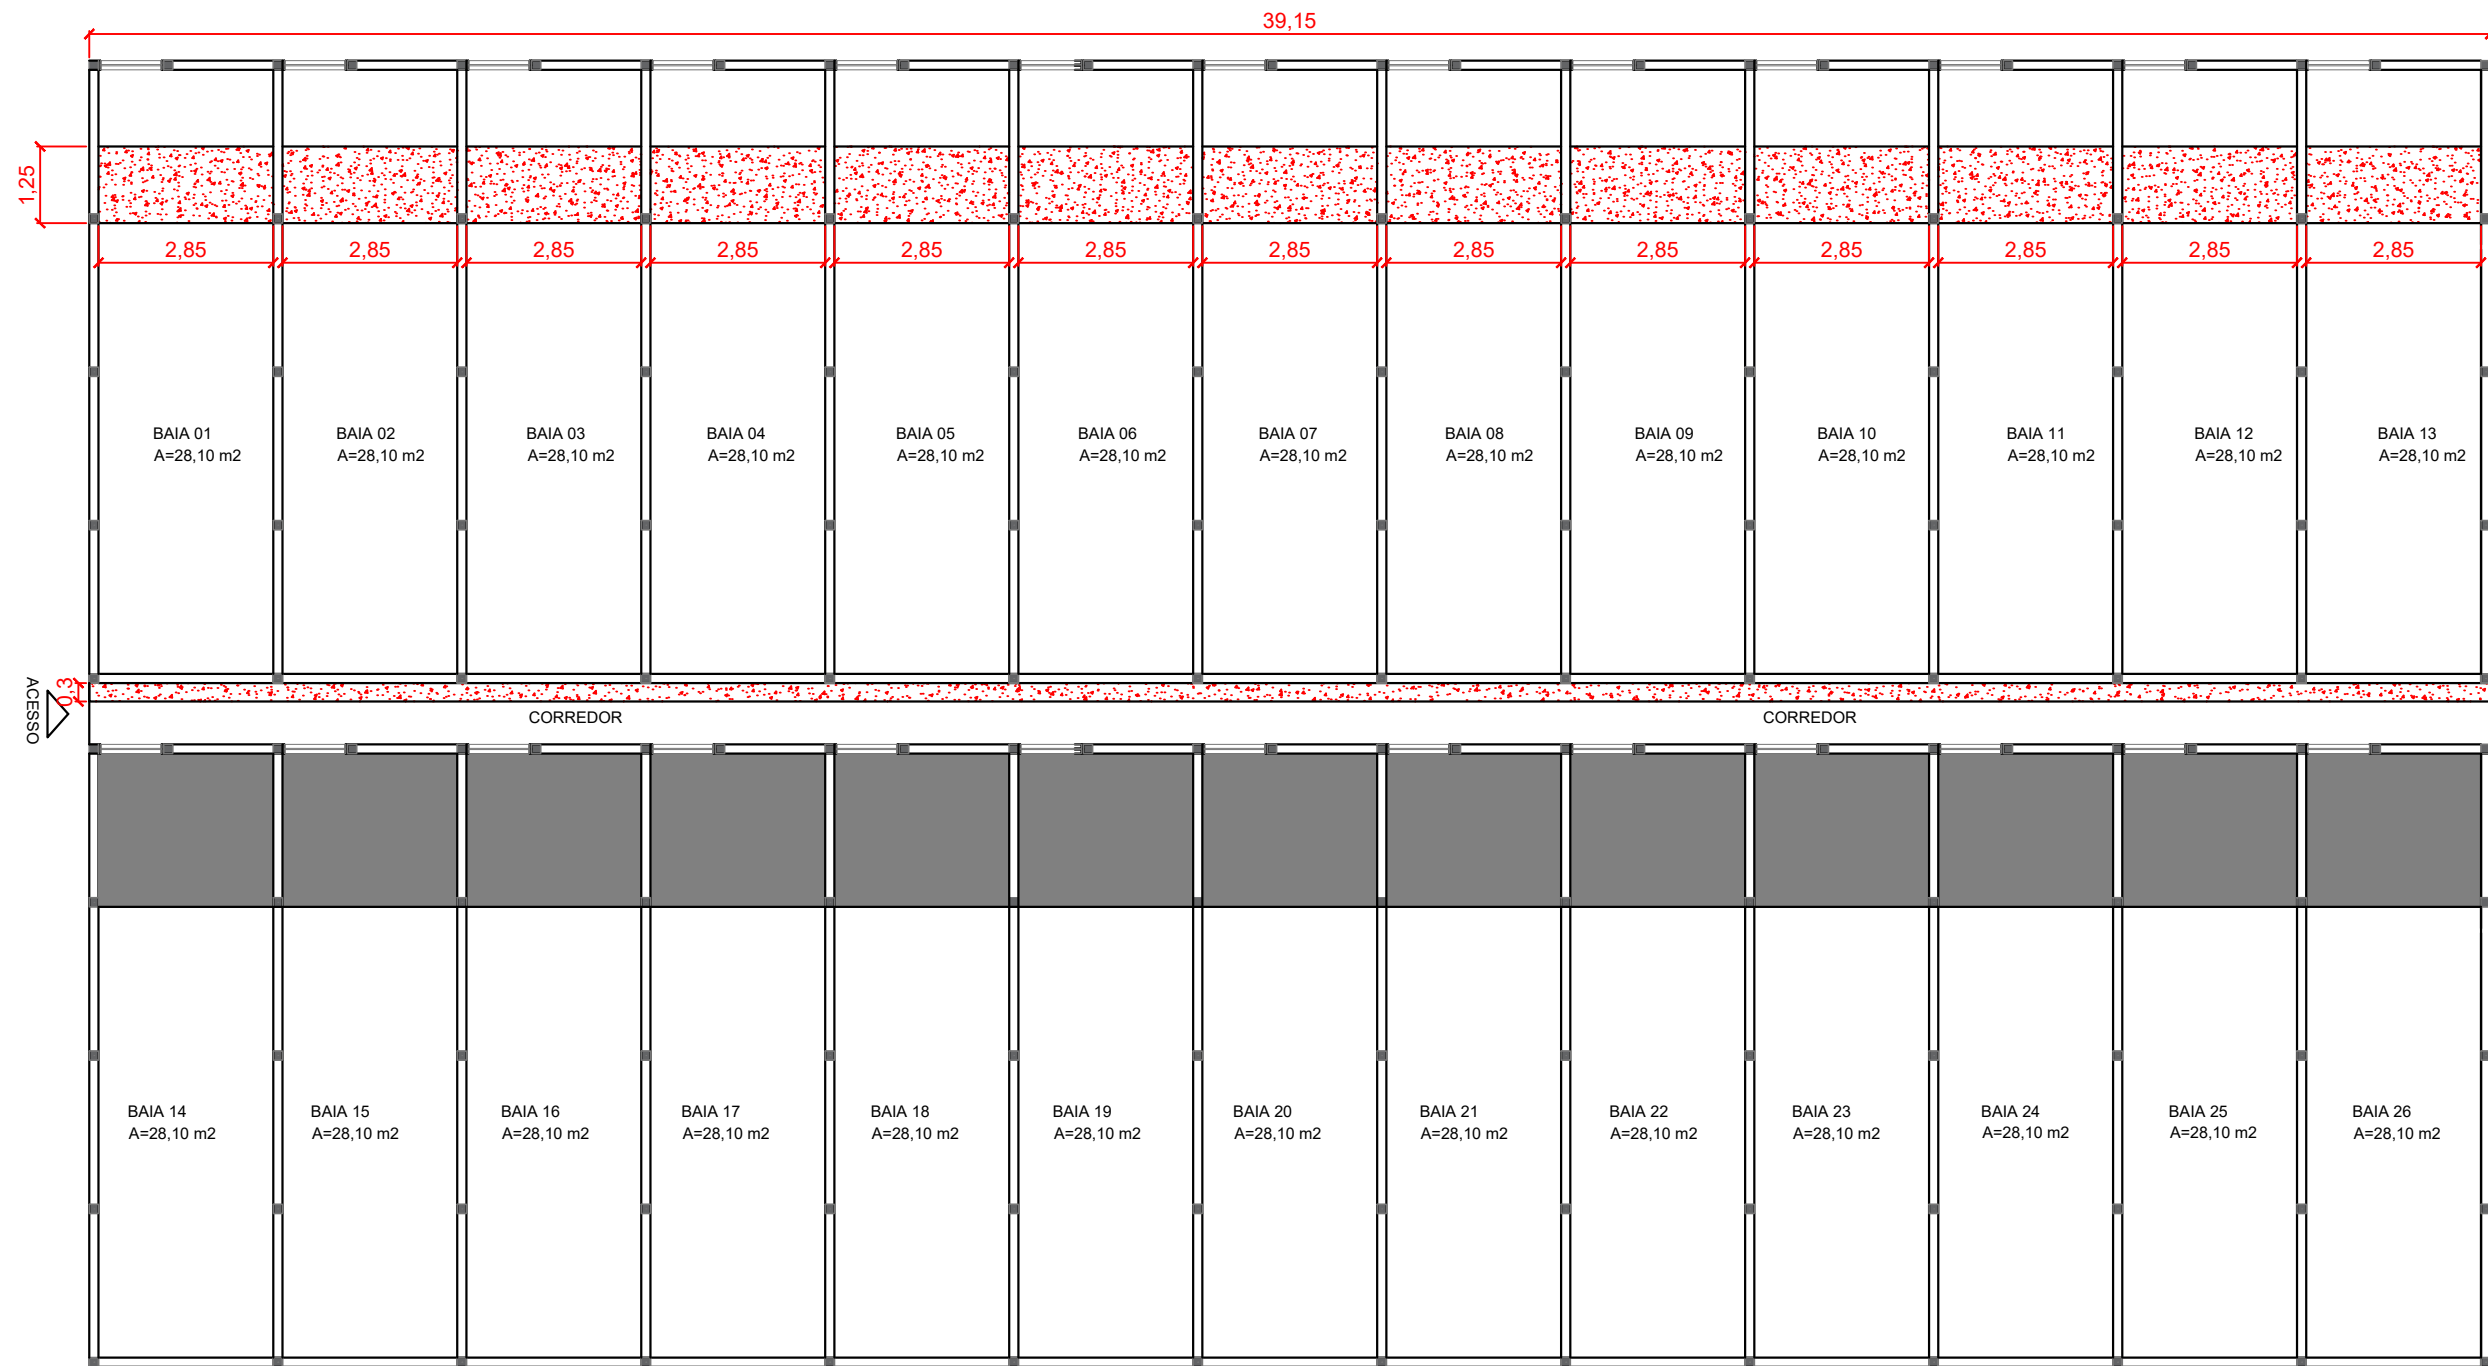


1 MAPA DE LOCALIZAÇÃO
Esc.: 1:20

2 PLANTA BAIXA CANIL ETAPAS 01 E 02 - DEMOLIÇÃO
Esc.: s/ escala

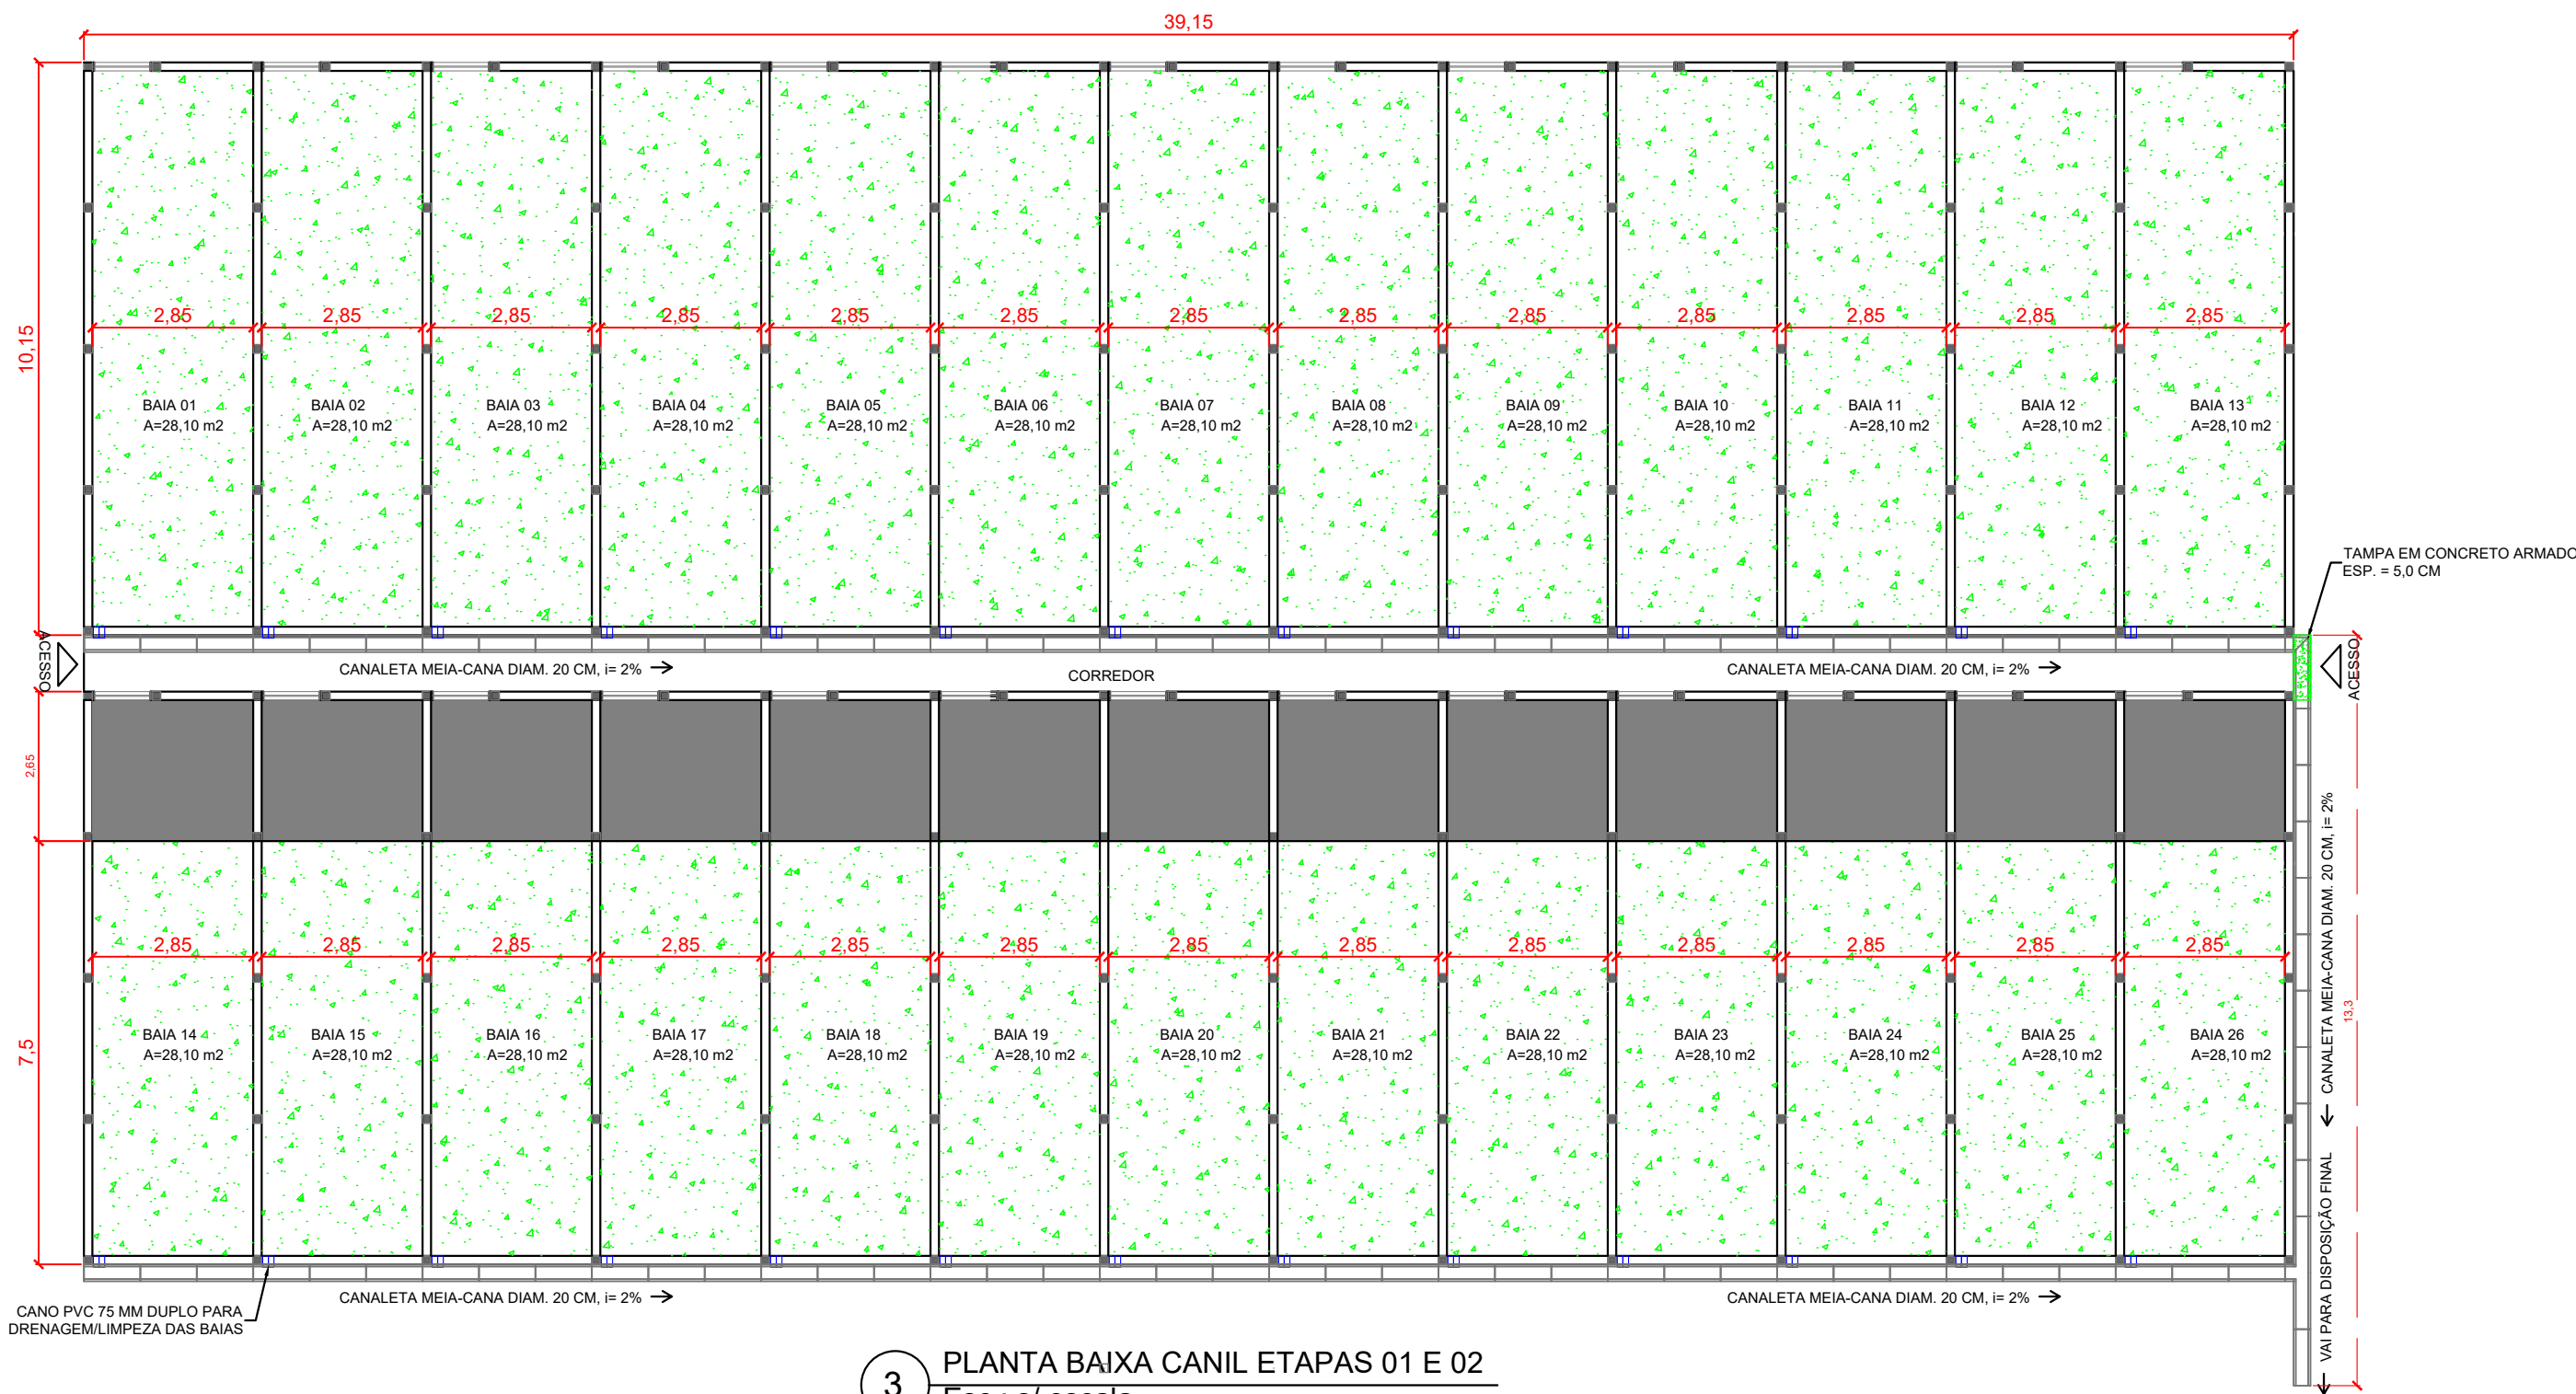

- LEGENDA:
- PISO EM CONCRETO SIMPLES A EXECUTAR FCK 25 MPA, ESPESSURA 6,0 CM
 - PISO DE CONCRETO EXISTENTE A MANTER
 - CANO DUPLO PVC DN 75, COMP. 20 CM, PARA DRENAGEM DAS BAIAS
 - CANALETA MEIA-CANA EM CONCRETO, DN 20 CM, COMP. 0,5 M

3 PLANTA BAIXA CANIL ETAPAS 01 E 02
Esc.: s/ escala

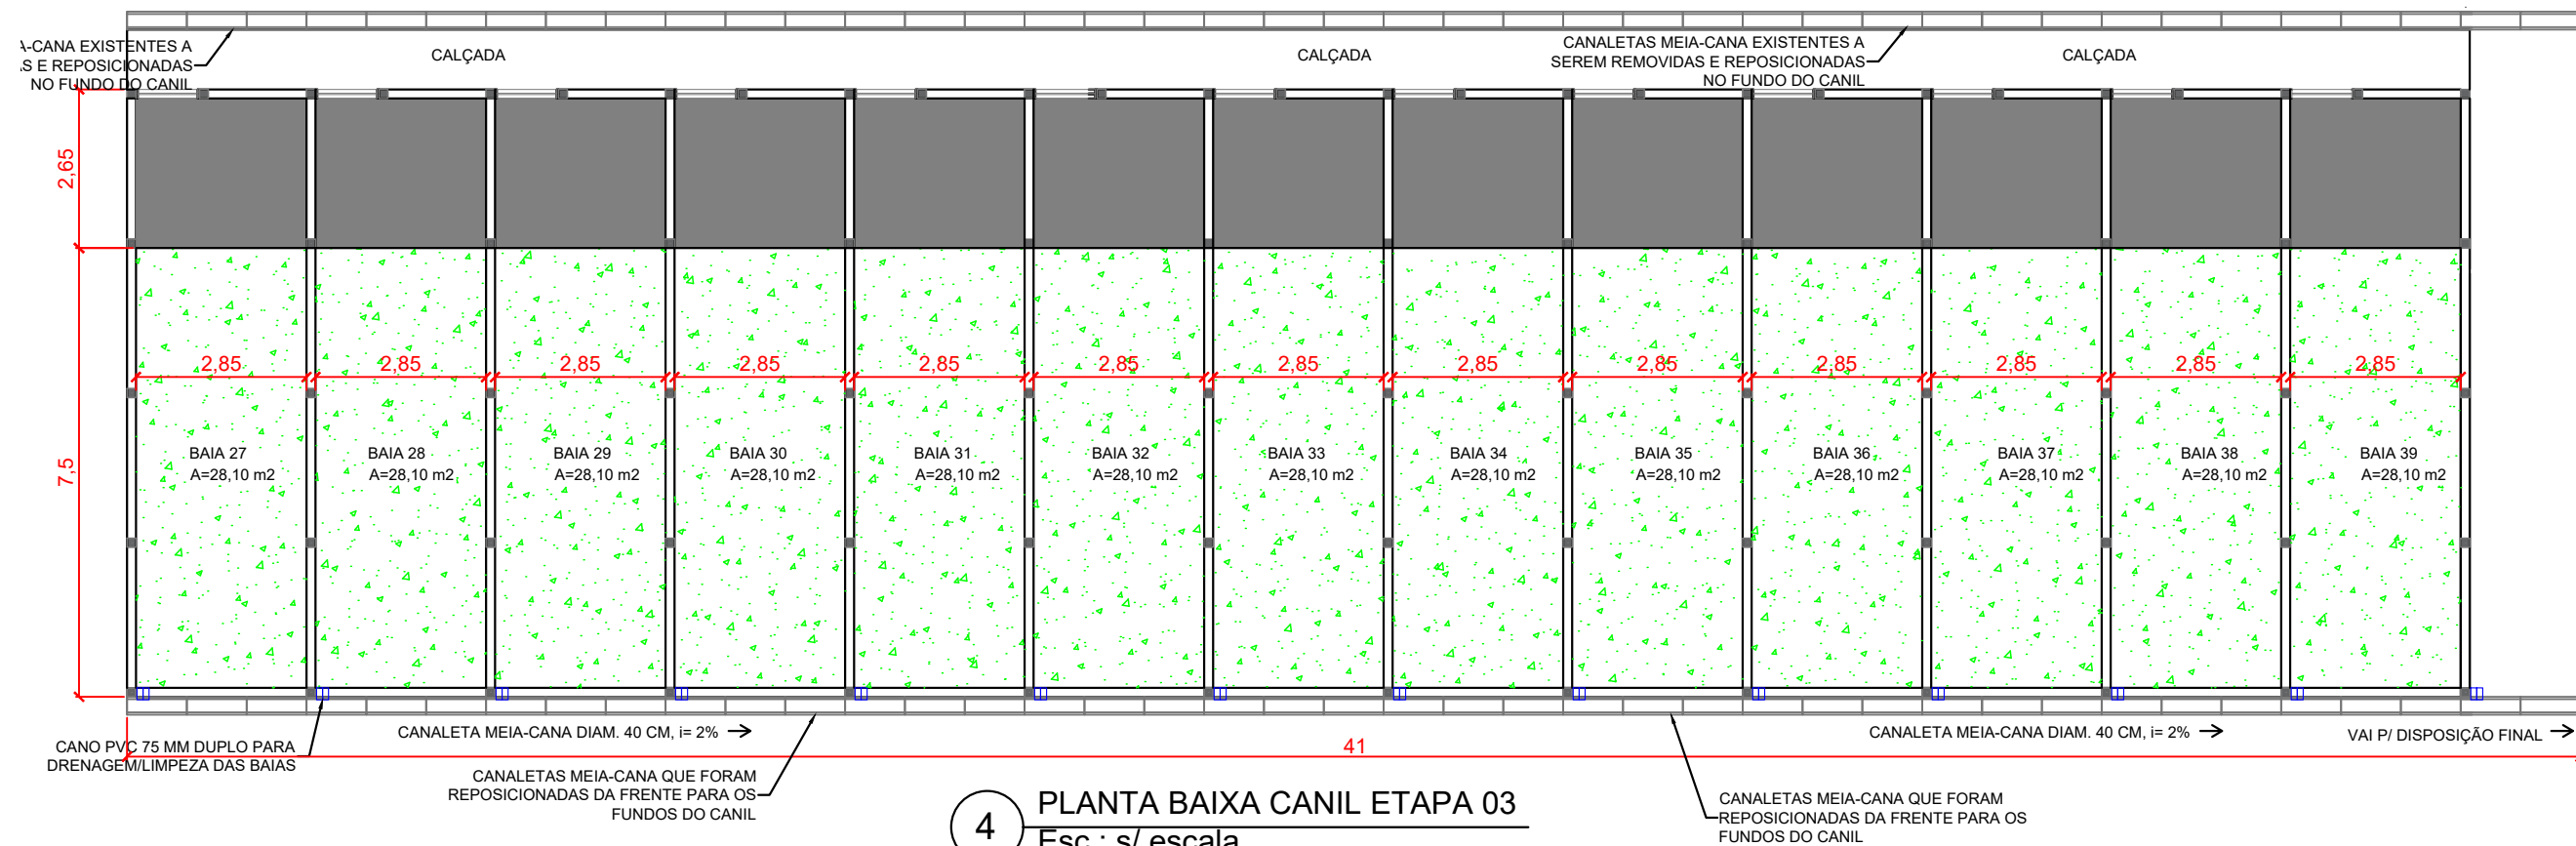

4 PLANTA BAIXA CANIL ETAPA 03
Esc.: s/ escala

APROVAÇÃO:

PROJETO ARQUITETÔNICO

REFORMA CANIL MUNICIPAL

Endereço: Canil Municipal, zona rural, Professor Jamil, GO

Proprietário Prefeitura Municipal de Professor Jamil - CNPJ.: 37.388.295/0001-25

Autor do projeto Eng. Civil Mateus Pontes Borges - CREA GO: 1018773150/D

Responsável Técnico

DESCRIÇÃO:

PROJETO ARQUITETÔNICO

CONTEÚDO: Planta baixa de demolição Planta baixa de execução Planta de localização Legenda	ÁREA DE CONSTRUÇÃO BAIAS: 833,90M2	FOLHA: 1/1
	ÁREA DO TERRENO: --	
	ÁREA PERMEÁVEL: --	ESCALA: INDICADA
	% ÁREA CONSTRUÍDA: --	
DESENHO: MATEUS PONTES BORGES	% ÁREA PERMEÁVEL: --	DATA: 04/2025