




5 Cobertura Quiosque 02
ESCALA: 1:50

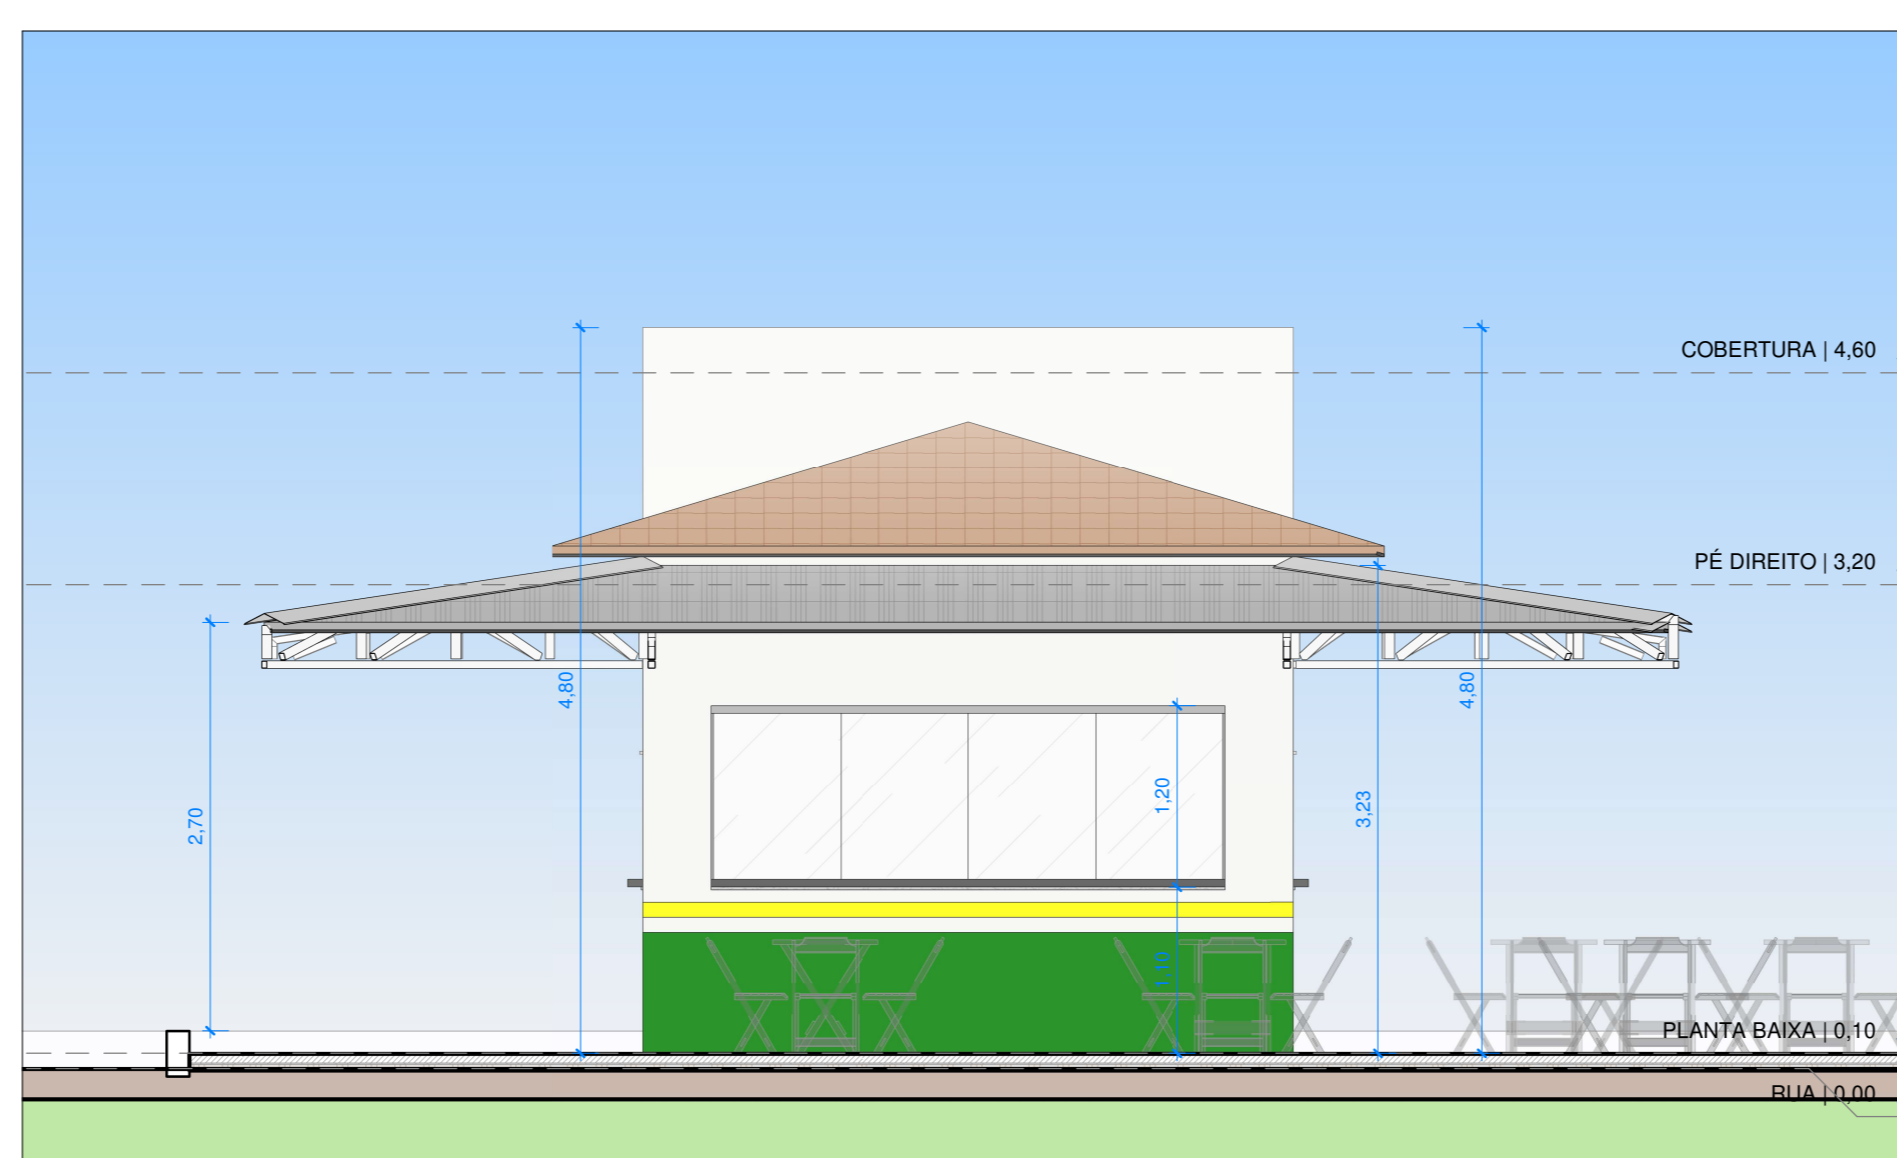


8 Elevação Frontal
ESCALA: 1:50

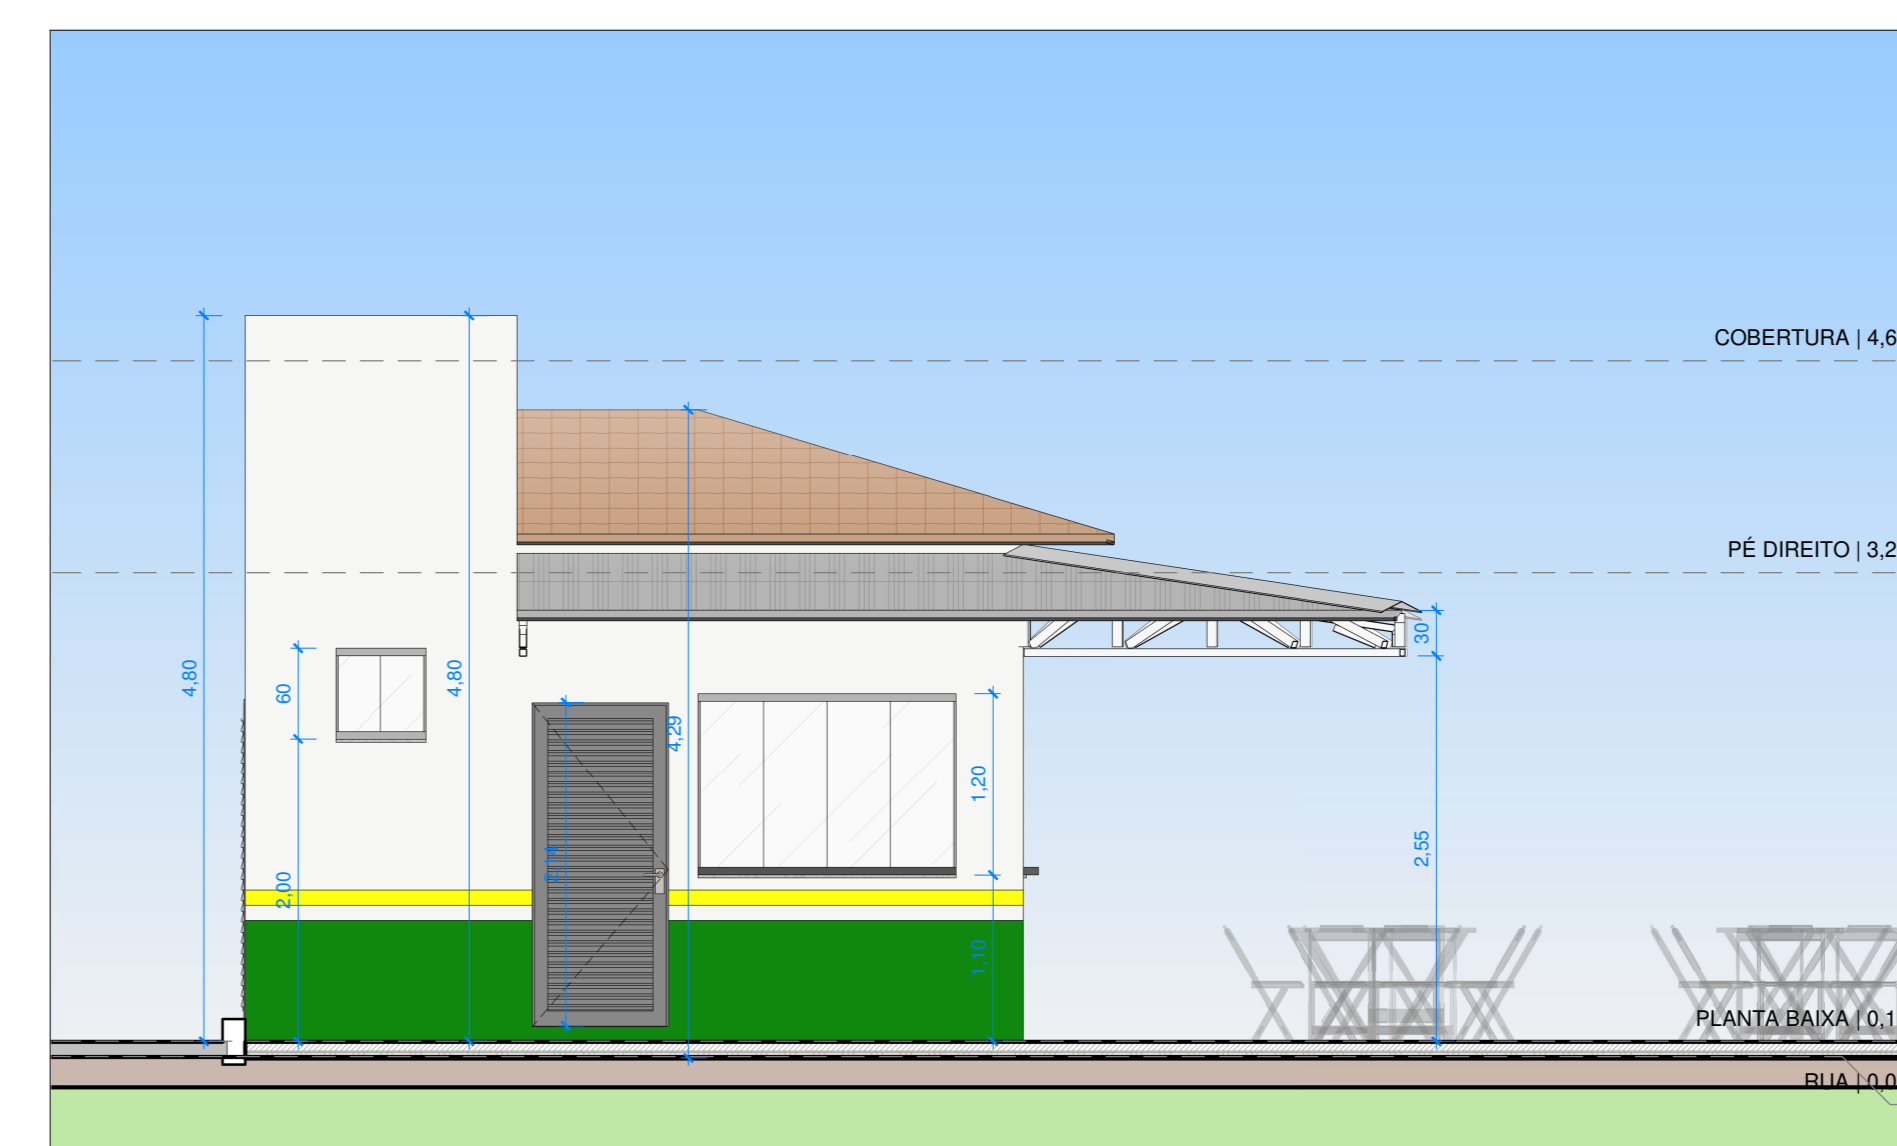


9 Elevação Lateral Esquerda
ESCALA: 1:50

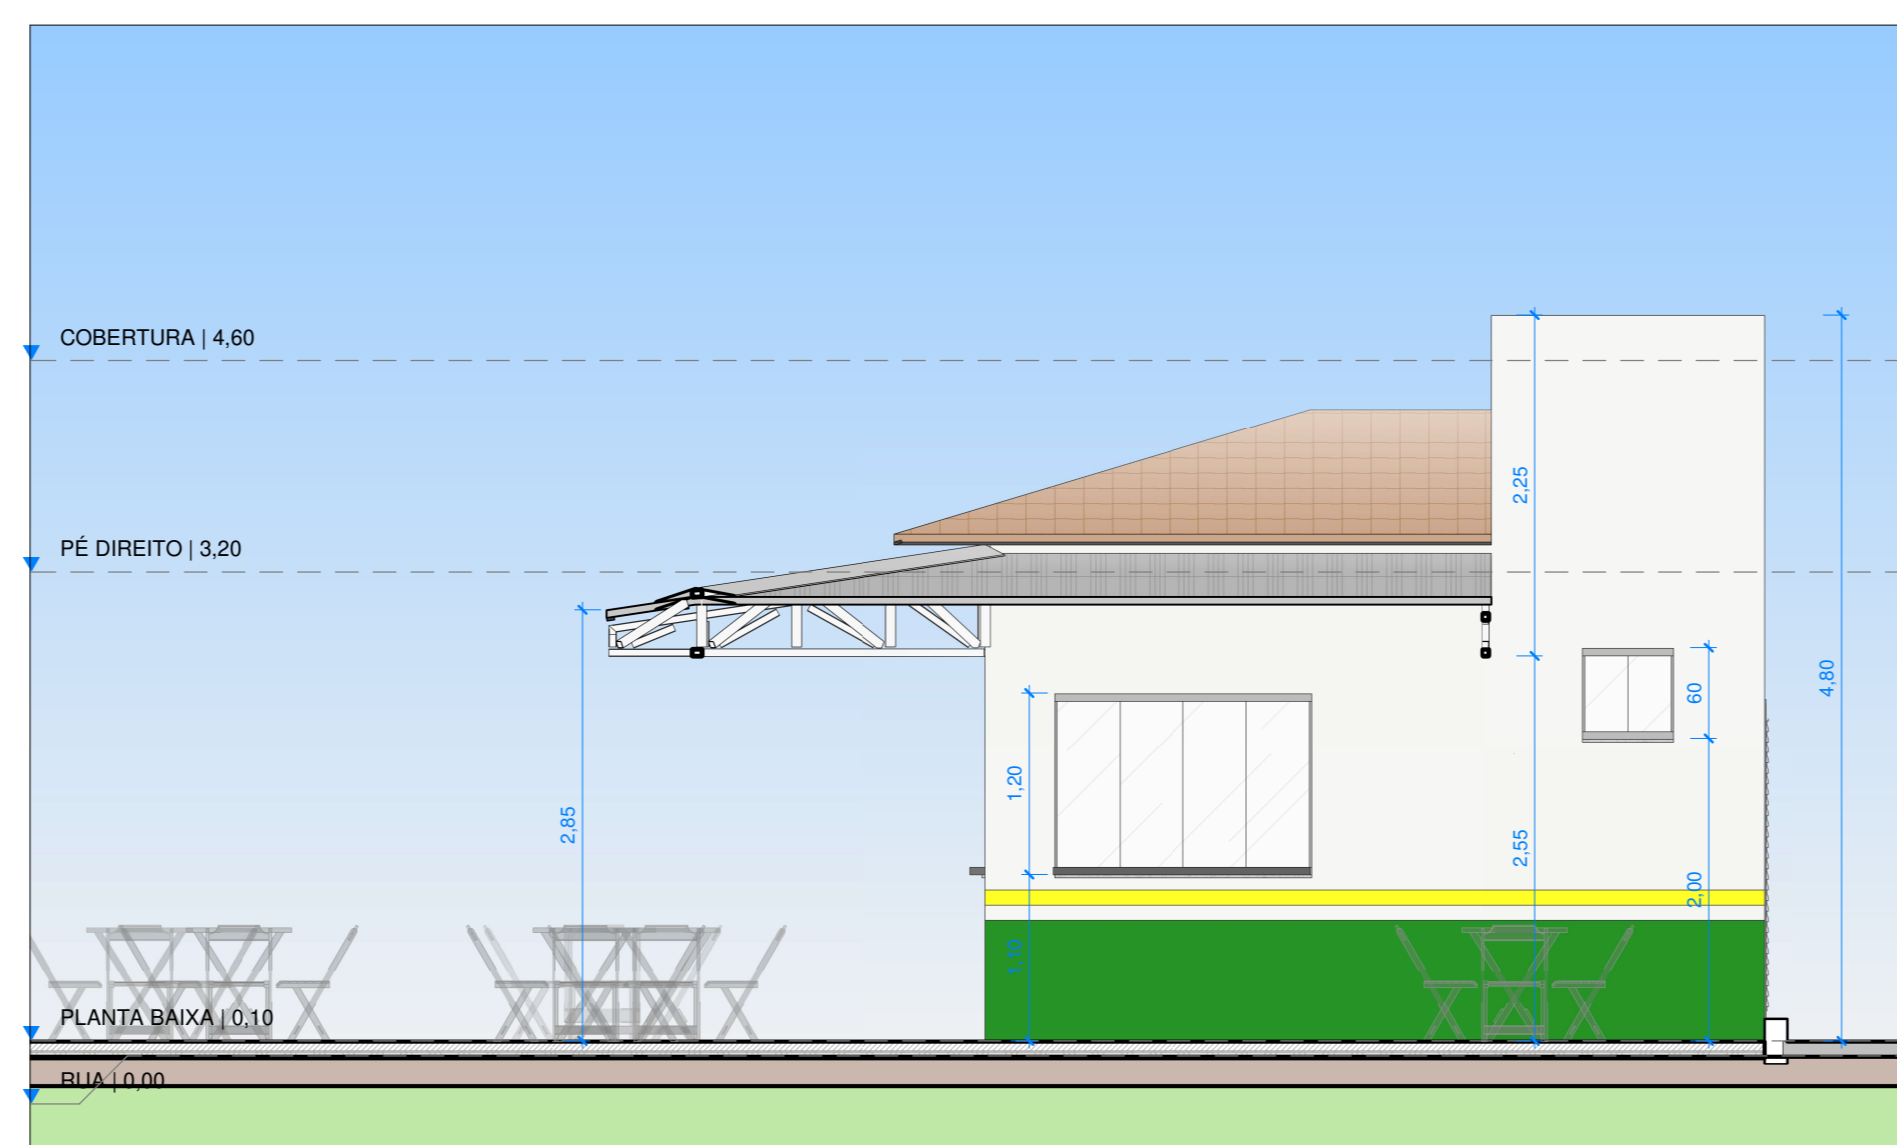


10 Elevação Lateral Direita
ESCALA: 1:50

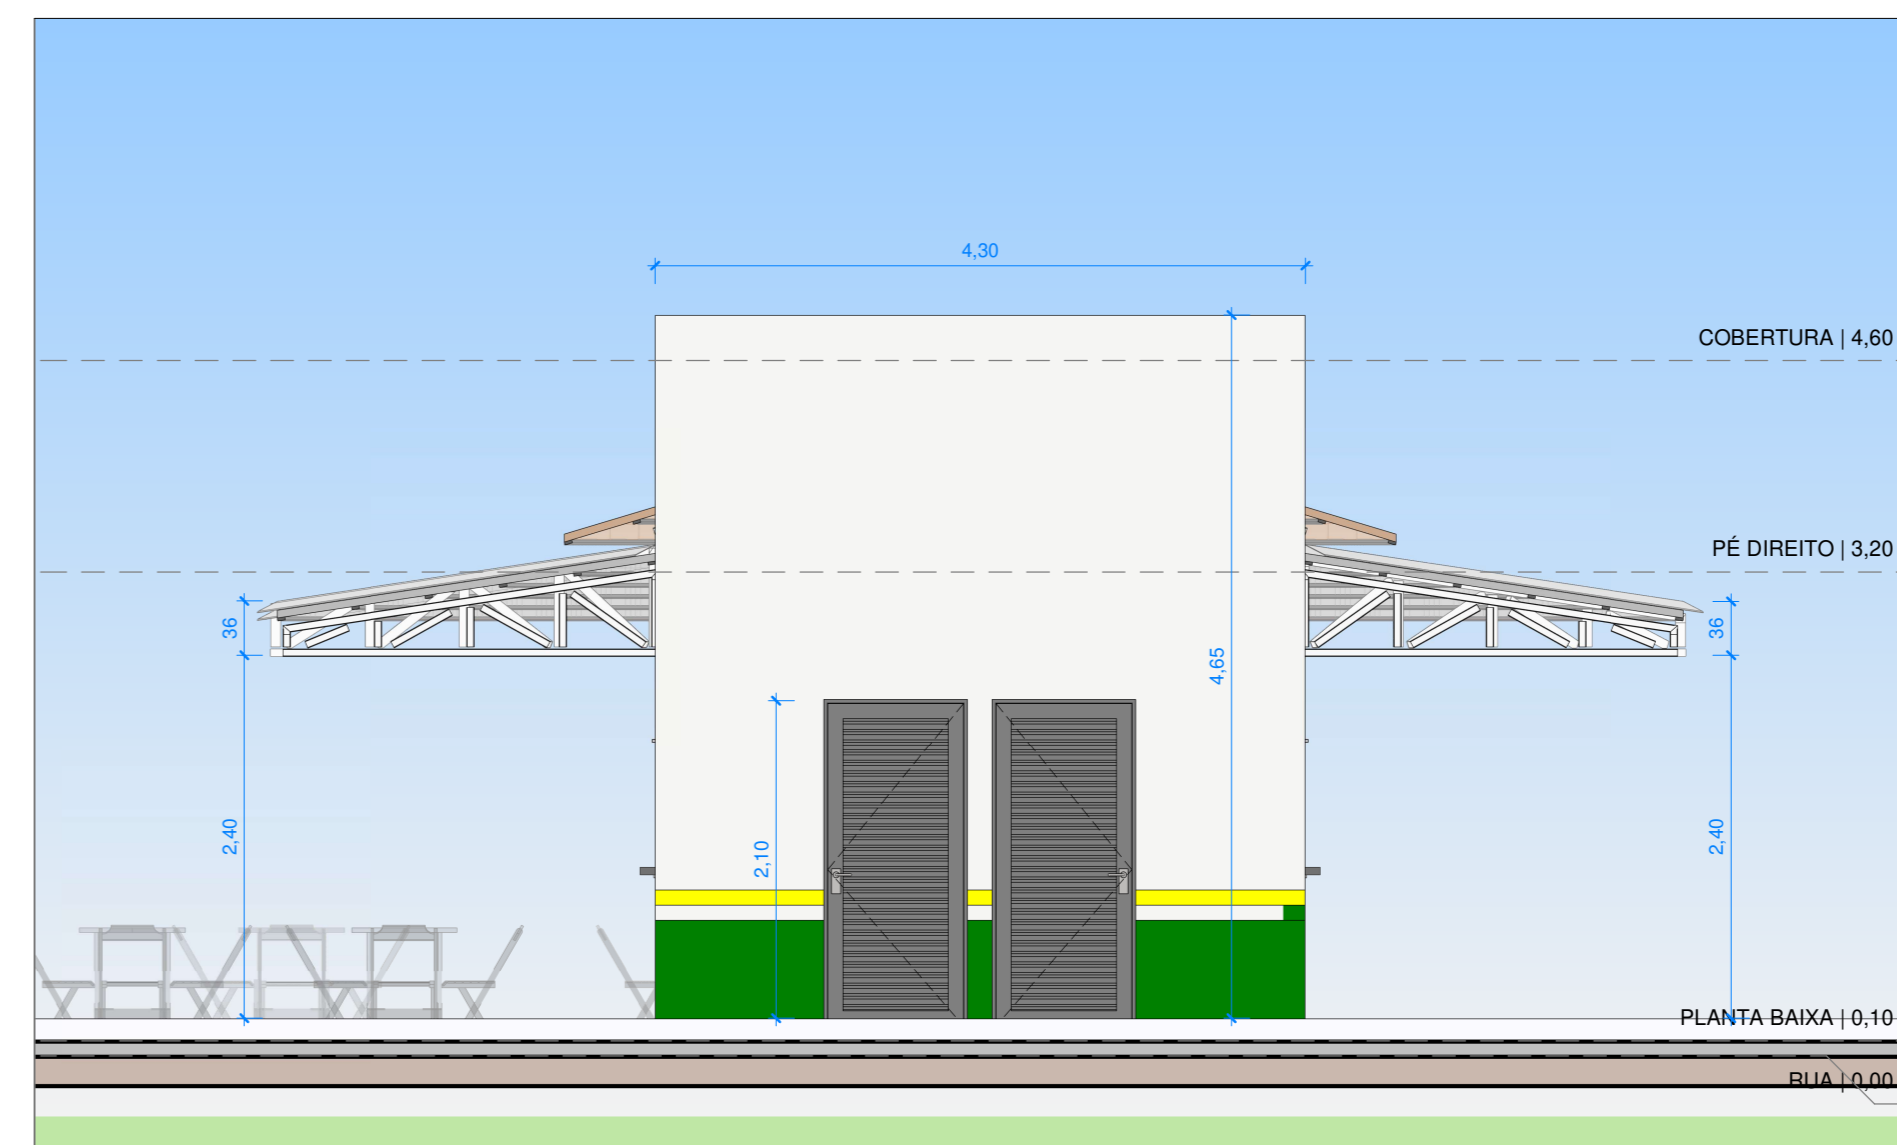


11 Elevação Posterior
ESCALA: 1:50

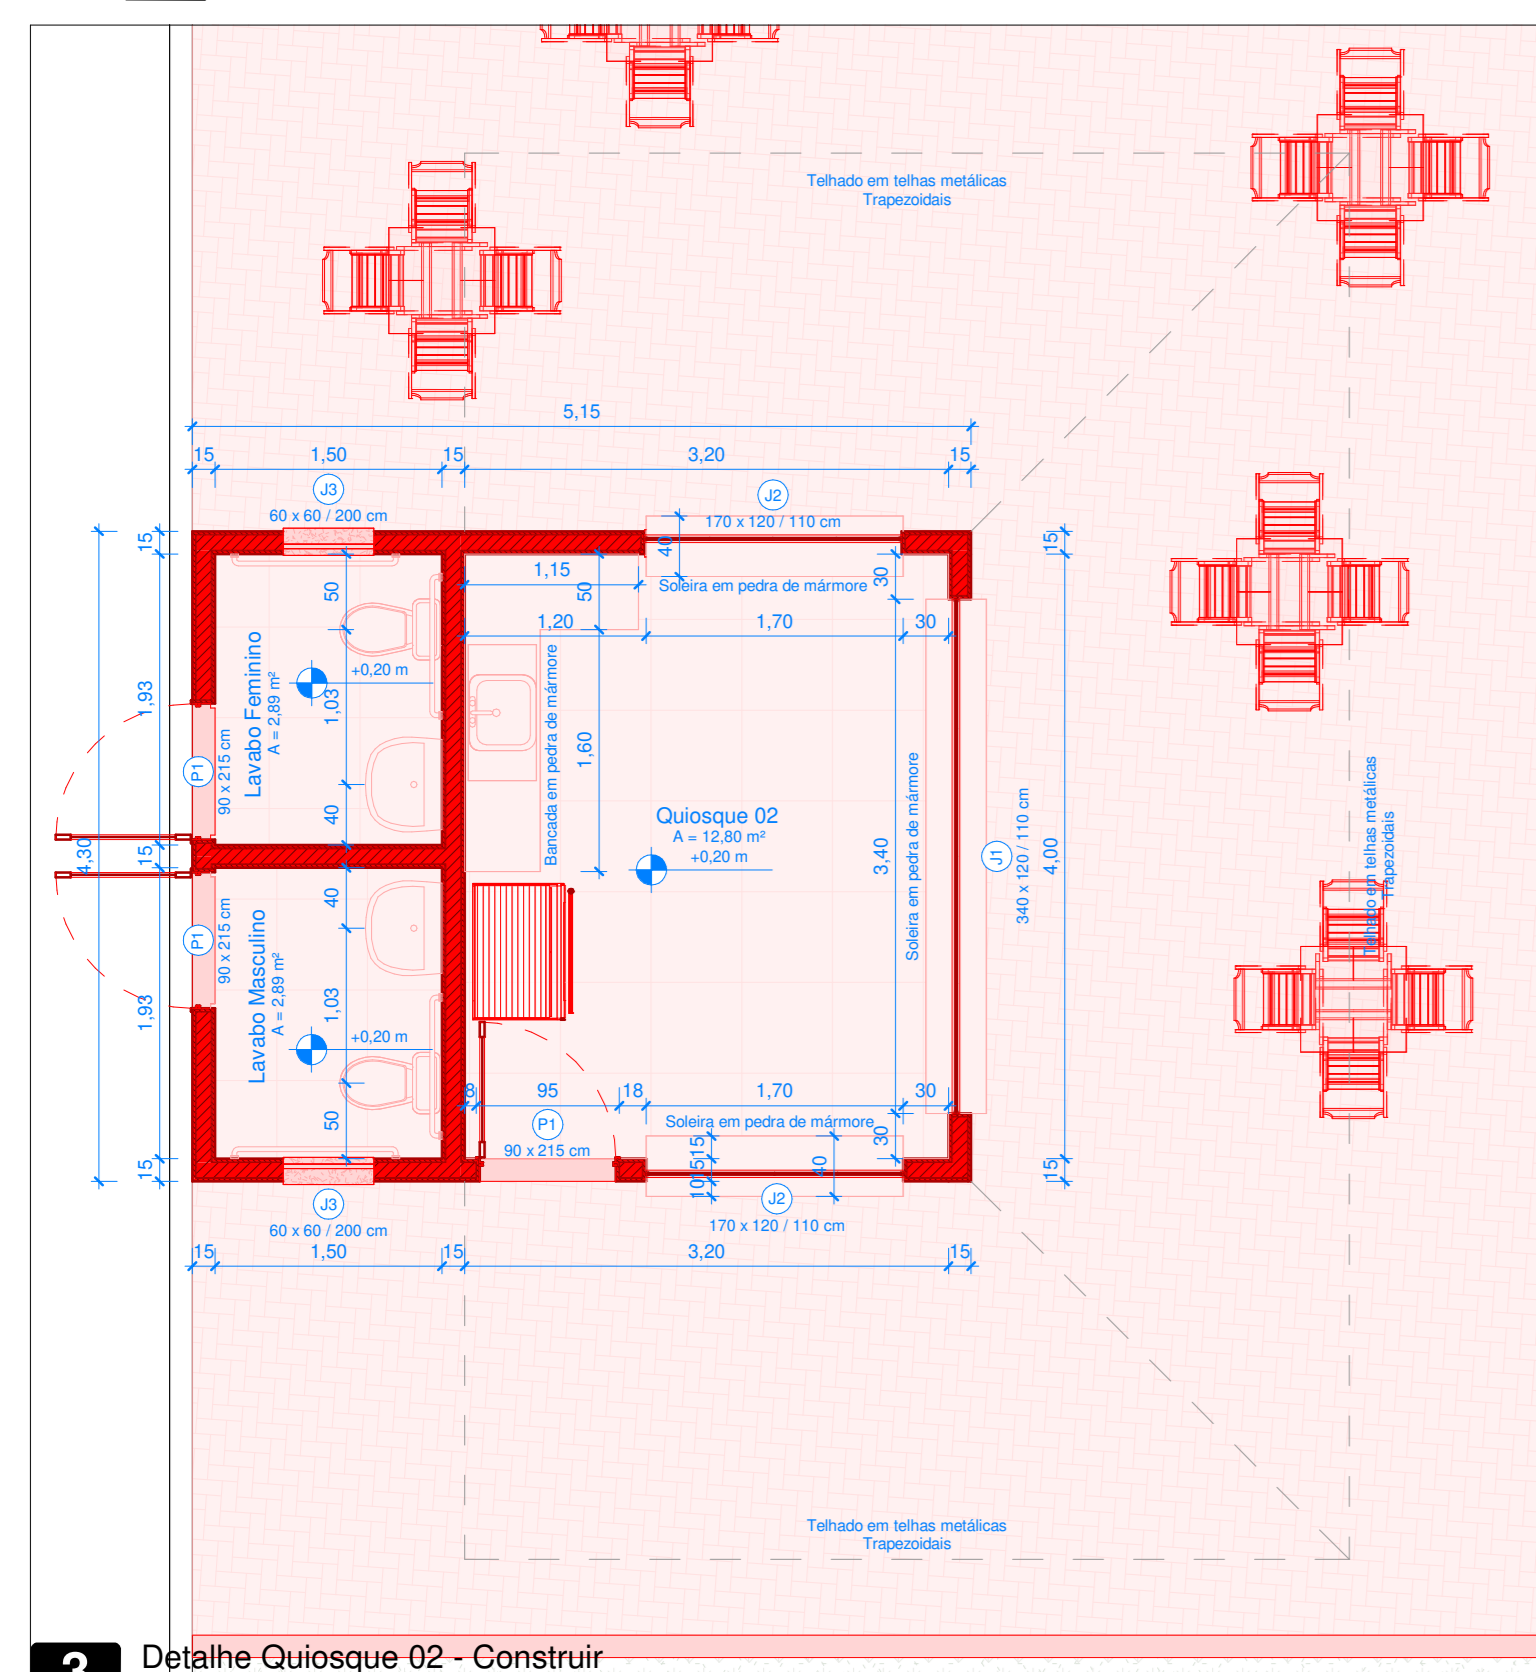


3 Detalhe Quiosque 02 - Construir
ESCALA: 1:50

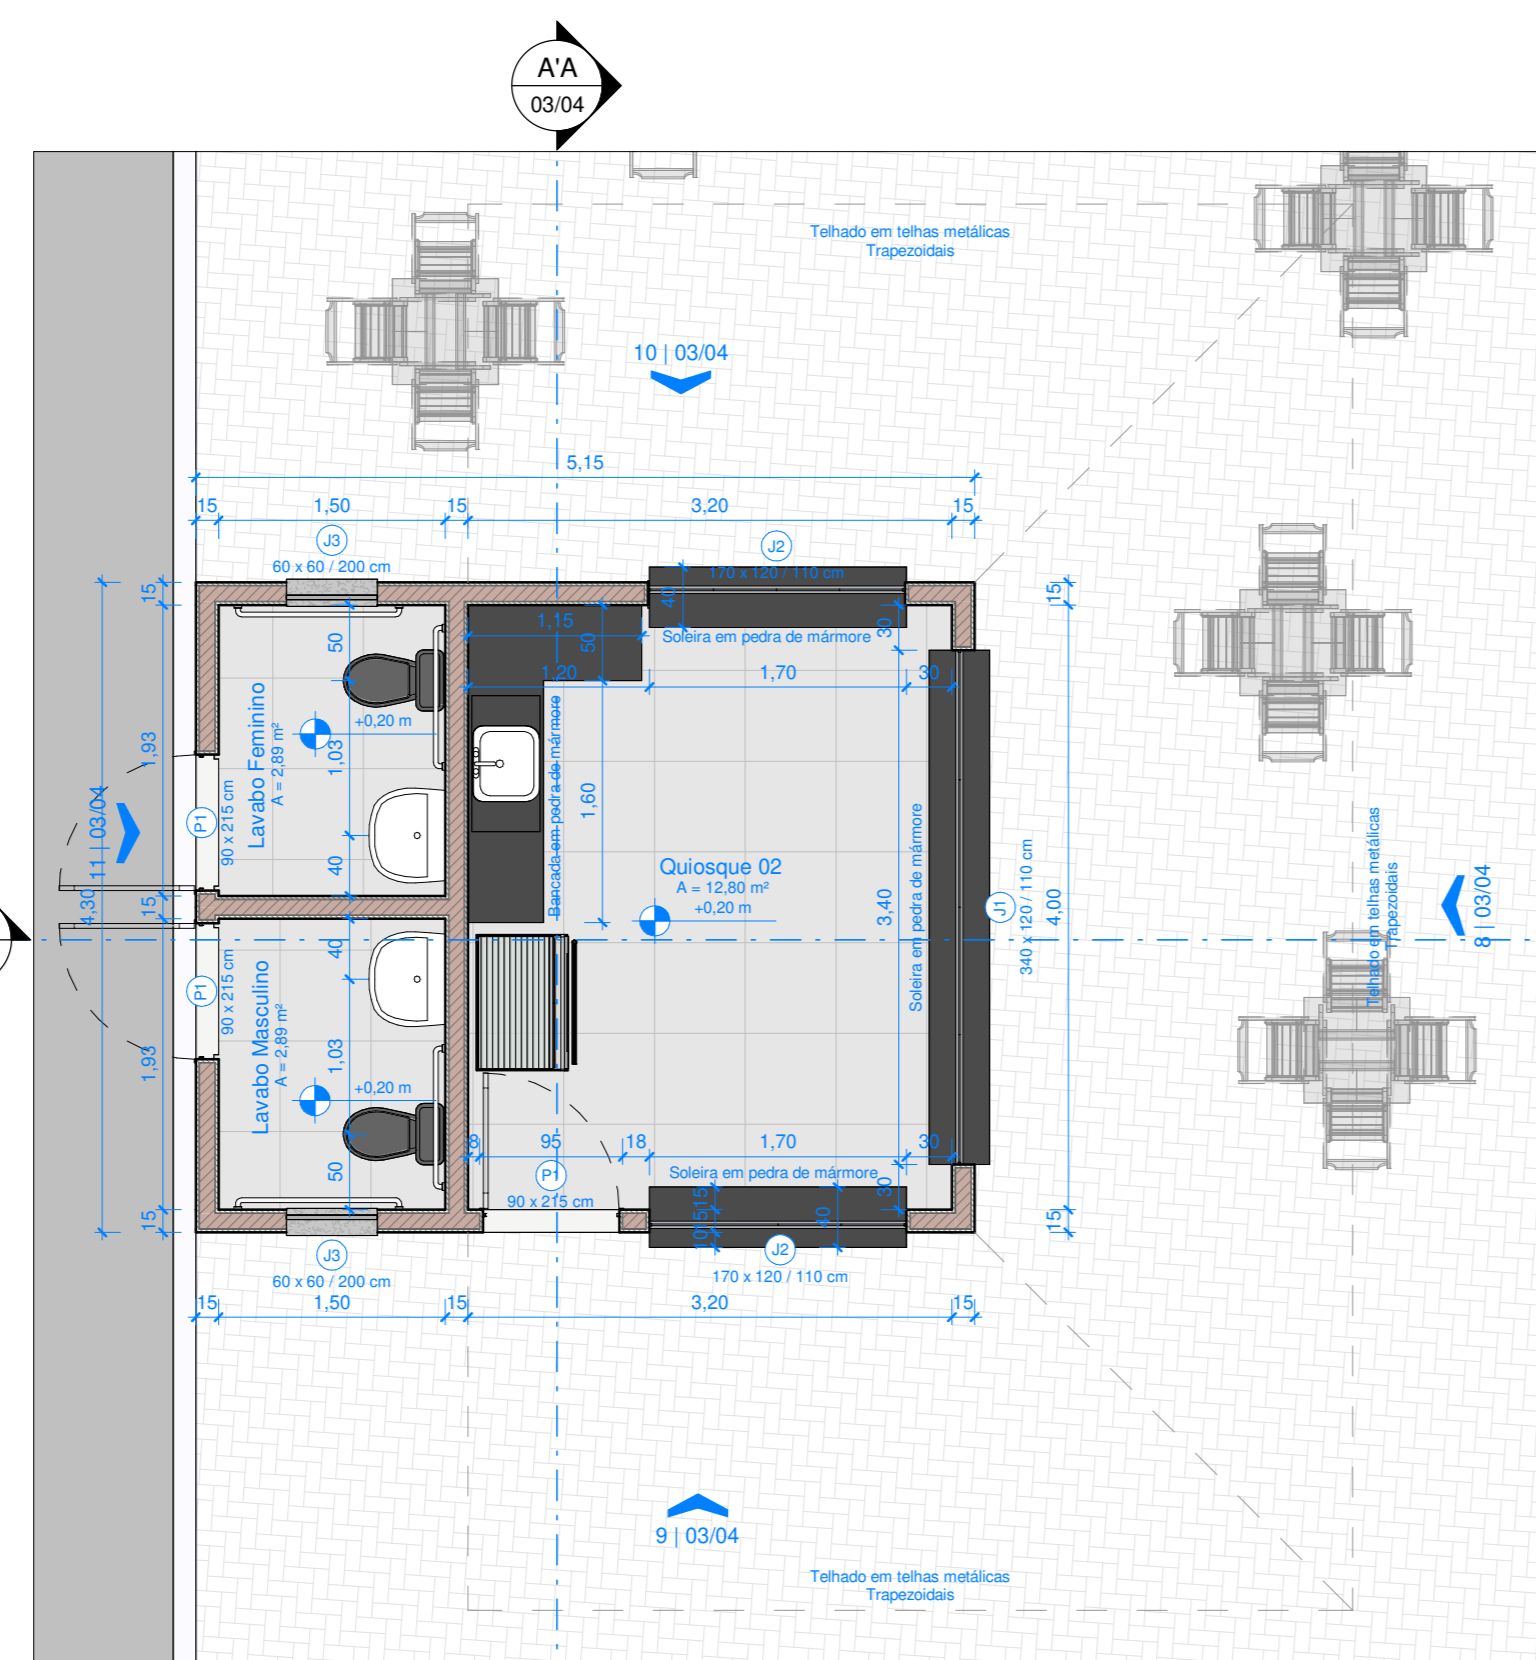


4 Quiosque 02 - Final
ESCALA: 1:50

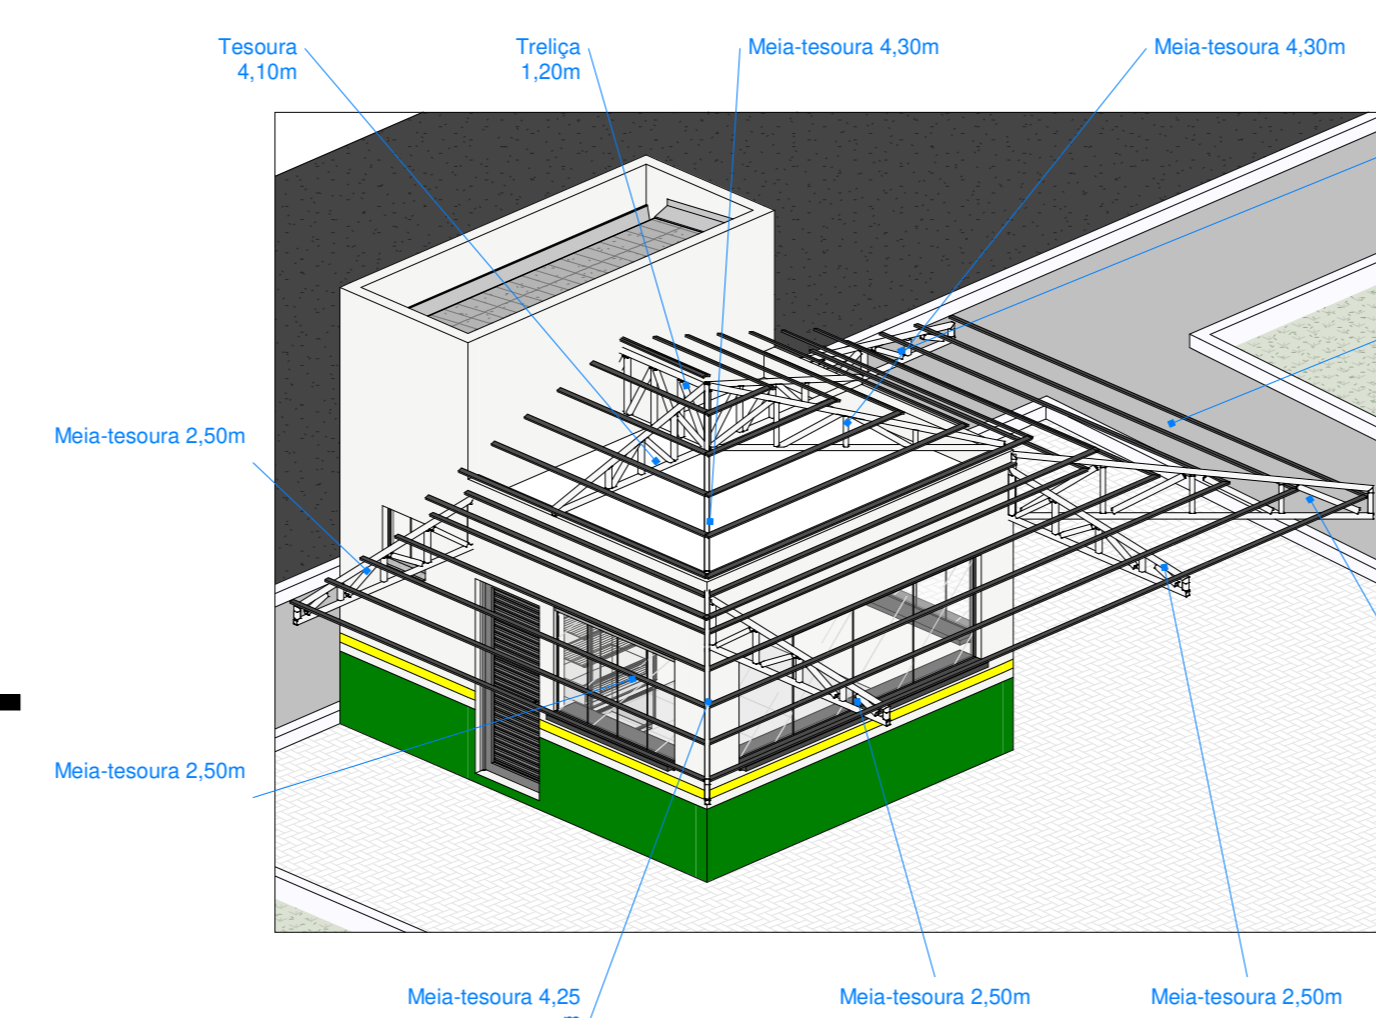


15 Detalhamento Estrutura de Telhado Quiosque
ESCALA:

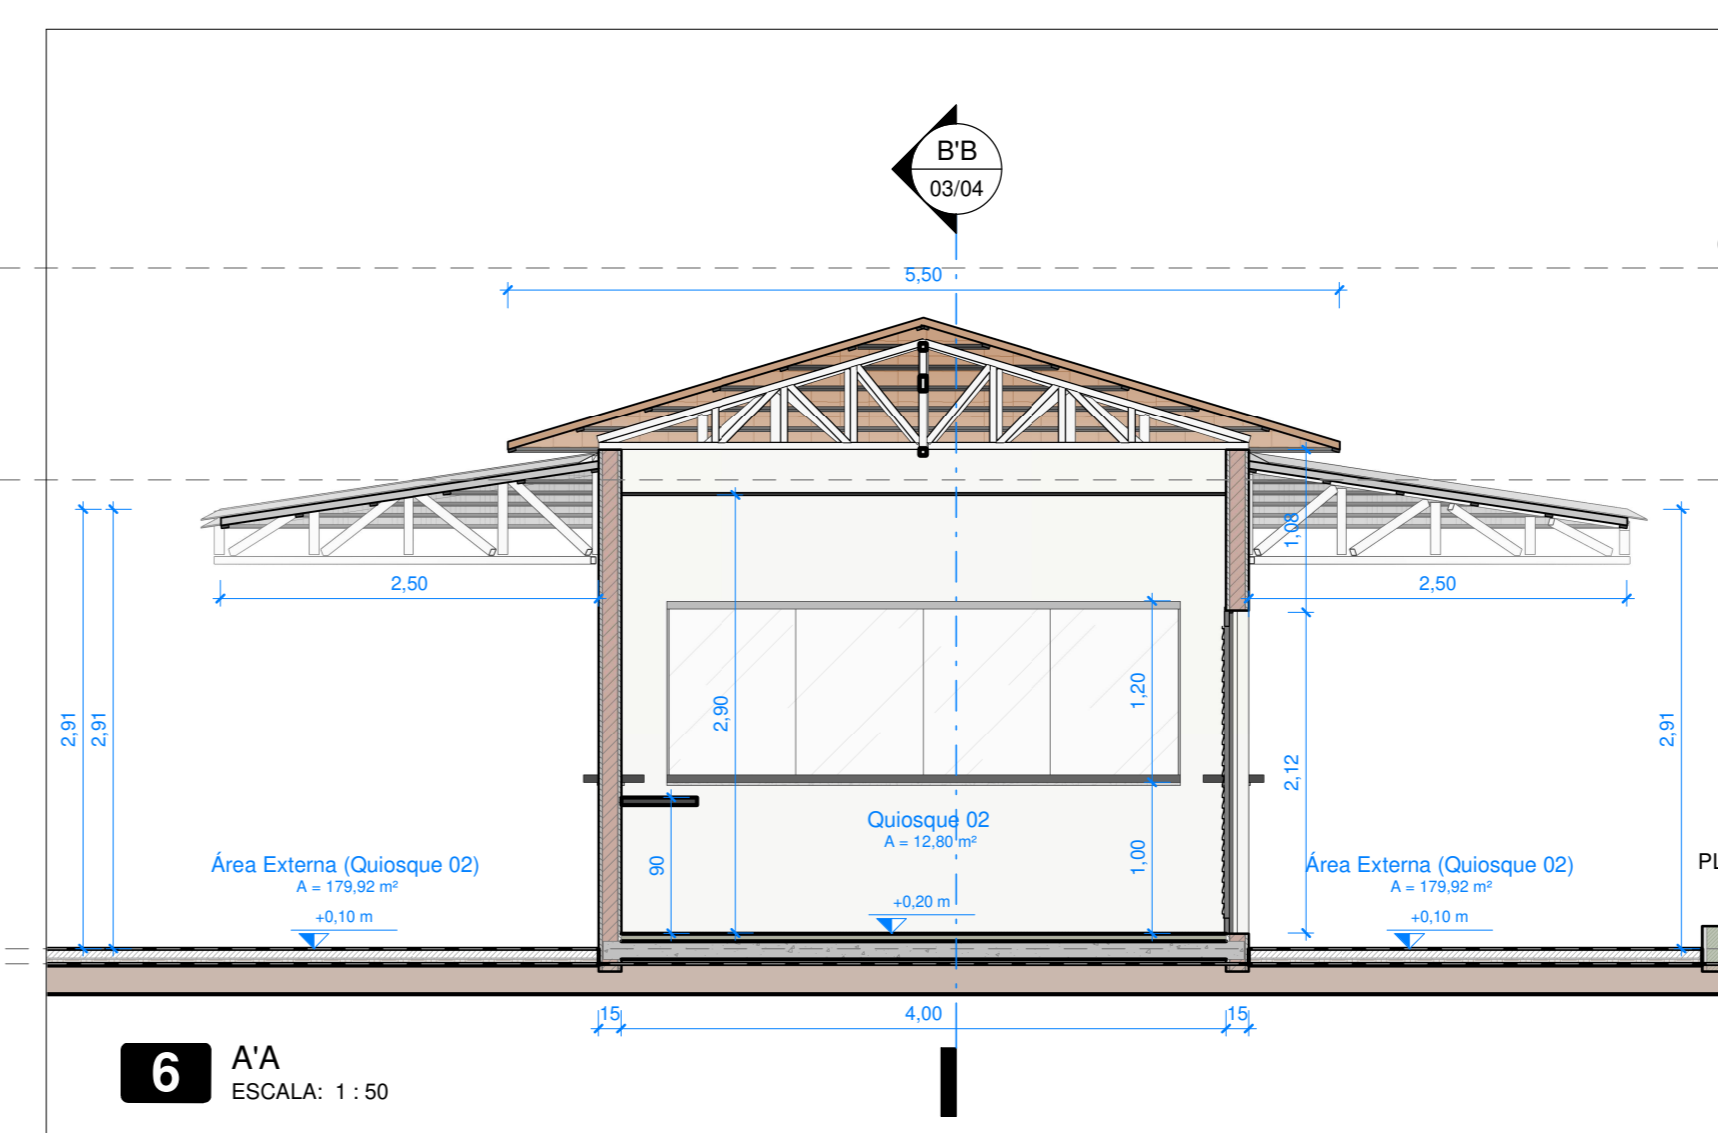


6 A/A
ESCALA: 1:50

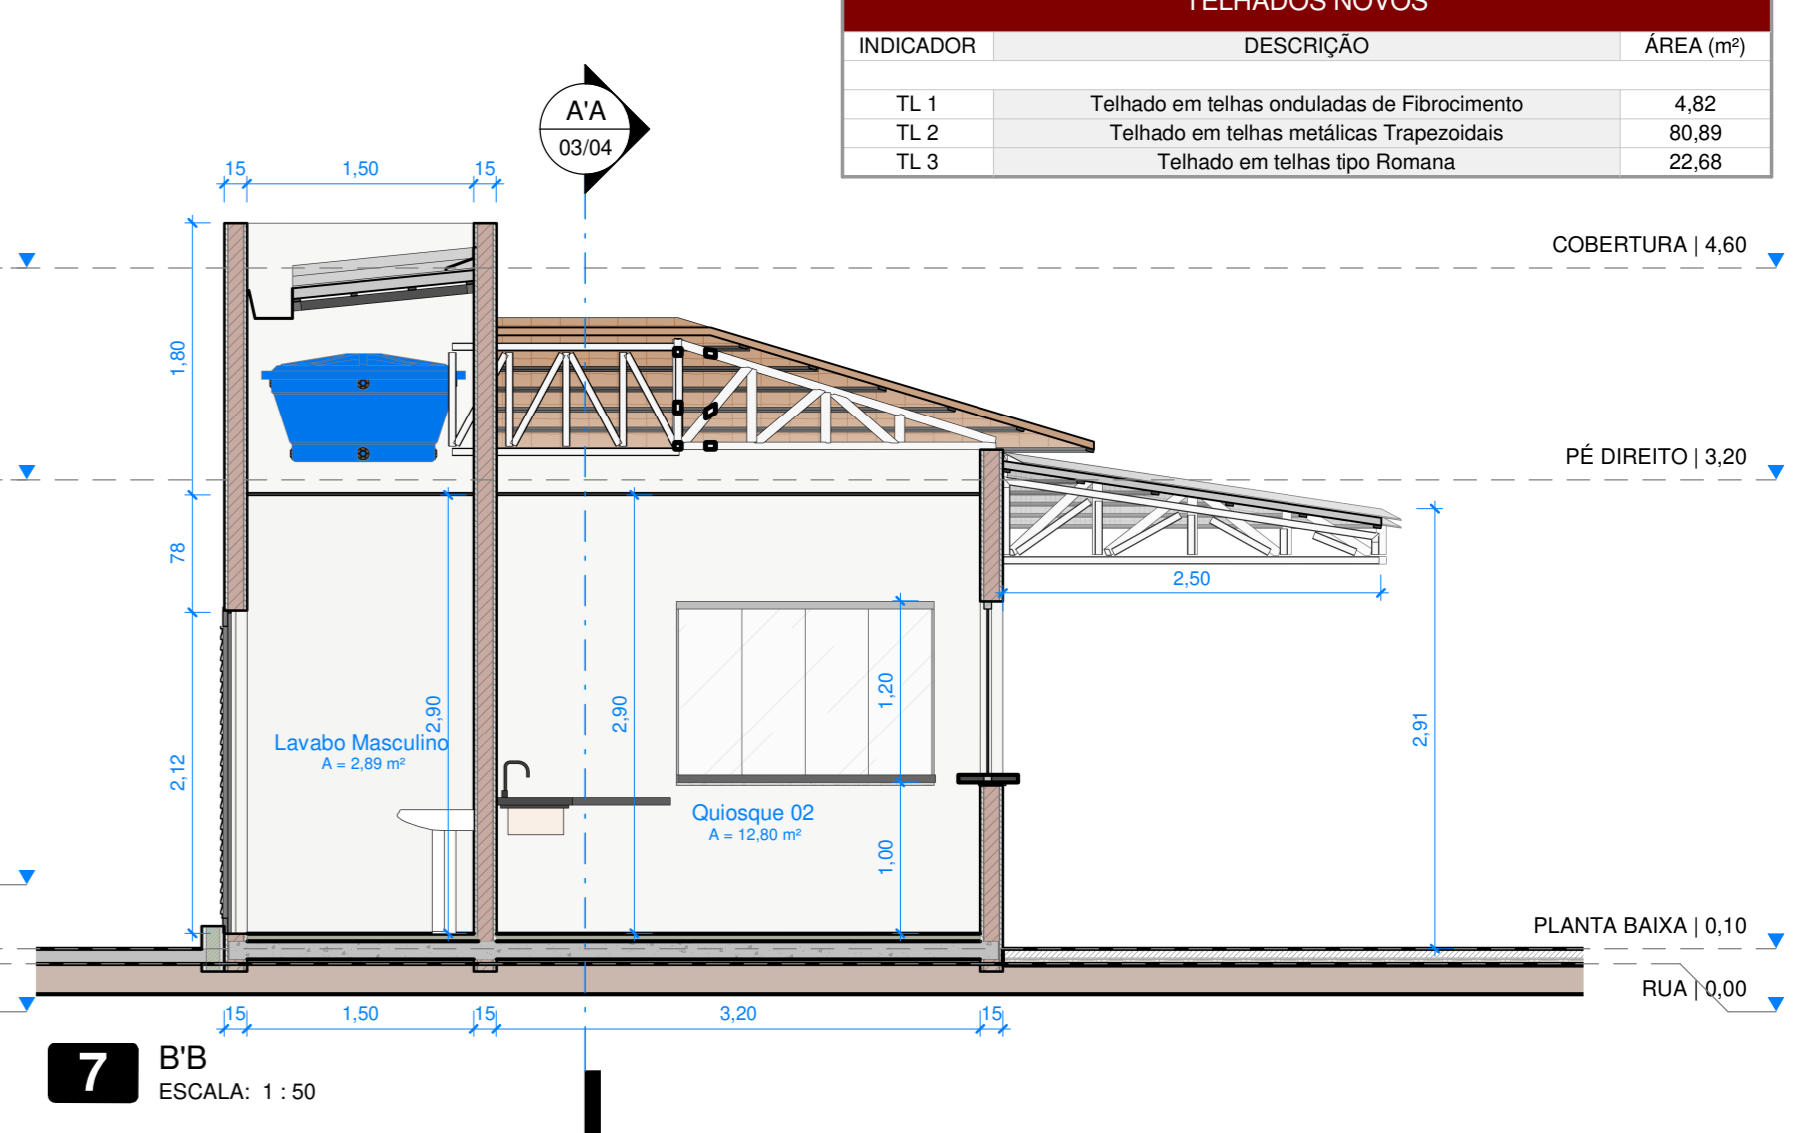


7 B/B
ESCALA: 1:50

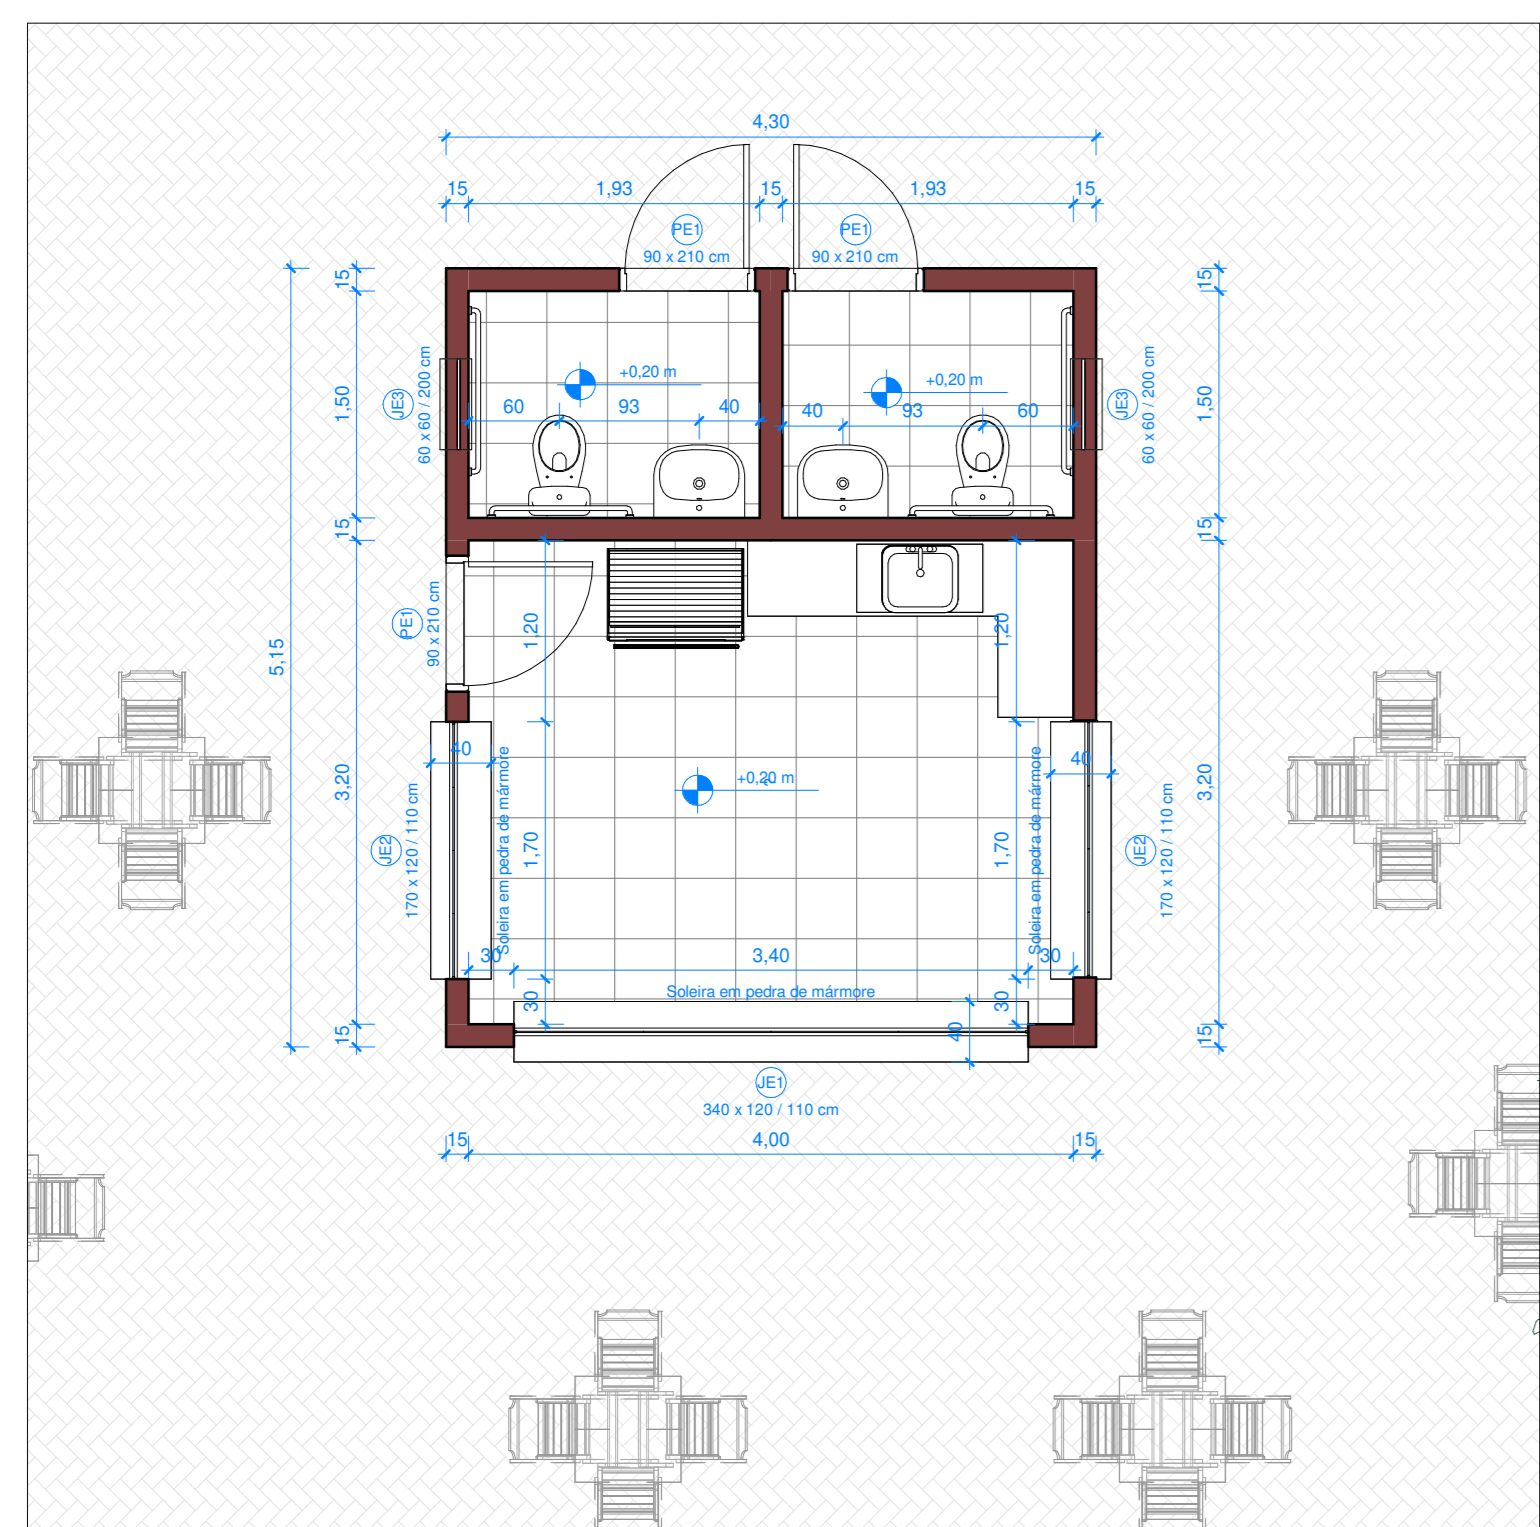


1 Detalhe Quiosque 01 - Existente
ESCALA: 1:50

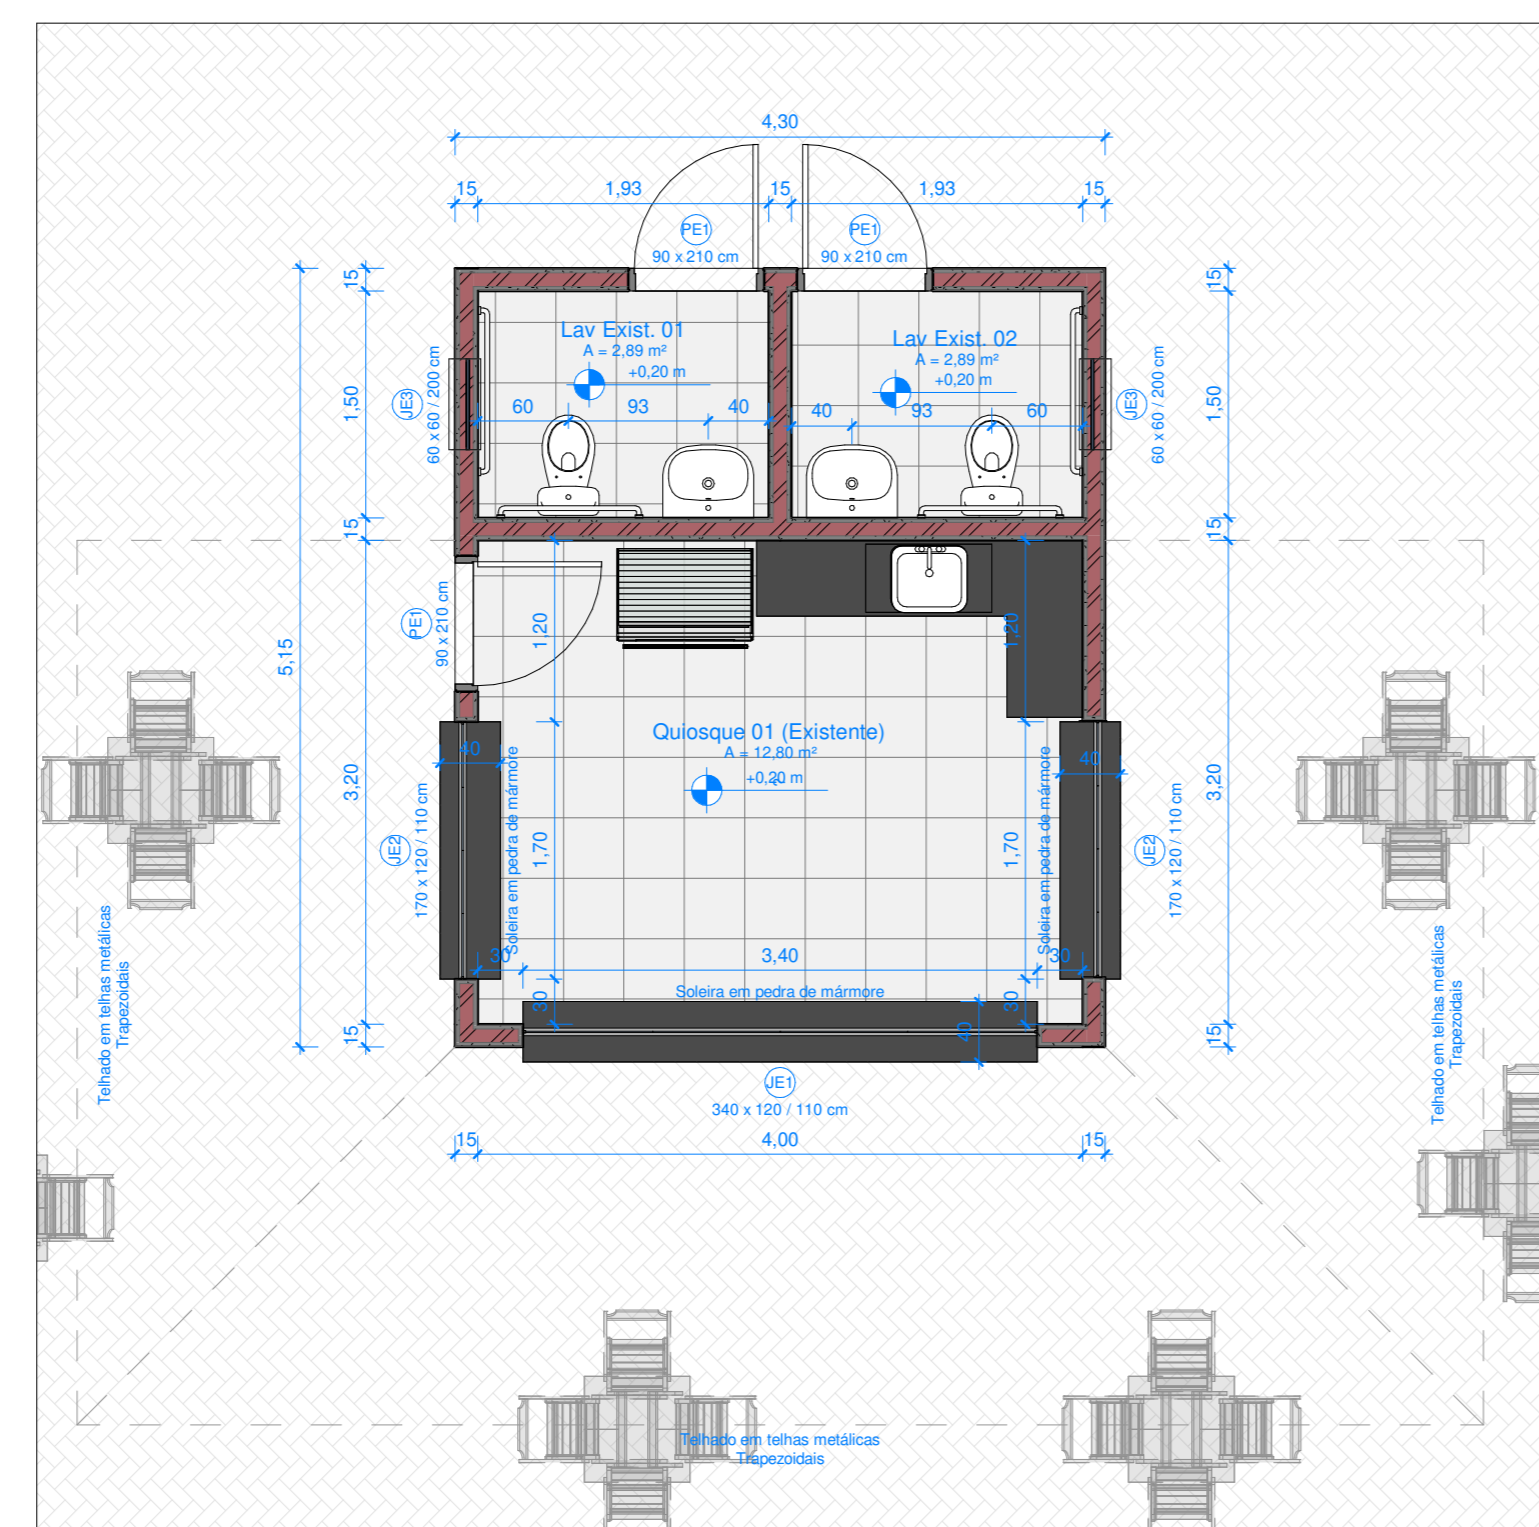


2 Quiosque 01 - Final
ESCALA: 1:50

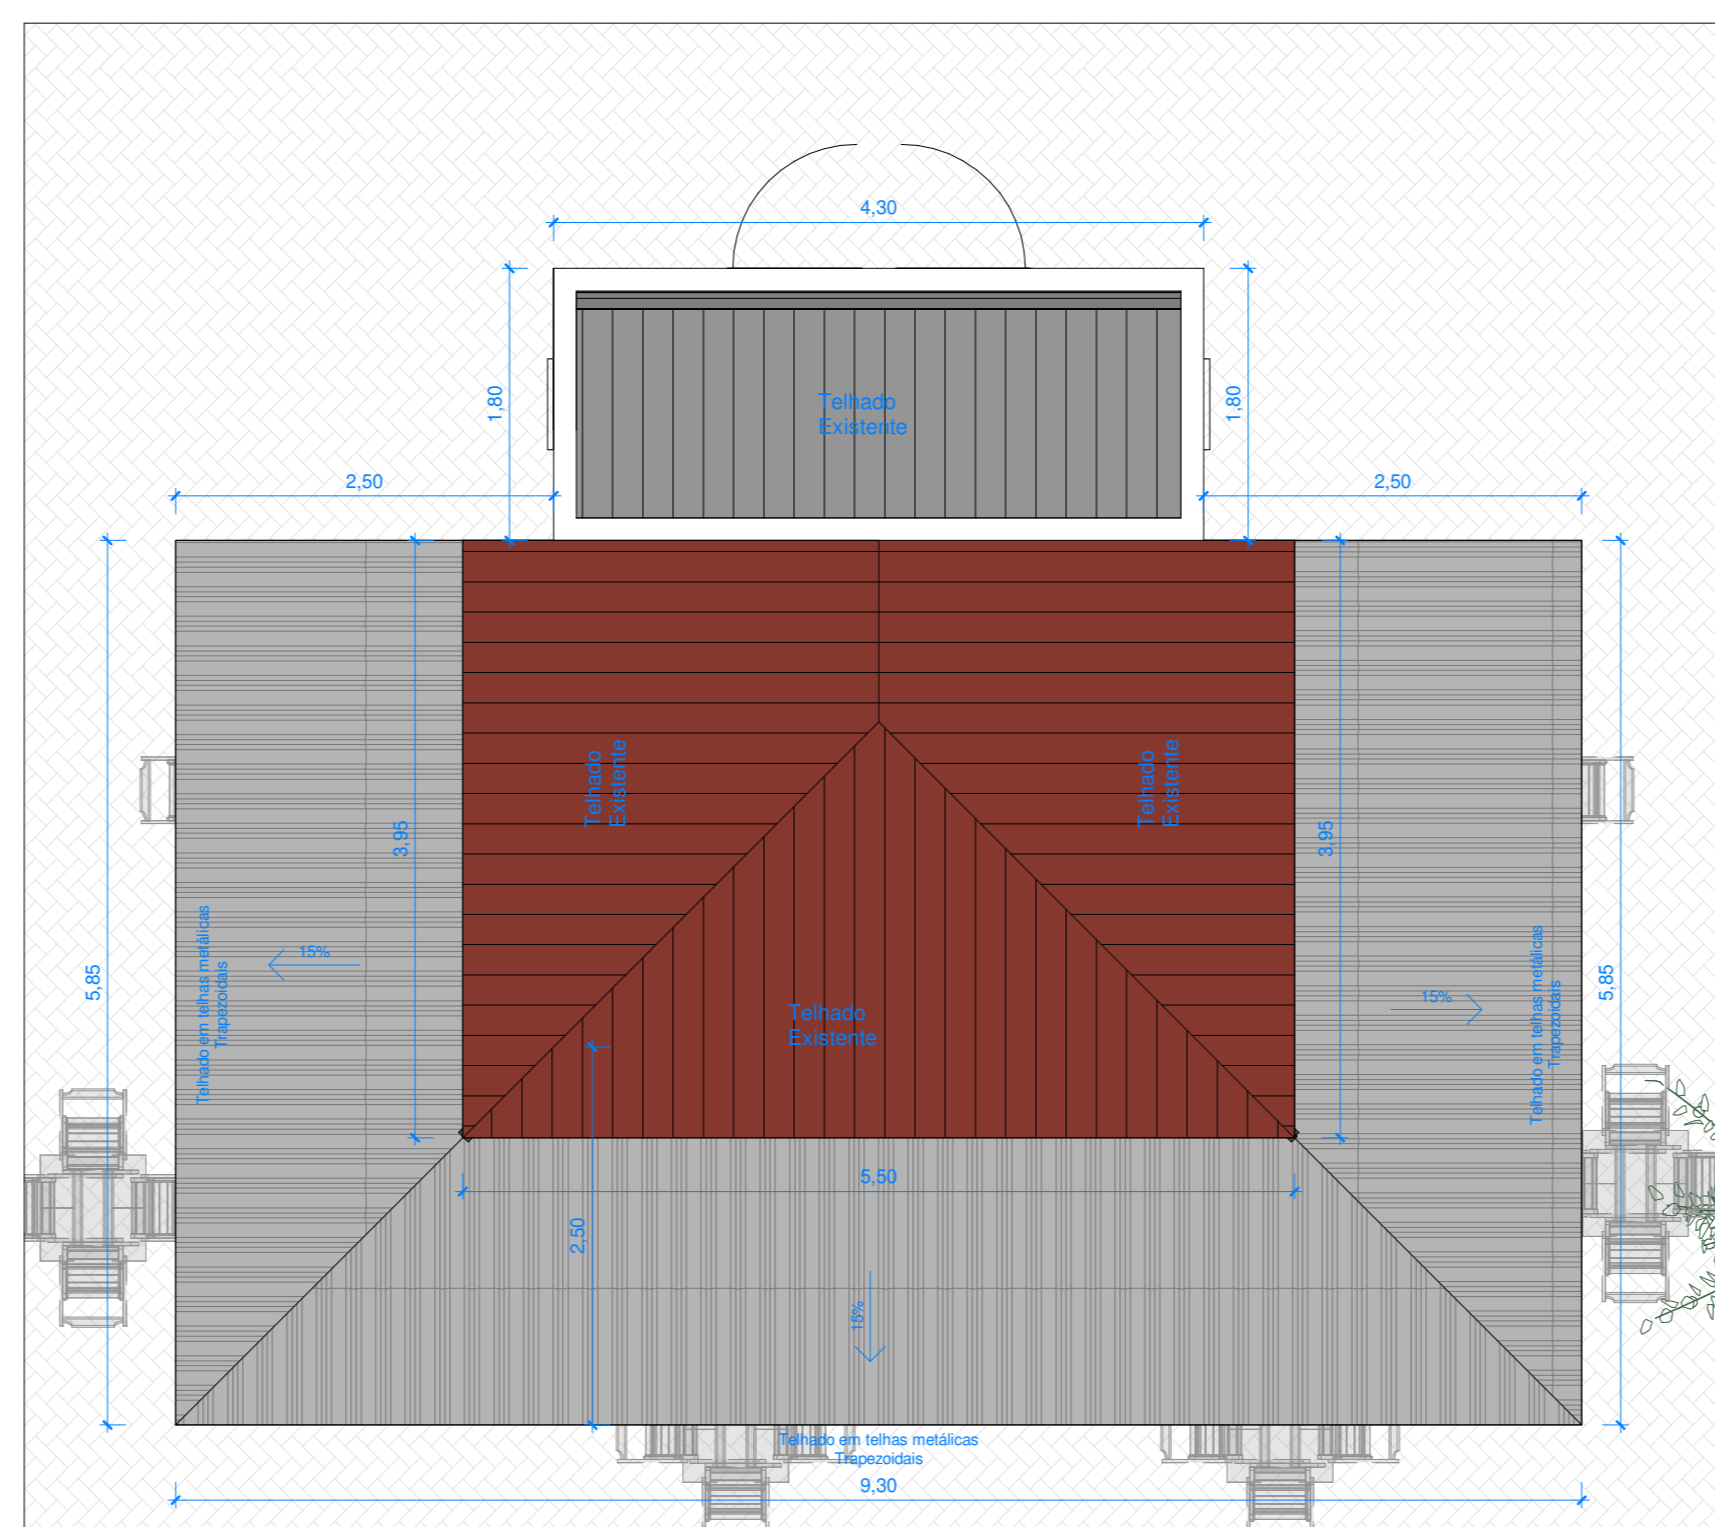

14 Quiosque 01 - Cobertura Final
ESCALA: 1:50

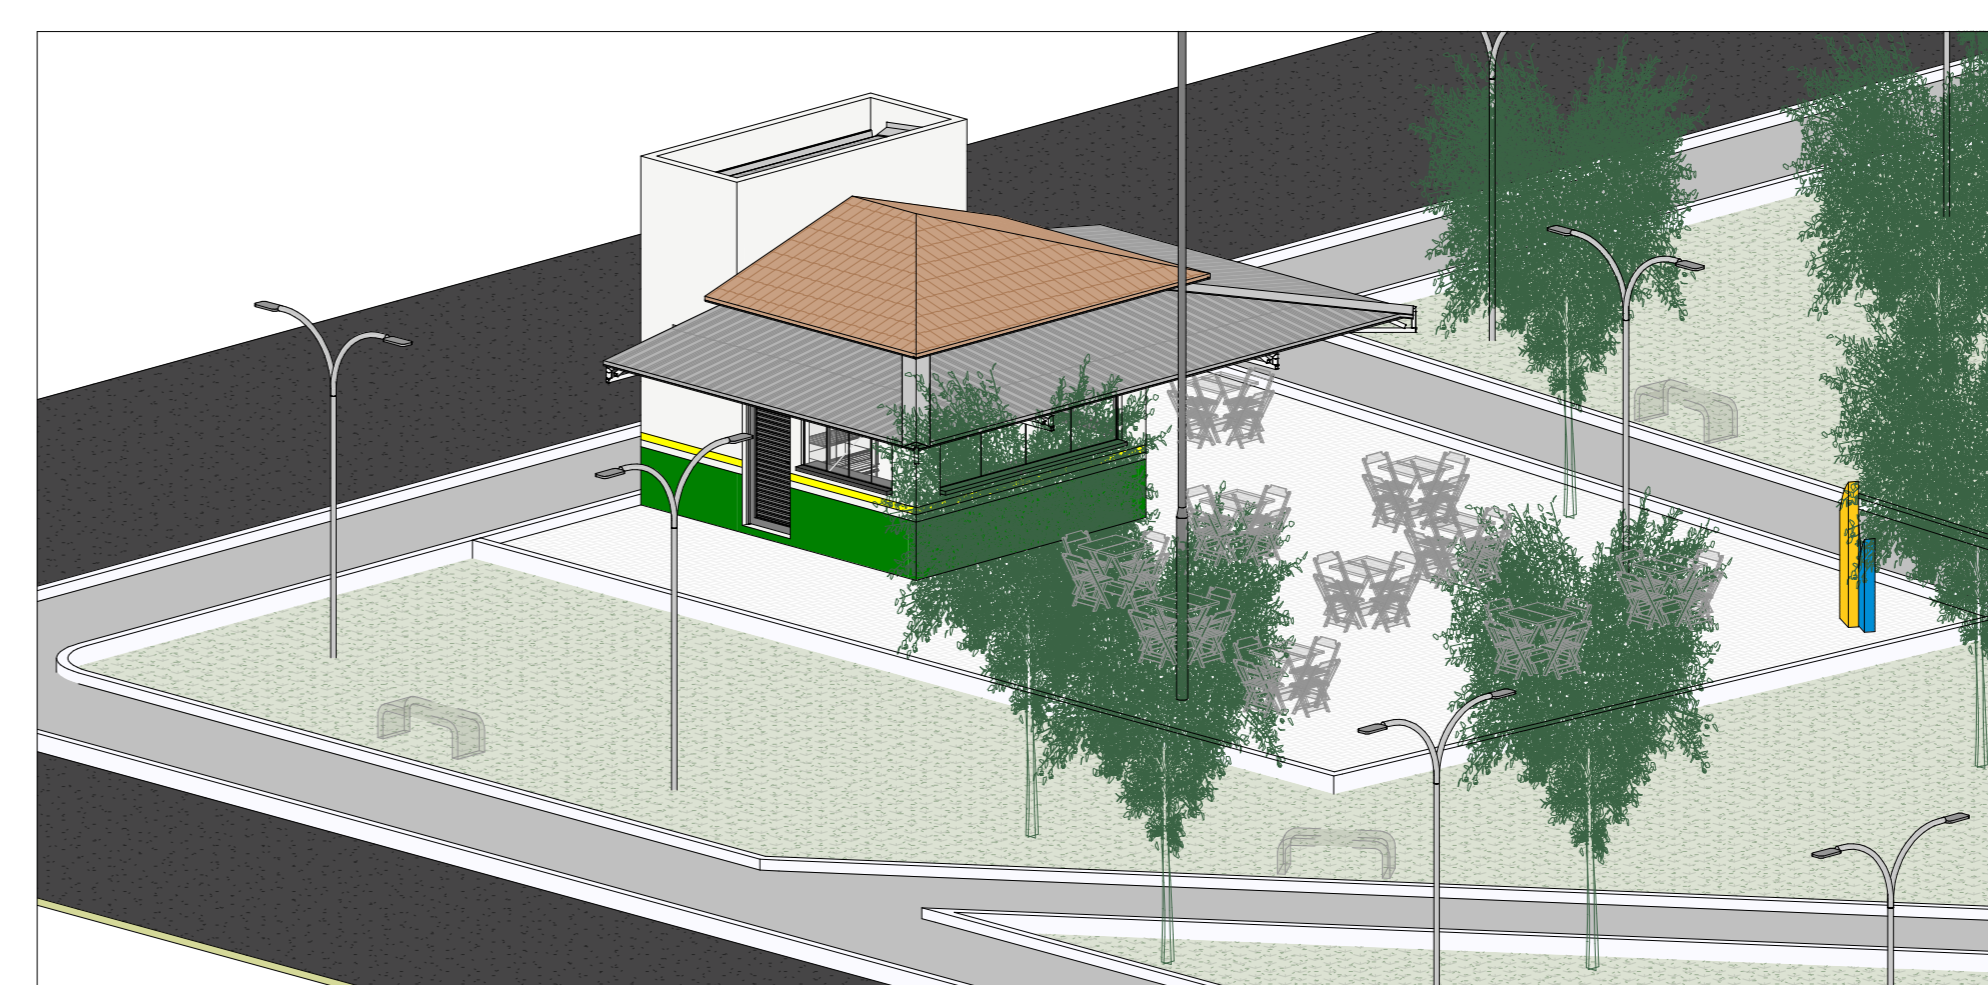

13 3D Quiosque 1
ESCALA:

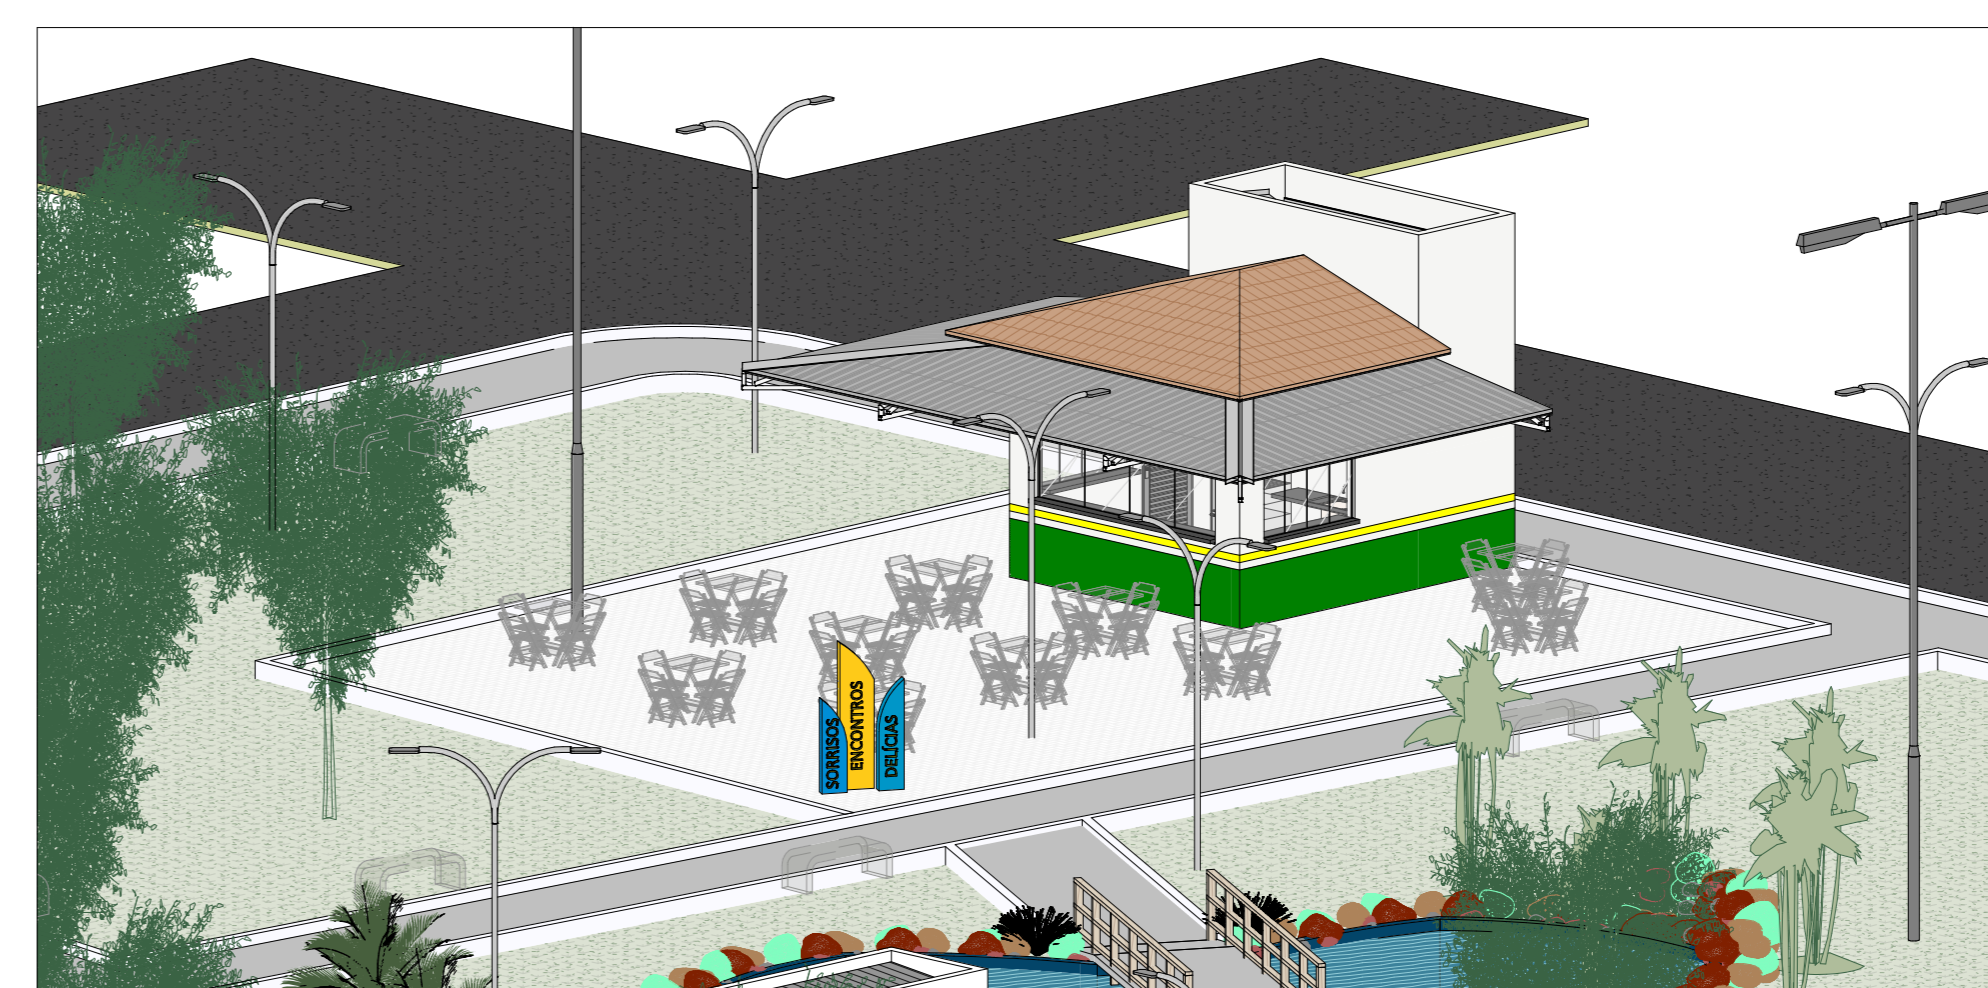

12 3D Quiosque 2
ESCALA:

ALVENARIAS NOVAS				
DESCRIÇÃO	ÁREA (m²)	Comprimento	Quant.	
Bloco Cerâmico				
Alvenaria de bloco cerâmico de 9 cm com chapisco e reboco de 2,0 cm, total 14 cm	83,51	37,35	15	

CONTRAVERGAS JANELAS - NOVO							
Indicador	Altura	Peitoril	Esquadra	Largura	Direita	Quant.	Total Contraverga
J3	0,60	2,00	0,30	0,60	0,30	1,20	2
J2	1,20	1,10	0,30	1,70	0,30	2,30	2
J1	1,20	1,10	0,30	3,40	0,30	4,00	1
Total geral: 5						5	11,60

VERGAS JANELAS - NOVO								
Indicador	Altura	Peitoril	Esquadra	Largura	Direita	Verga	Total Verga	Quant.
J3	0,60	2,00	0,30	0,60	0,30	1,20	2,40	2
J2	1,20	1,10	0,30	1,70	0,30	2,30	4,60	2
J1	1,20	1,10	0,30	3,40	0,30	4,00	4,00	1
Total geral: 5							11,00	5

VERGAS PORTAS - NOVAS						
Indicador	Direita	Largura	Esquadra	Verga	Quant.	Total Verga
P1	0,30	0,90	0,30	1,50	3	4,50
Total geral					3	4,50

ESQUADRIAS / JANELAS NOVAS						
INDICADOR	UND.	DIMENSÕES (cm)	ÁREA (m²)	MODELO	DESCRIÇÃO	
J1	1	3,40 x 1,20	1,10	4,08	Correr	Estrutura de alumínio e vidro, com 4F
J2	2	1,70 x 1,20	1,10	4,08	Correr	Estrutura de alumínio e vidro, com 4F
J3	2	0,60 x 0,60	2,00	0,72	Baculante	Estrutura de alumínio e vidro, com 1F
TOTAL	5			8,88		

ESQUADRIAS / PORTAS NOVAS						
INDICADOR	UND.	DIMENSÕES (cm)	ÁREA (m²)	MODELO	DESCRIÇÃO	
P1	3	0,90 x 2,15	5,81	Dobradilha	Porta em Ferro	
TOTAL	3			5,81		

PISOS NOVOS					
GRUPO	SUBGRUPO	DESCRIÇÃO	ITENS	QUANTIDADE	UNIDADE
Estruturas	Concreto armado	Contrapiso em concreto - Quiosque		1	21,56 m²
Estruturas	Concreto armado	Piso Concreto Correto		1	13,71 m²
Naturais	Vegetação	Alamo Cantoneiro		1	2,49 m²
Naturais	Vegetação	Gramma Sintética - Parquinho		1	251,64 m²
Naturais	Águas	Atorno e Piso - Lago		1	60,12 m²
Revestimento	Cimentícios	Piso Intertravado - Quiosque		1	179,92 m²
Revestimento	Pedras	Bancada em pedra de mármore		2	1,16 m²
Revestimento	Pedras	Soleira em pedra de mármore		3	2,72 m²
Revestimento	Porcelanatos	Revestimento piso porcelanato 60x60 cm		3	18,94 m²
Substratos	Impermeabilizantes	Impermeabilização		1	50,77 m²

FORROS NOVOS		
INDICADOR	DESCRIÇÃO	ÁREA (m²)
Moldados	Fôrro em PVC liso branco	18,58

TELHADOS / CALHAS NOVAS		
UND.	DESCRIÇÃO	COMPRIMENTO
1	Calha metálica em aço galvanizado 30 x 20 cm (L x A)	4 m

TELHADOS NOVOS		
INDICADOR	DESCRIÇÃO	ÁREA (m²)
TL 1	Telhado em telhas onduladas de Fibrocimento	4,82
TL 2	Telhado em telhas metálicas Trapezoidais	80,89
TL 3	Telhado em telhas tipo Romãna	22,68

PROJETO ARQUITETÔNICO



CONTATO: (63) 98464-5726

OBRA: REFORMA PRACA - MANOEL GOMES DE GORVEIA
FRANCHA: 03/04
TAMANHO: A0
ÁREAS:
TERRENO: 4.354,35 m²
A. QUIOSQUE EXISTENTE: 22,15 m²
A. QUIOSQUE NOVO: 22,15 m²

PROPRIETÁRIO: ASS: _____
NOME: _____
PREFEITURA DE BRASÍLIA DO TOCANTINS
CNPJ 34.029.718/0001-07
AUTOR RESP. TEC.: ASS: _____
NOME: _____
ARQUITETO DA SIA VIA AR
CREA PI/999-07
ESCALAS: DATA: _____ CONFERIDO: _____ DESENHO: _____
INDICADAS: MARÇO/2020

CONTEUDO:
QUIOSQUE NOVO: PLANTAS CONSTRUIR E FINAL, COBERTURA, ELEVAÇÕES, CORTES, PERSPECTIVA 3D E DETALHES.
QUIOSQUE EXISTENTE: PLANTA EXISTENTE E FINAL, COBERTURA, PERSPECTIVA 3D.

BOMBEIRO: _____ NATURATINS: _____ PREFEITURA: _____