


Rua José Antonio Siqueira

Rua das Mangabeiras

Quadra 01


Av. Dr. Carlos Vidoto

Av. Dr. Carlos Vidoto

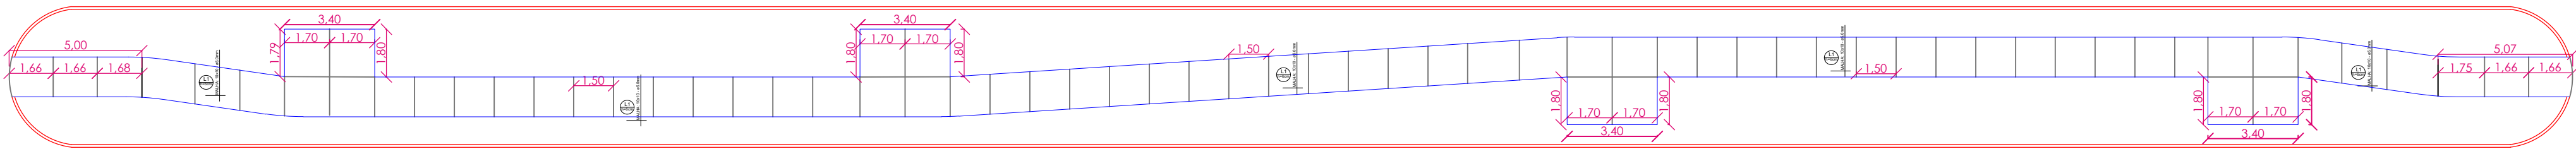

01 PLANTA DE ARMADURA
ESCALA 1:100

Av. Dr. Carlos Vidoto

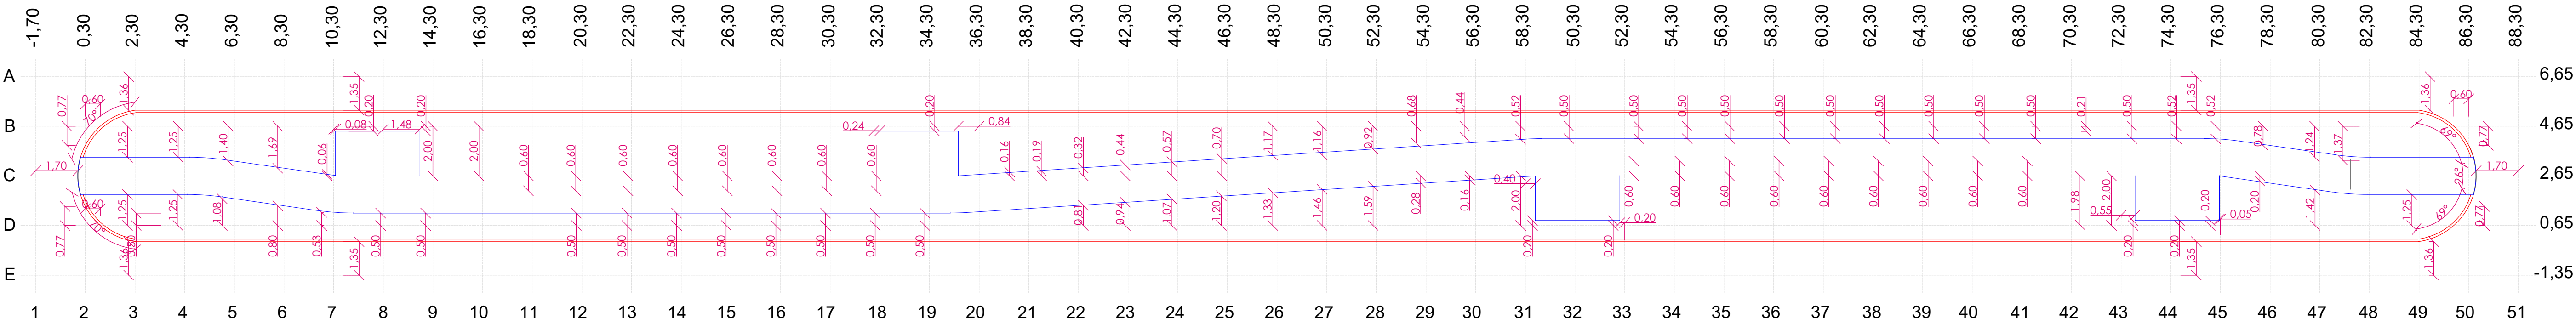

01 PLANTA DE LOCAÇÃO
ESCALA 1:140

Quadra 01

Av. Dr. Carlos Vidoto

Rua das Mangabeiras



Projeto Estrutural

FOLHA
01 / 16

PROPRIETÁRIO: Município de Tabapora CNPJ: 37.464.997/0001-40

TIPO DA OBRA:
CONSTRUÇÃO DE PISTA DE CAMINHADA DE TABAPORÃ - MT

LOCAL:
RUA DAS MANGABEIRAS COM RUA JOSÉ ANTONIO SIQUEIRA E AV. DR CARLOS VIDOTO


AUTOR DO PROJ. NATASHA BENITES PIRES ENGENHEIRA CIVIL CREA 53585	RESP. TÉCNICO WAGNER AP. BATISTA GONZAGA ENGENHEIRO CIVIL CREA 58943 ELETROTÉCNICO CFT 70386315191	PROPRIETÁRIO Município de Tabapora 37.464.997/0001-40
--	--	--

ÁREAS: Área Total Área de Calçada Total Taxa de Permeabilidade Total Taxa de Impermeabilidade Total Área Parcial - Quadra 01 Área de Calçada Parcial - Quadra 01 Taxa de Permeabilidade Parcial - Quadra 01 Taxa de Impermeabilidade Parcial - Quadra 01	5.908,69 m² 2.019,92 m² 65,81 % 34,19 % 506,06 m² 146,04 m² 71,14 % 28,86 %	DATA: MARÇO de 2026	ESCALA: INDICADA	INST. PROVISÓRIAS:
--	--	------------------------	---------------------	--------------------

ASSUNTO:
LOCAÇÃO E REPRESENTAÇÃO DAS ARMADURAS.


ANOTAÇÕES:

Av. Dr. Carlos Vidoto

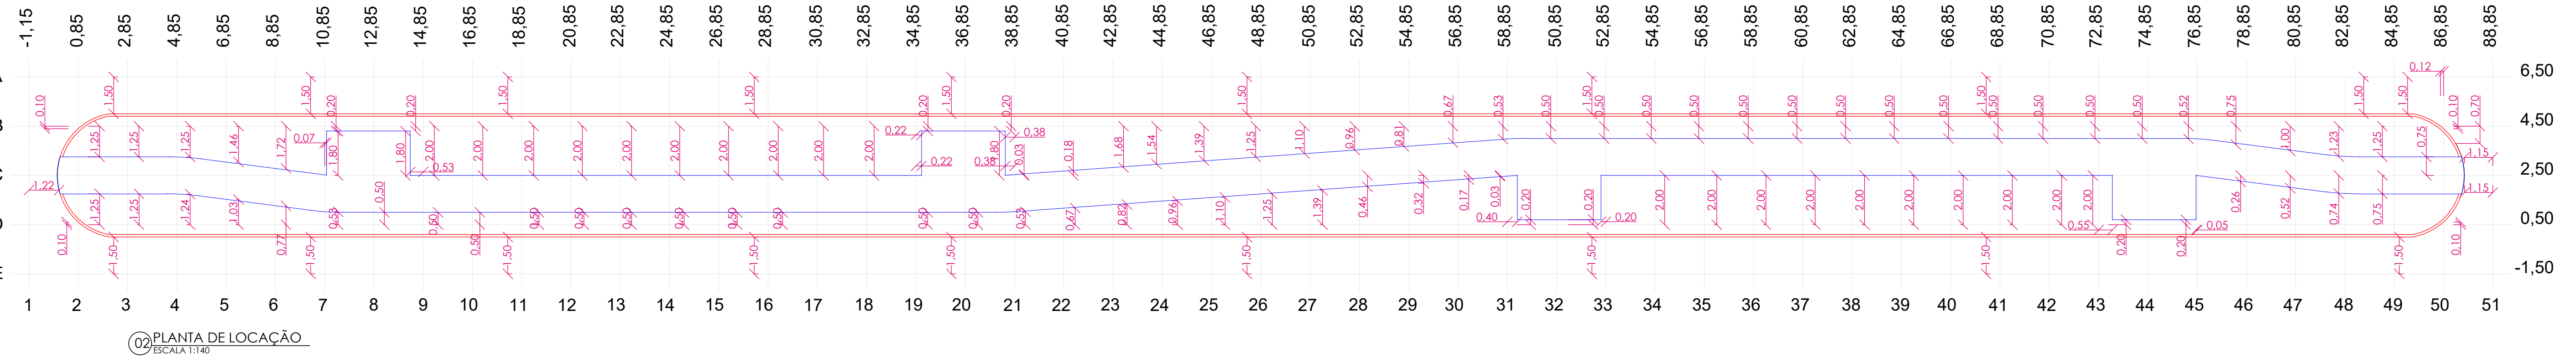

Rua José Antonio Siqueira

Av. Dr. Carlos Vidoto

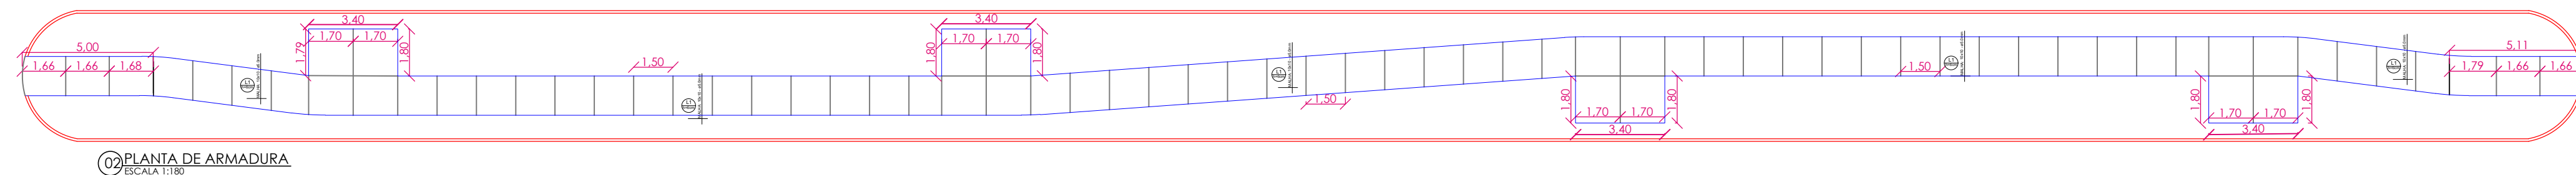

Rua José Antonio Siqueira



02 / 16

CNPJ: 37.464.997/0001-40



LOCAL: RUA TANCREDO NEVES COM RUA JOSÉ ANTONIO SIQUEIRA
E AV. DR CARLOS VIDOTO

PROPRIETÁRIO

Município de Tabapora
37.464.997/0001-40

DATA:		MARÇO de 2026	
ESCALA:	INST. PROVISÓRIAS:		
INDICADA			

ANOTAÇÕES:

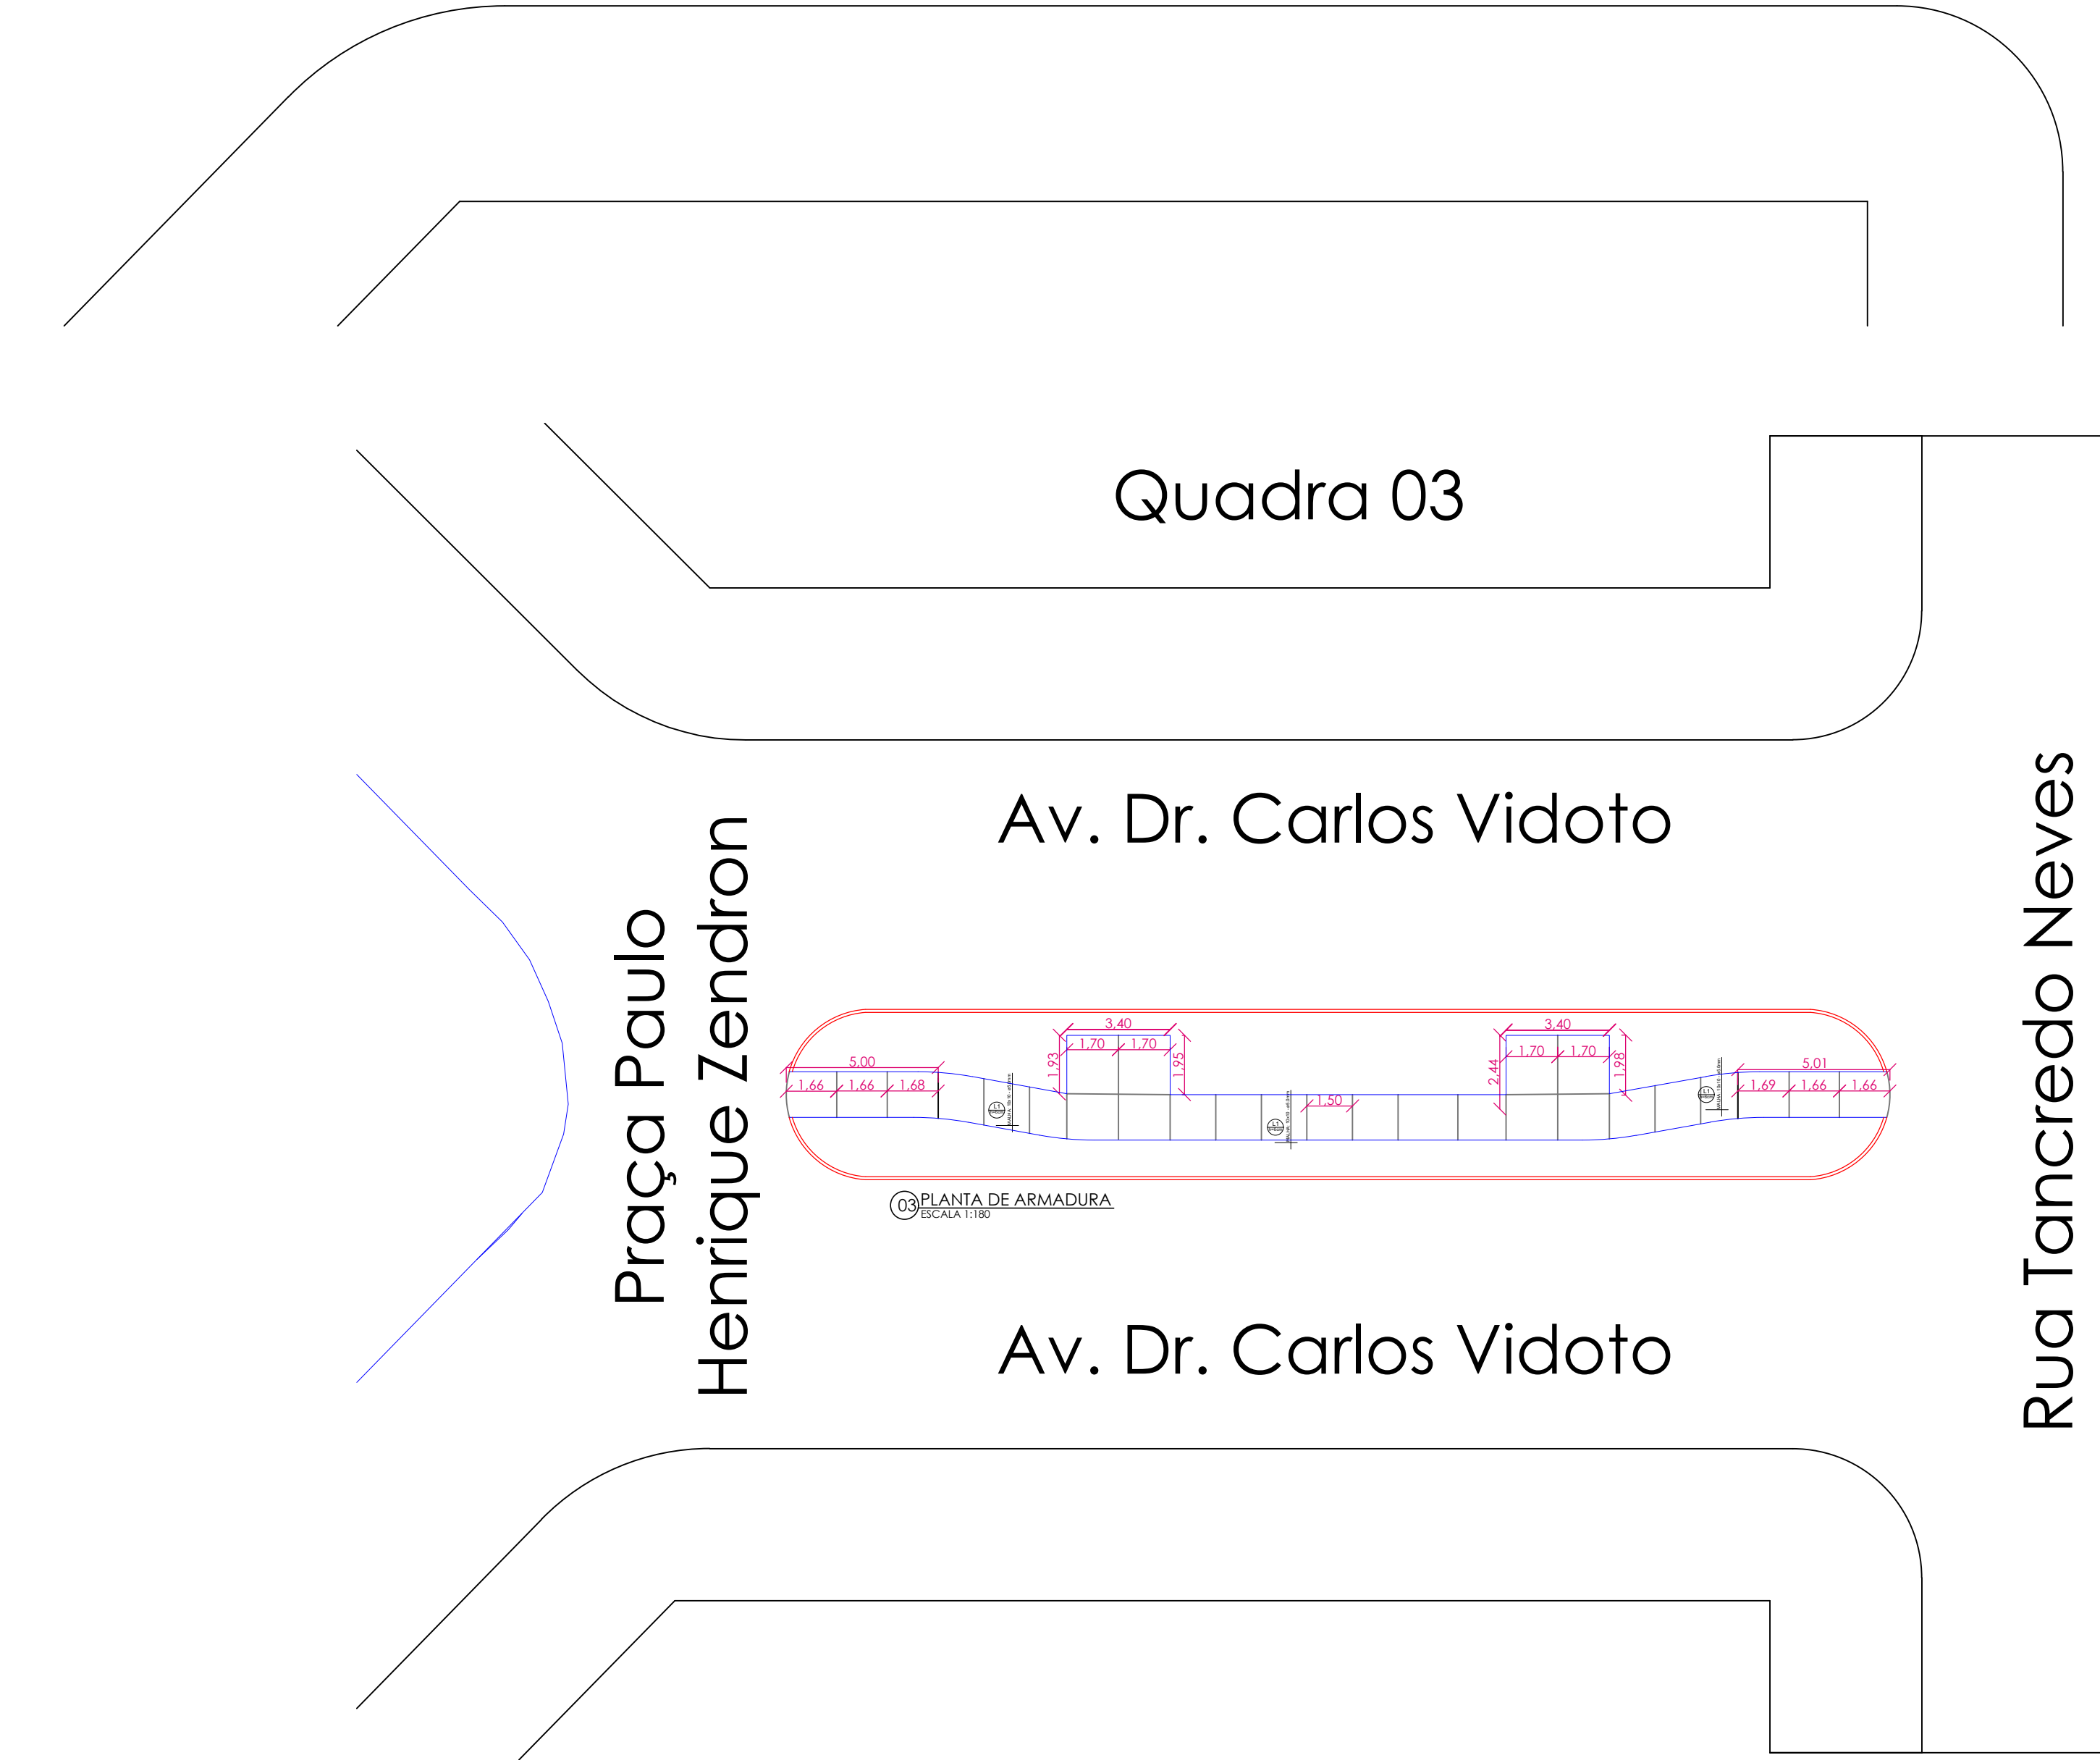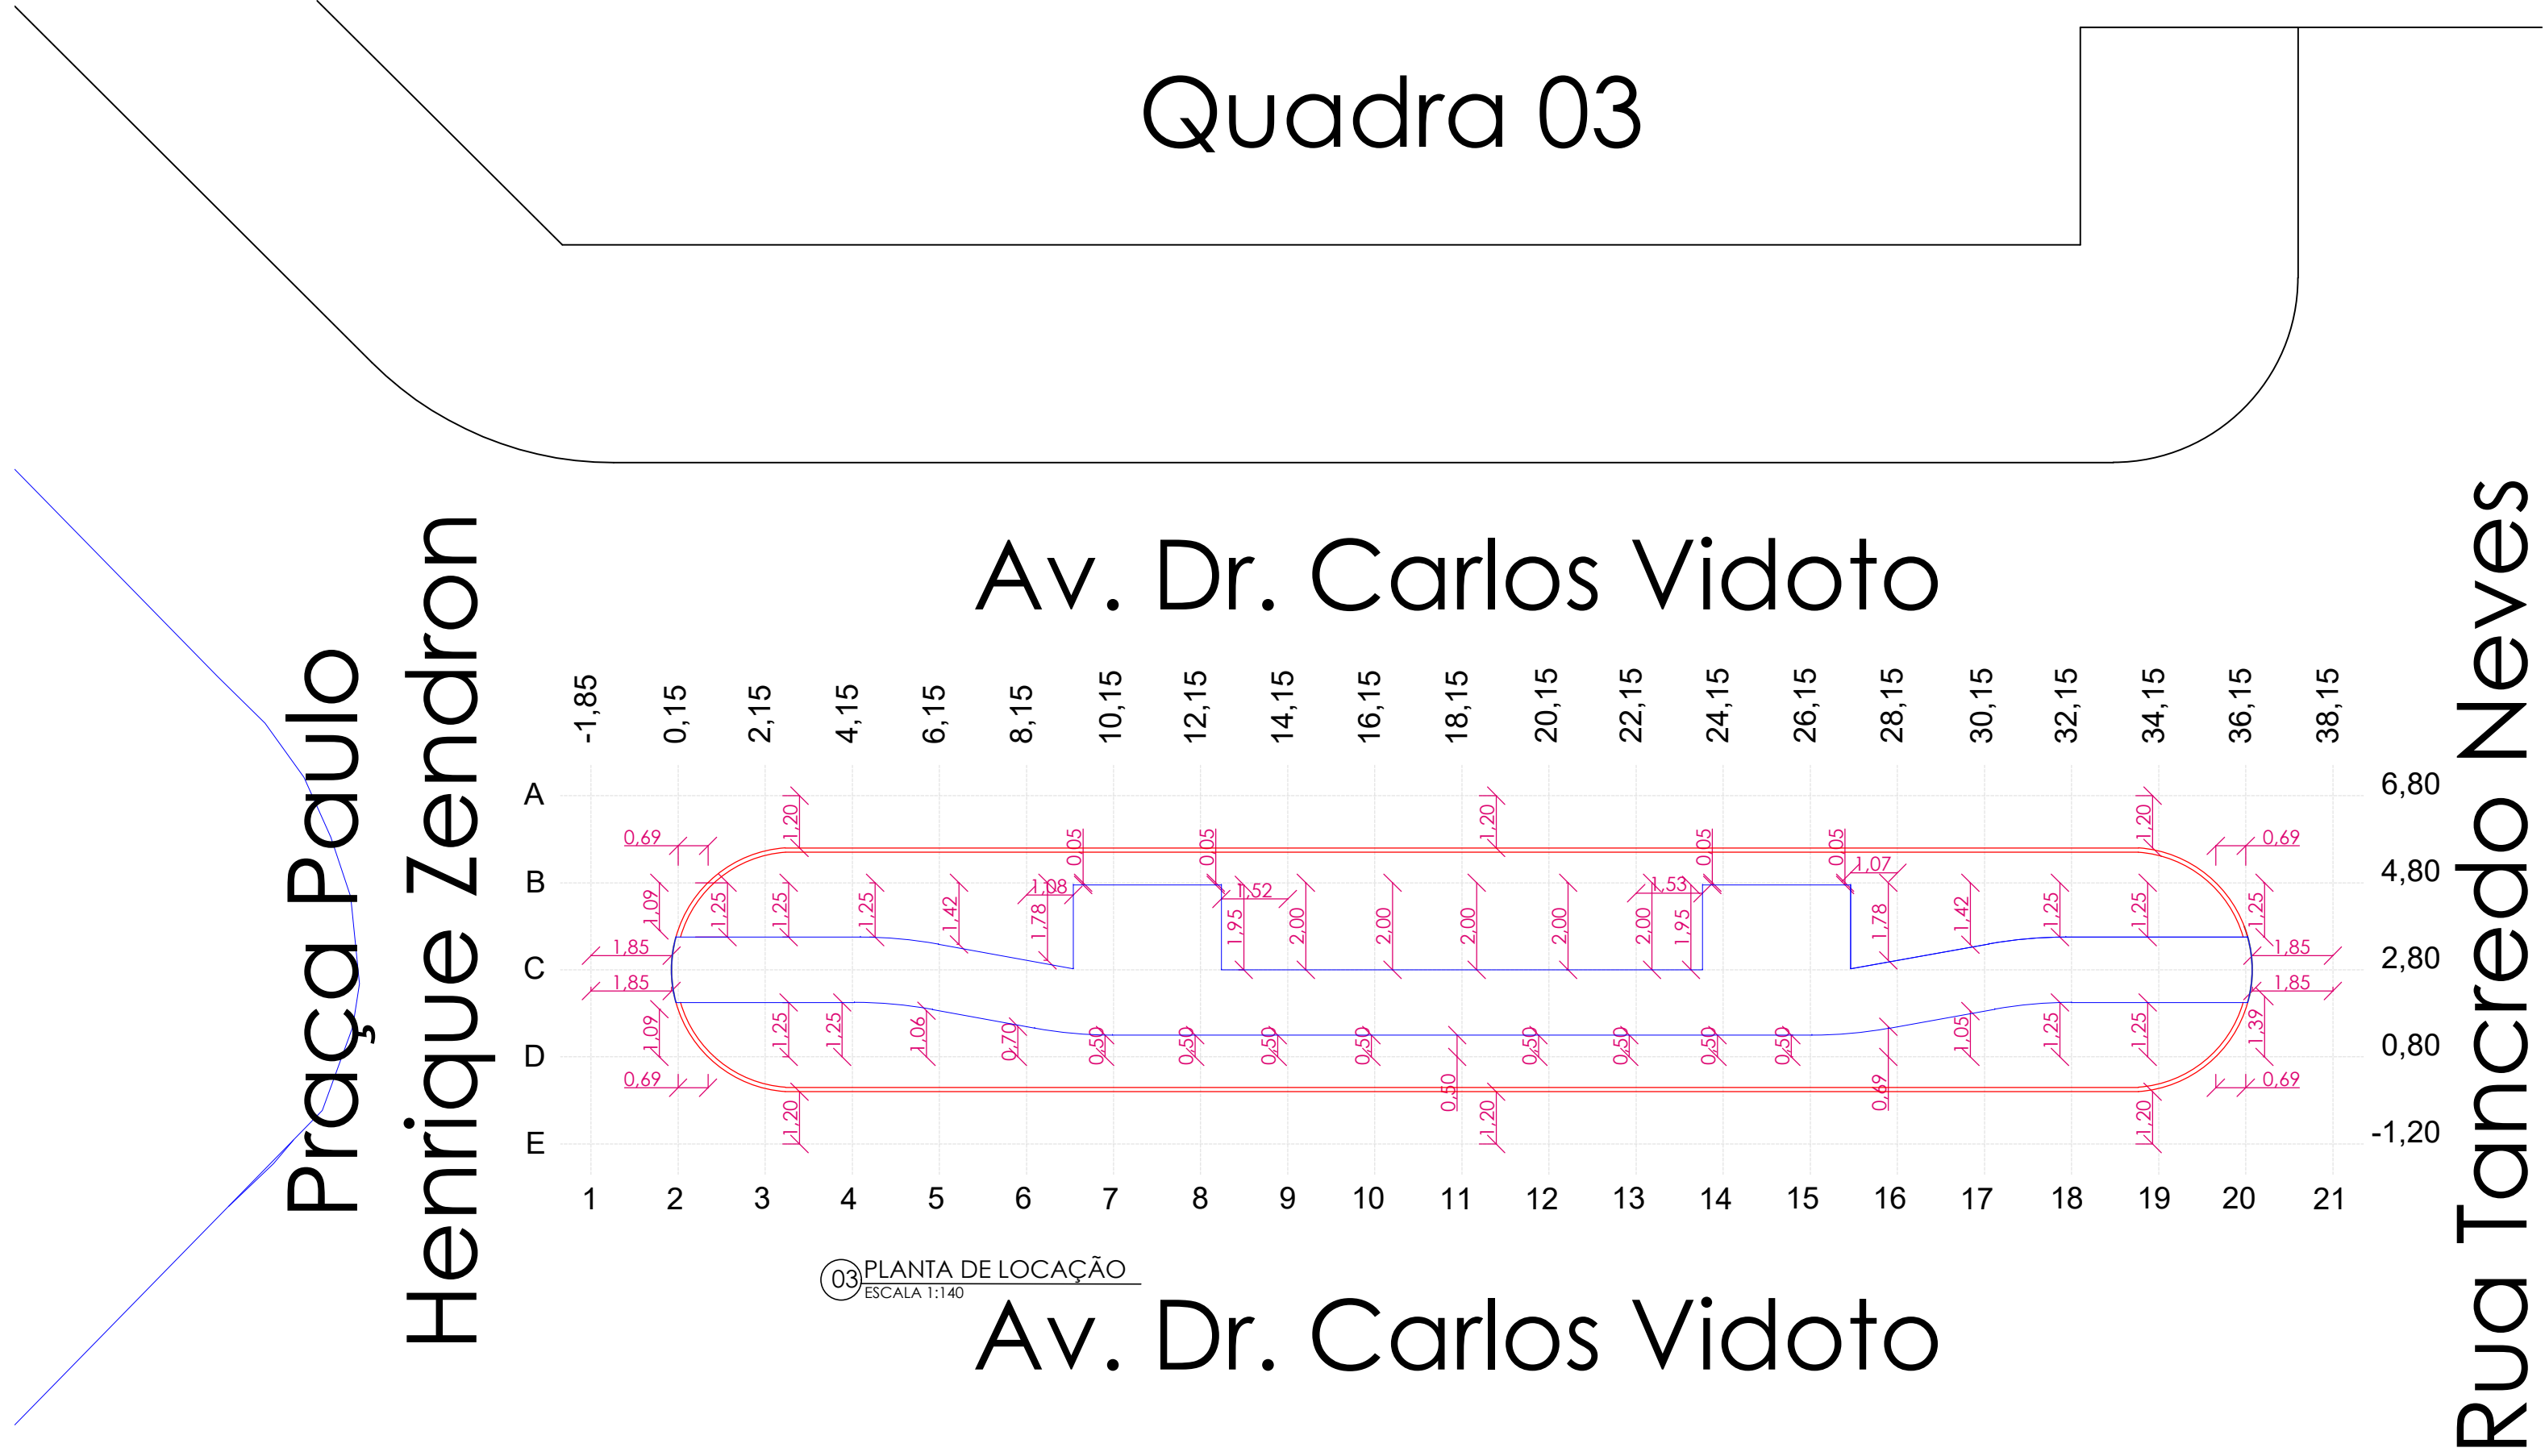

Projeto Estrutural

FOLHA
03 / 16

PROPRIETÁRIO: Município de Tabapora CNPJ: 37.464.997/0001-40

TIPO DA OBRA:
CONSTRUÇÃO DE PISTA DE CAMINHADA DE TABAPORÃ - MT



LOCAL:
RUA TANCREDO NEVES COM PRAÇA PAULO HENRIQUE ZENDRON
E AV. DR CARLOS VIDOTO


AUTOR DO PROJ.	RESP. TÉCNICO	PROPRIETÁRIO
NATASHA BENITES PIRES ENGENHEIRA CIVIL CREA 53585	WAGNER AP. BATISTA GONZAGA ENGENHEIRO CIVIL CREA 58843 ELETROTÉCNICO CTF 70386315191	Município de Tabapora 37.464.997/0001-40

ÁREAS:	DATA:
Área Total 5.908,69 m²	MARÇO de 2026
Área de Calçada Total 2.019,92 m²	ESCALA:
Taxa de Permeabilidade Total 65,81 %	INDICADA
Taxa de Impermeabilidade Total 34,19 %	INST. PROVISÓRIAS:
Área Parcial - Quadra 03 196,59 m²	
Área de Calçada Parcial - Quadra 03 58,57 m²	
Taxa de Permeabilidade Parcial - Quadra 03 70,21 %	
Taxa de Impermeabilidade Parcial - Quadra 03 29,79 %	

ASSUNTO:
LOCAÇÃO E REPRESENTAÇÃO DAS ARMADURAS.

ANOTAÇÕES:

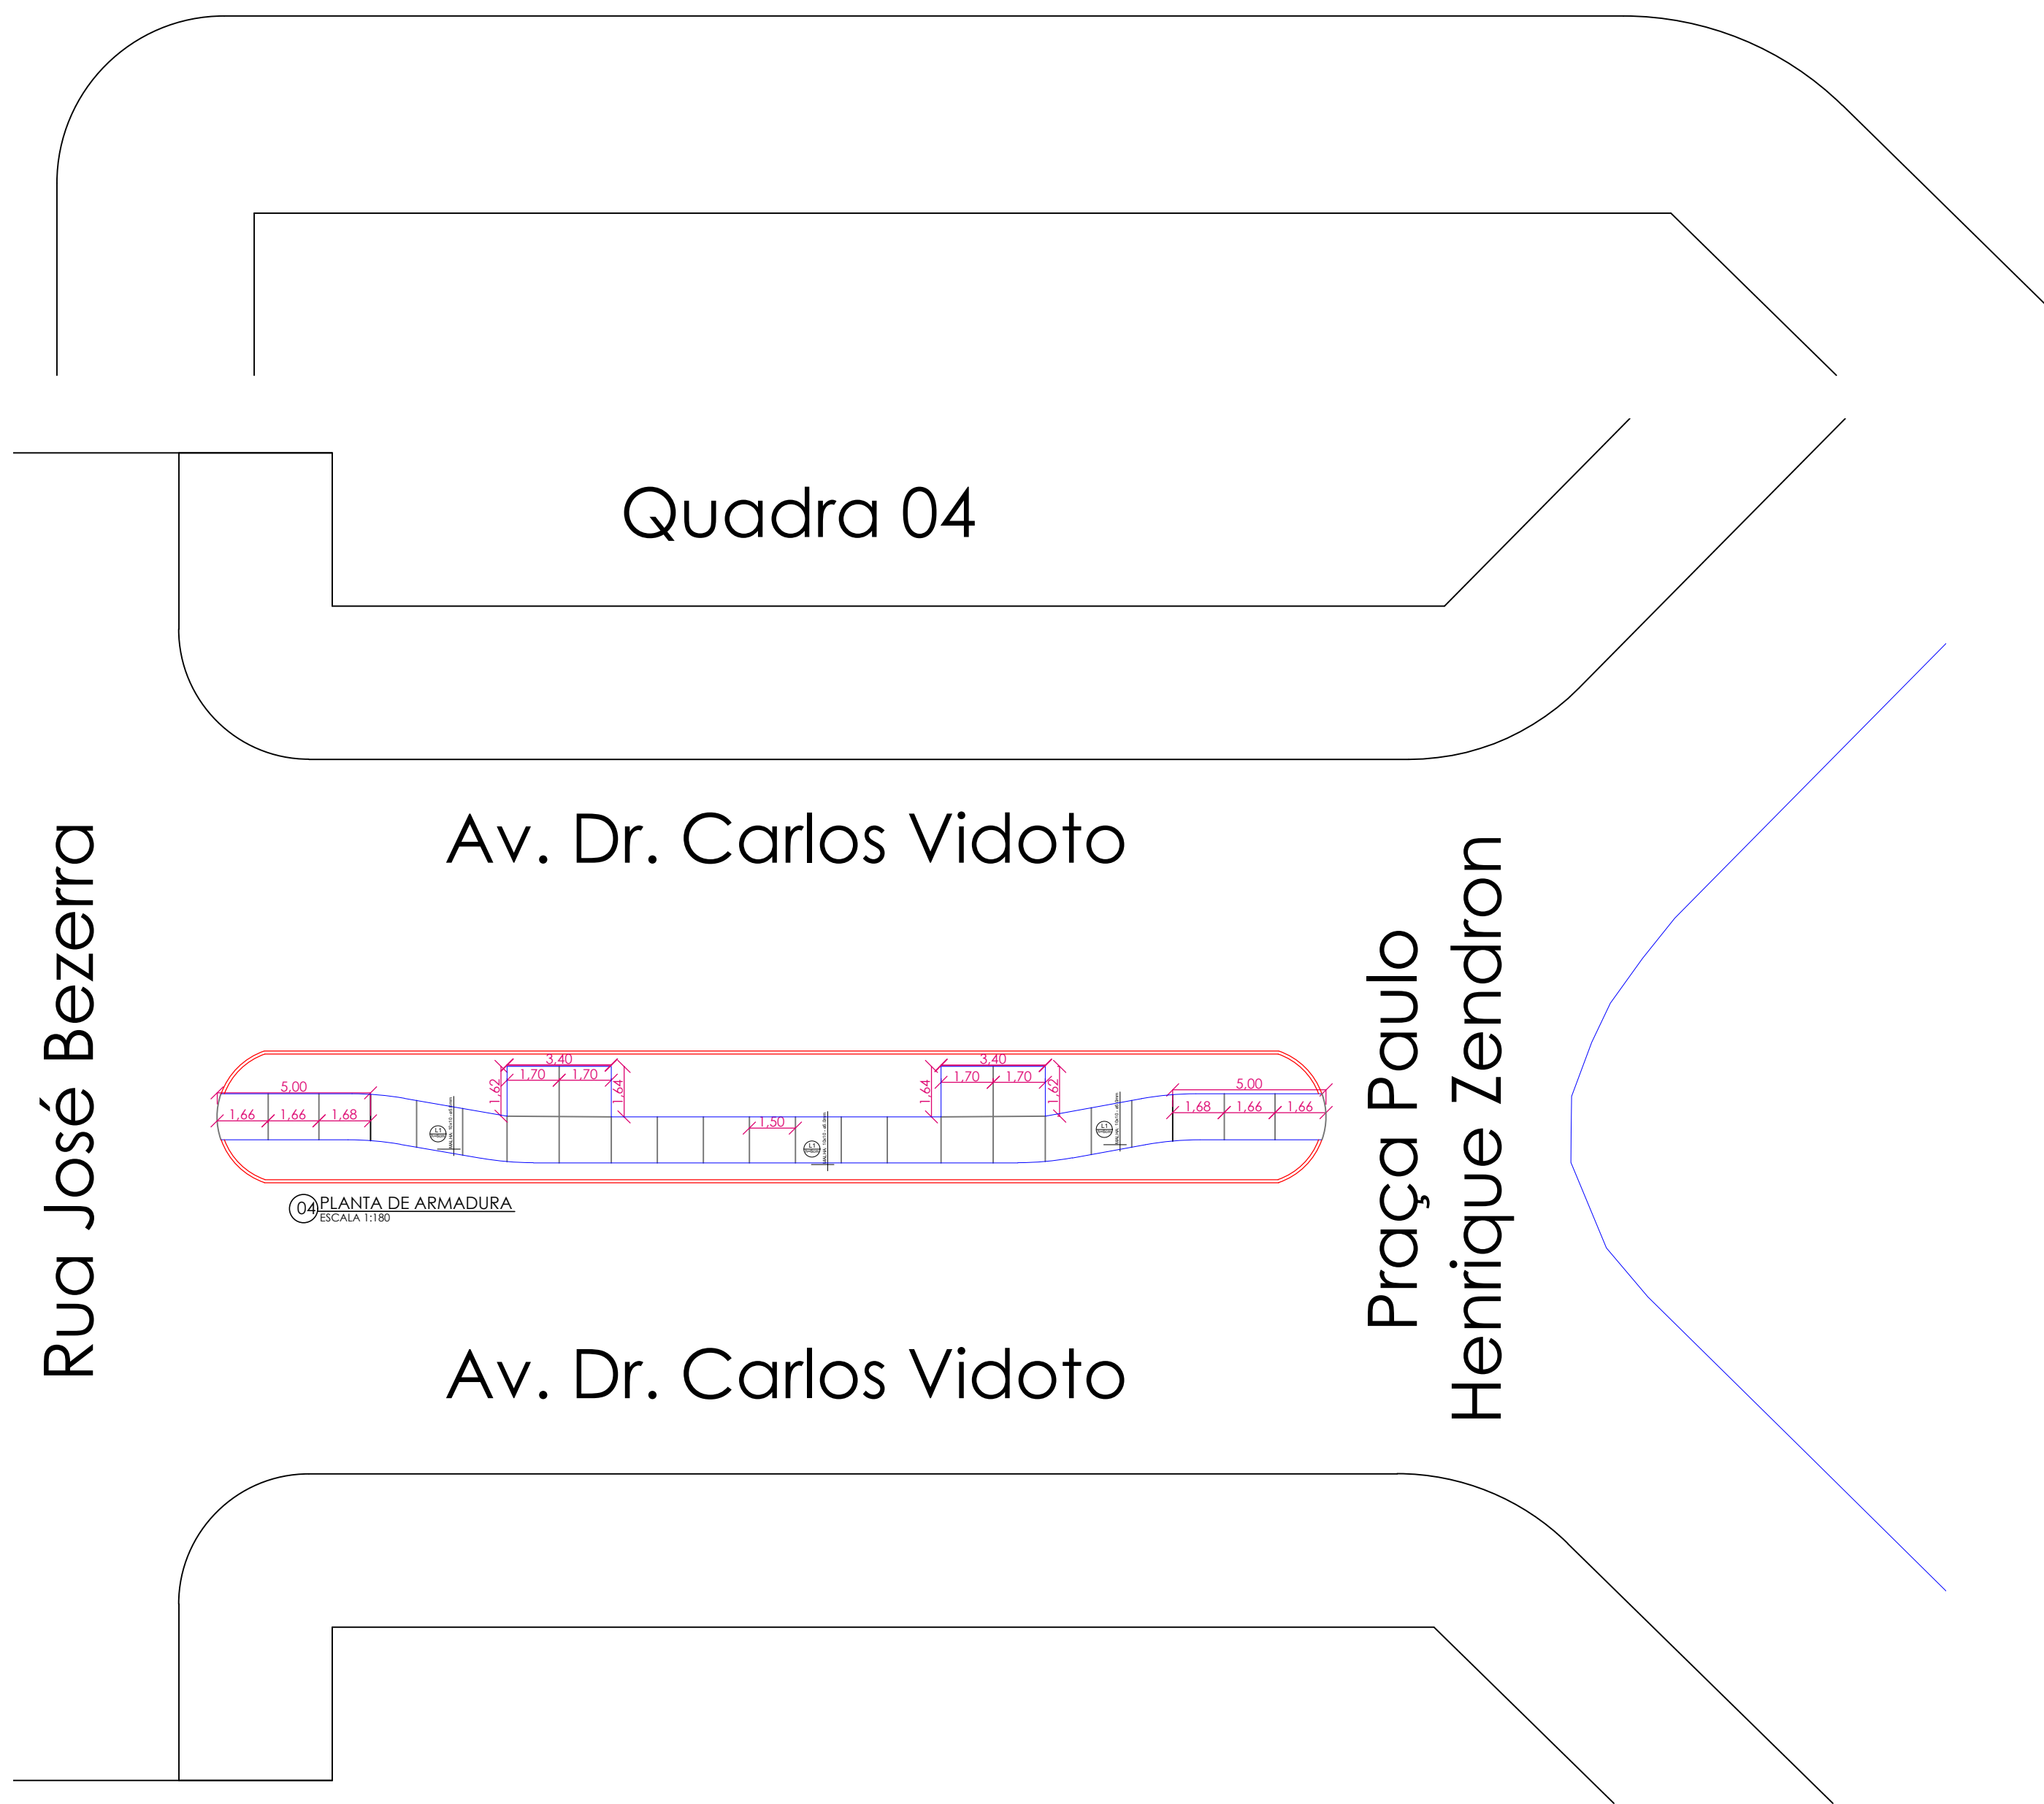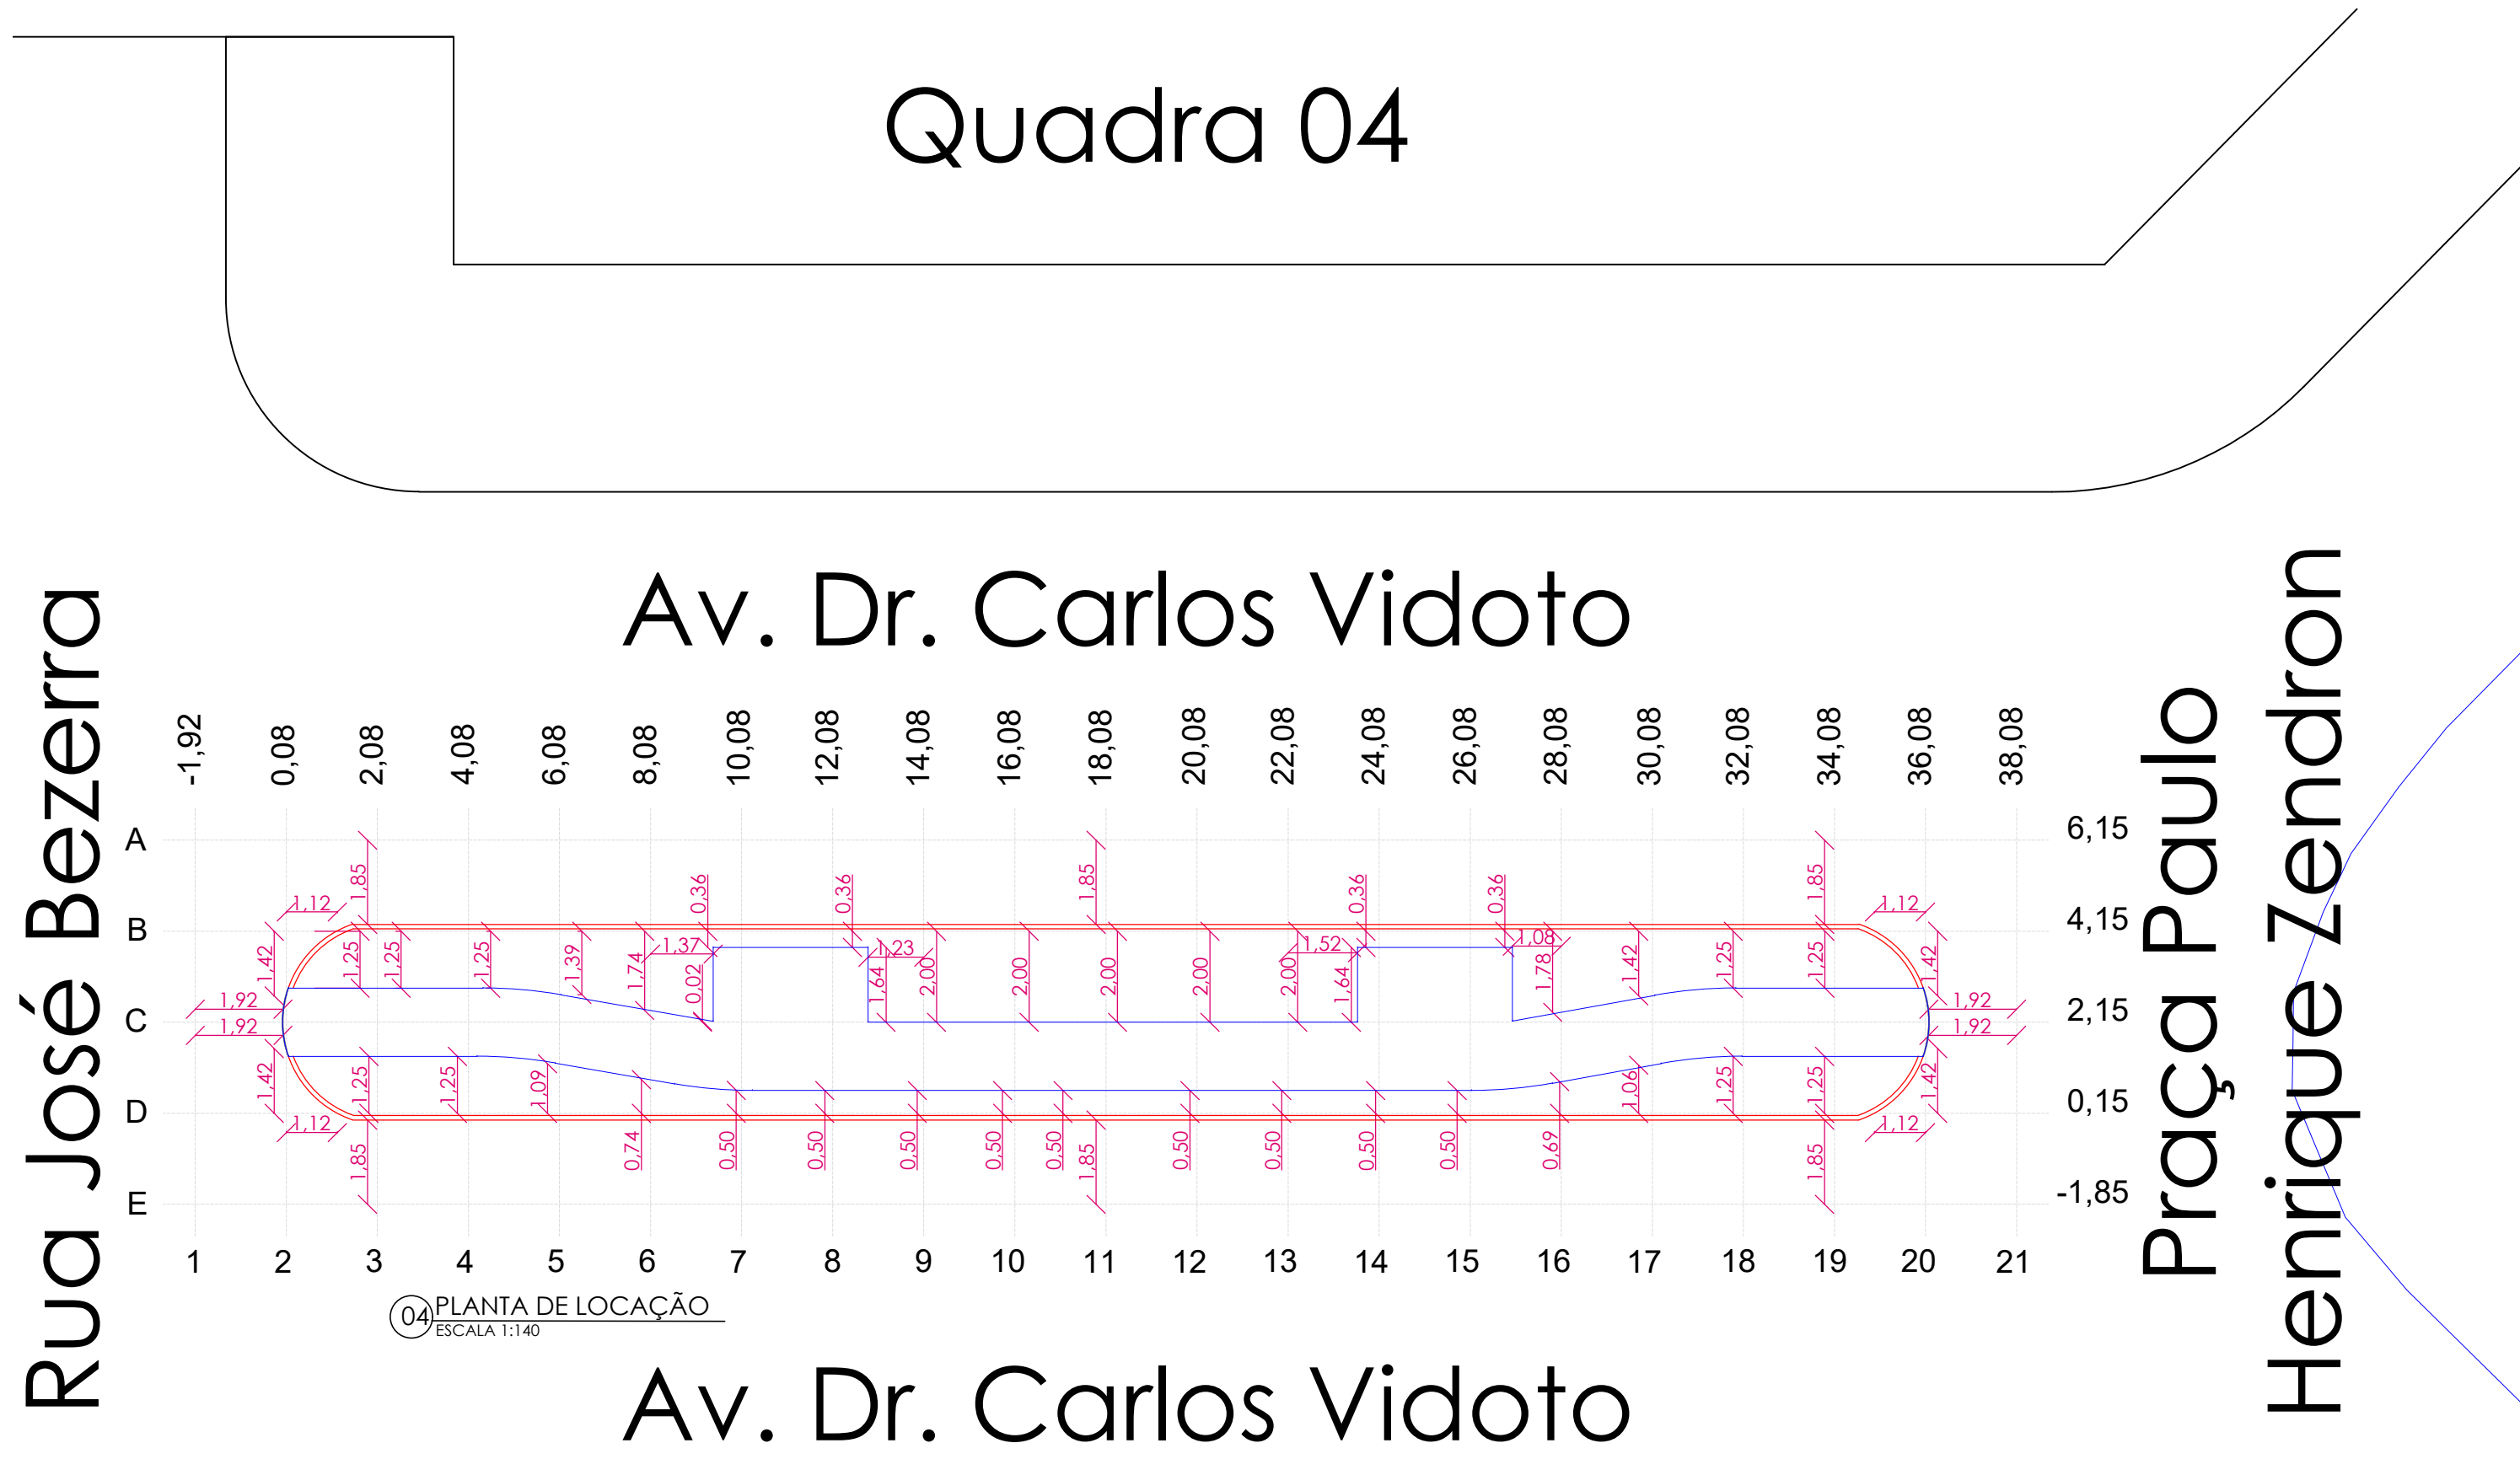



PREFEITURA MUNICIPAL DE
TABAPORÃ
DO ESTADO DE MATO GROSSO
GESTÃO 2025/2028 - PELO BEM DE TABAPORÃ

Projeto Estrutural

FOLHA
04 / 16

PROPRIETÁRIO:
Município de Tabapora

CNPJ:
37.464.997/0001-40

TIPO DA OBRA:
CONSTRUÇÃO DE PISTA DE CAMINHADA DE TABAPORÃ - MT

LOCAL:
RUA JOSÉ BEZERRA COM PRAÇA PAULO HENRIQUE ZENDRON
E AV. DR CARLOS VIDOTO

AUTOR DO PROJ.

NATASHA BENITES PIRES
ENGENHEIRA CIVIL
CREA 53585

RESP. TÉCNICO

WAGNER AP. BATISTA GONZAGA
ENGENHEIRO CIVIL
CREA 58843
ELETROTÉCNICO
CTF 70386315191

PROPRIETÁRIO

Município de Tabapora
37.464.997/0001-40

ÁREAS:
Área Total
Área de Calçada Total
Taxa de Permeabilidade Total
Taxa de Impermeabilidade Total
Área Parcial - Quadra 04
Área de Calçada Parcial - Quadra 04
Taxa de Permeabilidade Parcial - Quadra 04
Taxa de Impermeabilidade Parcial - Quadra 04

5.908,69 m²
2.019,92 m²
65,81 %
34,19 %
151,88 m²
67,23 m²
62,32 %
37,68 %

DATA:
MARÇO de 2026

ESCALA:
INDICADA

INST. PROVISÓRIAS:

ASSUNTO:
LOCAÇÃO E REPRESENTAÇÃO DAS ARMADURAS.

ANOTAÇÕES:


Quadra 05

Av. Dr. Carlos Vidoto

Av. Dr. Carlos Vidoto

Rua José Bezerra

Rua Ary Zendron

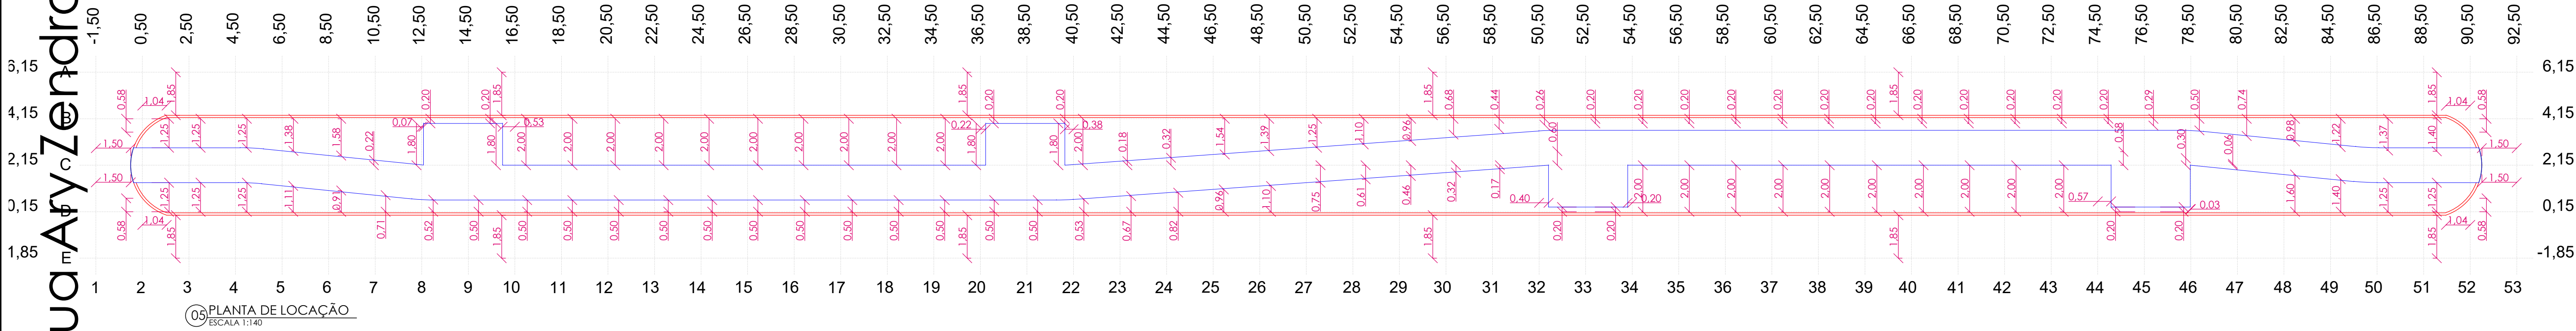


Quadra 05

Av. Dr. Carlos Vidoto

Av. Dr. Carlos Vidoto

Rua José Bezerra

Rua Ary Zendron

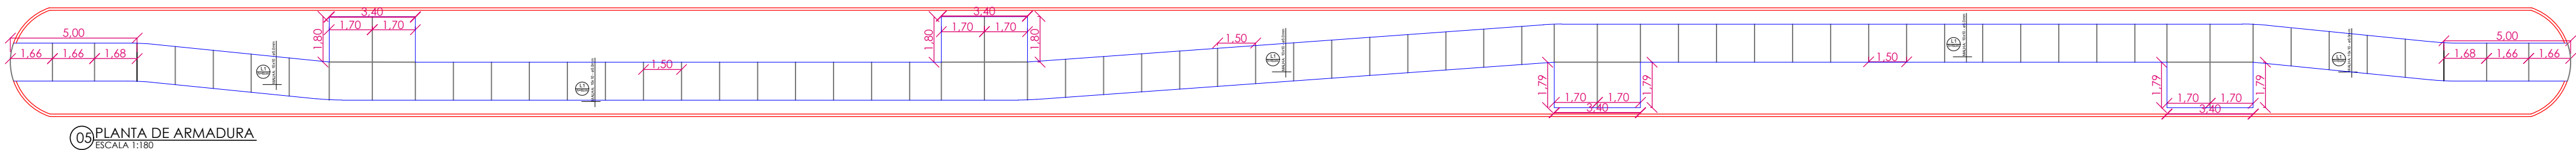

Projeto Estrutural

FOLHA
05 / 16

PROPRIETÁRIO: Município de Tabapora CNPJ: 37.464.997/0001-40

TIPO DA OBRA:
CONSTRUÇÃO DE PISTA DE CAMINHADA DE TABAPORÃ - MT

LOCAL:
RUA JOSÉ BEZERRA COM RUA ARY ZENDRON
E AV. DR CARLOS VIDOTO

AUTOR DO PROJ.
NATASHA BENITES PIRES
ENGENHEIRA CIVIL
CREA 53585

RESP. TÉCNICO
WAGNER AP. BATISTA GONZAGA
ENGENHEIRO CIVIL
CREA 58943
ELETROTÉCNICO
CTF 70386315191

PROPRIETÁRIO
Município de Tabapora
37.464.997/0001-40

ÁREAS:
Área Total 5.908,69 m²
Área de Calçada Total 2.019,92 m²
Taxa de Permeabilidade Total 65,81 %
Taxa de Impermeabilidade Total 34,19 %
Área Parcial - Quadra 05 430,73 m²
Área de Calçada Parcial - Quadra 05 152,86 m²
Taxa de Permeabilidade Parcial - Quadra 05 64,51 %
Taxa de Impermeabilidade Parcial - Quadra 05 35,49 %

DATA:
MARÇO de 2026

ESCALA:
INDICADA

INST. PROVISÓRIAS:

ASSUNTO:
LOCAÇÃO E REPRESENTAÇÃO DAS ARMADURAS.

ANOTAÇÕES:

Rua José Carlos Moreira

Rua José Carlos Moreira

Rua Ary Zendron

Rua Ary Zendron

Quadra 06



Av. Dr. Carlos Vidoto

Av. Dr. Carlos Vidoto

Quadra 06

Av. Dr. Carlos Vidoto

Av. Dr. Carlos Vidoto

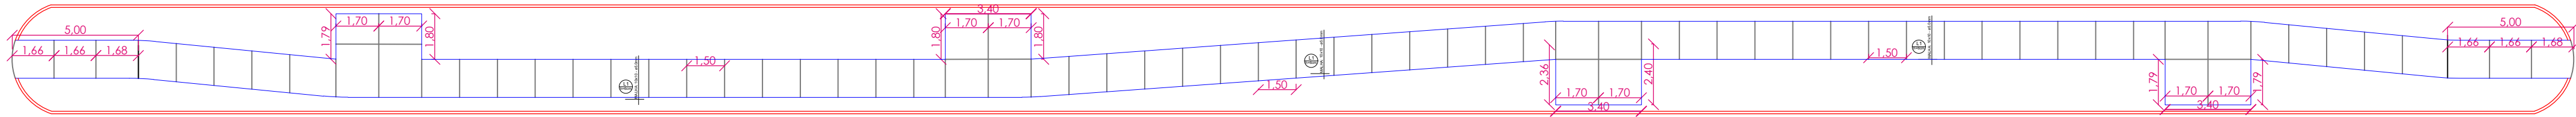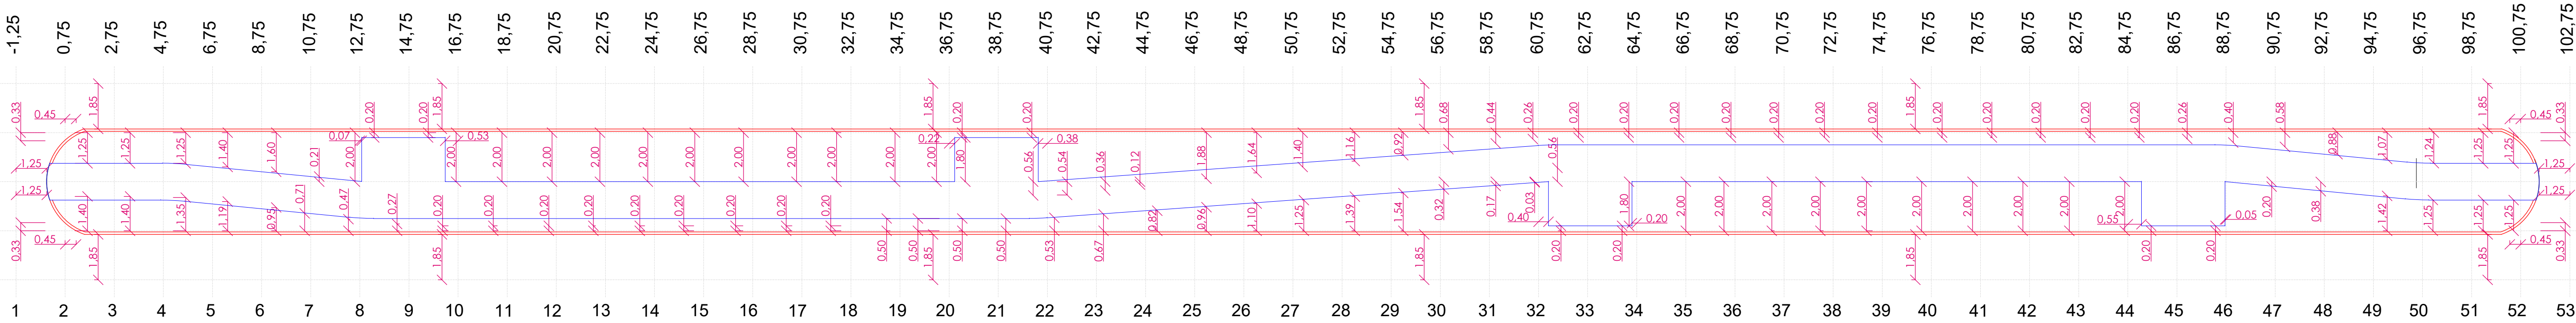

Projeto Estrutural

FOLHA
06 / 16

PROPRIETÁRIO: Município de Tabapora CNPJ: 37.464.997/0001-40

TIPO DA OBRA:
CONSTRUÇÃO DE PISTA DE CAMINHADA DE TABAPORÃ - MT

LOCAL:
RUA ARY ZENDRON COM RUA JOSÉ CARLOS MOREIRA
E AV. DR CARLOS VIDOTO

AUTOR DO PROJ.

NATASHA BENITES PIRES
ENGENHEIRA CIVIL
CREA 53585

RESP. TÉCNICO

WAGNER AP. BATISTA GONZAGA
ENGENHEIRO CIVIL
CREA 58943
ELETROTÉCNICO
CTF 70386315191

PROPRIETÁRIO

Município de Tabapora
37.464.997/0001-40

ÁREAS:
Área Total 5.908,69 m²
Área de Calçada Total 2.019,92 m²
Taxa de Permeabilidade Total 65,81 %
Taxa de Impermeabilidade Total 34,19 %
Área Parcial - Quadra 06 432,88 m²
Área de Calçada Parcial - Quadra 06 153,67 m²
Taxa de Permeabilidade Parcial - Quadra 06 64,50 %
Taxa de Impermeabilidade Parcial - Quadra 06 35,50 %

DATA:
MARÇO de 2026

ESCALA:
INDICADA


INST. PROVISÓRIAS:

ASSUNTO:
LOCAÇÃO E REPRESENTAÇÃO DAS ARMADURAS.

ANOTAÇÕES:

Quadra 07


Av. Dr. Carlos Vidoto

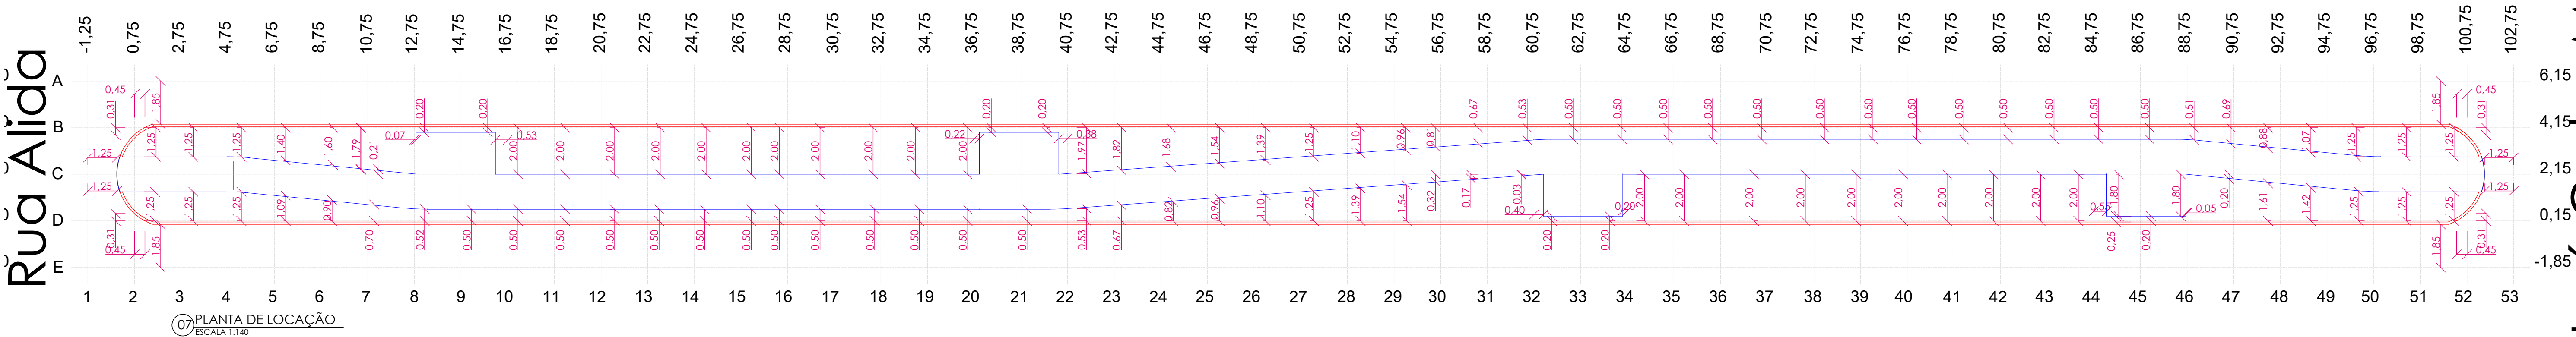

Av. Dr. Carlos Vidoto

Quadra 07

Av. Dr. Carlos Vidoto

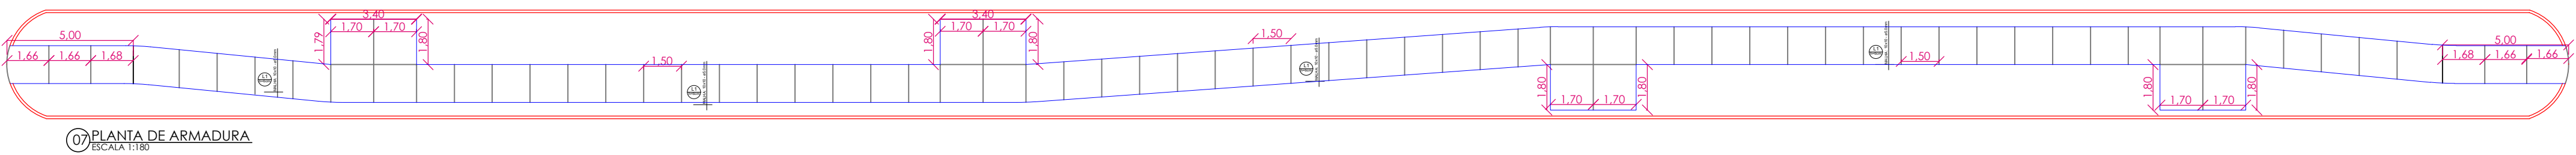

Av. Dr. Carlos Vidoto



Projeto Estrutural

FOLHA
07 / 16

PROPRIETÁRIO: Município de Tabapora CNPJ: 37.464.997/0001-40

TIPO DA OBRA: CONSTRUÇÃO DE PISTA DE CAMINHADA DE TABAPORÃ - MT

LOCAL: RUA ALIDA COM RUA JOSÉ CARLOS MOREIRA E AV. DR CARLOS VIDOTO

AUTOR DO PROJ. NATASHA BENITES PIRES ENGENHEIRA CIVIL CREA 53585	RESP. TÉCNICO WAGNER AP. BATISTA GONZAGA ENGENHEIRO CIVIL CREA 58843 ELETROTÉCNICO CFT 70386315191	PROPRIETÁRIO Município de Tabapora 37.464.997/0001-40
--	--	--

ÁREAS: Área Total 5.908,69 m² Área de Calçada Total 2.019,92 m² Taxa de Permeabilidade Total 65,81 % Taxa de Impermeabilidade Total 34,19 % Área Parcial - Quadra 07 432,87 m² Área de Calçada Parcial - Quadra 07 153,66 m² Taxa de Permeabilidade Parcial - Quadra 07 64,50 % Taxa de Impermeabilidade Parcial - Quadra 07 35,50 %	DATA: MARÇO de 2026 ESCALA: INDICADA INST. PROVISÓRIAS:
--	---

ASSUNTO: LOCAÇÃO E REPRESENTAÇÃO DAS ARMADURAS.

ANOTAÇÕES:

Rua Wilson Geovedi

Rua Wilson Geovedi

Quadra 08

Av. Dr. Carlos Vidoto

Av. Dr. Carlos Vidoto

Quadra 08

Av. Dr. Carlos Vidoto

Av. Dr. Carlos Vidoto

Rua Alida

Rua Alida



Projeto Estrutural

FOLHA
08 / 16

PROPRIETÁRIO: Município de Tabapora CNPJ: 37.464.997/0001-40

TIPO DA OBRA:
CONSTRUÇÃO DE PISTA DE CAMINHADA DE TABAPORÃ - MT

LOCAL:
RUA ALIDA COM RUA WILSON GEOVEDI
E AV. DR CARLOS VIDOTO

AUTOR DO PROJ.
NATASHA BENITES PIRES
ENGENHEIRA CIVIL
CREA 53585

RESP. TÉCNICO
WAGNER AP. BATISTA GONZAGA
ENGENHEIRO CIVIL
CREA 58943
ELETROTÉCNICO
CFT 70386315191

PROPRIETÁRIO
Município de Tabapora
37.464.997/0001-40

ÁREAS:
Área Total 5.908,69 m²
Área de Calçada Total 2.019,92 m²
Taxa de Permeabilidade Total 65,81 %
Taxa de Impermeabilidade Total 34,19 %
Área Parcial - Quadra 08 445,02 m²
Área de Calçada Parcial - Quadra 08 154,32 m²
Taxa de Permeabilidade Parcial - Quadra 08 65,32 %
Taxa de Impermeabilidade Parcial - Quadra 08 34,68 %

DATA:
MARÇO de 2026

ESCALA:
INDICADA

INST. PROVISÓRIAS:

ASSUNTO:
LOCAÇÃO E REPRESENTAÇÃO DAS ARMADURAS.

ANOTAÇÕES:

08 PLANTA DE LOCAÇÃO
ESCALA 1:140

08 PLANTA DE ARMADURA
ESCALA 1:180

Rua Wilson Geovedi

Rua Wilson Geovedi

Quadra 08

Av. Dr. Carlos Vidoto

Av. Dr. Carlos Vidoto

Quadra 08

Av. Dr. Carlos Vidoto

Av. Dr. Carlos Vidoto

Rua Alida

Rua Alida



Projeto Estrutural

FOLHA
08 / 16

PROPRIETÁRIO: Município de Tabapora CNPJ: 37.464.997/0001-40

TIPO DA OBRA:
CONSTRUÇÃO DE PISTA DE CAMINHADA DE TABAPORÃ - MT

LOCAL:
RUA ALIDA COM RUA WILSON GEOVEDI
E AV. DR CARLOS VIDOTO

AUTOR DO PROJ.

NATASHA BENITES PIRES
ENGENHEIRA CIVIL
CREA 53585

RESP. TÉCNICO

WAGNER AP. BATISTA GONZAGA
ENGENHEIRO CIVIL
CREA 58943
ELETROTÉCNICO
CFT 70386315191

PROPRIETÁRIO

Município de Tabapora
37.464.997/0001-40

ÁREAS:
Área Total 5.908,69 m²
Área de Calçada Total 2.019,92 m²
Taxa de Permeabilidade Total 65,81 %
Taxa de Impermeabilidade Total 34,19 %
Área Parcial - Quadra 08 445,02 m²
Área de Calçada Parcial - Quadra 08 154,32 m²
Taxa de Permeabilidade Parcial - Quadra 08 65,32 %
Taxa de Impermeabilidade Parcial - Quadra 08 34,68 %

DATA:
MARÇO de 2026

ESCALA:
INDICADA

INST. PROVISÓRIAS:

ASSUNTO:
LOCAÇÃO E REPRESENTAÇÃO DAS ARMADURAS.

ANOTAÇÕES:


08 PLANTA DE LOCAÇÃO
ESCALA 1:140

08 PLANTA DE ARMADURA
ESCALA 1:180

Av. Dr. Carlos Vidoto



Av. Dr. Carlos Vidoto

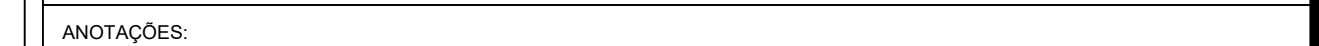

Rua Julio Benedito da Silva

Rua Wilson Geovedi

Rua Joaquim do Carmo Esteves

Rua Joaquim do Carmo Esteves

Quadra 10

Av. Dr. Carlos Vidoto

Av. Dr. Carlos Vidoto



Quadra 10

Av. Dr. Carlos Vidoto

Av. Dr. Carlos Vidoto

Rua Julio Benedito da Silva

Rua Julio Benedito da Silva

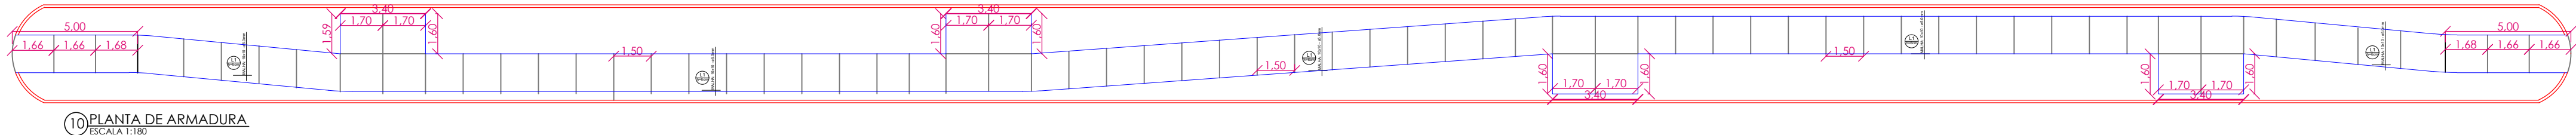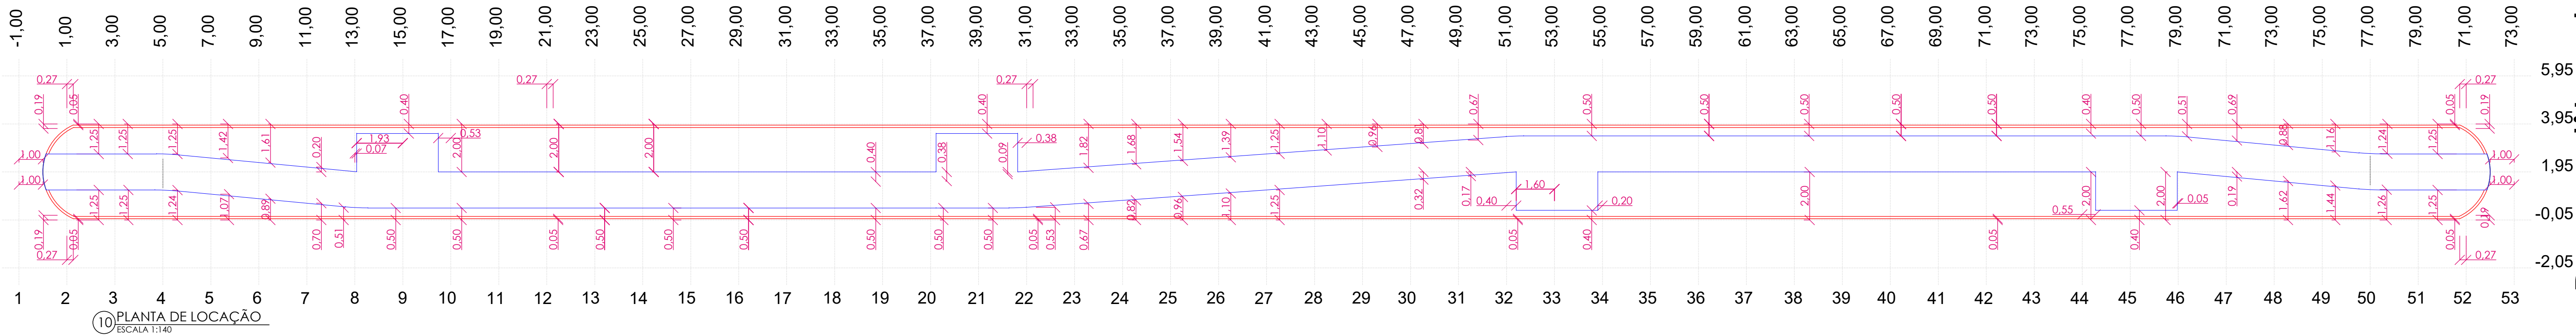

Projeto Estrutural

FOLHA
10 / 16

PROPRIETÁRIO: Município de Tabapora CNPJ: 37.464.997/0001-40

TIPO DA OBRA:
CONSTRUÇÃO DE PISTA DE CAMINHADA DE TABAPORÃ - MT

LOCAL:
RUA JULIO BENEDITO DA SILVA COM RUA JOAQUIM DO CARMO ESTEVES E AV. DR CARLOS VIDOTO

AUTOR DO PROJ. NATASHA BENITES PIRES ENGENHEIRA CIVIL CREA 53585	RESP. TÉCNICO WAGNER AP. BATISTA GONZAGA ENGENHEIRO CIVIL CREA 58843 ELETROTÉCNICO CTF 70386315191	PROPRIETÁRIO Município de Tabapora 37.464.997/0001-40
--	--	--


ÁREAS: Área Total Área de Calçada Total Taxa de Permeabilidade Total Taxa de Impermeabilidade Total Área Parcial - Quadra 10 Área de Calçada Parcial - Quadra 10 Taxa de Permeabilidade Parcial - Quadra 10 Taxa de Impermeabilidade Parcial - Quadra 10	5.908,69 m² 2.019,92 m² 65,81 % 34,19 % 395,03 m² 148,95 m² 62,30 % 37,70 %	DATA: MARÇO de 2026 ESCALA: INDICADA INST. PROVISÓRIAS:
--	--	---

ASSUNTO:
LOCAÇÃO E REPRESENTAÇÃO DAS ARMADURAS.

ANOTAÇÕES:

Quadra 11

Av. Dr. Carlos Vidoto

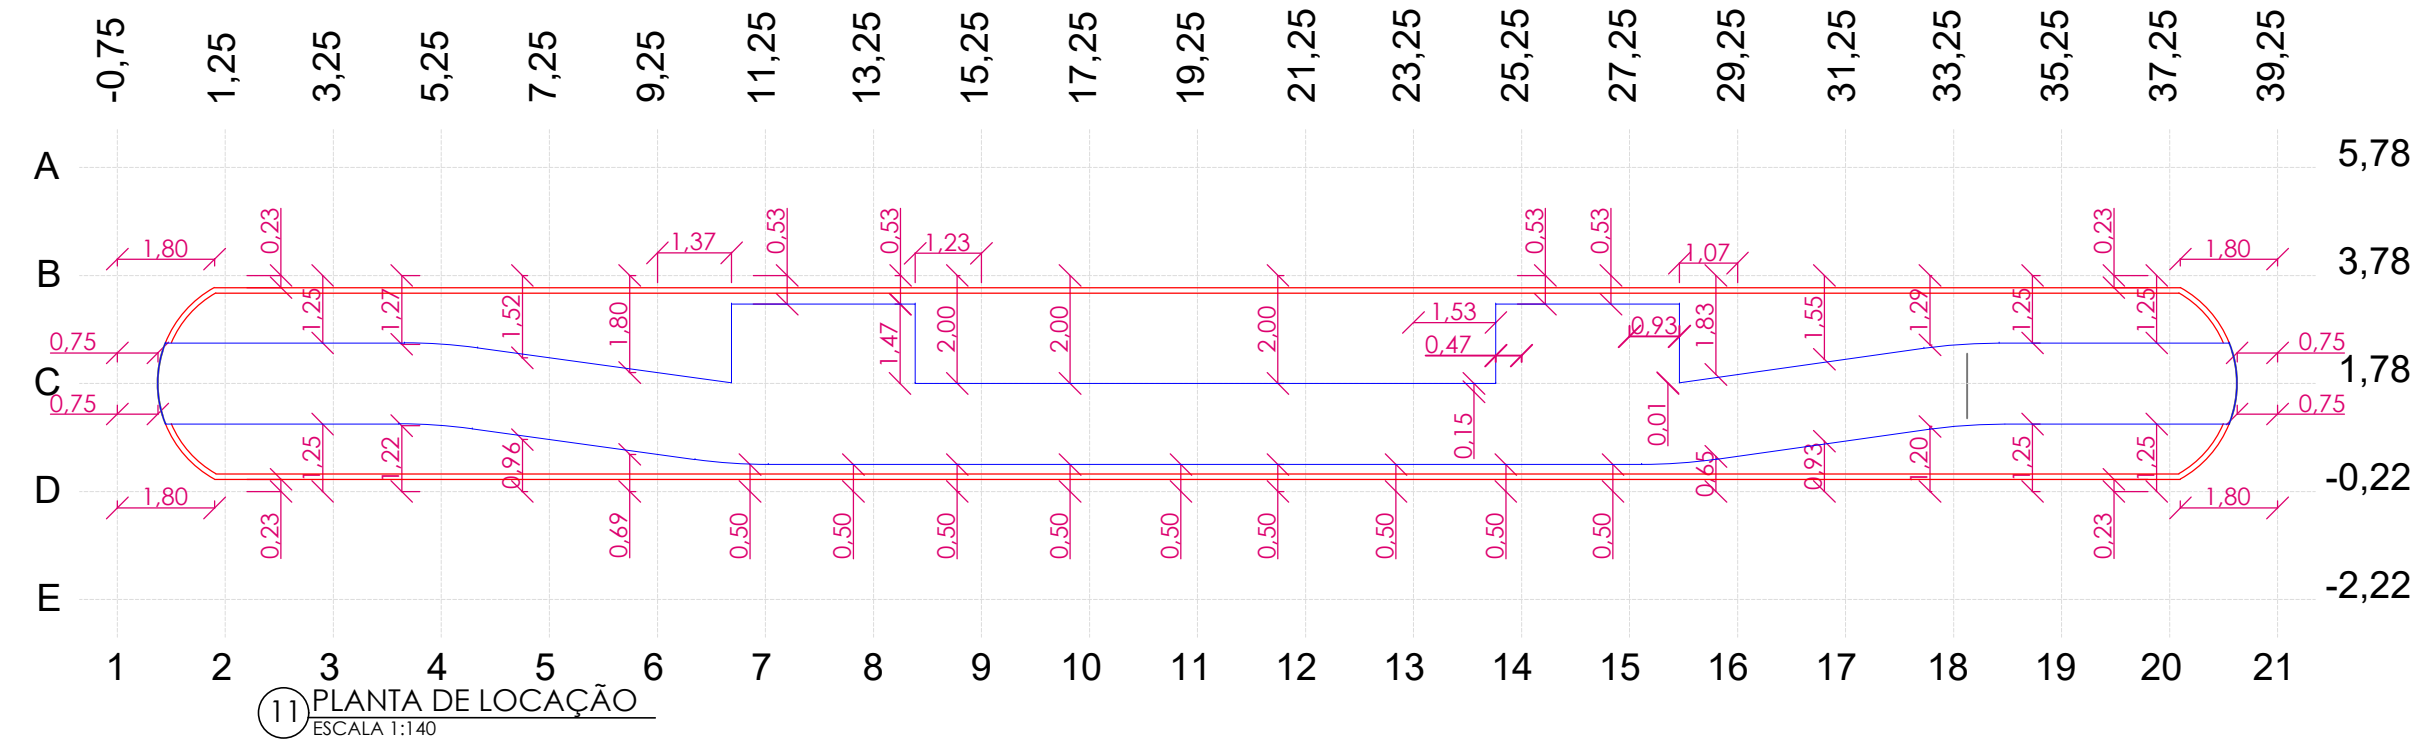


Av. Dr. Carlos Vidoto

Praça Elton
Apolinario Nigri

Rua Joaquim do Carmo Esteves

Quadra 11

Av. Dr. Carlos Vidoto

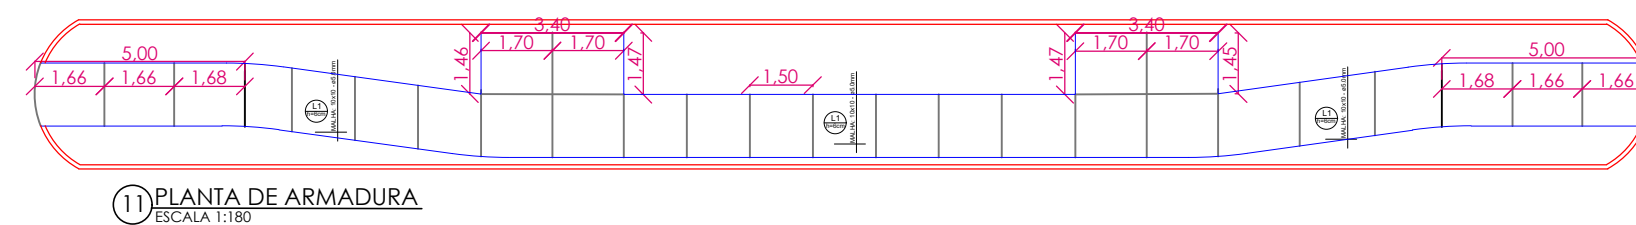

Av. Dr. Carlos Vidoto

Praça Elton
Apolinario Nigri

Rua Joaquim do Carmo Esteves



Projeto Estrutural

DLHA

11 / 16

PROPRIETÁRIO: **Município de Tabapora**

NPJ: 37.464.997/0001-40

TIPO DA OBRA:
CONSTRUÇÃO DE PISTA DE CAMINHADA DE TABAPORÃ - MT

LOCAL: RUA JOAQUIM DO CARMO ESTEVES COM PRAÇA ELTON APOLINARIO NIGRI E AV. DR CARLOS VIDOTO

AUTOR DO PROJ.

NATASHA BENITES PIRES
ENGENHEIRA CIVIL
CREA 53585

RESP. TÉCNICO

WAGNER AP. BATISTA GONZAGA
ENGENHEIRO CIVIL
CREA 58943
ELETROTECNICO
CFT 70386315191

Município de Tabapora
37.464.997/0001-40

ÁREAS:	
Área Total	5.908,69 m²
Área de Calçada Total	2.019,92 m²
Taxa de Permeabilidade Total	65,81 %
Taxa de Impermeabilidade Total	34,19 %
Área Parcial - Quadra 11	134,52 m²
Área de Calçada Parcial - Quadra 11	56,36 m²
Taxa de Permeabilidade Parcial - Quadra 11	58,10 %
Taxa de Impermeabilidade Parcial - Quadra 11	41,90 %

5.908,69 m²	DATA:	MARÇO de 2026
2.019,92 m²		

ESCALA:
INDICADA

INST. PROVISÓRIAS:

ASSUNTO: **LOCAÇÃO E REPRESENTAÇÃO DAS ARMADURAS.**


ANOTAÇÕES:

Rua Odete T. Lodi

Rua José Felix Neves

Quadra 13


Av. Dr. Carlos Vidoto

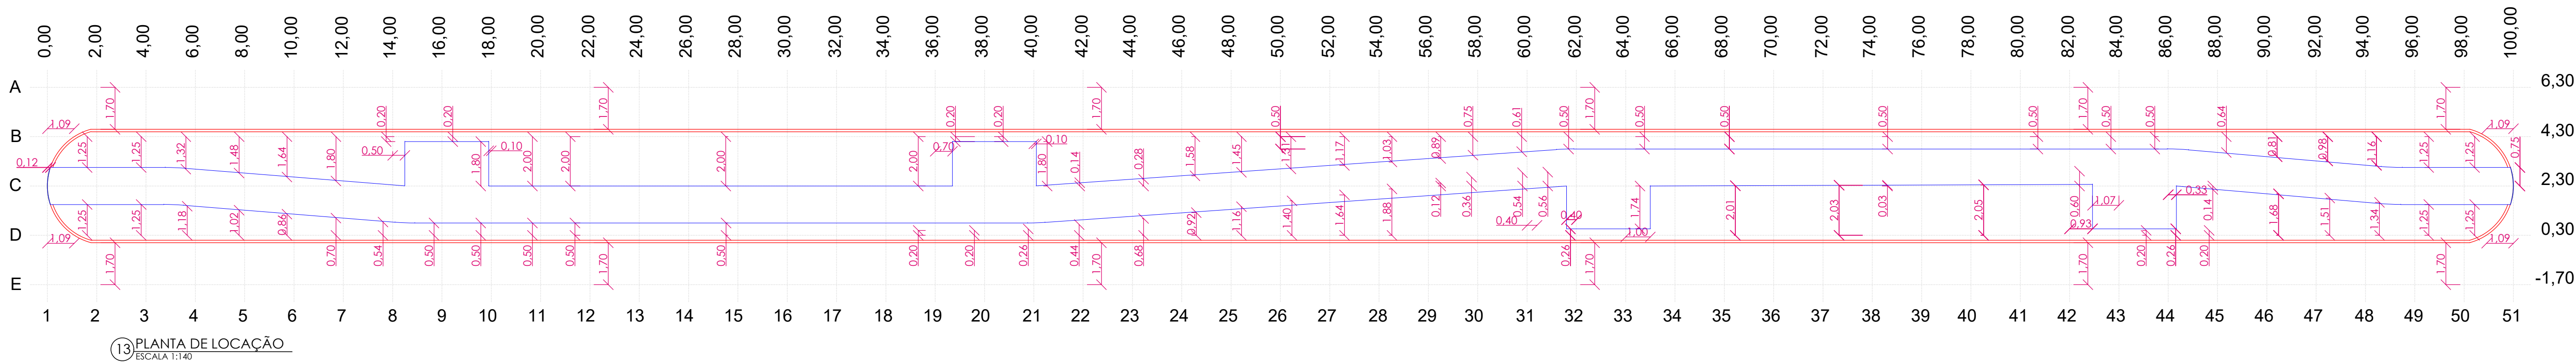

Av. Dr. Carlos Vidoto

Quadra 13

Av. Dr. Carlos Vidoto

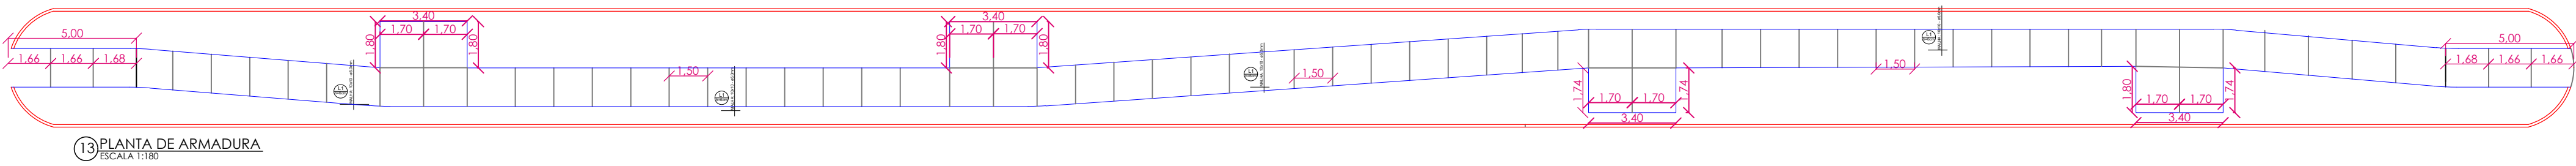

Av. Dr. Carlos Vidoto



Projeto Estrutural

FOLHA
13 / 16

PROPRIETÁRIO: Município de Tabapora CNPJ: 37.464.997/0001-40

TIPO DA OBRA:
CONSTRUÇÃO DE PISTA DE CAMINHADA DE TABAPORÃ - MT

LOCAL:
RUA JOSÉ FELIX NEVES COM RUA ODETE T. LODI
E AV. DR CARLOS VIDOTO

AUTOR DO PROJ. NATASHA BENITES PIRES ENGENHEIRA CIVIL CREA 53585	RESP. TÉCNICO WAGNER AP. BATISTA GONZAGA ENGENHEIRO CIVIL CREA 58843 ELETROTÉCNICO CTF 70386315191	PROPRIETÁRIO Município de Tabapora 37.464.997/0001-40
--	--	--

ÁREAS: Área Total Área de Calçada Total Taxa de Permeabilidade Total Taxa de Impermeabilidade Total Área Parcial - Quadra 13 Área de Calçada Parcial - Quadra 13 Taxa de Permeabilidade Parcial - Quadra 13 Taxa de Impermeabilidade Parcial - Quadra 13	5.908,69 m² 2.019,92 m² 65,81 % 34,19 % 455,77 m² 150,20 m² 67,04 % 32,96 %	DATA: MARÇO de 2026
ESCALA: INDICADA		INST. PROVISÓRIAS:


ASSUNTO:
LOCAÇÃO E REPRESENTAÇÃO DAS ARMADURAS.

ANOTAÇÕES:

Rua José Felix Neves

Quadra 14

Av. Dr. Carlos Vidoto

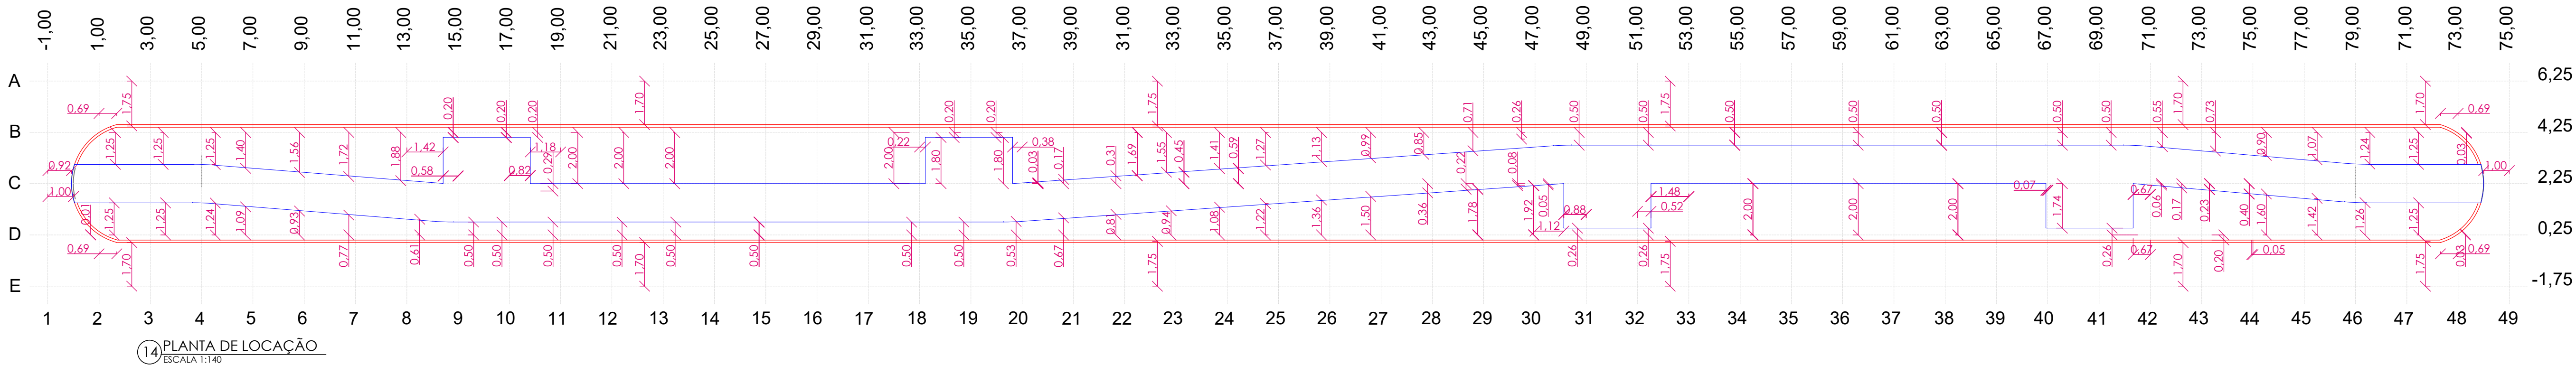


14 PLANTA DE LOCAÇÃO
ESCALA 1:140

Av. Dr. Carlos Vidoto

Rua Odete T. Lodi

Quadra 14

Av. Dr. Carlos Vidoto

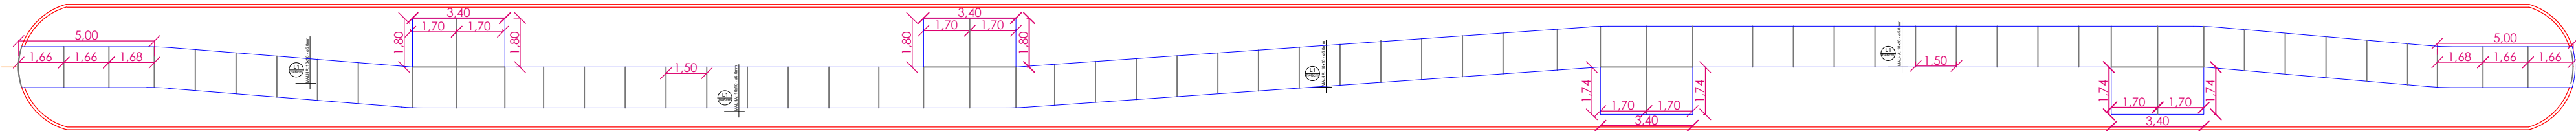

14 PLANTA DE ARMADURA
ESCALA 1:180

Av. Dr. Carlos Vidoto

Rua Odete T. Lodi



Projeto Estrutural

FOLHA
14 / 16

PROPRIETÁRIO: Município de Tabapora CNPJ: 37.464.997/0001-40

TIPO DA OBRA:
CONSTRUÇÃO DE PISTA DE CAMINHADA DE TABAPORÃ - MT

LOCAL:
RUA JOÃO SILVERIO CRISPIM COM RUA ODETE T. LODI
E AV. DR CARLOS VIDOTO

AUTOR DO PROJ.	RESP. TÉCNICO	PROPRIETÁRIO
NATASHA BENITES PIRES ENGENHEIRA CIVIL CREA 53585	WAGNER AP. BATISTA GONZAGA ENGENHEIRO CIVIL CREA 58843 ELETROTÉCNICO CFT 70386315191	Município de Tabapora 37.464.997/0001-40

ÁREAS: Área Total Área de Calçada Total Taxa de Permeabilidade Total Taxa de Impermeabilidade Total Área Parcial - Quadra 14 Área de Calçada Parcial - Quadra 14 Taxa de Permeabilidade Parcial - Quadra 14 Taxa de Impermeabilidade Parcial - Quadra 14	5.908,69 m² 2.019,92 m² 65,81 % 34,19 % 419,00 m² 141,65 m² 66,15 % 33,85 %	DATA: MARÇO de 2026	ESCALA: INDICADA	INST. PROVISÓRIAS:
--	--	------------------------	---------------------	--------------------

ASSUNTO:
LOCAÇÃO E REPRESENTAÇÃO DAS ARMADURAS.


ANOTAÇÕES:

Rua Antonio Alves de Oliveira

Quadra 15

Av. Dr. Carlos Vidoto

Rua João Silverio Crispim

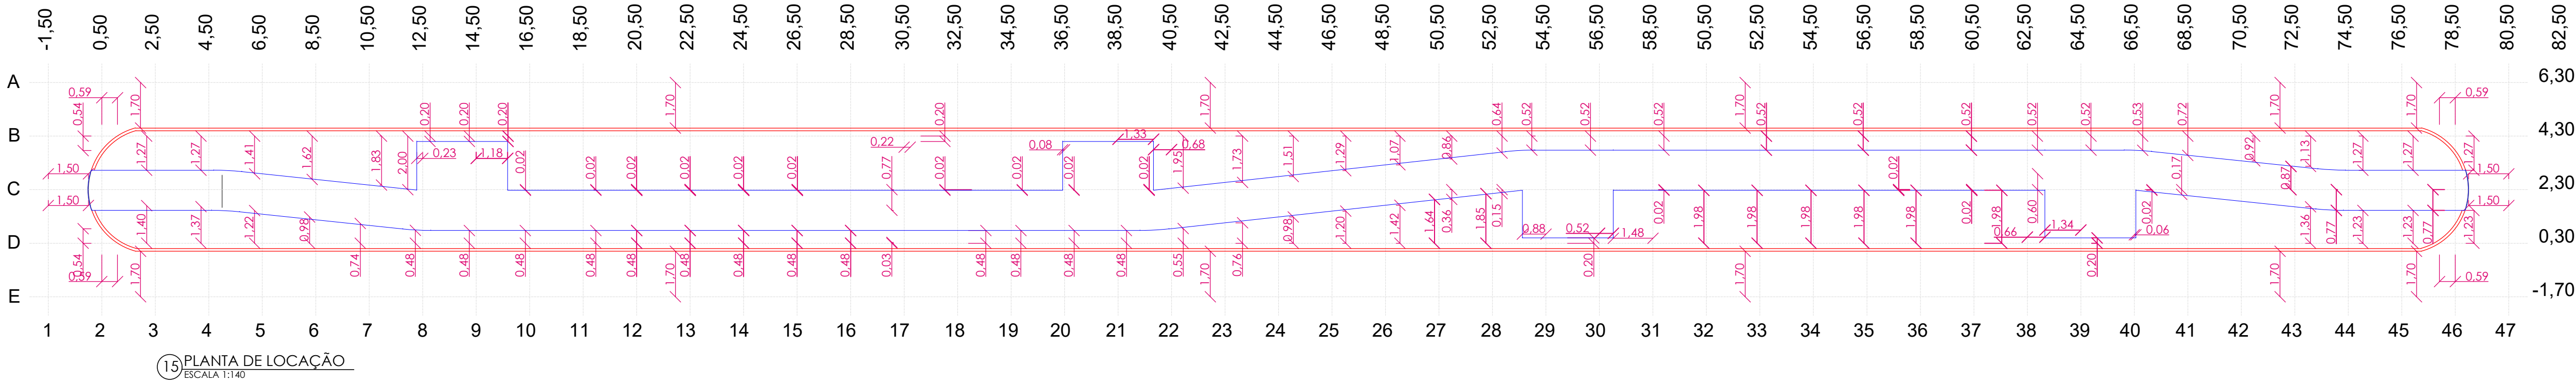


Av. Dr. Carlos Vidoto

Quadra 15

Av. Dr. Carlos Vidoto

Rua João Silverio Crispim

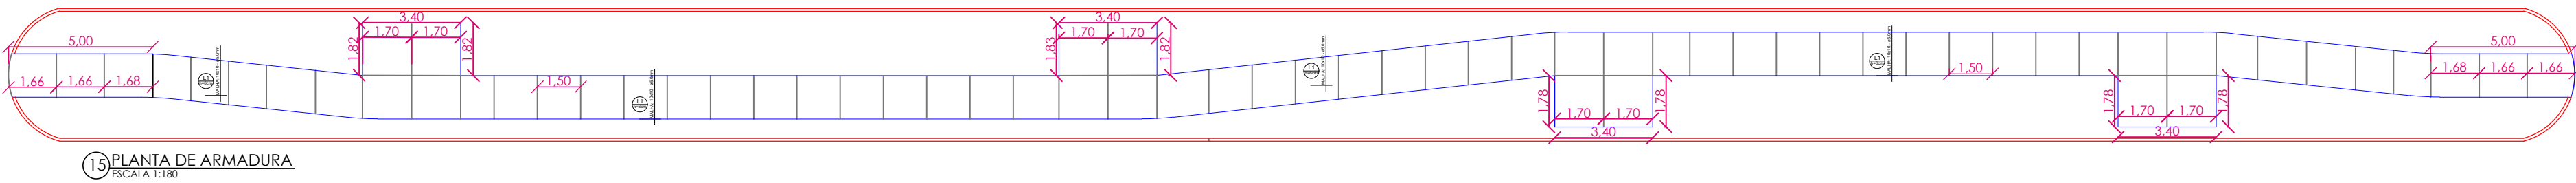

Av. Dr. Carlos Vidoto



Projeto Estrutural

FOLHA
15 / 16

PROPRIETÁRIO: Município de Tabapora CNPJ: 37.464.997/0001-40

TIPO DA OBRA:
CONSTRUÇÃO DE PISTA DE CAMINHADA DE TABAPORÃ - MT

LOCAL:
RUA JOÃO SILVERIO CRISPIM COM RUA ANTONIO ALVES DE OLIVEIRA E AV. DR CARLOS VIDOTO

AUTOR DO PROJ.	RESP. TÉCNICO	PROPRIETÁRIO
NATASHA BENITES PIRES ENGENHEIRA CIVIL CREA 53585	WAGNER AP. BATISTA GONZAGA ENGENHEIRO CIVIL CREA 58843 ELETROTÉCNICO CTF 70386315191	Município de Tabapora 37.464.997/0001-40

ÁREAS: Área Total Área de Calçada Total Taxa de Permeabilidade Total Taxa de Impermeabilidade Total Área Parcial - Quadra 15 Área de Calçada Parcial - Quadra 15 Taxa de Permeabilidade Parcial - Quadra 15 Taxa de Impermeabilidade Parcial - Quadra 15	5.908,69 m² 2.019,92 m² 65,81 % 34,19 % 405,17 m² 136,85 m² 66,22 % 33,78 %	DATA: MARÇO de 2026 ESCALA: INDICADA INST. PROVISÓRIAS:
--	--	---

ASSUNTO:
LOCAÇÃO E REPRESENTAÇÃO DAS ARMADURAS.

ANOTAÇÕES:

Rua Rio Grande do Sul

Rua Rio Grande do Sul

Rua Antonio Alves de Oliveira

Rua Antonio Alves de Oliveira

Quadra 16



Quadra 16

Av. Dr. Carlos Vidoto

Av. Dr. Carlos Vidoto

Av. Dr. Carlos Vidoto

Av. Dr. Carlos Vidoto

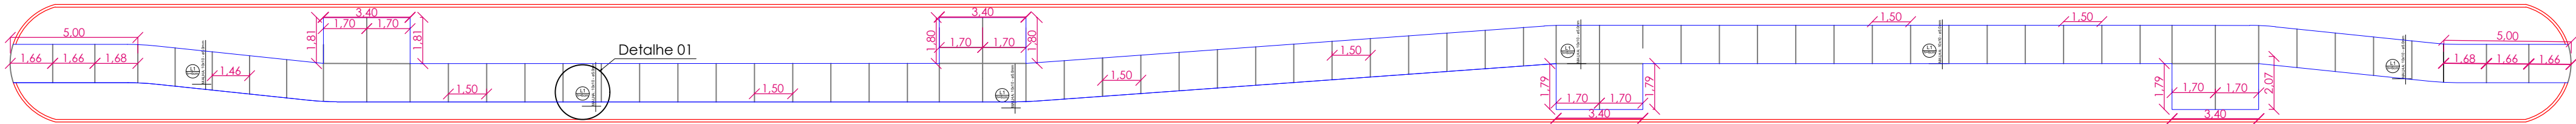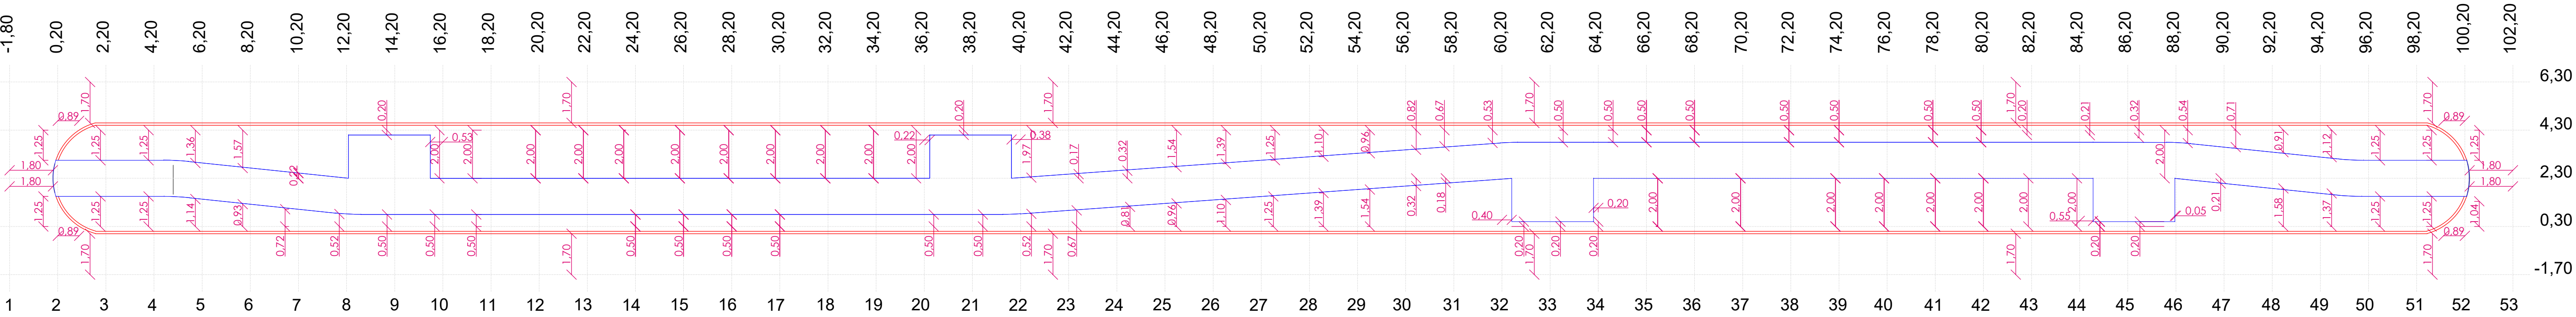

Projeto Estrutural

FOLHA
16 / 16

PROPRIETÁRIO: Município de Tabapora CNPJ: 37.464.997/0001-40

TIPO DA OBRA:
CONSTRUÇÃO DE PISTA DE CAMINHADA DE TABAPORÃ - MT

LOCAL:
RUA RIO GRANDE DO SUL COM RUA ANTONIO ALVES DE OLIVEIRA E AV. DR CARLOS VIDOTO

AUTOR DO PROJ. NATASHA BENITES PIRES ENGENHEIRA CIVIL CREA 53585	RESP. TÉCNICO WAGNER AP. BATISTA GONZAGA ENGENHEIRO CIVIL CREA 58843 ELETROTECNICO CFT 70386315191	PROPRIETÁRIO Município de Tabapora 37.464.997/0001-40
--	--	--

ÁREAS: Área Total Área de Calçada Total Taxa de Permeabilidade Total Taxa de Impermeabilidade Total Área Parcial - Quadra 16 Área de Calçada Parcial - Quadra 16 Taxa de Permeabilidade Parcial - Quadra 16 Taxa de Impermeabilidade Parcial - Quadra 16	5.908,69 m² 2.019,92 m² 65,81 % 34,19 % 457,61 m² 151,98 m² 66,79 % 33,21 %	DATA: MARÇO de 2026 ESCALA: INDICADA INST. PROVISÓRIAS:
--	--	---

ASSUNTO:
LOCAÇÃO E REPRESENTAÇÃO DAS ARMADURAS.

ANOTAÇÕES: