PASSEIO PÚBLICO

InfraPolo
ENGENHARIA E CONSULTORIA

PASSEIO PÚBLICO - EXTENSÃO DA CALÇADA DE CONCRETO
ESCALA 1:1000





INFRAPOLO ENGENHARIA E CONSULTORIA LTDA
CNPJ: 32.587.961/0001-30
atendimento@infrapolo.com.br
www.infrapolo.com.br
(65) 3055-3251

OBJETO:	CONSTRUÇÃO DE PASSEIO PÚBLICO E ACESSIBILIDADE UNIVERSAL
MODALIDADE:	INFRAESTRUTURA
PROPRIETÁRIO:	PREFEITURA MUNICIPAL DE SANTA CARMEM- MT
CNPJ:	37.465.283/0001-57
ENDEREÇO:	RUAS DIVERSAS
COORDENADAS:	11°58'32.32"S - 55°16'43.80"O
DATA:	JULHO/2026
ASSUNTO:	PROJETO DE PASSEIO PÚBLICO E ACESSIBILIDADE
RESP. TÉCNICO:	GUILHERME BORGES LEAL GUEDES:03804084141 Assinado de forma digital por GUILHERME BORGES LEAL GUEDES:03804084141 Dados: 2026.08.10 16:37:53 -04'00'

ENGº CIVIL GUILHERME BORGES LEAL GUEDES
CREA RN 121.878.638-8

LEGENDA:
- ENTRADA DE VEÍCULOS
- PISO TÁTIL DIRECIONAL
- PISO TÁTIL ALERTA
- RAMPA ACESSÍVEL

PROJETO DE PASSEIO - 01

PASSEIO PÚBLICO - EXTENSÃO DO PISO TÁTIL
ESCALA 1:1000





INFRAPOLO ENGENHARIA E CONSULTORIA LTDA
CNPJ: 32.587.961/0001-30
atendimento@infrapolo.com.br
www.infrapolo.com.br
(65) 3055-3251

OBJETO:	CONSTRUÇÃO DE PASSEIO PÚBLICO E ACESSIBILIDADE UNIVERSAL
MODALIDADE:	INFRAESTRUTURA
PROPRIETÁRIO:	PREFEITURA MUNICIPAL DE SANTA CARMEM- MT
CNPJ:	37.465.283/0001-57
ENDEREÇO:	RUAS DIVERSAS
COORDENADAS:	11°58'32.32"S - 55°16'43.80"O
DATA:	JULHO/2026
ASSUNTO:	PROJETO DE PASSEIO PÚBLICO E ACESSIBILIDADE
RESP. TÉCNICO:	GUILHERME BORGES LEAL GUEDES:03804084141 Assinado de forma digital por GUILHERME BORGES LEAL GUEDES:03804084141 Dados: 2026.08.10 16:38:13 -04'00'

ENGº CIVIL GUILHERME BORGES LEAL GUEDES
CREA RN 121.878.638-8

LEGENDA:
- ENTRADA DE VEÍCULOS
- PISO TÁTIL DIRECIONAL
- PISO TÁTIL ALERTA
- RAMPA ACESSÍVEL

PROJETO DE PASSEIO - 02

PASSEIO PÚBLICO - EXTENSÃO DA CALÇADA
ESCALA 1:1000



PASSEIO PÚBLICO - EXTENSÃO DO PISO TÁTIL
ESCALA 1:1000




SEÇÃO TRANSVERSAL DA ENTRADA DE VEÍCULOS
SEM ESCALA




Obs: medidas em m


PASSEIO PÚBLICO - DETALHES CONSTRUTIVOS
ESCALA 1:1000

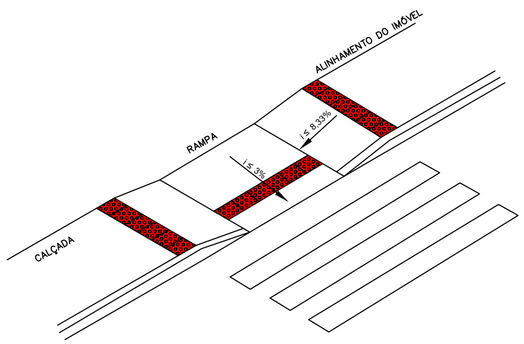

SEÇÃO TRANSVERSAL DA CALÇADA
SEM ESCALA

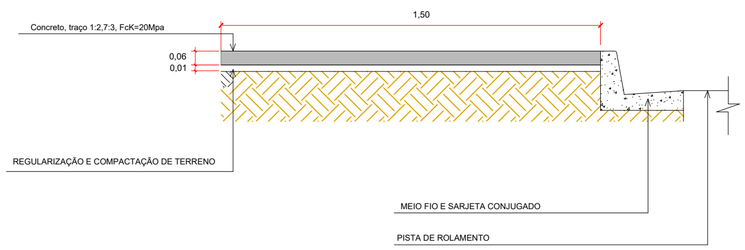

Obs: medidas em m

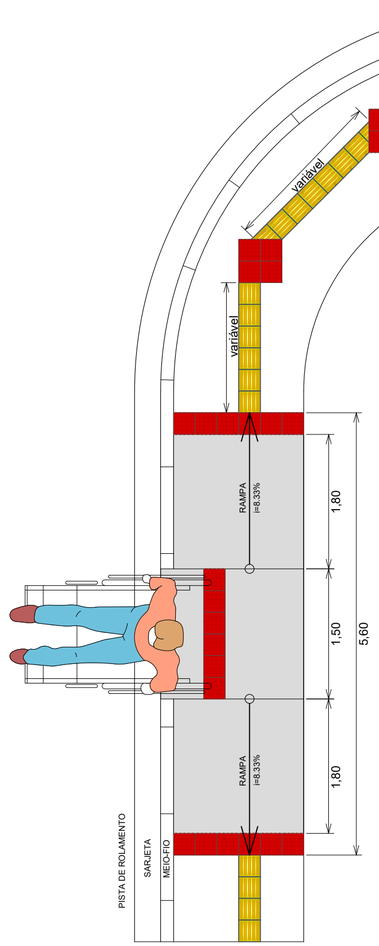

INFRAPOLO ENGENHARIA E CONSULTORIA LTDA
CNPJ: 32.587.961/0001-30
atendimento@infrapolo.com.br
www.infrapolo.com.br
(65) 3055-3251

OBJETO:	CONSTRUÇÃO DE PASSEIO PÚBLICO E ACESSIBILIDADE UNIVERSAL
MODALIDADE:	INFRAESTRUTURA
PROPRIETÁRIO:	PREFEITURA MUNICIPAL DE SANTA CARMEM- MT
CNPJ:	37.465.283/0001-57
ENDEREÇO:	RUAS DIVERSAS
COORDENADAS:	11°58'32.32"S - 55°16'43.80"O
DATA:	JULHO/2026
ASSUNTO:	PROJETO DE PASSEIO PÚBLICO E ACESSIBILIDADE


RESP. TÉCNICO: GUILHERME BORGES LEAL GUEDES:03804084141
Assinado de forma digital por GUILHERME BORGES LEAL GUEDES:03804084141
Dados: 2026.08.10 16:38:27 -04'00'
ENGº CIVIL GUILHERME BORGES LEAL GUEDES
CREA RN 121.878.638-8

LEGENDA:
- ENTRADA DE VEÍCULOS
- PISO TÁTIL DIRECIONAL
- PISO TÁTIL ALERTA
- RAMPA ACESSÍVEL

PROJETO DE PASSEIO - 03

Tabela 4 — Dimensões da sinalização tátil direcional

	Mínimo mm	Máximo mm
Largura de base do relevo	30	40
Largura do topo	20	30
Altura do relevo	Entre 4 e 5 (quando em placas sobrepostas, a altura do relevo pode ser de 3)	
Distância horizontal entre centros de relevo	70	85
Distância horizontal entre bases de relevo	45	55
NOTA Distância do eixo da primeira linha de relevo à borda do piso = ½ distância horizontal entre centros.		

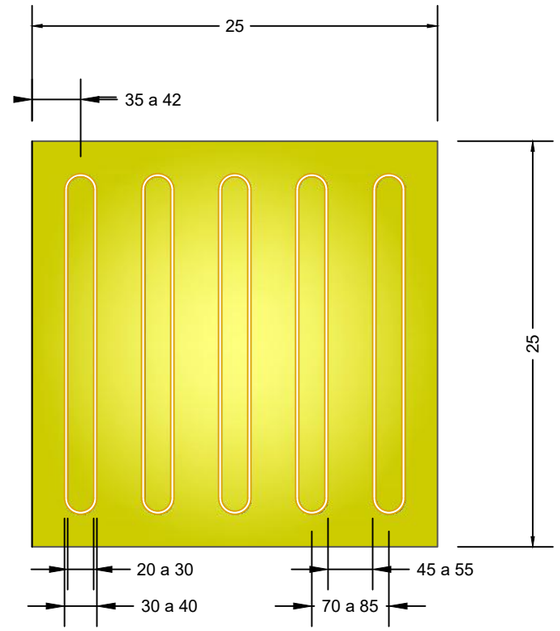


PISO TATIL DIRECIONAL

OBS: MEDIDAS EM MM

Tabela 3 — Dimensão do piso tátil de alerta

	Mínimo mm	Máximo mm
Diâmetro de base do relevo	22	30
Distância horizontal entre centros de relevo	42	53
Distância diagonal entre centros de relevo	60	75
Altura do relevo	Entre 3 e 5	
NOTA Distância do eixo da primeira linha de relevo até a borda do piso = 1/2 distância horizontal entre centros. Diâmetro do topo = 1/2 a 2/3 do diâmetro da base.		

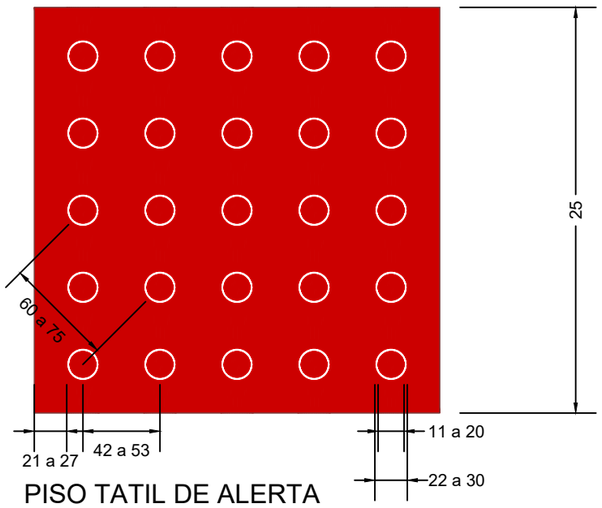

PISO TATIL DE ALERTA

OBS: MEDIDAS EM MM

ASSUNTO: PASSEIO PÚBLICO
DATA: JULHO/2026
LEGENDA:

InfraPolo ENGENHARIA E CONSULTORIA
INFRAPOLO ENGENHARIA E CONSULTORIA LTDA
CNPJ: 32.587.961/0001-30
atendimento@infrapolo.com.br
www.infrapolo.com.br
(66) 99987-0709

OBJETO: CONSTRUÇÃO DE PASSEIO PÚBLICO E ACESSIBILIDADE UNIVERSAL
PROPRIETÁRIO: PREFEITURA MUNICIPAL DE SANTA CARMEM- MT
CNPJ: 37.465.283/0001-57
ENDEREÇO: RUAS DIVERSAS
AUTOR DO PROJETO: GUILHERME BORGES LEAL GUEDES:03804084141
Assinado de forma digital por GUILHERME BORGES LEAL GUEDES:03804084141 Dados: 2026.08.10 16:38:39 -04'00'
ENGº CIVIL GUILHERME BORGES LEAL GUEDES
CREA RN 121.878.638-8

PASSEIO PG - 04