

Forma do pavimento BALDRAME
escala 1:50


| Vigas | | | |
|-------|------------|---------------|------------|
| Nome | Seção (cm) | Elevação (cm) | Nível (cm) |
| V1 | 13x40 | 0 | 0 |
| V2 | 15x30 | 0 | 0 |
| V3 | 15x30 | 0 | 0 |
| V4 | 15x30 | 0 | 0 |
| V5 | 15x30 | 0 | 0 |
| V6 | 15x30 | 0 | 0 |
| V7 | 13x35 | 0 | 0 |
| V8 | 13x40 | 0 | 0 |
| V9 | 15x30 | 0 | 0 |
| V10 | 15x30 | 0 | 0 |
| V11 | 13x30 | 0 | 0 |
| V12 | 13x30 | 0 | 0 |

| Características dos materiais | |
|-------------------------------|---------------|
| fck (kgf/cm²) | Ecs (kgf/cm²) |
| 250 | 241500 |

| Pilares | | | |
|---------|------------|---------------|------------|
| Nome | Seção (cm) | Elevação (cm) | Nível (cm) |
| P1 | 13x50 | 0 | 0 |
| P2 | 13x35 | 0 | 0 |
| P3 | 13x50 | 0 | 0 |
| P4 | 13x35 | 0 | 0 |
| P5 | 13x50 | 0 | 0 |
| P6 | 13x35 | 0 | 0 |
| P7 | 13x50 | 0 | 0 |
| P8 | 13x35 | 0 | 0 |
| P9 | 15x50 | 0 | 0 |
| P10 | 15x30 | 0 | 0 |
| P11 | 13x35 | 0 | 0 |
| P12 | 15x30 | 0 | 0 |
| P13 | 15x30 | 0 | 0 |
| P14 | 15x30 | 0 | 0 |
| P15 | 15x30 | 0 | 0 |
| P16 | 15x30 | 0 | 0 |

| Legenda dos pilares | |
|---------------------|----------------------------|
| | Pilar que morre |
| | Pilar que passa |
| | Pilar com mudança de seção |

| Legenda das vigas e paredes | |
|-----------------------------|------|
| | Viga |

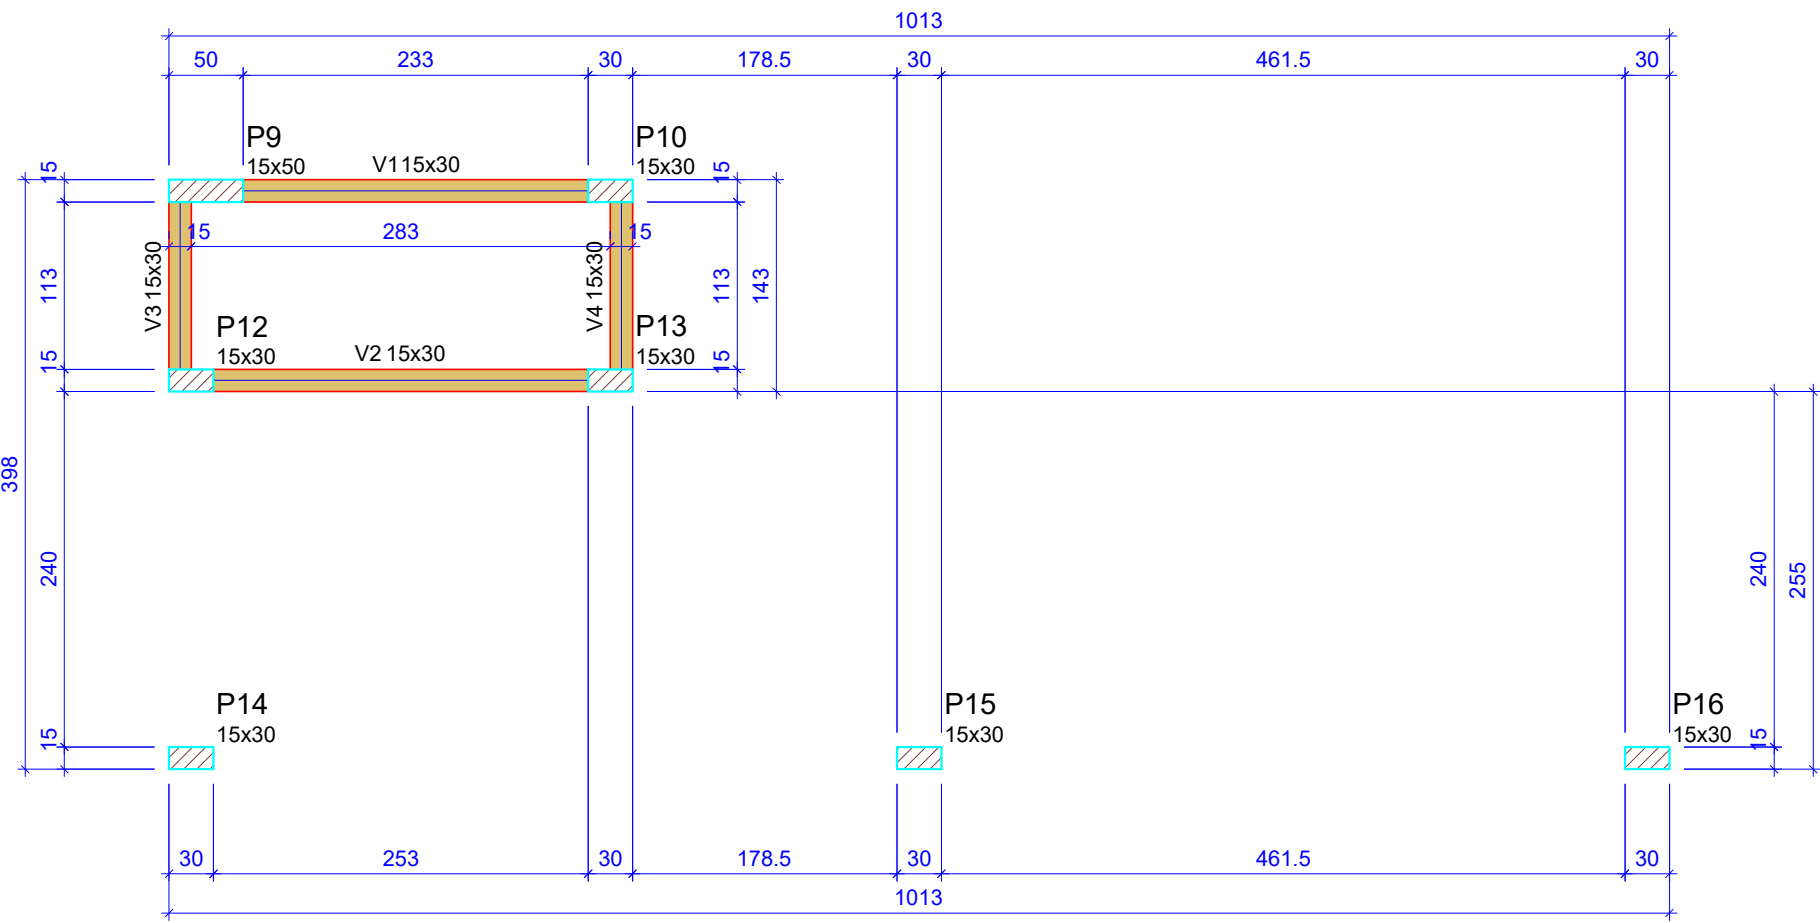

Forma do pavimento RESPALDO DESPENSA
escala 1:50


| Vigas | | | |
|-------|------------|---------------|------------|
| Nome | Seção (cm) | Elevação (cm) | Nível (cm) |
| V1 | 15x30 | 0 | 283 |
| V2 | 15x30 | 0 | 283 |
| V3 | 15x30 | 0 | 283 |
| V4 | 15x30 | 0 | 283 |

| Características dos materiais | |
|-------------------------------|---------------|
| fck (kgf/cm²) | Ecs (kgf/cm²) |
| 250 | 241500 |

| Pilares | | | |
|---------|------------|---------------|------------|
| Nome | Seção (cm) | Elevação (cm) | Nível (cm) |
| P9 | 15x50 | 0 | 283 |
| P10 | 15x30 | 0 | 283 |
| P12 | 15x30 | 0 | 283 |
| P13 | 15x30 | 0 | 283 |
| P14 | 15x30 | 0 | 283 |
| P15 | 15x30 | 0 | 283 |
| P16 | 15x30 | 0 | 283 |

| Legenda dos pilares | |
|---------------------|-----------------|
| | Pilar que passa |

| Legenda das vigas e paredes | |
|-----------------------------|------|
| | Viga |

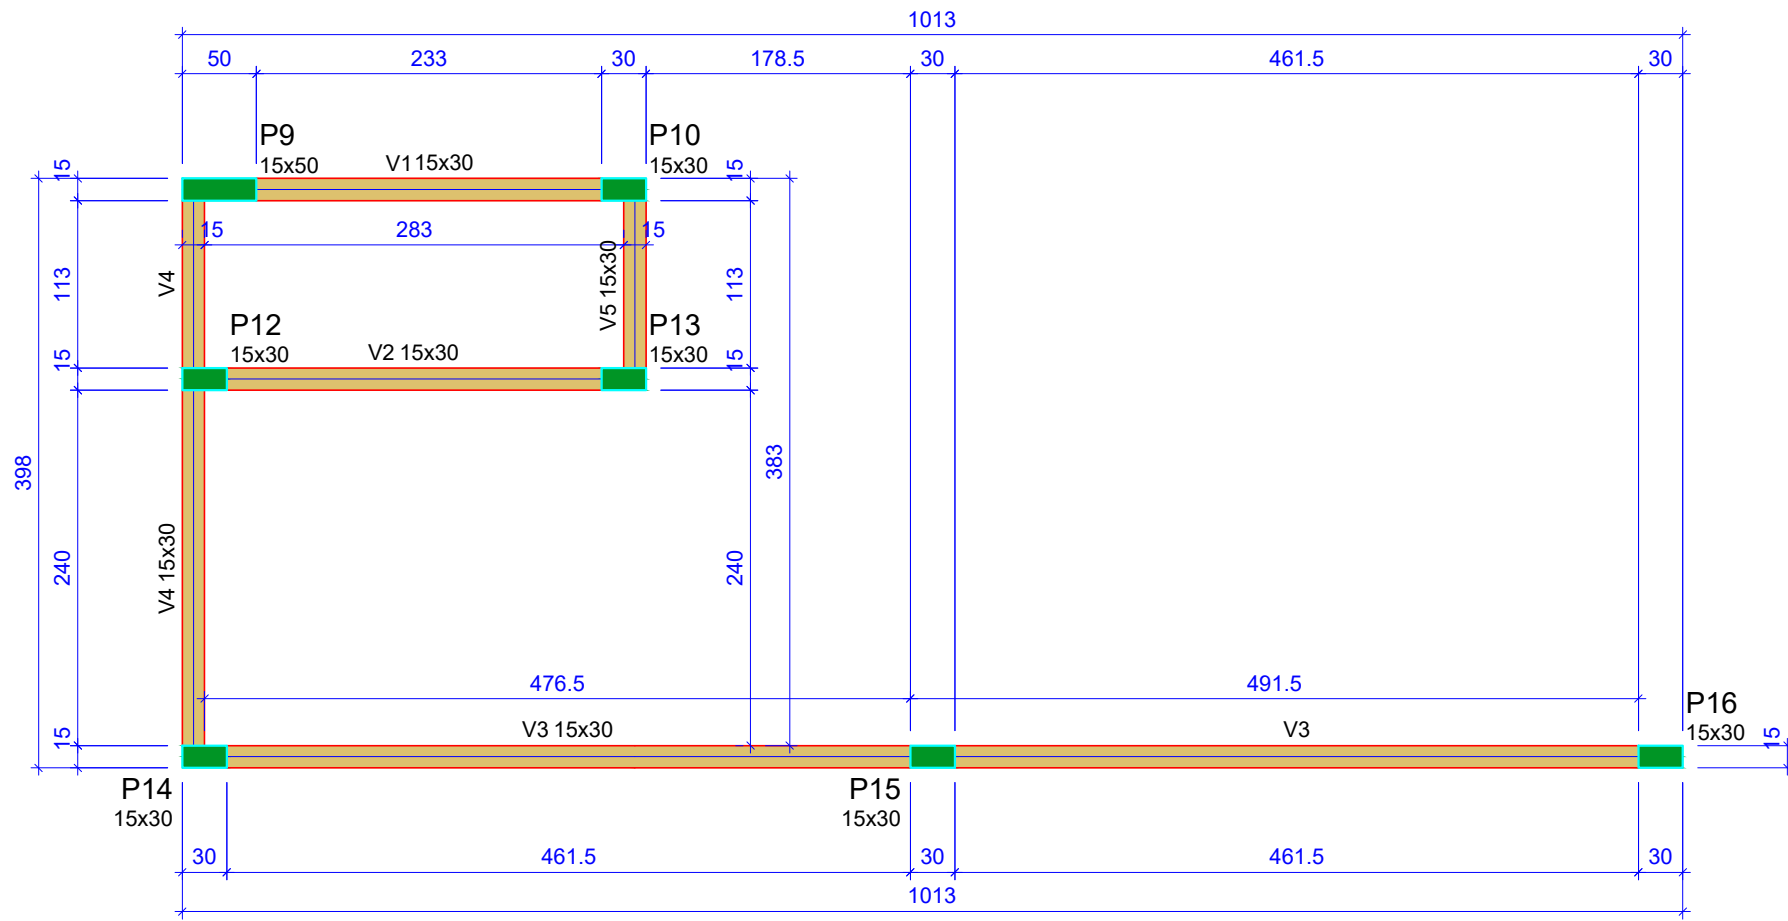

Forma do pavimento PB DESPENSA
escala 1:50

| Vigas | | | |
|-------|------------|---------------|------------|
| Nome | Seção (cm) | Elevação (cm) | Nível (cm) |
| V1 | 15x30 | 0 | 398 |
| V2 | 15x30 | 0 | 398 |
| V3 | 15x30 | 0 | 398 |
| V4 | 15x30 | 0 | 398 |
| V5 | 15x30 | 0 | 398 |

| Características dos materiais | |
|-------------------------------|---------------|
| fck (kgf/cm²) | Ecs (kgf/cm²) |
| 250 | 241500 |

| Pilares | | | |
|---------|------------|---------------|------------|
| Nome | Seção (cm) | Elevação (cm) | Nível (cm) |
| P9 | 15x50 | 0 | 398 |
| P10 | 15x30 | 0 | 398 |
| P12 | 15x30 | 0 | 398 |
| P13 | 15x30 | 0 | 398 |
| P14 | 15x30 | 0 | 398 |
| P15 | 15x30 | 0 | 398 |
| P16 | 15x30 | 0 | 398 |

| Legenda dos pilares | |
|---------------------|-----------------|
| | Pilar que morre |

| Legenda das vigas e paredes | |
|-----------------------------|------|
| | Viga |

PROJETO ESTRUTURAL

| | | |
|---|--|--------------------------------|
| OBRA: EDIFICAÇÃO RESIDENCIAL | ÁREA EXISTENTE: 0,00 m² | ÁREA A CONSTRUIR: 221,38 m² |
| LOCAL: Rua Travessa 4, S/N, Centro, Santa Carmem - MT LOTES S/N - QUADRA S-15 | EQUIPE TÉCNICA: EQUIPE QUE PARTICIPOU DO PROJETO | |
| PROPRIETÁRIO: PREFEITURA MUNICIPAL DE SANTA CARMEM CNPJ: 37.465.283/0001-57 | RESP. TÉCNICO - ARQUITETO: PABLO FELIX BETTONI Arquiteta e Urbanista CAU n°: A161000-7 | |
| CONTEÚDO: DETALHE DAS SAPATAS | PROJETO: ESTRUTURAL | |
| ESCALA: INDICADA | DESENHISTA: PABLO BETTONI | DATA: JUL/HO/2025 |
| | | FOLHA: 02 / 05 |
| DIREITOS AUTORAIS RESERVADOS. PROIBIDA A REPRODUÇÃO TOTAL OU PARCIAL. | | |