



ALAMBRADO - ESTRUTURA METÁLICA
VISTA SUPERIOR
ESCALA 1/100

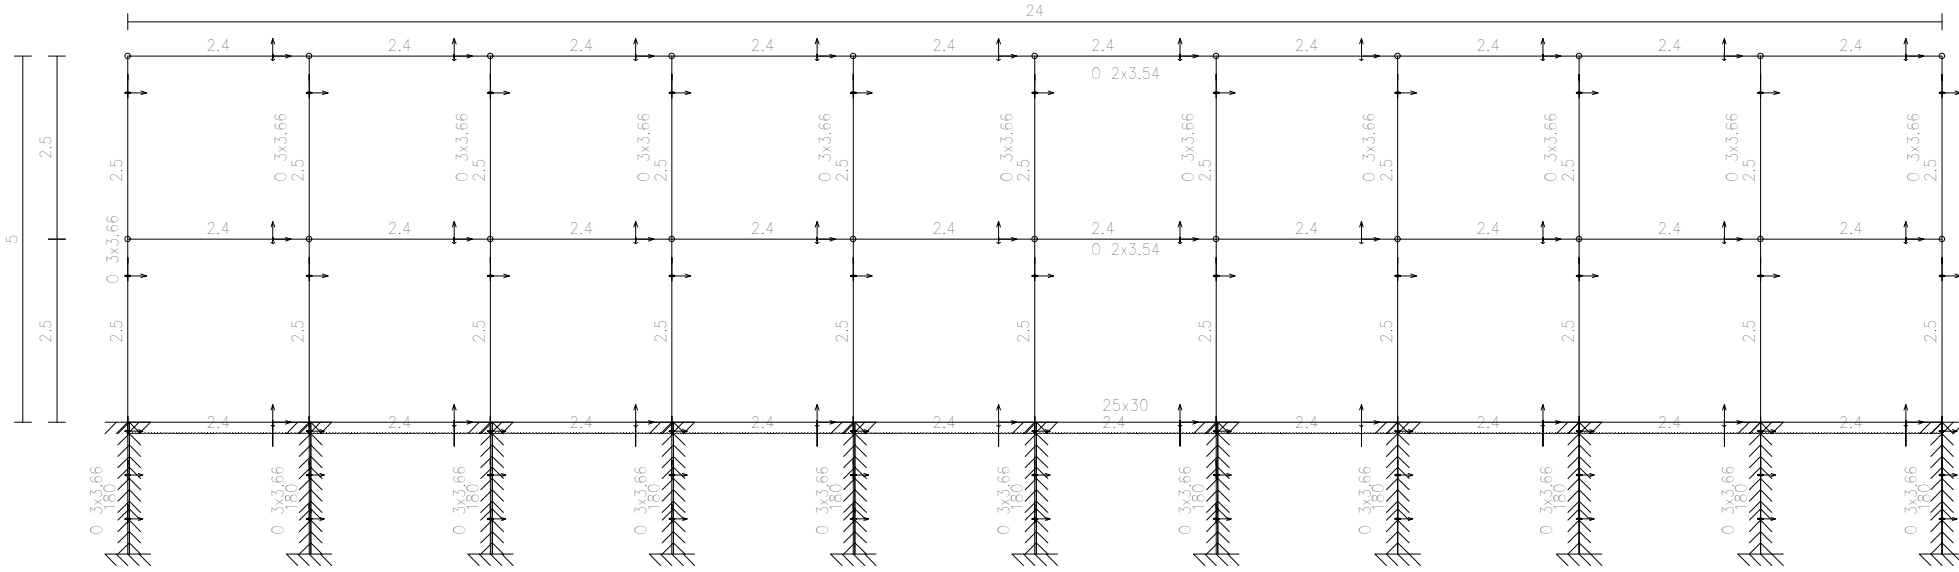

VISTA POSTERIOR
ESCALA 1/100

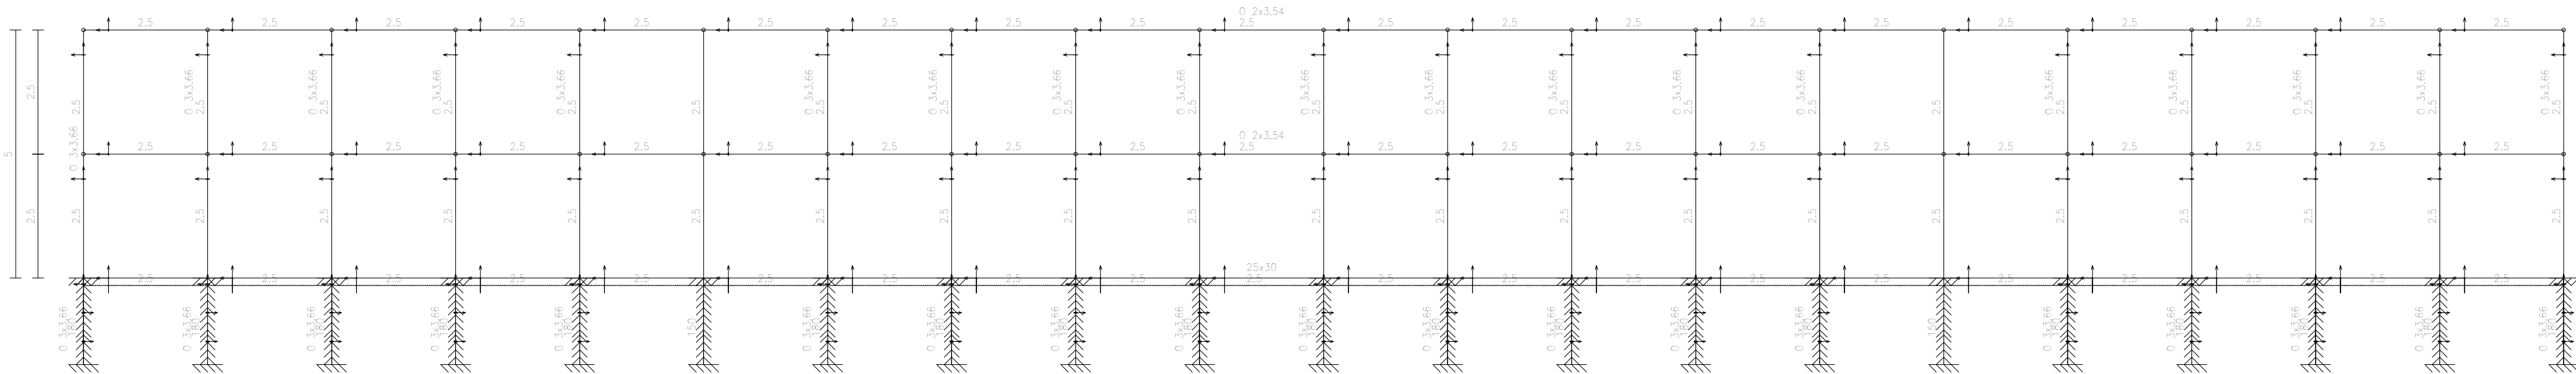


ALAMBRADO - ESTRUTURA METÁLICA
VISTA LATERAL
ESCALA 1/100

Tabela resumo											
Material		Série	Perfil	Comprimento		Volume		Peso		Série	Material
Tipo	Designação			Perfil (m)	Série Material (m)	Perfil (m³)	Série Material (m³)	Perfil (kg)	Série Material (kg)		
Cabo de aço	6x25 F	Cabo	3/8"	96,00	96,00	0,017	0,017	33,60	33,60		

Tabela resumo												
Material		Série	Perfil	Comprimento			Volume			Peso		
Tipo	Designação			Perfil (m)	Série (m)	Material (m)	Perfil (m³)	Série (m³)	Material (m³)	Perfil (kg)	Série (kg)	Material (kg)
Aço dobrado	CF-26	Tubos	O 3x3.66	408.000			0.190			1493.18		
			O 2x3.54	309.862		717.862		0.140		1095.82		
								0.330	0.330		2589.00	2589.00

Aço dobrado: Quantitativos das superfícies a pintar			
Série	Perfil	Superfície unitária (m²/m)	Comprimento (m)
Tubos	O 3x3.66	0.239	408.000
	O 2x3.54	0.160	309.862
Total 147.123			

TELA PARA COBERTURA DO CAMPO			
ITEM	LARGURA (m)	COMPRIMENTO (m)	ÁREA (m²)
1.0	24,00	10,00	240,00
2.0	24,00	10,00	240,00
TOTAL			480,00

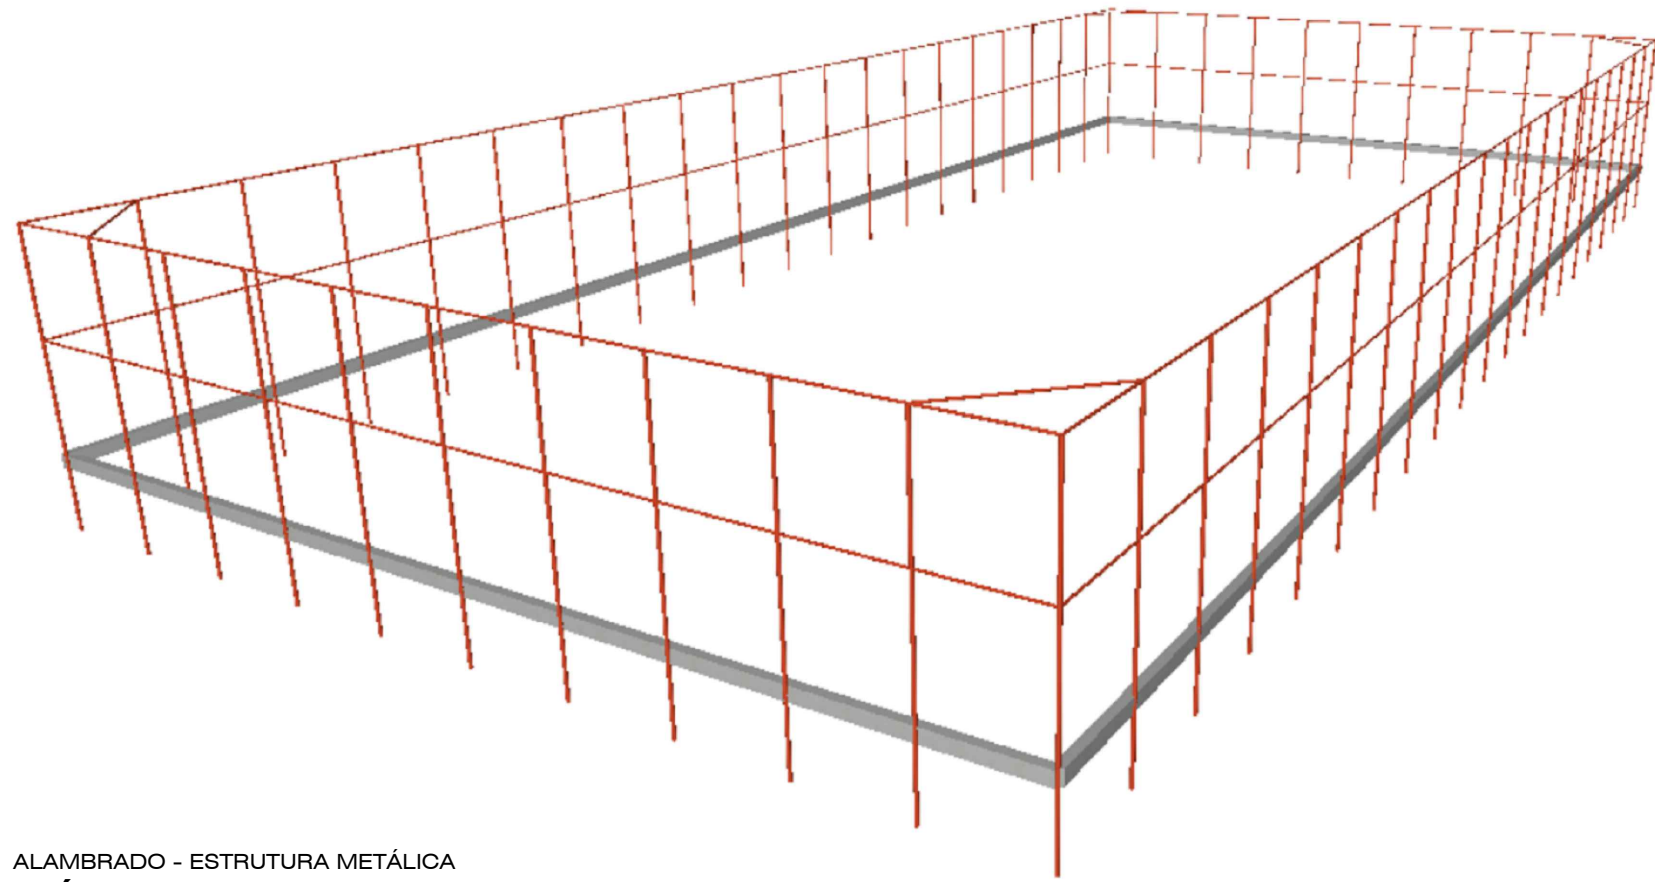

ALAMBRADO - ESTRUTURA METÁLICA
PÓRTICO 3D
SEM ESCALA

CARIMBO :



SERPRA
SERVIÇOS, PROJETOS E ACESSÓRIA LTDA.
Fone: (65) 3642-4045 Av. Historiador Rubens de Mendonça, 1856 - Edifício Cuiabá Office Tower, Sl. 802 CEP: 78050-000 - Cuiabá - MT

TIPO DA OBRA

CONSTRUÇÃO DE CAMPO SOCIETY NO BAIRRO CIDERLÂNDIA

PROPRIETÁRIO

PREFEITURA MUNICIPAL DE LAMBARI D'OESTE - MT

CNPJ:

37.485.408/0001-49

LOCAL

RUA MAXIMIANO VITOR SANTOS, BAIRRO CIDERLÂNDIA, LAMBARI D' OESTE - MT

AUTOR DO PROJETO

LUIS FELIPE CARVALHO B. LIMA

CREA

ENG. CIVIL - 121.523.583-6

RESP. P/ EXECUÇÃO

CREA

ESCALA

INDICADAS

DATA

NOVEMBRO/2024

PARTICIPAÇÃO

JAILSON SANTOS

ASSUNTO:

ALAMBRADO

FOLHA Nº

02 /03

ÁREAS (m²)

ESTATÍSTICA

% OCUPAÇÃO

TÉRREO

DEMAIS PAV.

COEF. APROVEIT.

Nº DE PISOS