




ALAMBRADO  
CORTE A-A  
ESCALA 1/100

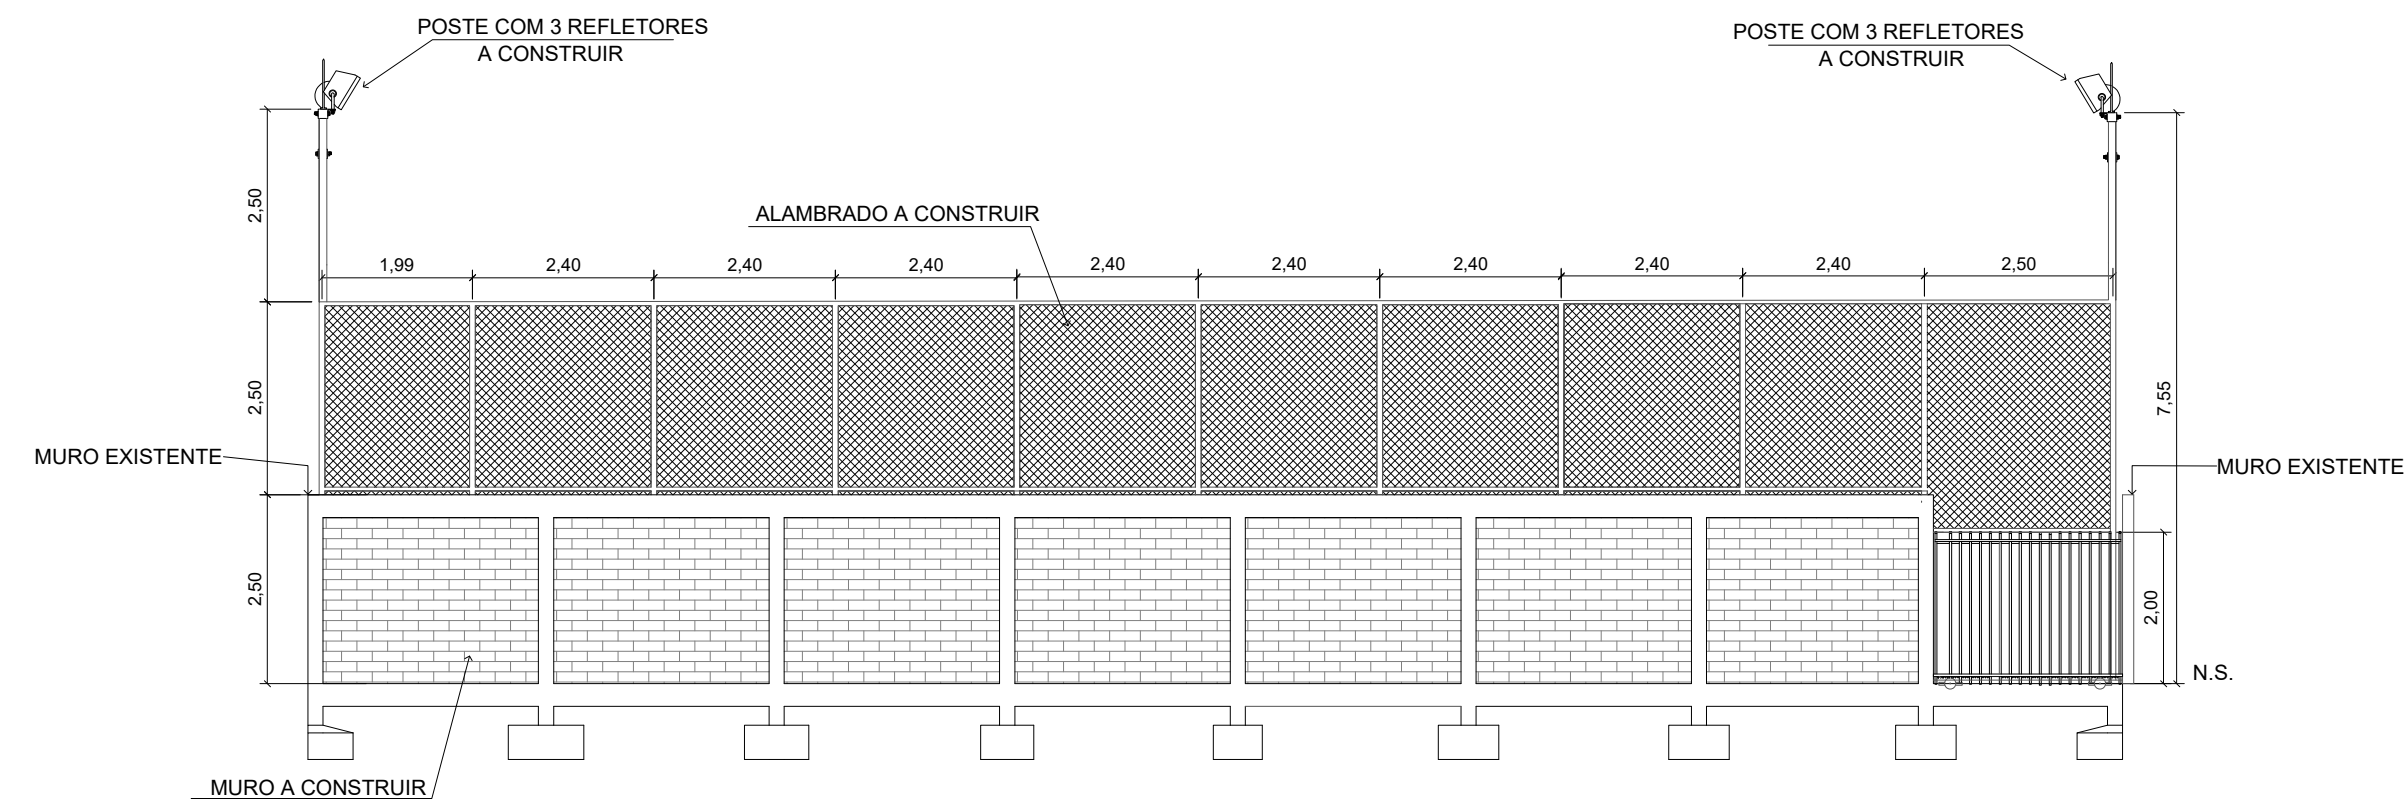


ALAMBRADO  
VISTA 1  
ESCALA 1/100

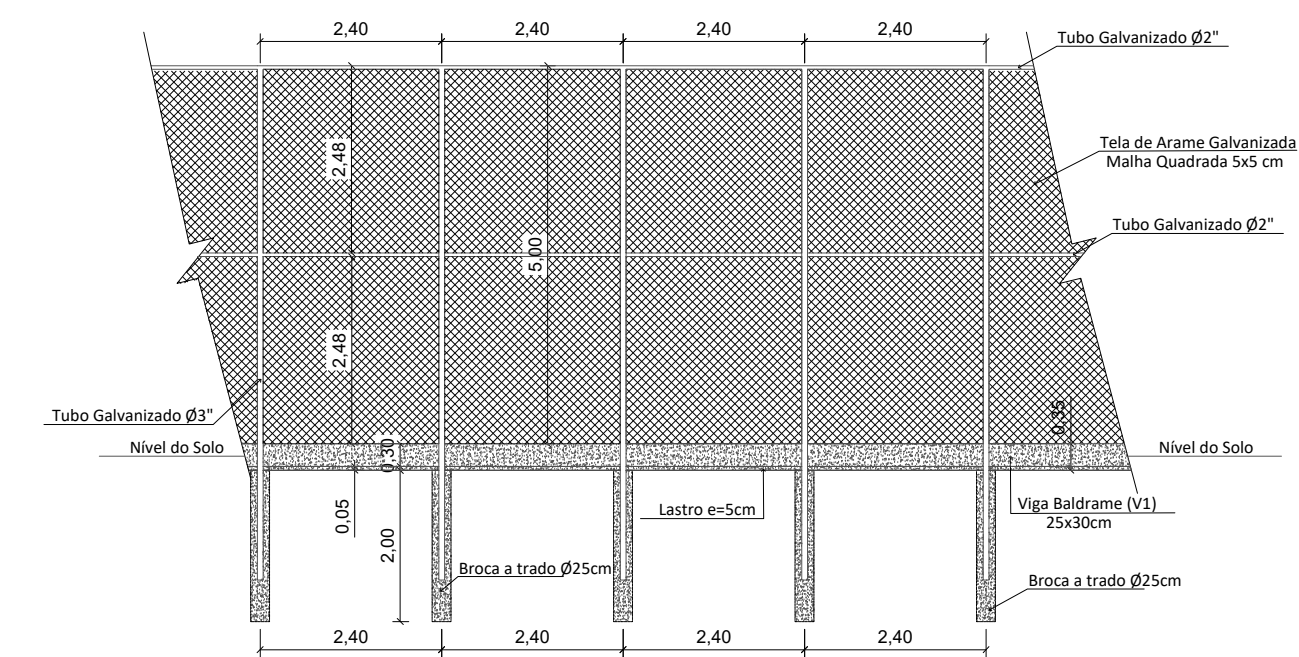

ALAMBRADO  
SEÇÃO TRANSVERSAL - FUNDO DO GOL  
ESCALA 1/100

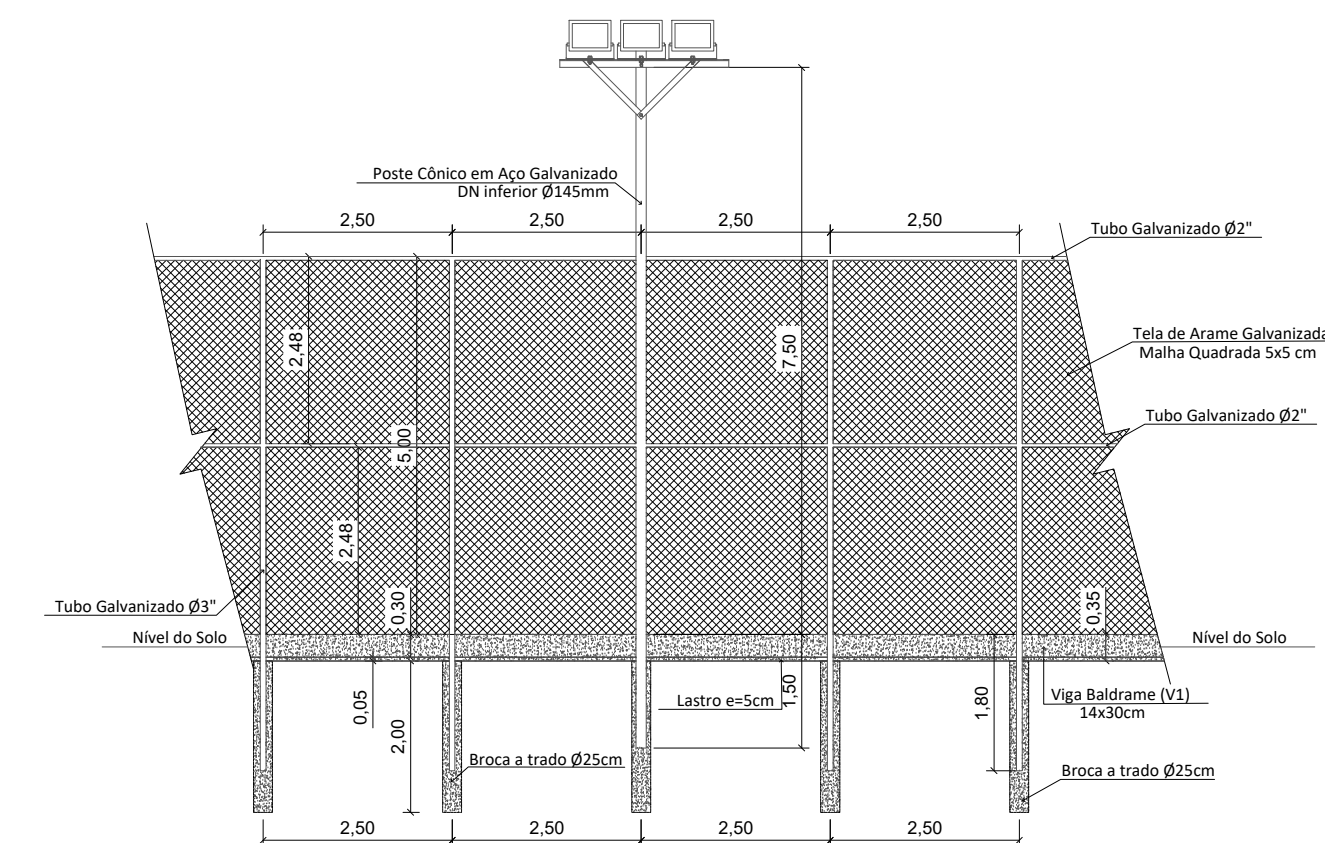


ALAMBRADO  
SEÇÃO TRANSVERSAL - LATERAL DO CAMPO  
ESCALA 1/100

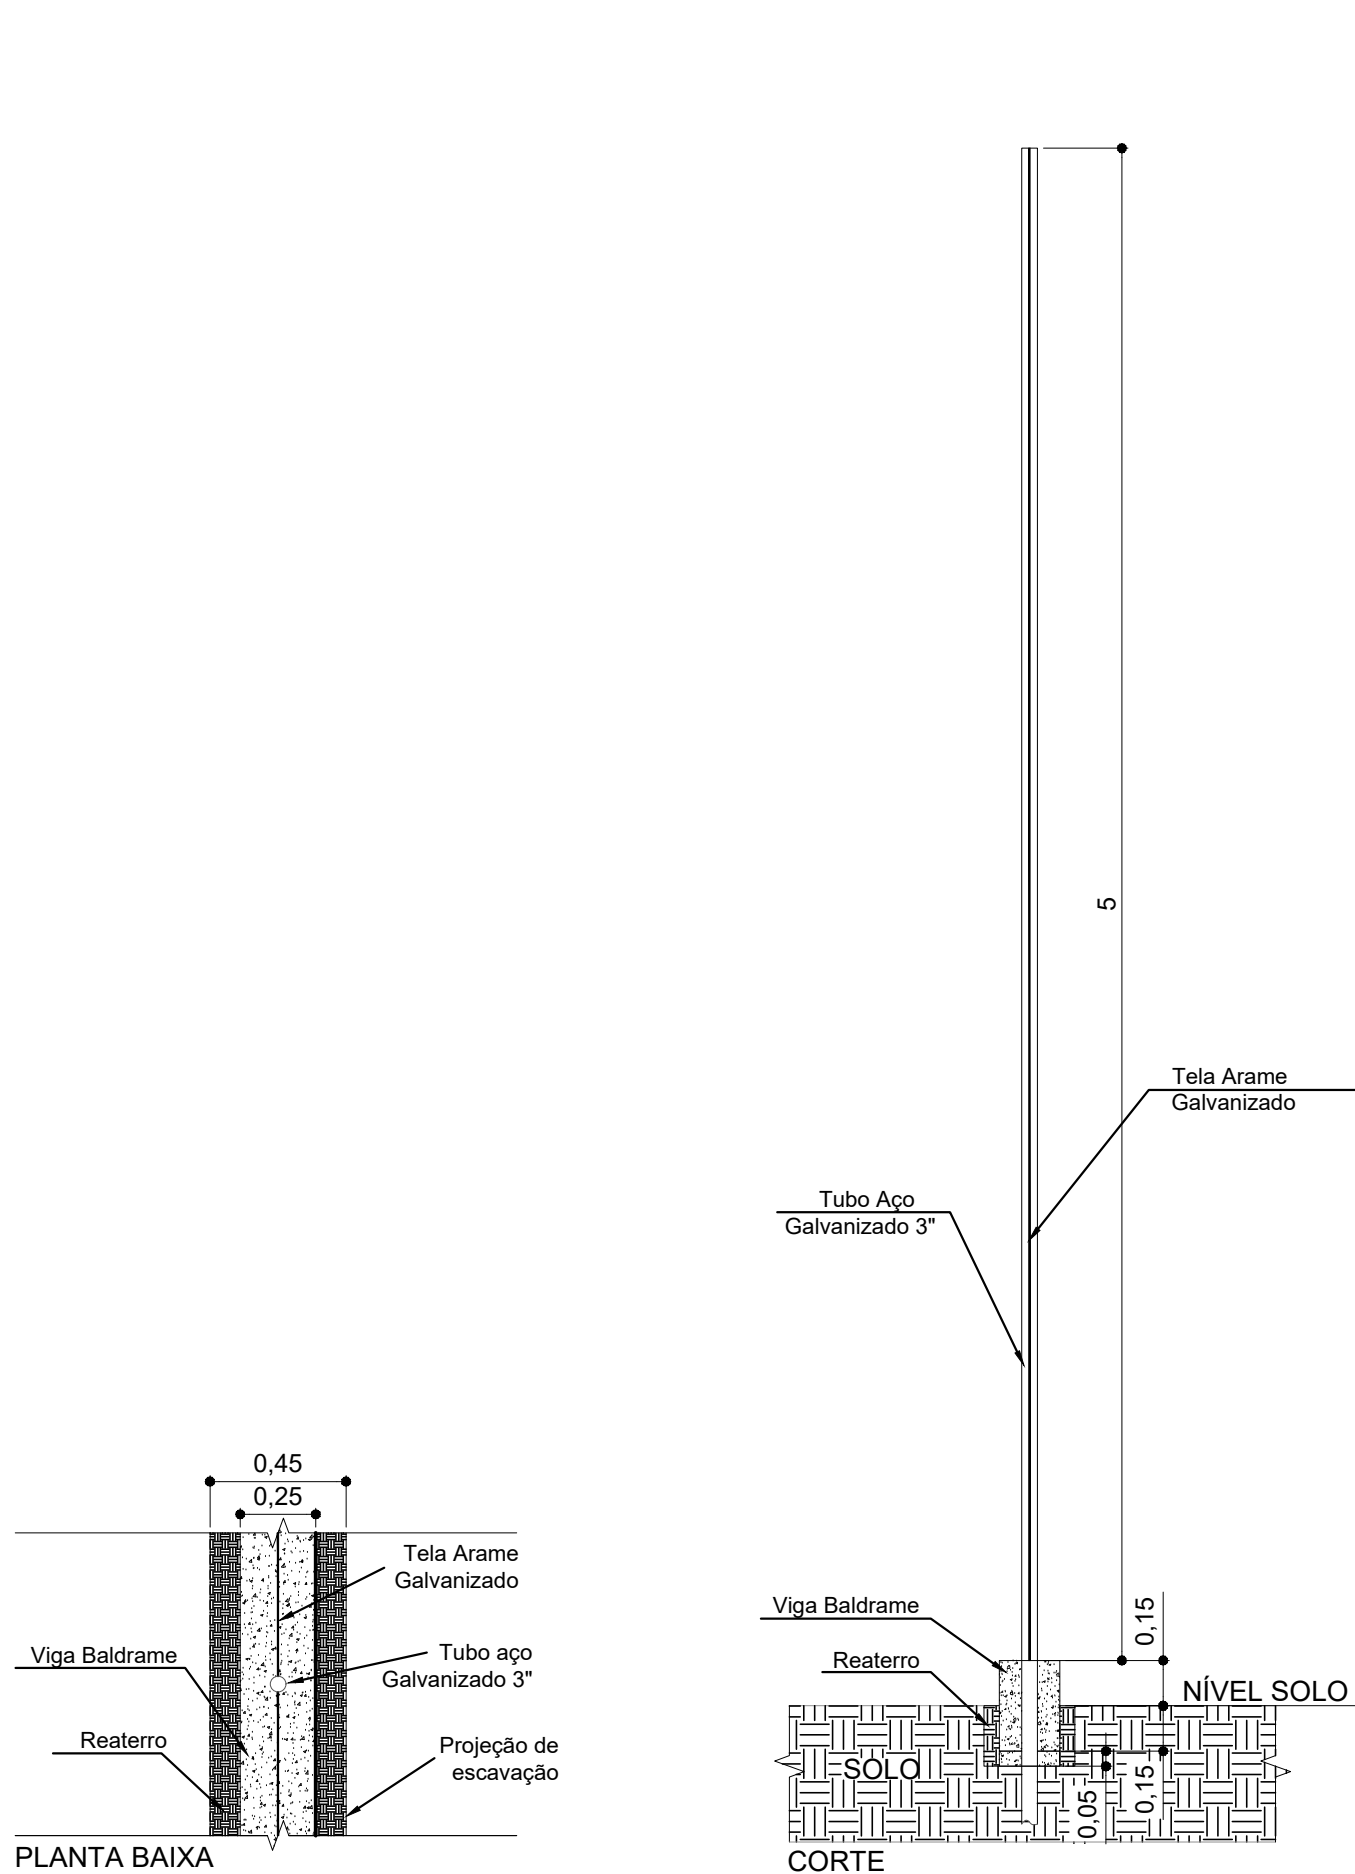

DETALHAMENTO  
PLANTA DE ESCAVAÇÃO  
ESCALA 1/25

VB1  
ESC 1:50

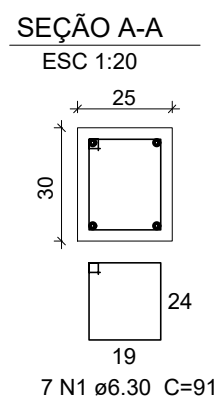


Relação do aço

AÇO	N	DIAM	QUANT. P/ METRO	COMP. PARCIAL (m)	COMP. TOTAL (m)
CA50	1	6.3	7	0.91	942.76
CA50	2	8.0	4	1	592.00

Resumo do aço

AÇO	DIAM	C.TOTAL (m)	PESO (kg)
CA50	6.3	942.76	230.97
CA50	8.0	592.00	233.84
PESO TOTAL			
CA50	452.12		

Vol. de concreto total (C-25) = 11.10 m³  
Área de forma total = 118.40 m²

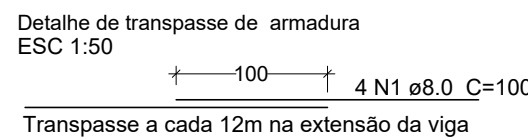


Relação do aço

AÇO	N	DIAM	Q	EXTENSÃO TOTAL (m)	TRANSP. (un)	COMP. TRANSP. (m)	COMP. TOTAL (m)
CA50	1	8.0	4	148	13	1	13

Resumo do aço

AÇO	DIAM	C.TOTAL (m)	PESO (kg)
CA50	8.0	13	5.13
PESO TOTAL			
CA50	5.13		

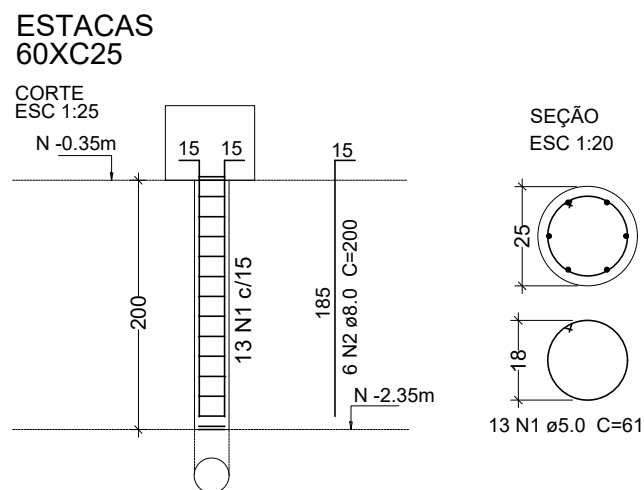

Relação do aço

ELEMENTO	AÇO	N	DIAM	Q	UNIT (cm)	Q(Estacas)	C.TOTAL (cm)
C25	CA60	1	5.0	13	61	60	47580
	CA50	2	10.0	6	195	60	70200

Resumo do aço

AÇO	DIAM	C.TOTAL (m)	PESO (kg)
CA50	10.0	702.00	433.13
CA60	5.0	475.80	73.27
PESO TOTAL			
CA50	433.13		
CA60	73.27		

Vol. de concreto total (C-25) = 5.89 m³

CARIMBO :

**SERPRA**  
SERVIÇOS, PROJETOS E ASSESSORIA LTDA.  
Fone: (65) 3642-4045 Av. Historador Rubens de Mendonça, 1856 - Edifício Cuiabá Office Tower, Sl. 802 CEP: 78050-000 - Cuiabá - MT

TIPO DA OBRA

CONSTRUÇÃO DE CAMPO SOCIETY NO BAIRRO CIDERLÂNDIA

PROPRIETÁRIO

PREFEITURA MUNICIPAL DE LAMBARI D'OESTE - MT

CNPJ:

37.485.408/0001-49

LOCAL

RUA MAXIMIANO VITOR SANTOS, BAIRRO CIDERLÂNDIA, LAMBARI D' OESTE - MT

INSCR. CADASTRAL

AUTOR DO PROJETO

LUIS FELIPE CARVALHO B. LIMA

CREA

ENG. CIVIL - 121.523.583-6

RESP. P/ EXECUÇÃO

CREA

ESCALA

INDICADAS

ASSUNTO:

ALAMBRADO

FOLHA Nº

03

DATA

NOVEMBRO/2024

DETALHAMENTOS

CORTES

VISTAS

PARTICIPAÇÃO

JAILSON SANTOS

ÁREAS (m²)	ESTATÍSTICA		COEF. APROVEIT.	Nº DE PISOS
	% OCUPAÇÃO	TÉRREO		