



RELAÇÃO DO AÇO					
P1-L2	P1-L1	P2-L2			
P2-L1	P3-L2	P3-L1			
P4-L2	P4-L1	P6-L2			
P5-L1	P6-L2	P6-L1			
P7-L2	P7-L1	P8-L2			
P8-L1					
AÇO	N	DIAM (mm)	QUANT	C.UNIT (cm)	C.TOTAL (cm)
CA80	1	5.0	249	67	16683
CA50	2	10.0	34	247	8398
	3	10.0	4	171	684
	4	10.0	2	110	220
	5	10.0	30	152	4560
	6	10.0	4	129	516

RESUMO DO AÇO			
AÇO	DIAM (mm)	C.TOTAL (m)	PESO + 0% (kg)
CA50	10.0	143.8	88.6
CA80	5.0	166.8	25.7
PESO TOTAL (kg)			
CA50	88.6		
CA80	25.7		
Volume de concreto (C-25) = 1.00 m³			
Área de forma = 19.96 m²			

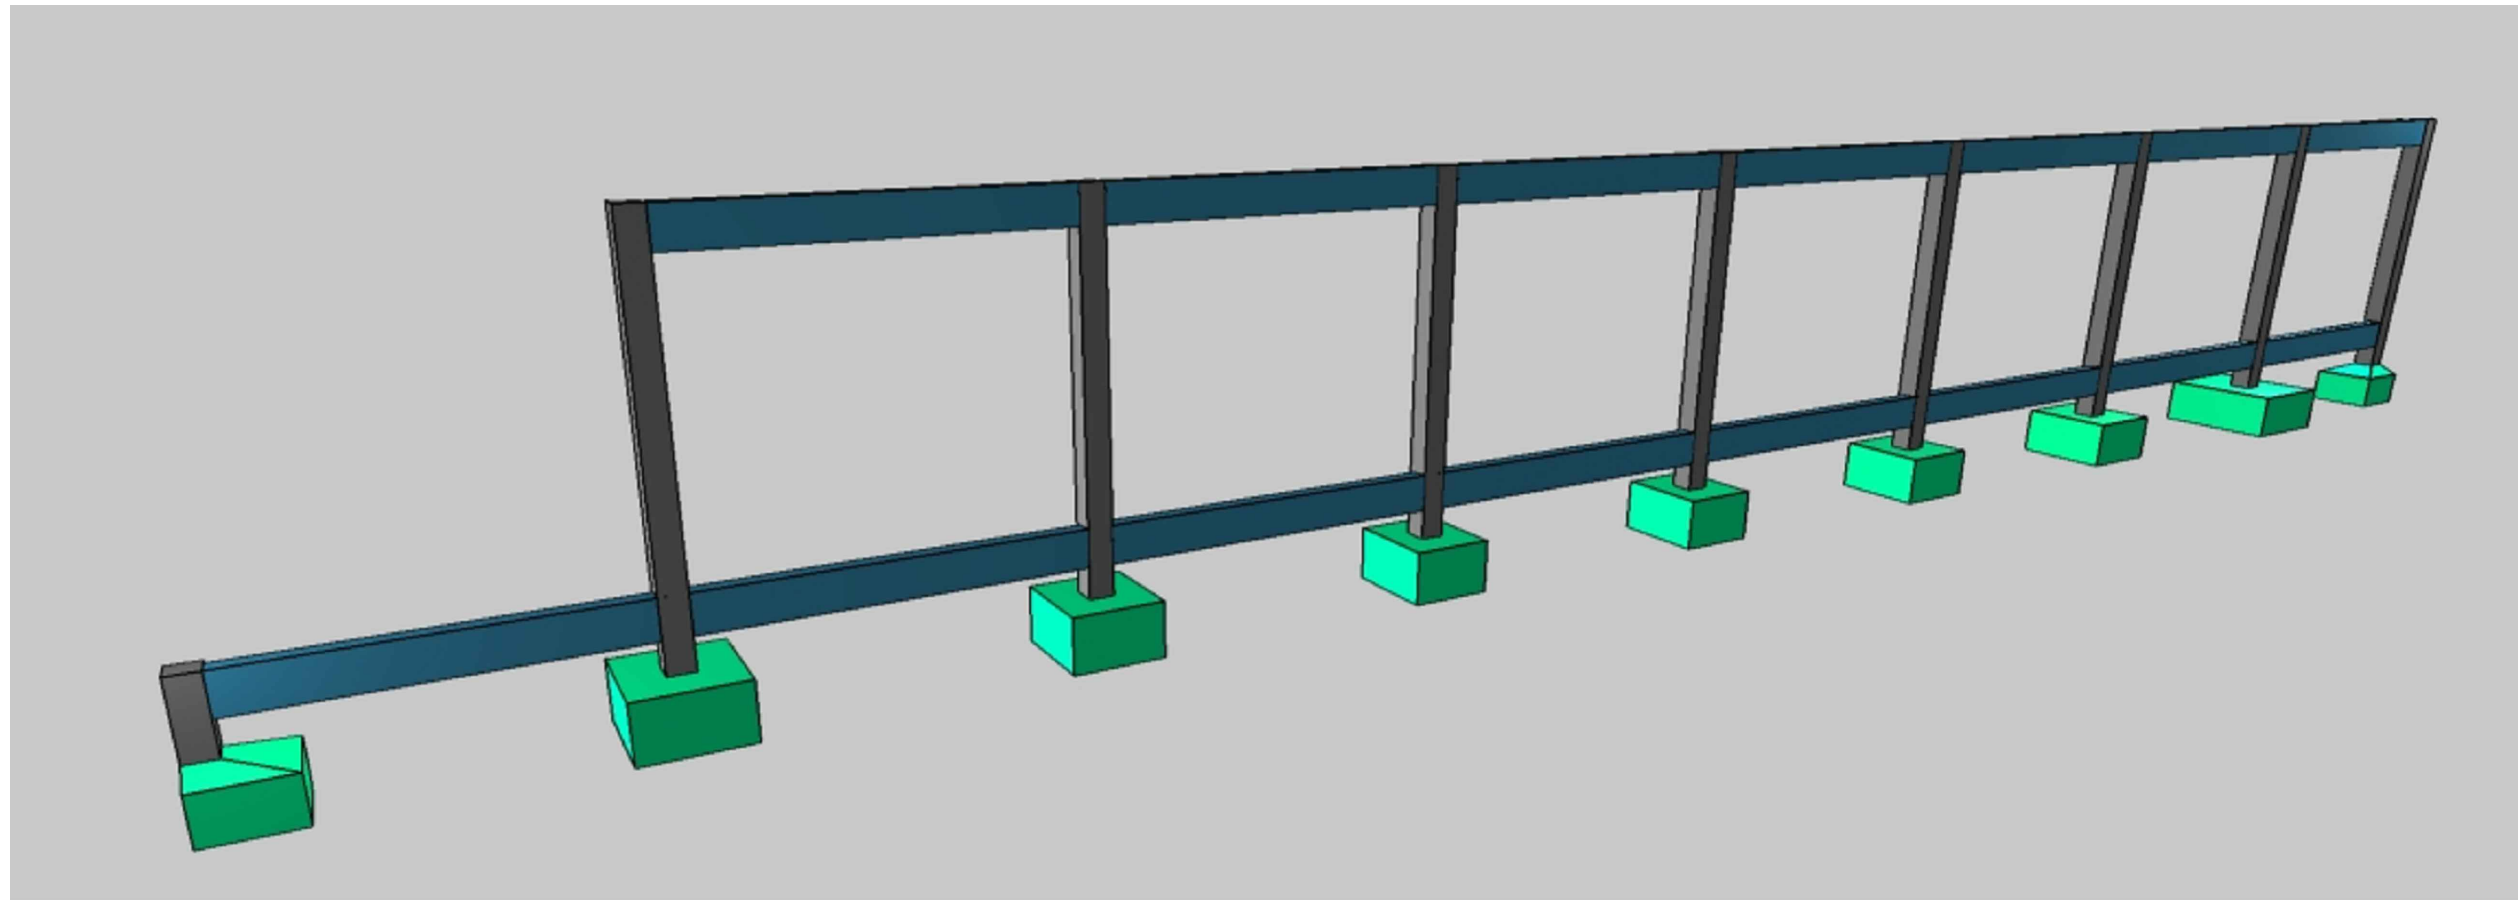

PÓRTICO 3D

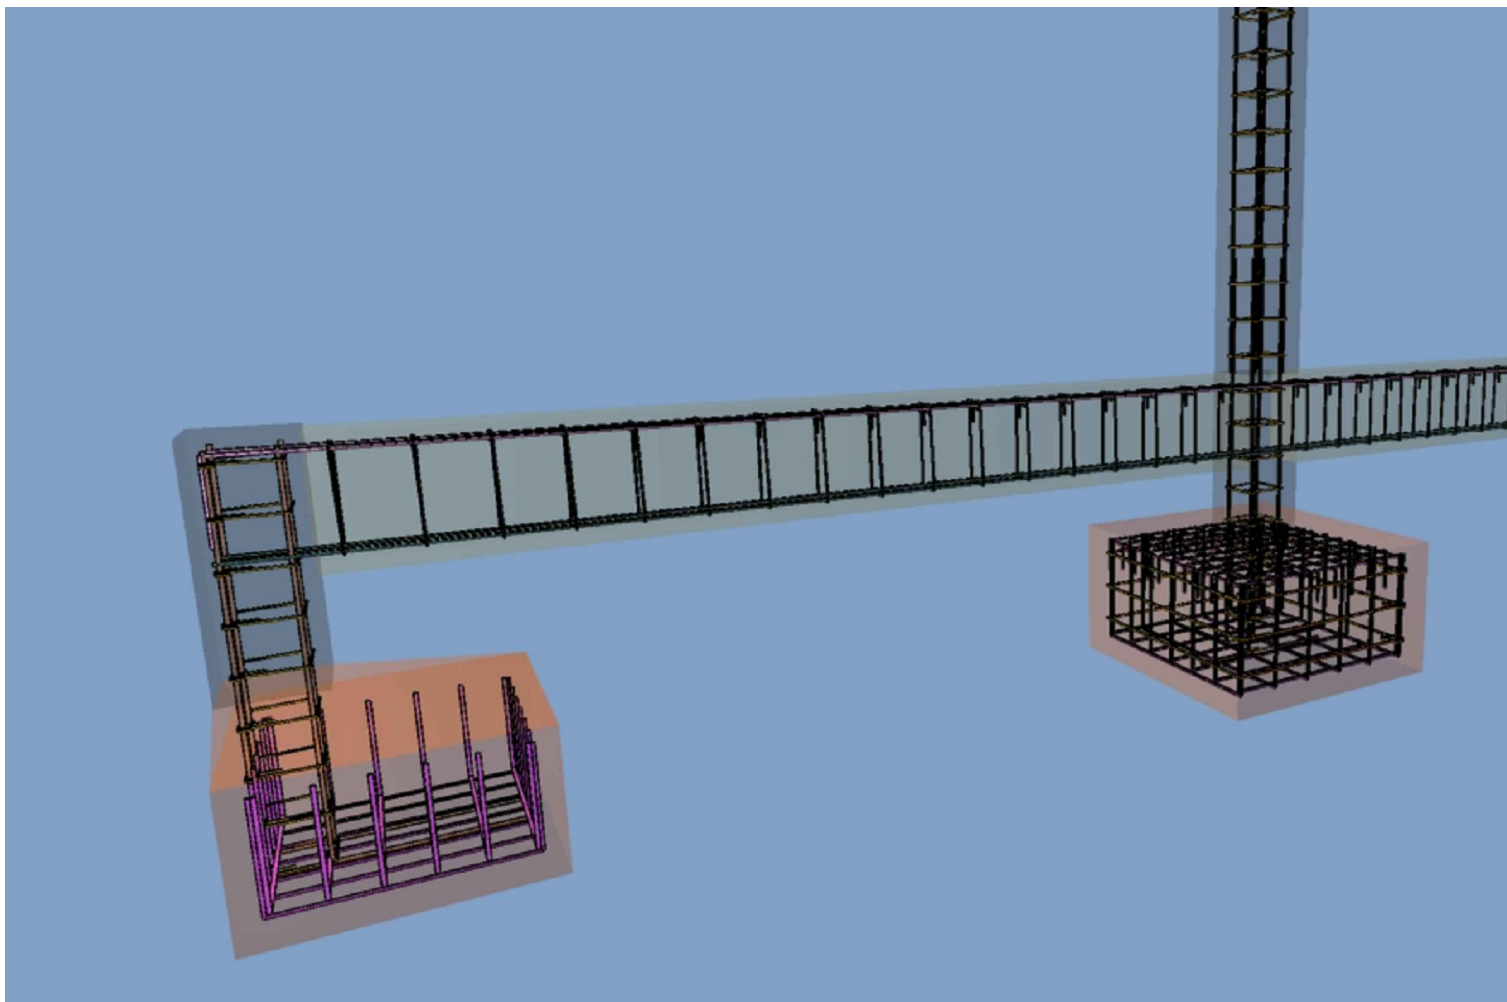

ARMADURA 3D

CARIMBO :

 SERVIÇOS, PROJETOS E ASSESSORIA LTDA. Fone: (051) 3642-4045 - Av. Histonador Rubens de Mendonça, 1896 - Edifício Cubatã Office Tower, Sl. 802 CEP: 78050-000 - Cubatã - MT			
TIPO DA OBRA		CONSTRUÇÃO DE CAMPO SOCIETY NO BAIRRO CIDERLÂNDIA	
PROPRIETÁRIO		PREFEITURA MUNICIPAL DE LAMBARI D'OESTE - MT	
CNPJ:		37.465.408/0001-49	
LOCAL		RUA MAXIMIANO VITOR SANTOS, BAIRRO CIDERLÂNDIA, LAMBARI D' OESTE - MT	
INSCR. CADASTRAL			
AUTOR DO PROJETO		LUIS FELIPE CARVALHO B. LIMA	
CREA		ENG. CIVIL - 121.523.583-6	
RESP. P/ EXECUÇÃO			
CREA			
ESCALA	INDICADAS	ASSUNTO:	PROJETO ESTRUTURAL (MURO DE FECHAMENTO)
DATA	NOVEMBRO/2024	PILARES	
PARTICIPAÇÃO	JAILSON SANTOS	PÓRTICO 3D	
		ARMADURA 3D	
FOLHA Nº		03 /03	
ÁREAS (m²)		ESTATÍSTICA	
		% OCUPAÇÃO	
		TÉRREO	
		DEMAIS PAV.	
		COEF. APROVEIT.	
		Nº DE PISOS	