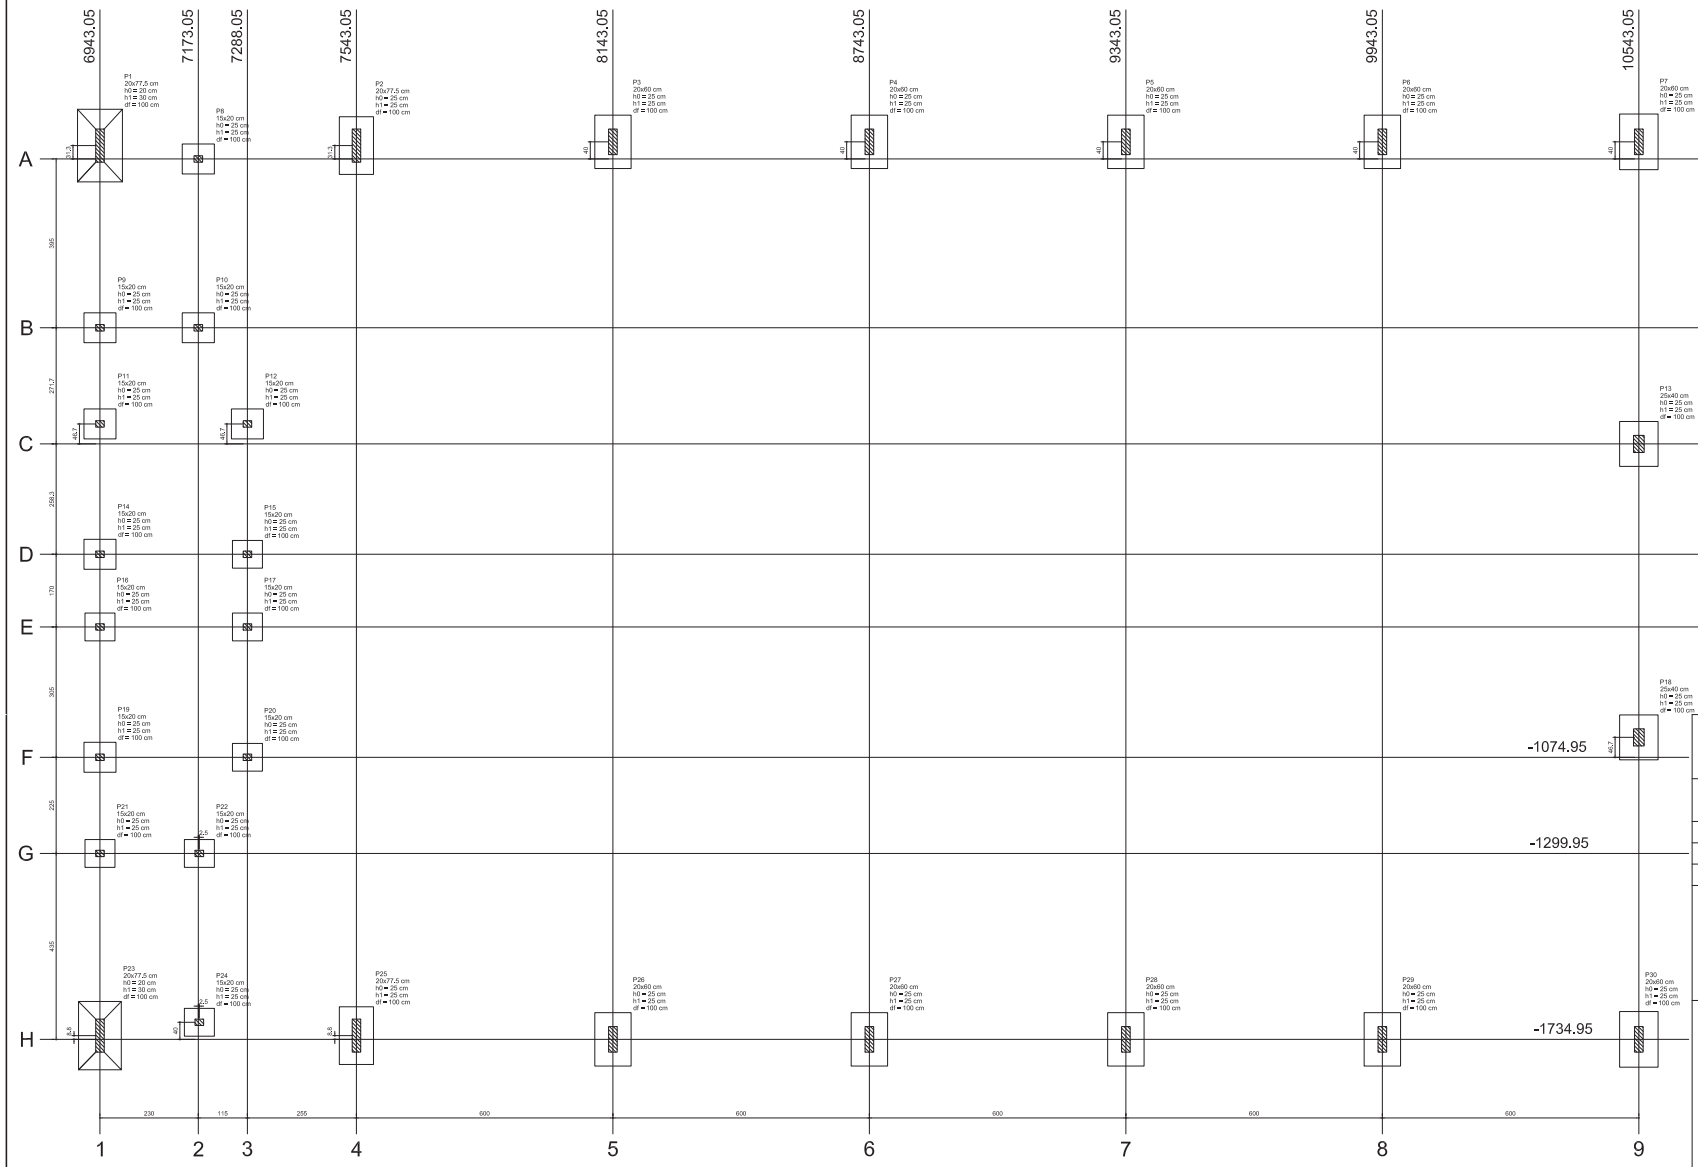

Planta de locação

	Pilar					Fundação				
Nome	Seção (cm)	X (cm)	Y (cm)	Carga Máx. (tf)	Carga Mín. (tf)	Lado B (cm)	Lado H (cm)	h0 / ha (cm)	h1 / hb (cm)	df (cm)
P1	20x77,5	6943,05	356,30	16,0	14,9	105	170	20	30	100
P2	20x77,5	7543,05	356,30	14,3	13,9	90	135	25	25	100
P3	20x60	8143,05	365,05	13,9	13,6	85	125	25	25	100
P4	20x60	8743,05	365,05	13,9	13,6	85	125	25	25	100
P5	20x60	9343,05	365,05	13,9	13,6	85	125	25	25	100
P6	20x60	9943,05	365,05	14,0	13,7	85	125	25	25	100
P7	20x60	10543,05	365,05	18,5	18,0	90	130	25	25	100
P8	15x20	7173,05	325,05	8,3	6,8	70	75	25	25	100
P9	15x20	6943,05	-69,95	6,0	5,0	70	75	25	25	100
P10	15x20	7173,05	-69,95	8,0	6,6	70	75	25	25	100
P11	15x20	6943,05	-294,95	8,8	8,0	70	75	25	25	100
P12	15x20	7288,05	-294,95	7,4	6,2	70	75	25	25	100
P13	25x40	10543,05	-341,65	14,9	14,0	90	105	25	25	100
P14	15x20	6943,05	-599,95	6,0	5,3	70	75	25	25	100
P15	15x20	7288,05	-599,95	5,9	4,5	65	70	25	25	100
P16	15x20	6943,05	-769,95	8,0	6,3	65	70	25	25	100
P17	15x20	7288,05	-769,95	6,1	4,7	65	70	25	25	100
P18	25x40	10543,05	-1028,20	14,9	14,8	90	105	25	25	100
P19	15x20	6943,05	-1074,95	8,8	8,0	70	75	25	25	100
P20	15x20	7288,05	-1074,95	7,5	6,3	65	70	25	25	100
P21	15x20	6943,05	-1299,95	6,0	5,1	65	70	25	25	100
P22	15x20	7175,55	-1299,95	7,9	6,5	65	70	25	25	100
P23	20x77,5	6943,05	-1726,20	16,2	15,0	100	160	20	30	100
P24	15x20	7175,55	-1694,95	7,9	6,4	65	70	25	25	100
P25	20x77,5	7543,05	-1726,20	13,4	13,0	80	135	25	25	100
P26	20x60	8143,05	-1734,95	14,0	13,7	85	125	25	25	100
P27	20x60	8743,05	-1734,95	13,9	13,6	85	125	25	25	100
P28	20x60	9343,05	-1734,95	13,9	13,6	85	125	25	25	100
P29	20x60	9943,05	-1734,95	14,0	13,7	85	125	25	25	100
P30	20x60	10543,05	-1734,95	18,5	18,0	90	130	25	25	100

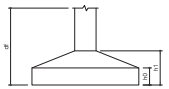

GOVERNO FEDERAL BRASIL PAÍS RICO É PAÍS SEM POBREZA — Ministério da Educação — FNDE Fundo Nacional de Desenvolvimento da Educação

PROJETO PADRÃO - FNDE

MUNICÍPIO – UF:

PROPRIETÁRIO:

ENDEREÇO:

PROPRIETÁRIO

RESP. TÉCNICO — CREA

DLFO — CREA

RA

OBSERVAÇÕES:

QUADRA COBERTA

PROJETO ESTRUTURAL

COORDENAÇÃO: CGEST - Coordenação Geral de Infraestrutura Educacional

ESTRUTURA DE CONCRETO

PLANTA DE LOCAÇÃO

EST

REVISÃO: R.00 R.00 R.00

ESCALA: 1/125

DATA EMISSÃO: JULHO/2011

FORMATO: A1 (841 X 594)

PRANCHA: 05/11