






1 - PLANTA DE PAVIMENTAÇÃO
TRECHO CASAS POPULARES

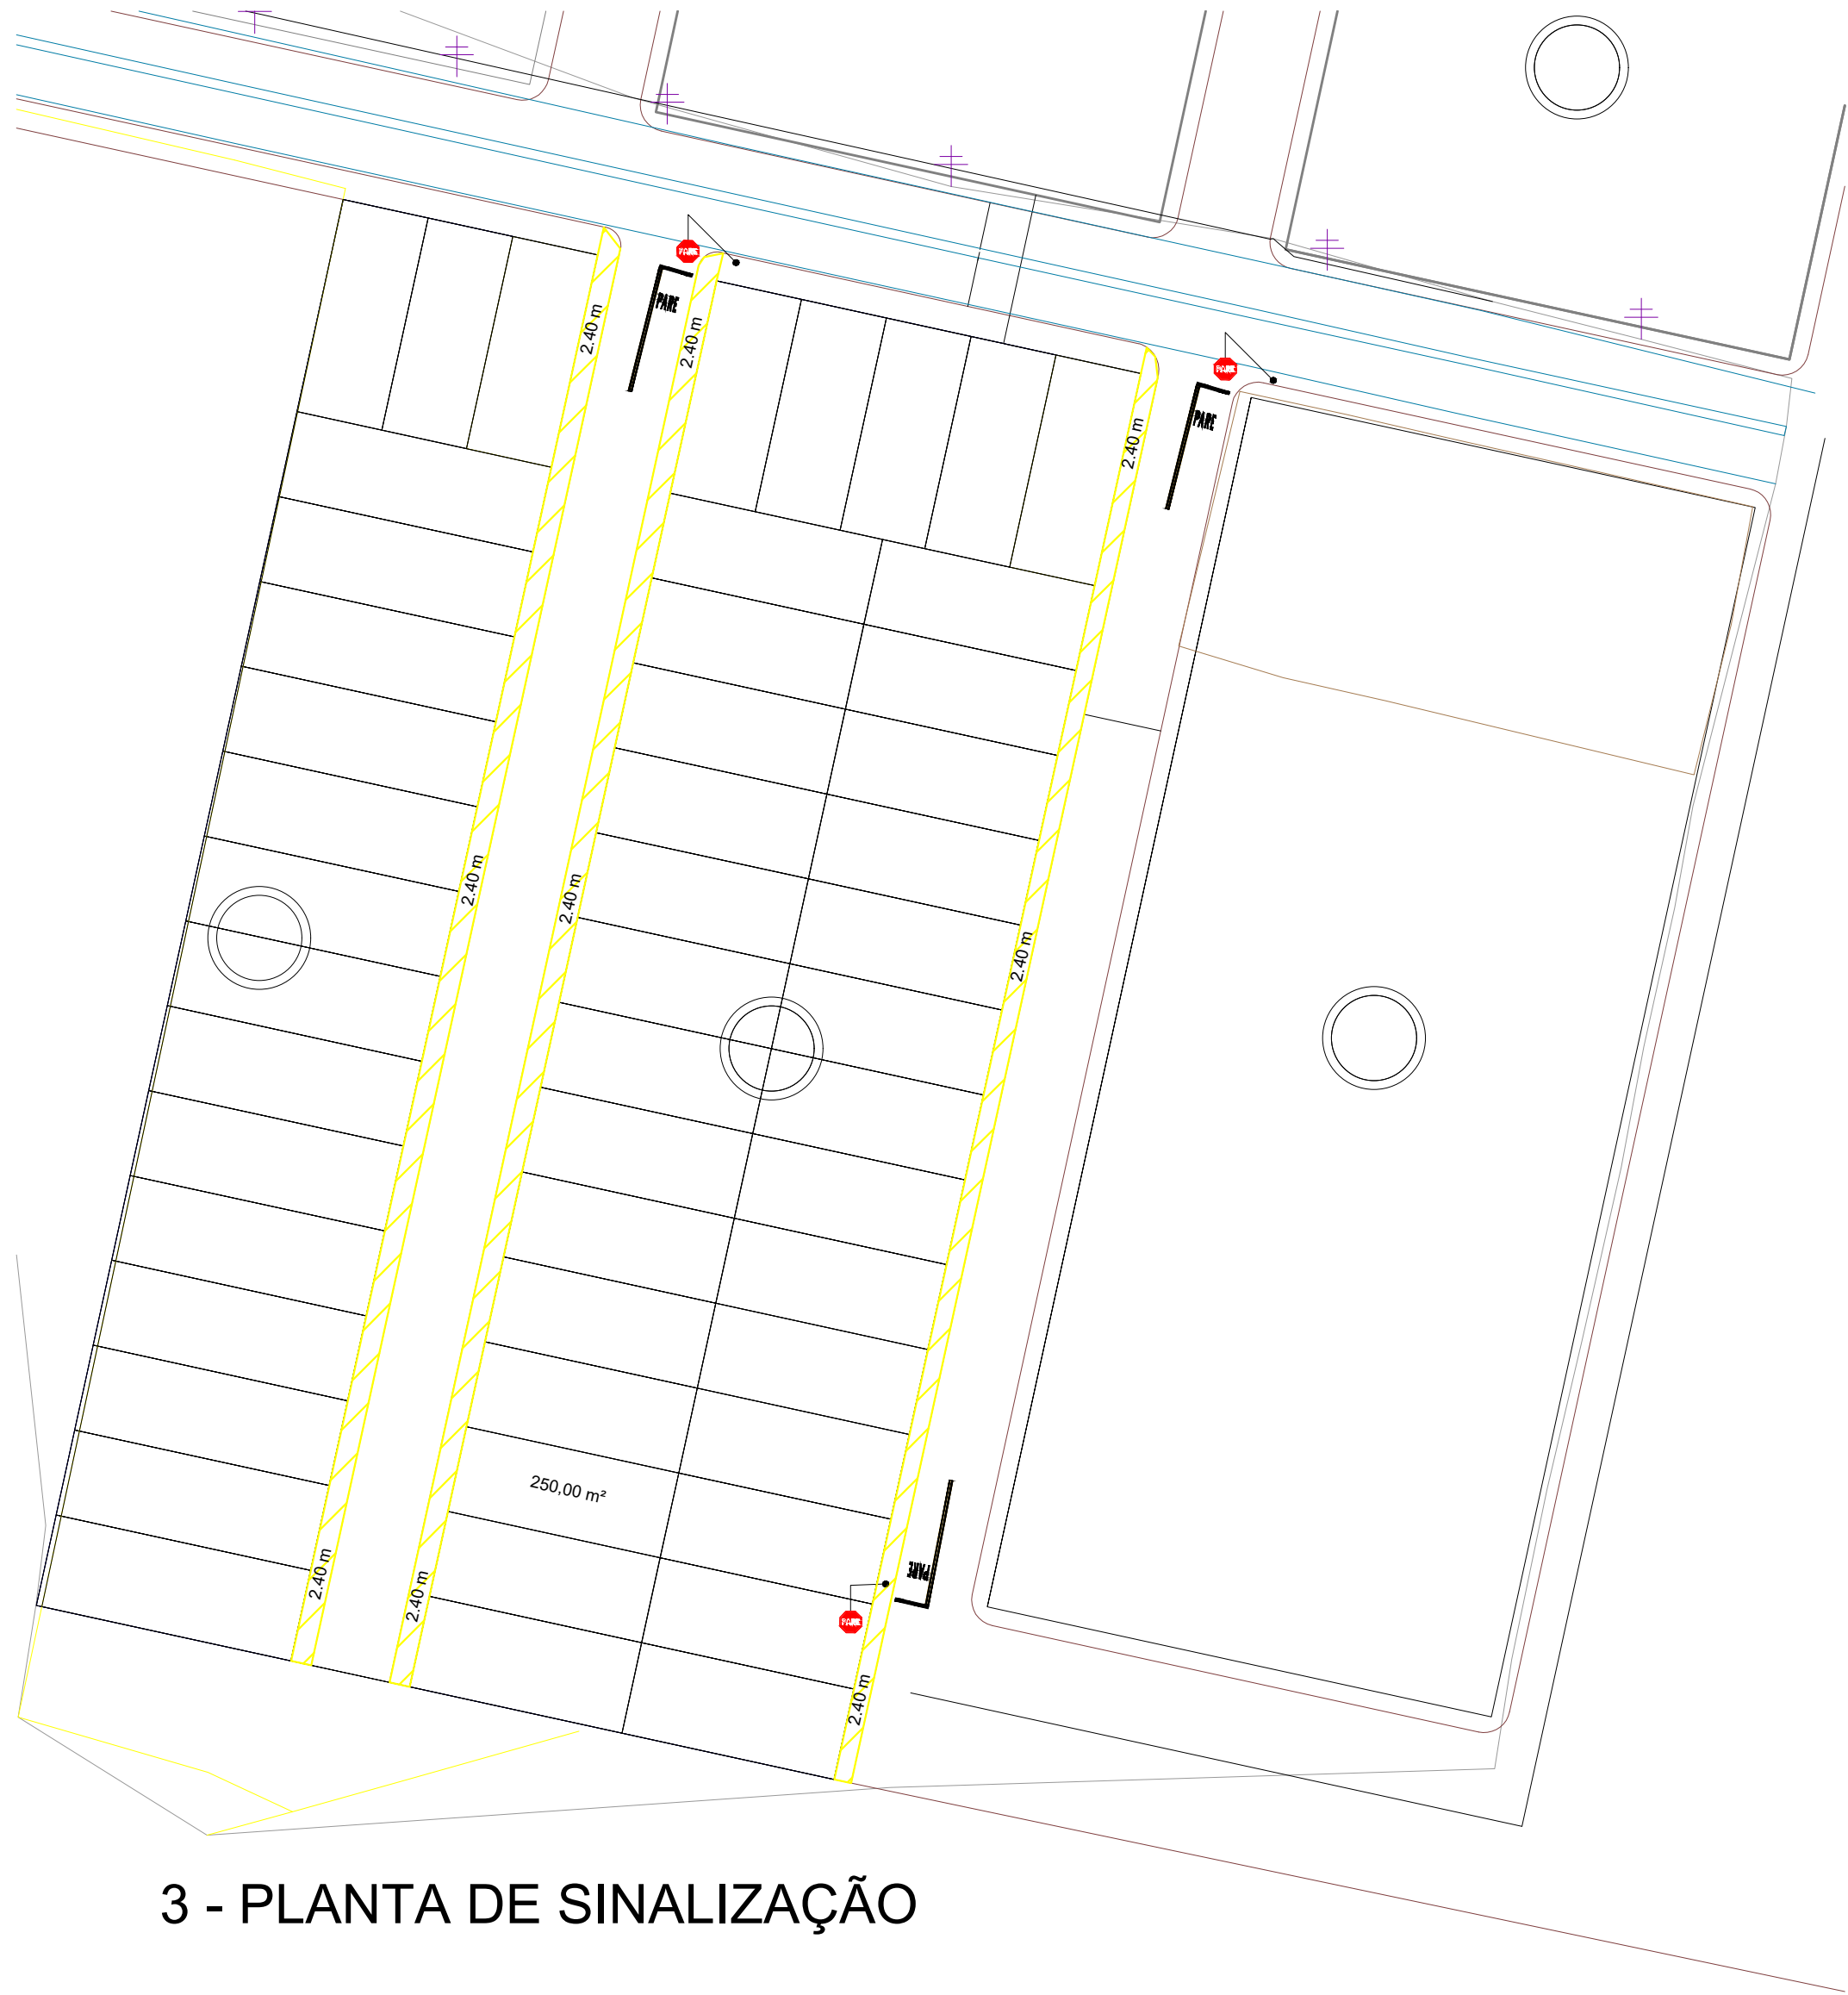


3 - PLANTA DE SINALIZAÇÃO

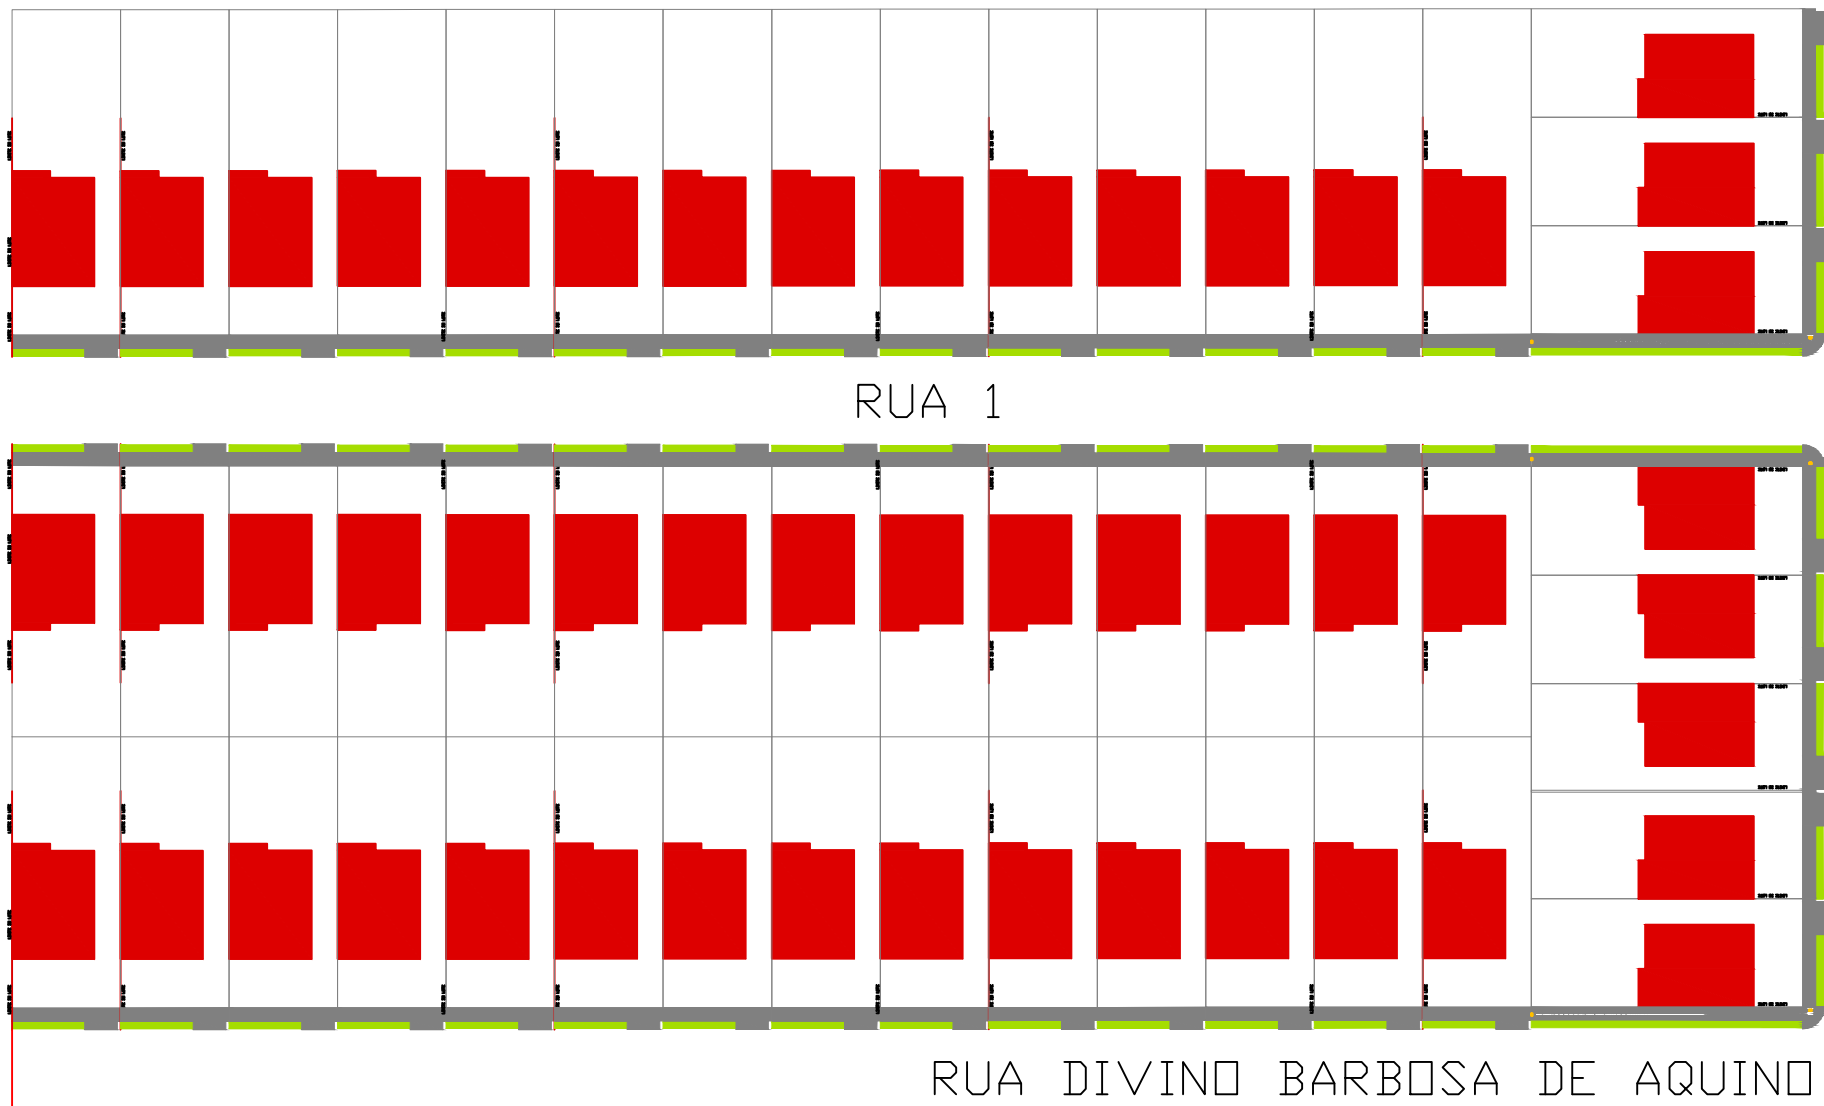

4 - PLANTA DE CALÇADAS

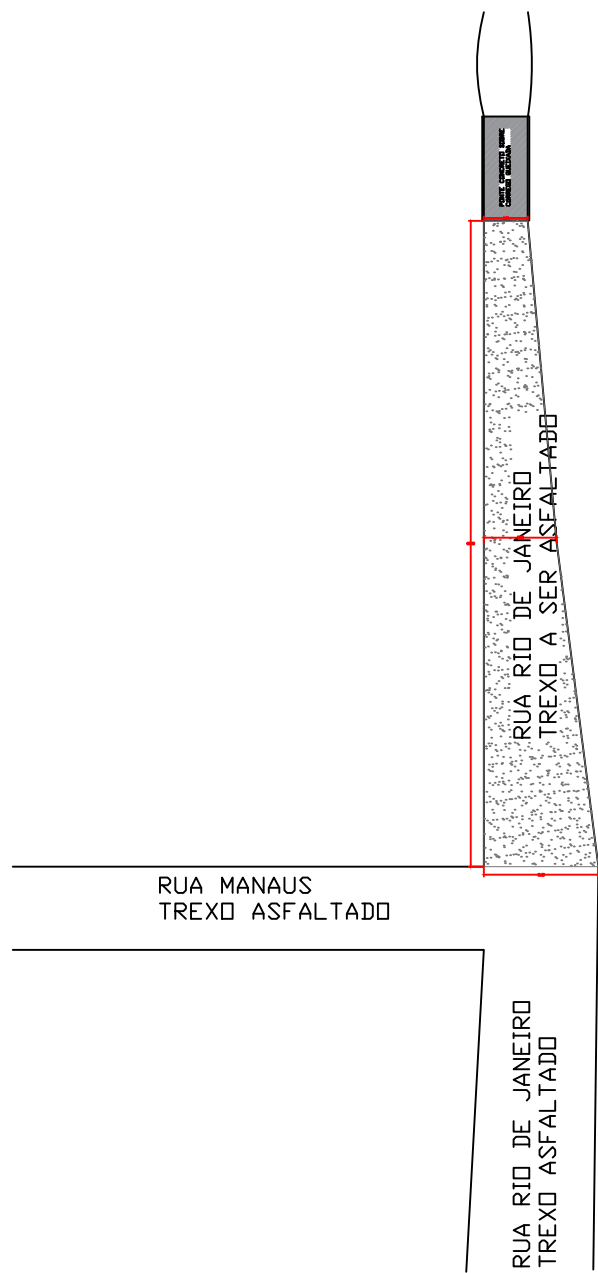

2 - PLANTA DE PAVIMENTAÇÃO TRECHO II (PONTE)

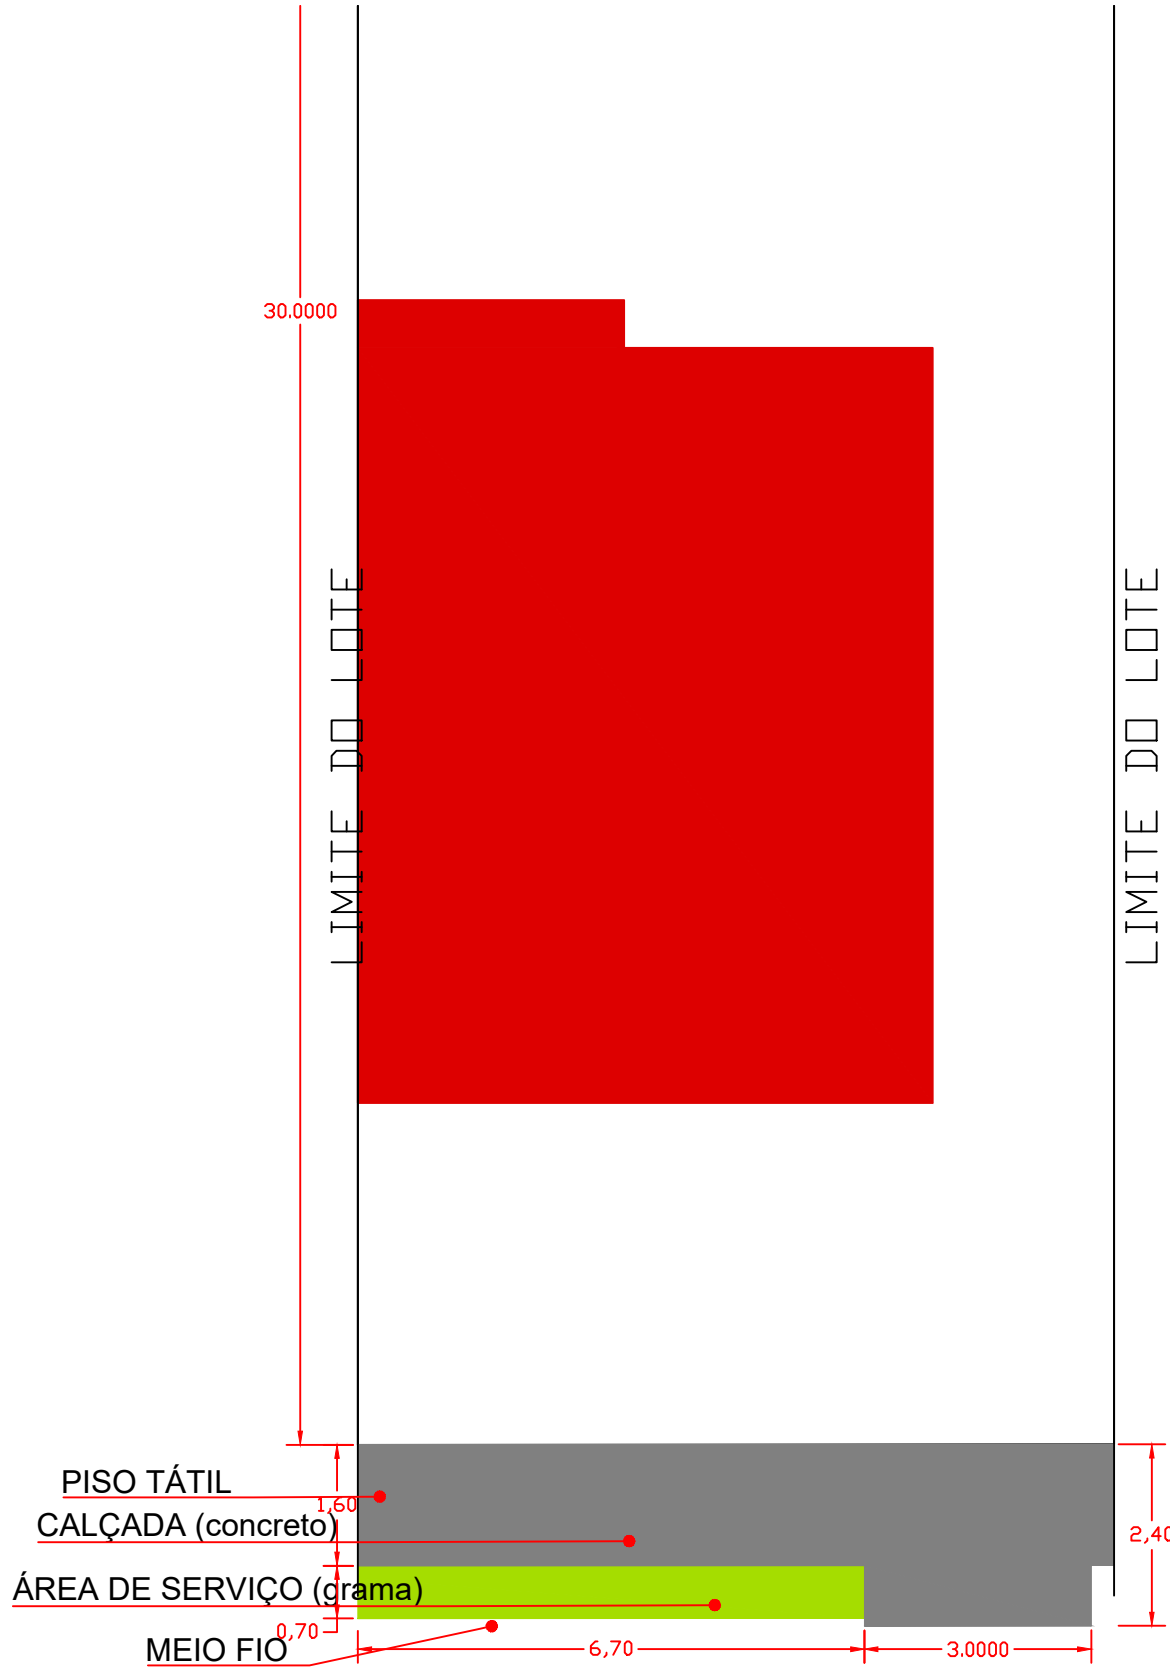

5 - DET. CALÇADA

HISTÓRICO DE REVISÃO: R00

00 - EMISSÃO INICIAL

QUADRO DE REVISÕES

REVISÃO	DATA	MOTIVAÇÃO	SOLICITANTE	CONTEÚDO	AUTOR
R00					

APROVAÇÃO DE PROJETO:

GERÊNCIA DE PROJETOS DE IMPLANTAÇÃO

SECRETARIA EXECUTIVA DE PLANEJAMENTO E PROJETOS HABITACIONAIS

PROJETO DE PAVIMENTAÇÃO
JESÚPOLIS .

ENDEREÇO DA OBRA: R. DIVINO BARBOSA DE AQUINO, RUA RIO DE JANEIRO E RUA 1, BAIRRO JOSÉ BATISTA SALES JESÚPOLIS - GO

PROPRIETÁRIO: PREFEITURA MUNICIPAL DE JESÚPOLIS - GO
CNPJ: 01.274.240/0001-47

AUTOR DO PROJETO: ENGº CIVIL PAULO HENRIQUE ROCHIFILDO R. PEREIRA
CREA: 102161806-3 / GO

PAVIMENTAÇÃO URBANA

CONTEÚDO:			
ÁREA DAS VIAS: 2.828,00m²	DESENHO: E.P.P.	ESCALA:	FOLHA: 1 / 2
ÁREA CONSTRUÍDA: 00.000,00m²	PROGRAMA: CAD - 2021	DATA: FEV/2025	FORMATO: A1 (841x594mm)
IMPORTANTE: ANTES DA EXECUÇÃO, VERIFICAR A COMPATIBILIDADE COM PROJETOS COMPLEMENTARES:			