




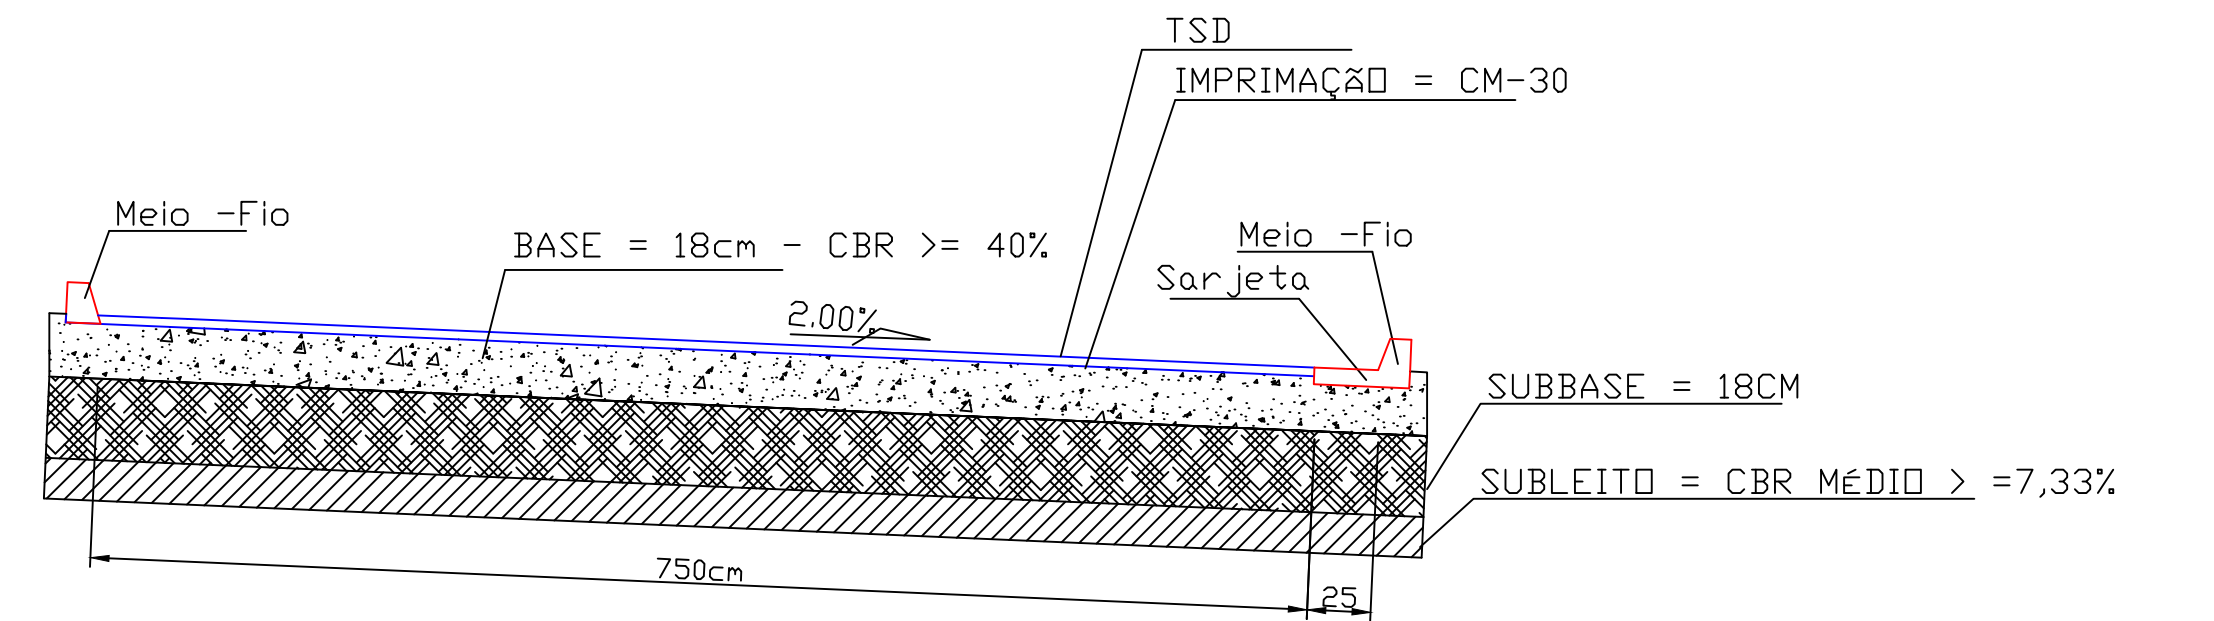

10-PERFIL TRANSVERSAL - R. DIVINO B. AQUINO CAIMENTO INCLINADO

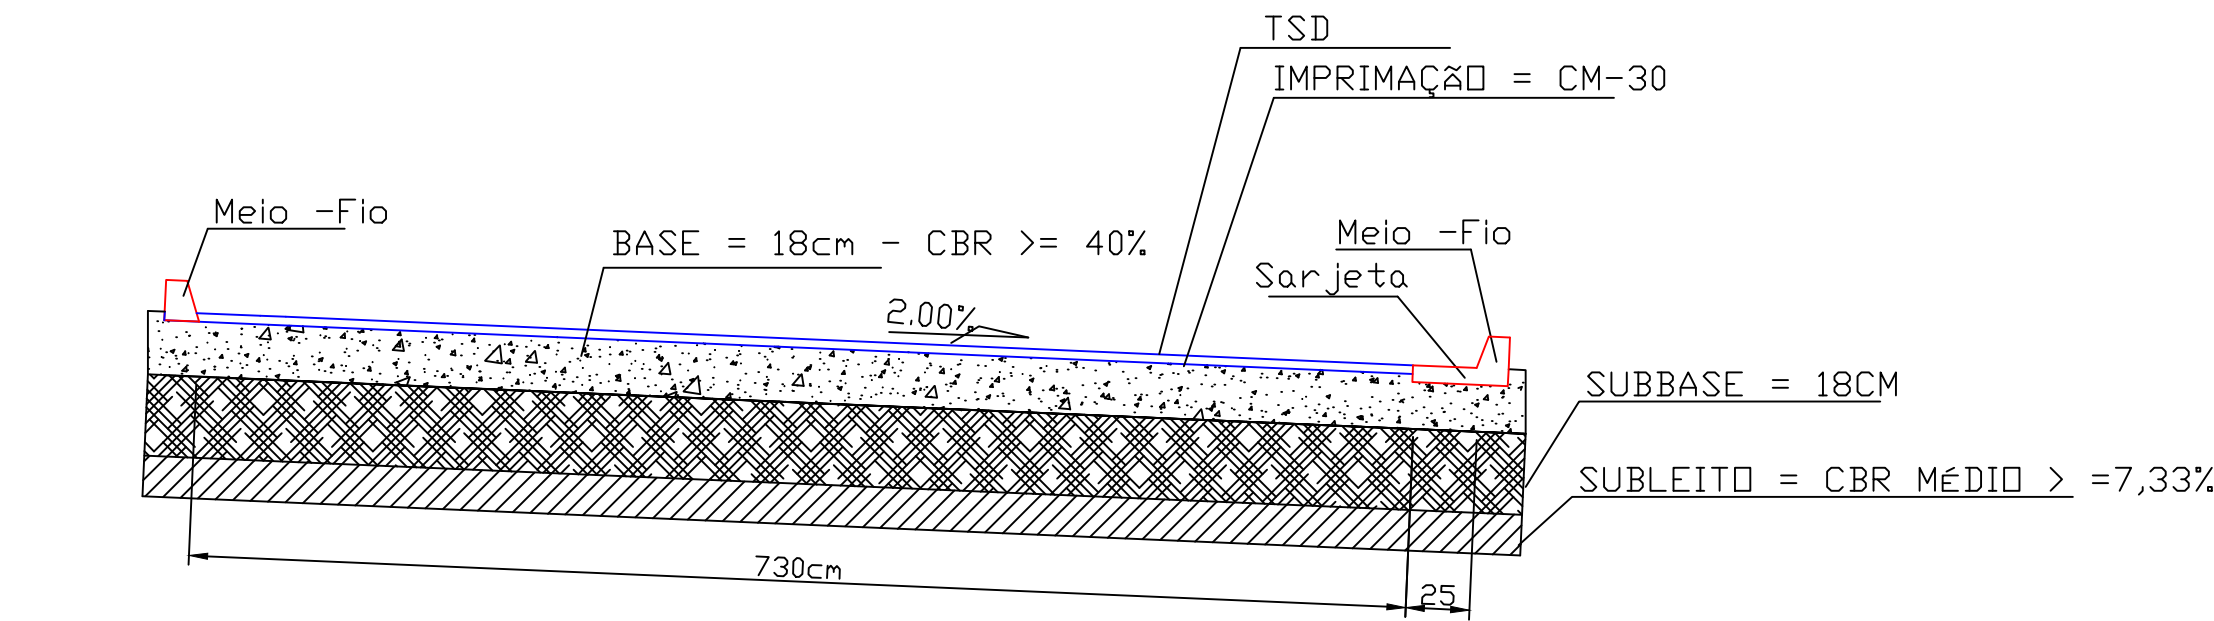


9-PERFIL TRANSVERSAL - R. RIO DE JANEIRO CAIMENTO INCLINADO

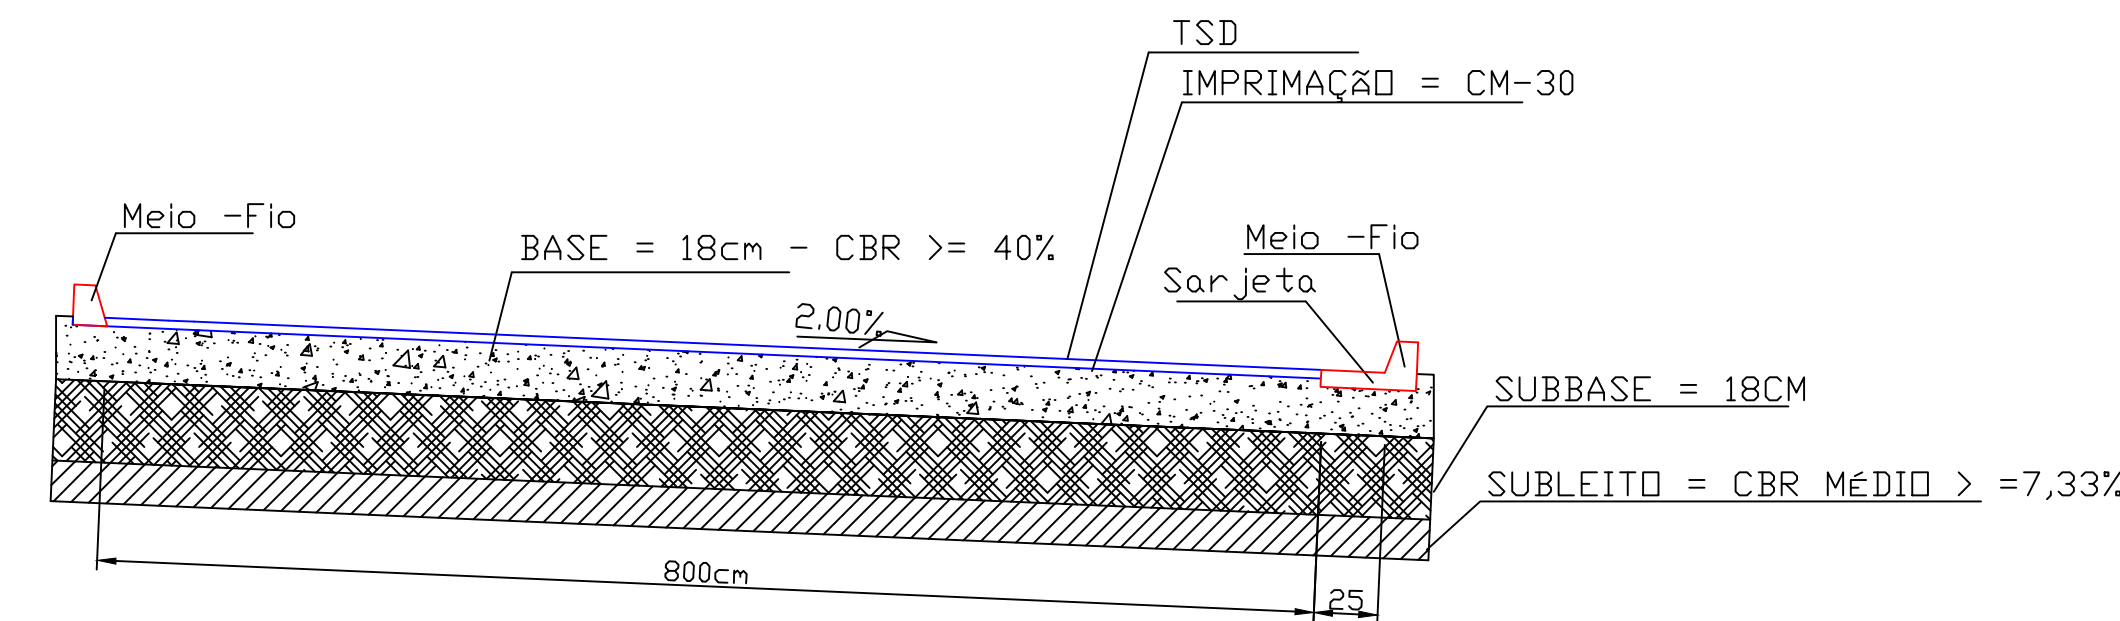

11-PERFIL TRANSVERSAL - RUA 01 CAIMENTO INCLINADO

13 - Detalhes da sarjeta

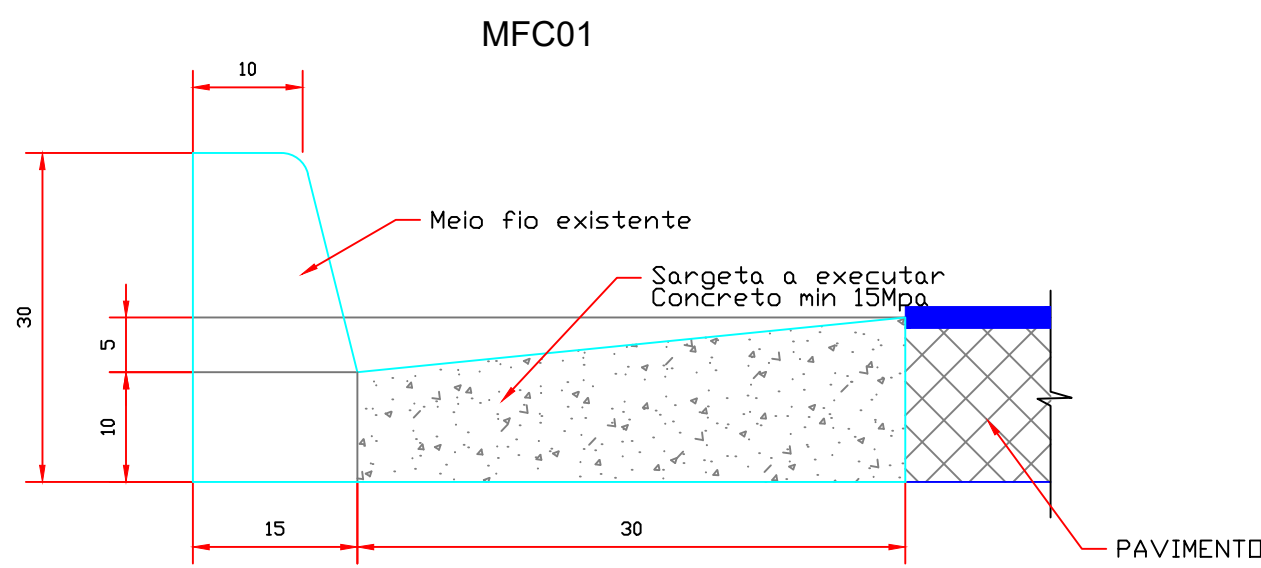


15-LEGENDA :

- Calçada de concreto desempenado 7cm - 18,39 m²/lote (919,50m²) com 43,12m² na lateral de cada lote de esquina (129,36m²) totalizando 1.048,86m²
- Área de serviço - Grama Batatais - 4,69m²/lote (234,50m²) com 17,66m² na lateral de cada lote de esquina (52,98m²) totalizando 287,480m²
- Meio Fio c/ sarjeta - 368,30 m
- Meio Fio s/ sarjeta - 368,30 m
- Locação da casa no lote

QUADRO DE ÁREAS DE PAVIMENTAÇÃO						
LOGRADOURO	EXTENÇÃO (m)	LARGURA (m)	ÁREA (m2)	CALÇADA (m2)	MEIO-FIO c/sarjeta (m)	MEIO-FIO s/sarjeta (m)
RUA 1	156,30	8,00	1.250,40	601,16	156,30	156,30
RUA DIVINO B. AQUINO	150,00	7,50	1.125,00	300,58	150,00	150,00
RUA RIO DE JANEIRO	62,00	7,30	452,60	-	62,00	62,00
AV. MANOEL TOMÁS URB.				147,12		
TOTAL	368,30	---	2.828,00	1.048,86	368,30	368,30

12 - QUADRO DE ÁREAS

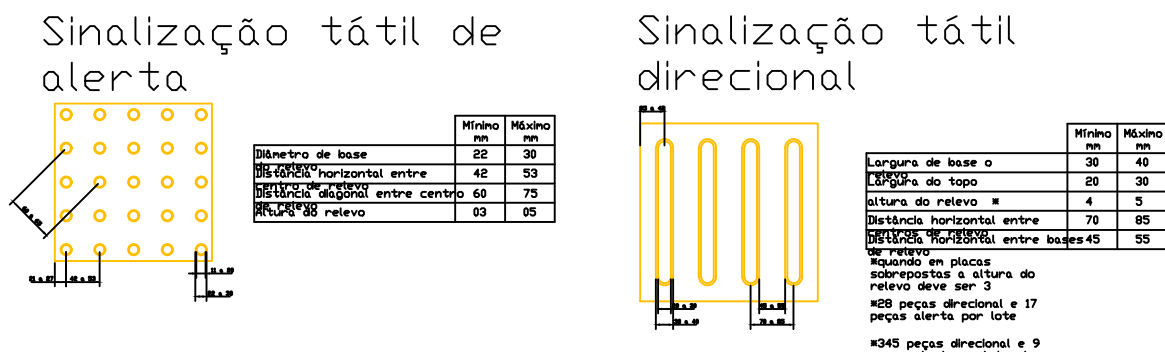

14 - DET. PISO TÁTIL

SINALIZAÇÃO VERTICAL DE REGULAMENTAÇÃO

Posicionamento na Via:

- A placa DEVE ser colocada no lado direito da via/pista, o mais próximo possível do ponto de parada do veículo.

Em pistas com sentido único de circulação, em que o posicionamento da placa à direita não apresente boas condições de visibilidade, este sinal pode ser repetido ou colocado à esquerda.

Em vias urbanas, a placa DEVE ser colocada no máximo a 10,0m do prolongamento do meio-fio ou do bordo da pista transversal.

O sinal A-32b adverte o condutor do veículo da existência, adiante, de local sinalizado com faixa de travessia de pedestres.

POSICIONAMENTO NA VIA:

A placa deve ser colocada no lado direito da via, de acordo com critérios estipulados no Capítulo 4.


Em pista com sentido único de circulação, em que o posicionamento da placa à direita não apresente boas condições de visibilidade, este sinal pode ser repetido ou colocado à esquerda.

PARADA OBRIGATÓRIA


TOTAL DE PLACAS : 0 /0,00m²

TOTAL DE PLACAS PARE:	3
TOTAL DE PLACAS PARE EM M ² :	1,59 M ²

7 - DETALHES PLACA ALERTA

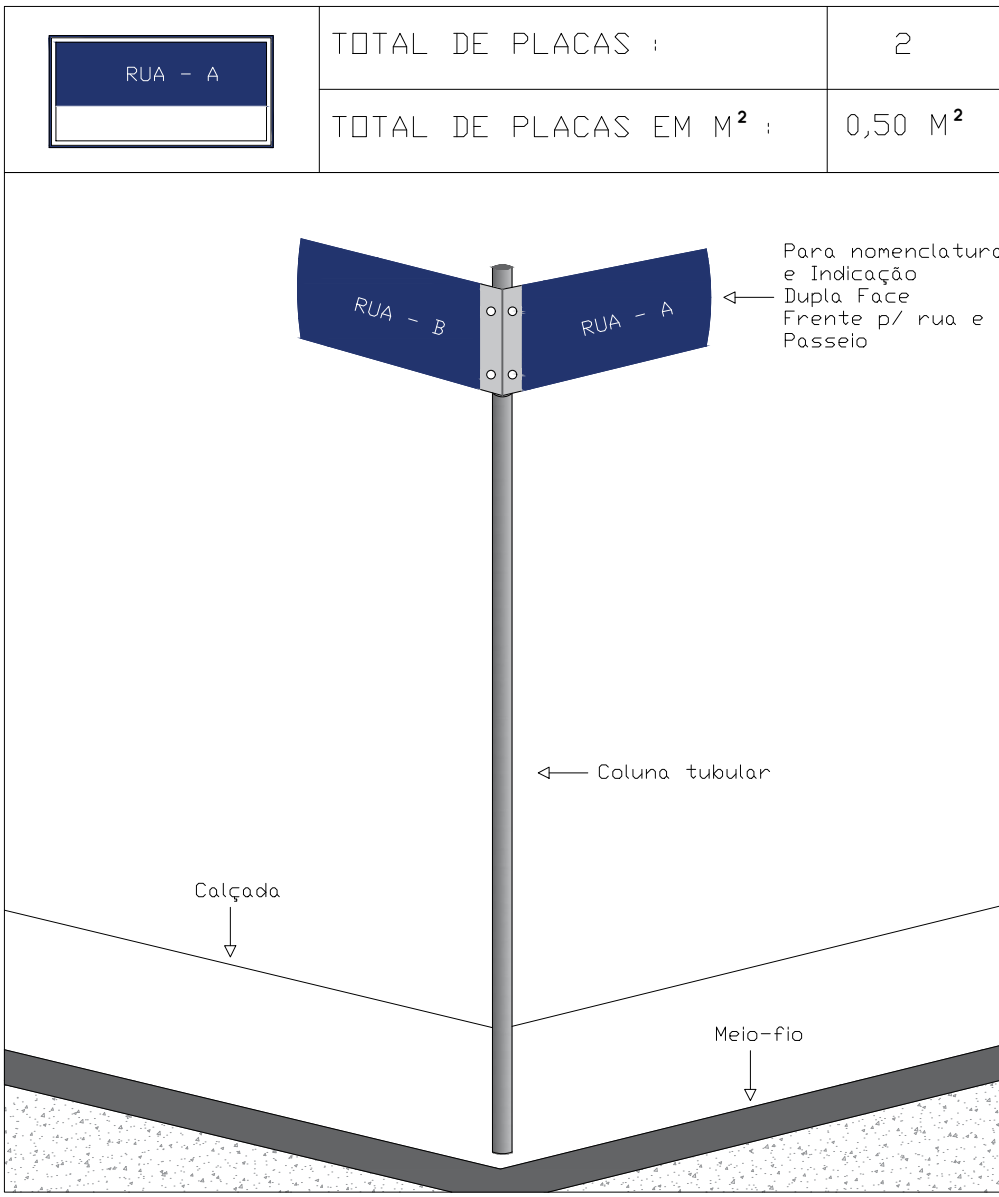

8 - DETALHES PLACA END

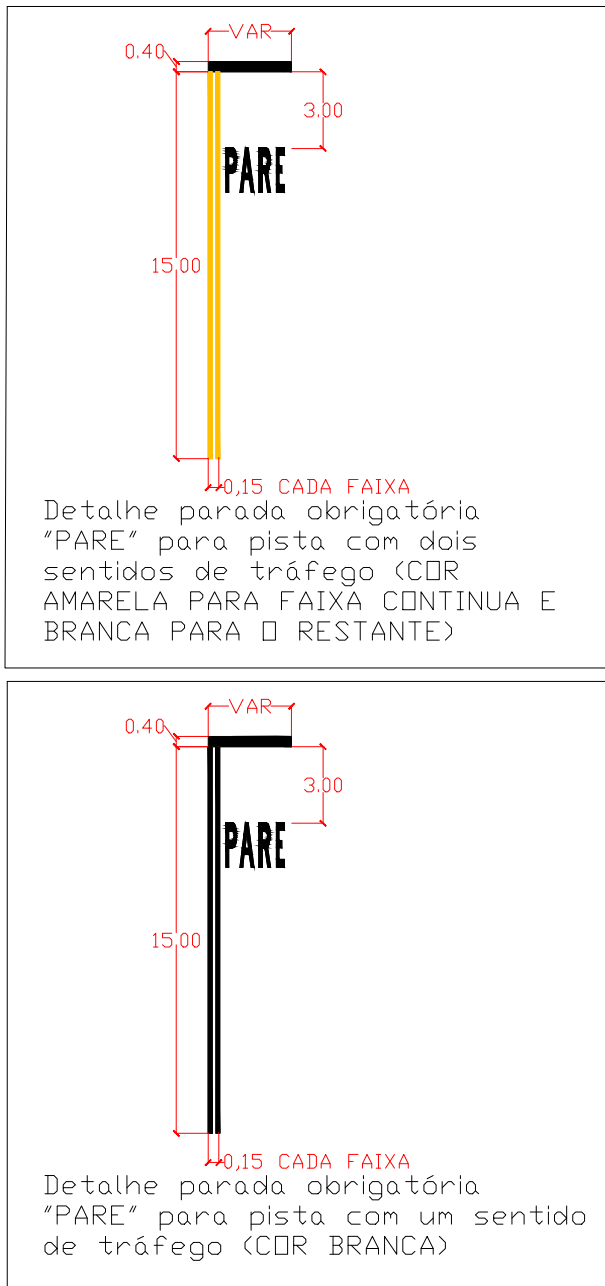

6 - DETALHES DO PARE

HISTÓRICO DE REVISÃO: R00

00 - EMISSÃO INICIAL					

QUADRO DE REVISÕES

REVISÃO	DATA	MOTIVAÇÃO	SOLICITANTE	CONTEÚDO	AUTOR
R00					

APROVAÇÃO DE PROJETO:

GERÊNCIA DE PROJETOS DE IMPLANTAÇÃO

SECRETARIA EXECUTIVA DE PLANEJAMENTO E PROJETOS HABITACIONAIS

PROJETO DE PAVIMENTAÇÃO

JESÚPOLIS .

ENDEREÇO DA OBRA: R. DIVINO BARBOSA DE AQUINO, RUA RIO DE JANEIRO E RUA 1, BAIRRO JOSÉ BATISTA SALES JESÚPOLIS - GO

PROPRIETÁRIO:

PREFEITURA MUNICIPAL DE JESÚPOLIS - GO
CNPJ: 01.274.240/0001-47

AUTOR DO PROJETO:

ENGº CIVIL PAULO HENRIQUE ROCHFILDO R. PEREIRA
CREA: 102161806-3 / GO

PAVIMENTAÇÃO URBANA

CONTEÚDO:			
ÁREA DAS VIAS: 2.828,00m ²	DESENHO: E.P.P.	ESCALA:	FOLHA:
ÁREA CONSTRUÍDA: 00.000,00m ²	PROGRAMA: CAD - 2021	DATA: FEV/2025	FORMATO: A1 (841x594mm)
IMPORTANTE: ANTES DA EXECUÇÃO, VERIFICAR A COMPATIBILIDADE COM PROJETOS COMPLEMENTARES:			