


PLANTA COBERTURA FUTURA
ESC.: 1 / 250

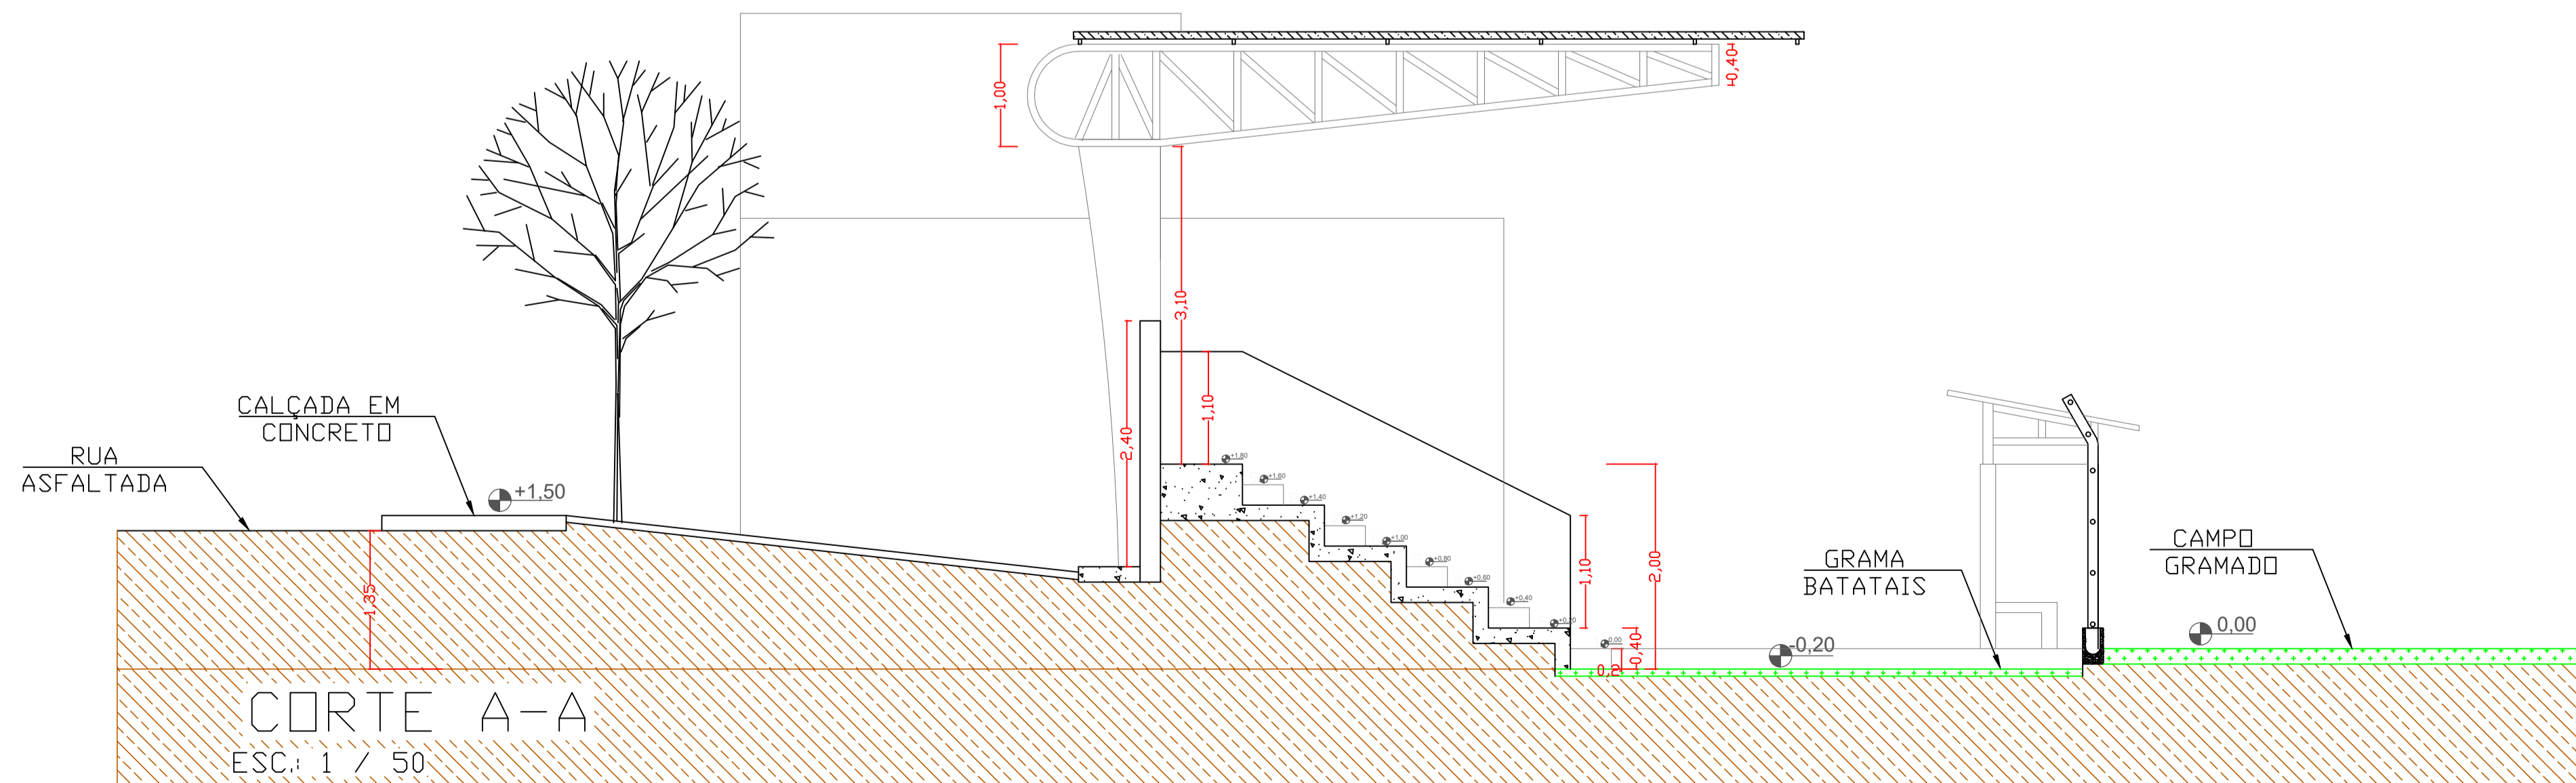

HISTÓRICO DE REVISÃO: R00

00 - EMISSÃO INICIAL

QUADRO DE REVISÕES

REVISÃO	DATA	MOTIVAÇÃO	SOLICITANTE	CONTEÚDO	AUTOR
R00					

APROVAÇÃO DE PROJETO:

GERÊNCIA DE PROJETOS DE IMPLANTAÇÃO

SECRETARIA EXECUTIVA DE PLANEJAMENTO E PROJETOS HABITACIONAIS

**PROJETO DE ARQUITETURA
JESÚPOLIS .**

ENDEREÇO DA OBRA: R. LAUDELINO R. FERREIRA C/ MANOEL THOMÁS URBANO DIAS
MUNICÍPIO DE JESÚPOLIS - GO

PROPRIETÁRIO: _____
PREFEITURA MUNICIPAL DE JESÚPOLIS - GO
CNPJ: 01.274.240/0001-47

AUTOR DO PROJETO: _____
ENGº CIVIL PAULO HENRIQUE ROCHFILD R. PEREIRA
CREA: 102161806-3 / GO

CONSTRUÇÃO DE ARQUIBANCADA

CONTEÚDO:			
PERFIL / CORTES			
ÁREA DO TERRENO: 11.453,68 m²	ÁREA ARQUIBANCADA: 316,80 m²	ESCALA: INDICADA	FOLHA: 2/2
ÁREA VESTIÁRIO: 316,80 m²	ÁREA TOTAL CONSTRUÍDA: 316,80 m²	FORMATO: A1 (841x594mm)	
COORDENADAS: - 15.958540 - 49.376972	DATA: MARÇO/2026	DESENHO: E.P.P.	PROGRAMA: CAD - 2021

IMPORTANTE: ANTES DA EXECUÇÃO, VERIFICAR A COMPATIBILIDADE COM PROJETOS COMPLEMENTARES.