

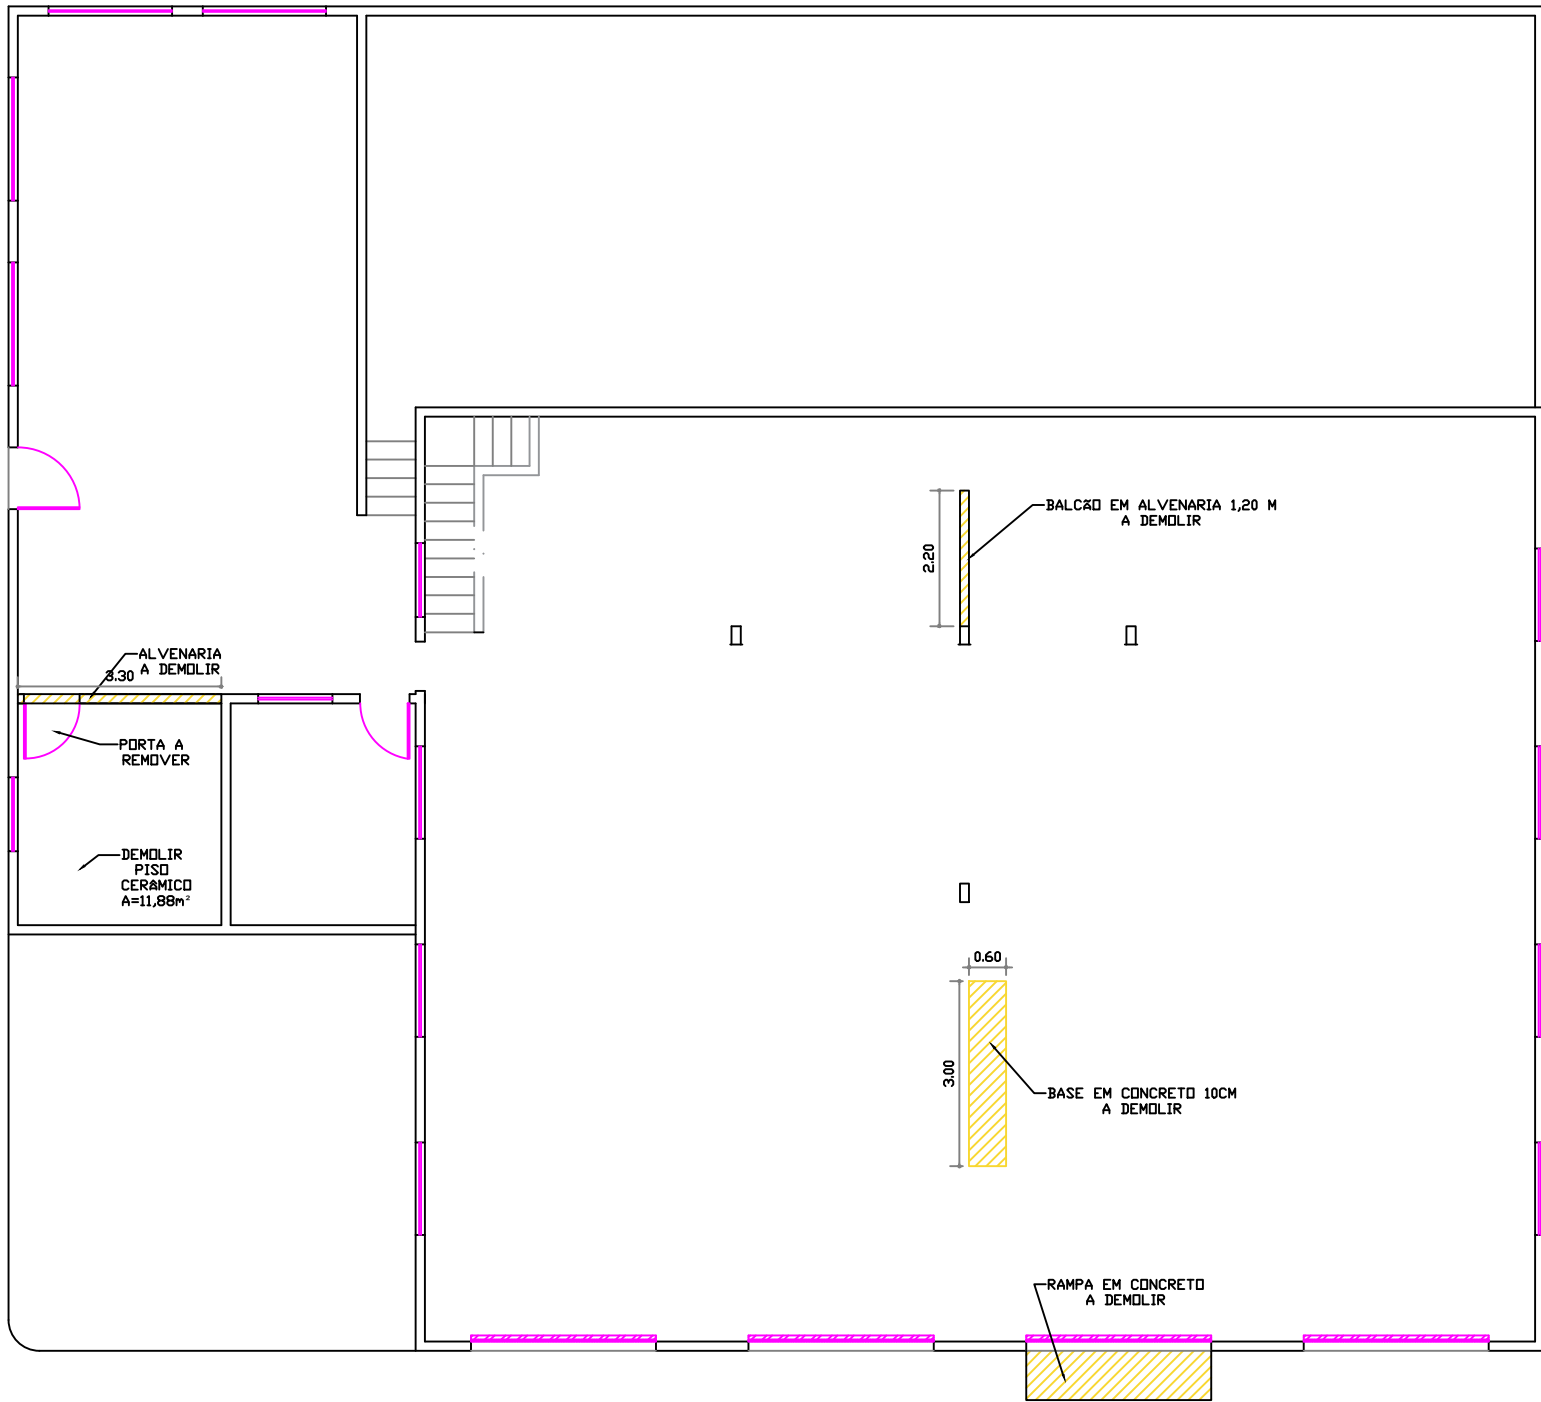


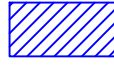

PLANTA DEMOLIR  
Esc.: 1 / 100

15-LEGENDA :

-  DIVISÓRIA DE PAINEL CEGO C/ ESTRUTURA DE AÇO PINTADA. divisão dos guichês com 28,45m de 1,10m; fechamento salas com 16,33m de 2,80m; totalizando 77,01m<sup>2</sup>
-  Alvenaria a demolir sala adm com 3,30m com 3,00m; balcão nos guichês com 2,20m com 1,20m; base no salão de 3,00m por 60cm e 10cm de altura; totalizando 13,14m<sup>2</sup> e volume de 2,69m<sup>3</sup>
-  1 Revestimento de parede em cerâmica branca 32x45cm nos banheiros com - 11,88m<sup>2</sup>
-  1 contrapiso de concreto com regularização e revestimento cerâmico nos banheiros - 11,88m<sup>2</sup>
-  Rampa em concreto liso 3,60m<sup>2</sup>
-  Alvenaria a construir área dos banheiros com 6,86m de comprimento com 2,80m de altura; totalizando 119,21m<sup>2</sup>

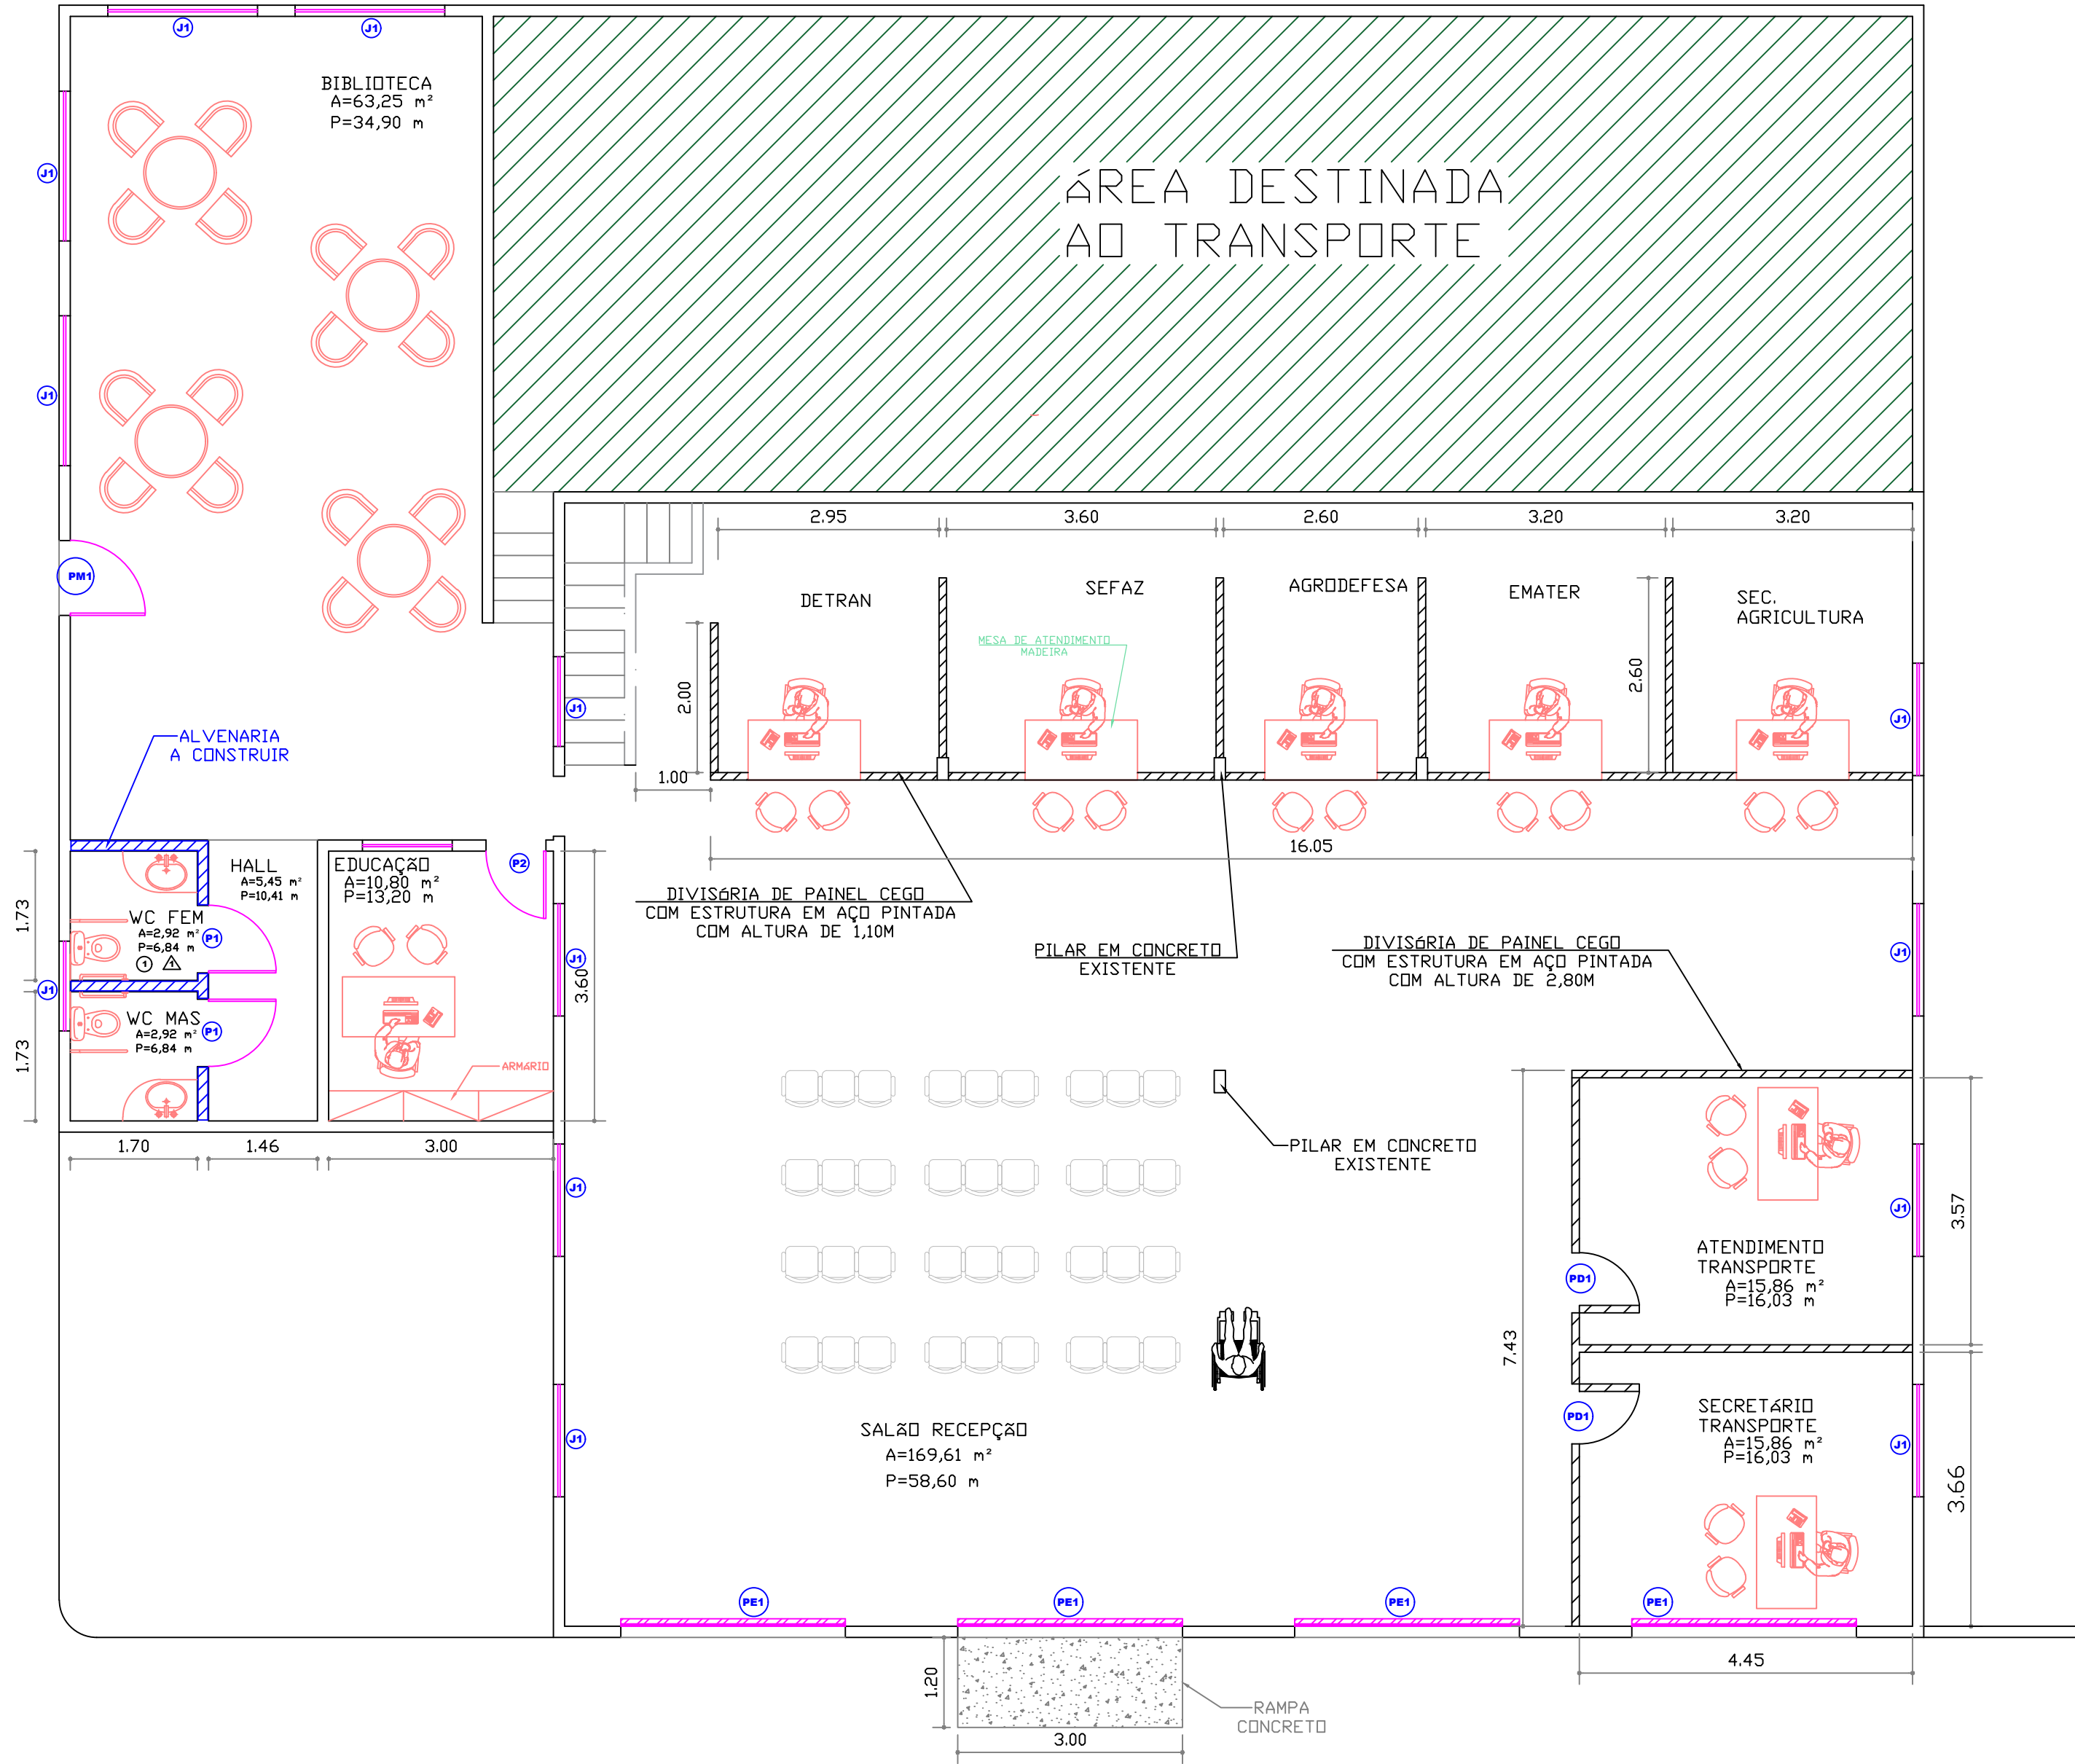

LAY-OUT PROPOSTO  
Esc.: 1 / 100

QUADRO DE ABERTURAS PORTAS

| EXECUTAR                            |          |     | ALTURA | LARGURA | ÁREA  | QUANT |
|-------------------------------------|----------|-----|--------|---------|-------|-------|
| PORTA DE MADEIRA DE ABRIR 1 FOLHA   | EXECUTAR | P1  | 2.10   | 0.90    | 1.89  | 02    |
| PORTA DE MADEIRA DE ABRIR 1 FOLHA   | MANTER   | P2  | 2.10   | 0.80    | 1.68  | 01    |
| PORTA METÁLICA DE ENROLAR 1 FOLHA   | MANTER   | PE1 | 3.00   | 3.00    | 9.00  | 04    |
| PORTA DE PLACA CEGA DE ABRIR 1FOLHA | EXECUTAR | PD1 | 2.10   | 0.80    | 1.68  | 02    |
| PORTA METÁLICA DE ABRIR 1 FOLHA     | MANTER   | P5  | 2.10   | 1.00    | 2.10  | 01    |
|                                     |          |     |        |         | 46.92 |       |

QUADRO DE ABERTURAS JANELAS

| MANTER                                                      |    |  | ALTURA | LARGURA | ÁREA  | QUANT |
|-------------------------------------------------------------|----|--|--------|---------|-------|-------|
| JANELA METÁLICA COM VIDRO LISO 4MM 4 FOLHAS 2 FIXA 2 CORRER | J1 |  | 0.80   | 1.50    | 1.20  | 13    |
|                                                             |    |  |        |         | 15.60 |       |

HISTÓRICO DE REVISÃO: R00

00 - EMISSÃO INICIAL

QUADRO DE REVISÕES

| REVISÃO | DATA | MOTIVAÇÃO | SOLICITANTE | CONTEÚDO | AUTOR |
|---------|------|-----------|-------------|----------|-------|
| R00     |      |           |             |          |       |
|         |      |           |             |          |       |
|         |      |           |             |          |       |

APROVAÇÃO DE PROJETO:

GERÊNCIA DE PROJETOS DE IMPLANTAÇÃO

SECRETARIA EXECUTIVA DE PLANEJAMENTO E PROJETOS

PROJETO ARQUITETURA  
JESÚPOLIS .

ENDEREÇO DA OBRA: RUA SÃO SALVADOR Nº 41, CENTRO DE JESÚPOLIS - GO

PROPRIETÁRIO:

PREFEITURA MUNICIPAL DE JESÚPOLIS - GO  
CNPJ: 01.274.240/0001-47

AUTOR DO PROJETO:

PAULO HENRIQUE ROCHFILD RODRIGUES PEREIRA  
Assinado de forma digital por PAULO HENRIQUE ROCHFILD RODRIGUES PEREIRA  
PENEIRA:02963653190  
ENGRº CIVIL PAULO HENRIQUE ROCHFILD R. PEREIRA  
CREA: 102161806-3 / GO

ADEQUAÇÃO DOS ÓRGÃOS

|                                                          |
|----------------------------------------------------------|
| CONTEÚDO:                                                |
| PLANTA/CORTE SITUAÇÃO ATUAL / PLANTA DEMOLIR / CONSTRUIR |

|                                     |                         |                     |                               |
|-------------------------------------|-------------------------|---------------------|-------------------------------|
| COORDENADAS:<br>-15,95260 -49,37435 | DESENHO:<br>E.P.P.      | ESCALA:<br>INDICADA | FOLHA:<br>1/1                 |
| ÁREA REFORMA:<br>357,44 m²          | PROGRAMA:<br>CAD - 2024 | DATA:<br>FEV/2026   | FORMATO:<br>A1<br>(841x594mm) |

IMPORTANTE: ANTES DA EXECUÇÃO, VERIFICAR A COMPATIBILIDADE COM PROJETOS COMPLEMENTARES: