


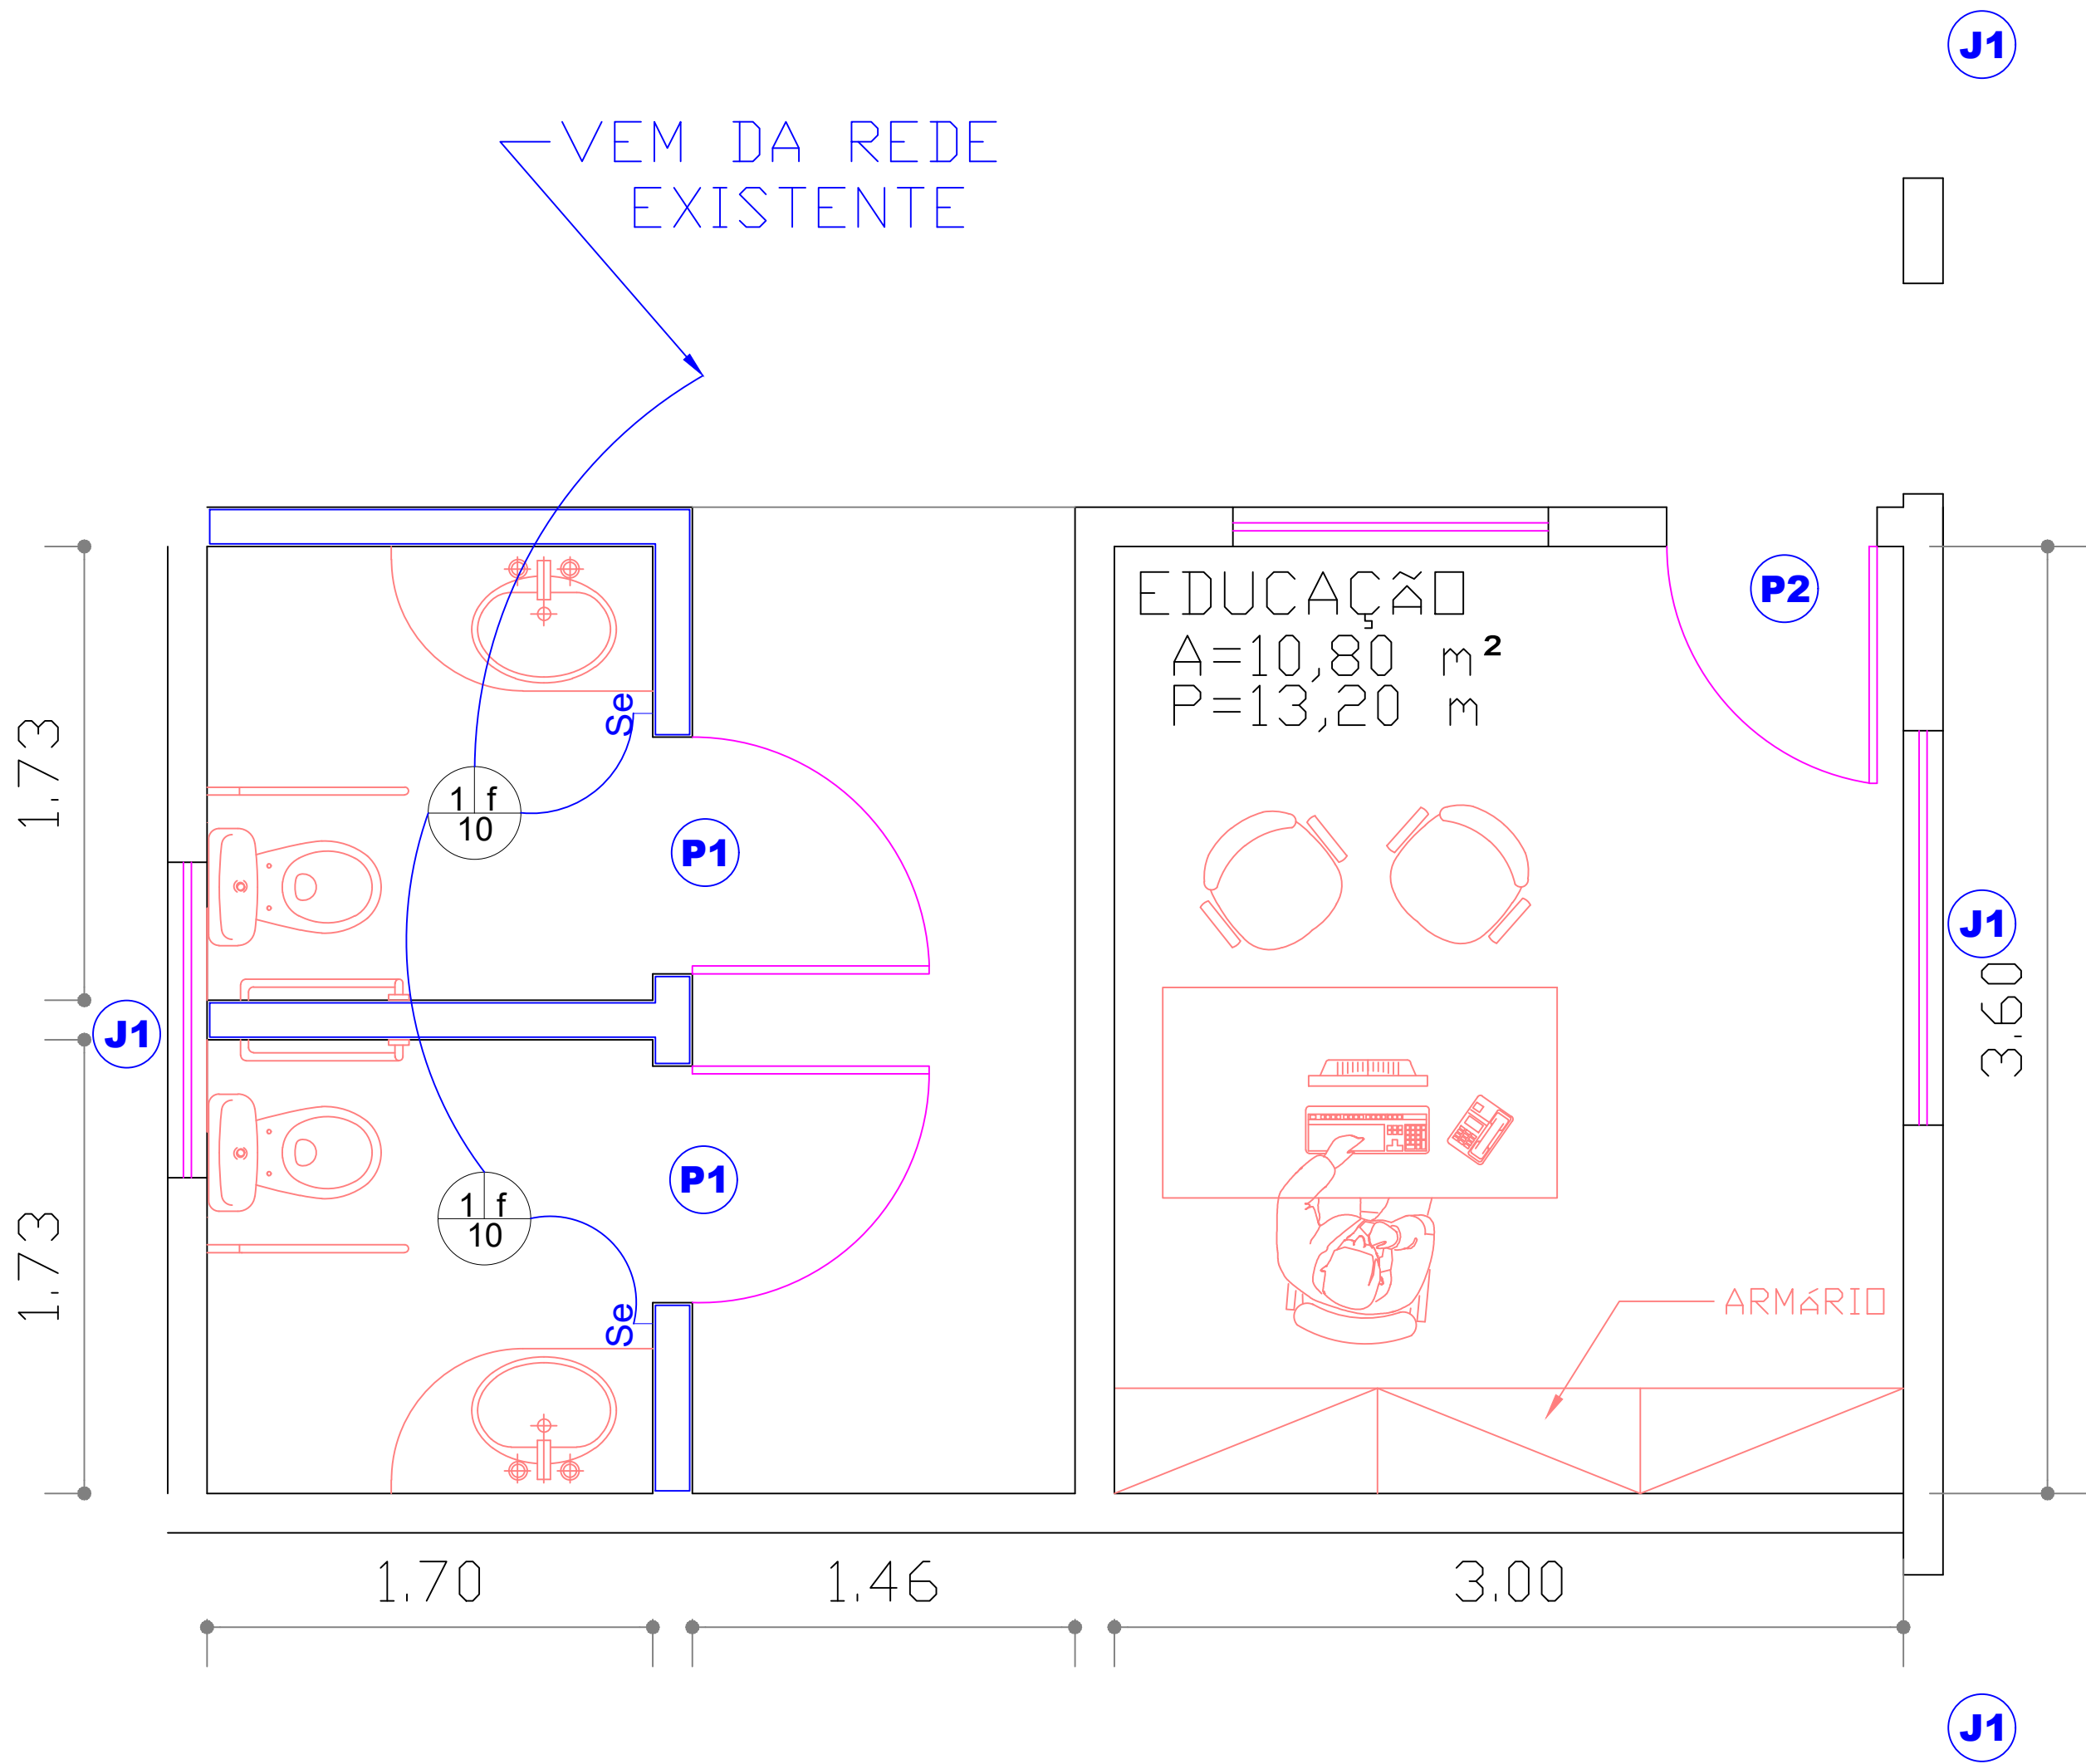

PLAN ELÉTRICA

Esc.: 1 / 50

- LEGENDA**
- ▲ Ponto elétrico 3P a 220cm do piso
 - ▲ Tomada 3P a 110cm do piso
 - ▲ Tomada 3P a 30cm do piso
 - S Interruptor simples uma tecla
 - IT Condutores de fase, neutro, terra e retorno, respectivamente
 - Eletroduto de PVC corrugado, Ø32 mm
 - ⊕ Luminária tipo spot para lâmpadas LED de bulbo
 - QGD - Quadro Geral de Distribuição de energia, embutido na parede

NOTA IMPORTANTE:

1. Na distribuição interna de circuitos os condutores serão identificados por meio de cores, no seguinte padrão:

- 1) Fase A na cor preta;
- 2) Fase B na cor cinza;
- 3) Fase C na cor vermelha;
- 4) Neutro na cor azul;
- 5) Proteção na cor verde ou verde amarela.

TODOS OS ATERRAMENTOS DOS QUADROS DEVEEM SER LIGADOS À BARRA DE EQUIPOTENCIALIZAÇÃO PRINCIPAL (BEP.)

HISTÓRICO DE REVISÃO: R00

00 - EMISSÃO INICIAL

QUADRO DE REVISÕES

REVISÃO	DATA	MOTIVAÇÃO	SOLICITANTE	CONTEÚDO	AUTOR
R00					

APROVAÇÃO DE PROJETO:

GERÊNCIA DE PROJETOS DE IMPLANTAÇÃO

SECRETARIA EXECUTIVA DE PLANEJAMENTO E PROJETOS HABITACIONAIS

PROJETO ELÉTRICO JESÚPOLIS .

ENDEREÇO DA OBRA: RUA SÃO SALVADOR Nº 41, CENTRO DE JESÚPOLIS - GO

PROPRIETÁRIO:

PREFEITURA MUNICIPAL DE JESÚPOLIS - GO
CNPJ: 01.274.240/0001-47

AUTOR DO PROJETO:

PAULO HENRIQUE
ROCHFILD RODRIGUES
PEREIRA:02963653190
Assinado de forma digital por
PAULO HENRIQUE ROCHFILD
RODRIGUES PEREIRA:02963653190
ENGRº CIVIL PAULO HENRIQUE ROCHFILD R. PEREIRA
CREA: 102161806-3 / GO

ADEQUAÇÃO DOS ÓRGÃOS

CONTEÚDO:	
PLANTA ELÉTRICA / LEGENDAS	

COORDENADAS: -15,95260 -49,37435	DESENHO: E.P.P.	ESCALA: INDICADA	FOLHA: 1/1
ÁREA REFORMA: 357,44 m²	PROGRAMA: CAD - 2024	DATA: FEV/2026 FORMATO: A1 (841x594mm)	

IMPORTANTE: ANTES DA EXECUÇÃO, VERIFICAR A COMPATIBILIDADE COM PROJETOS COMPLEMENTARES: