


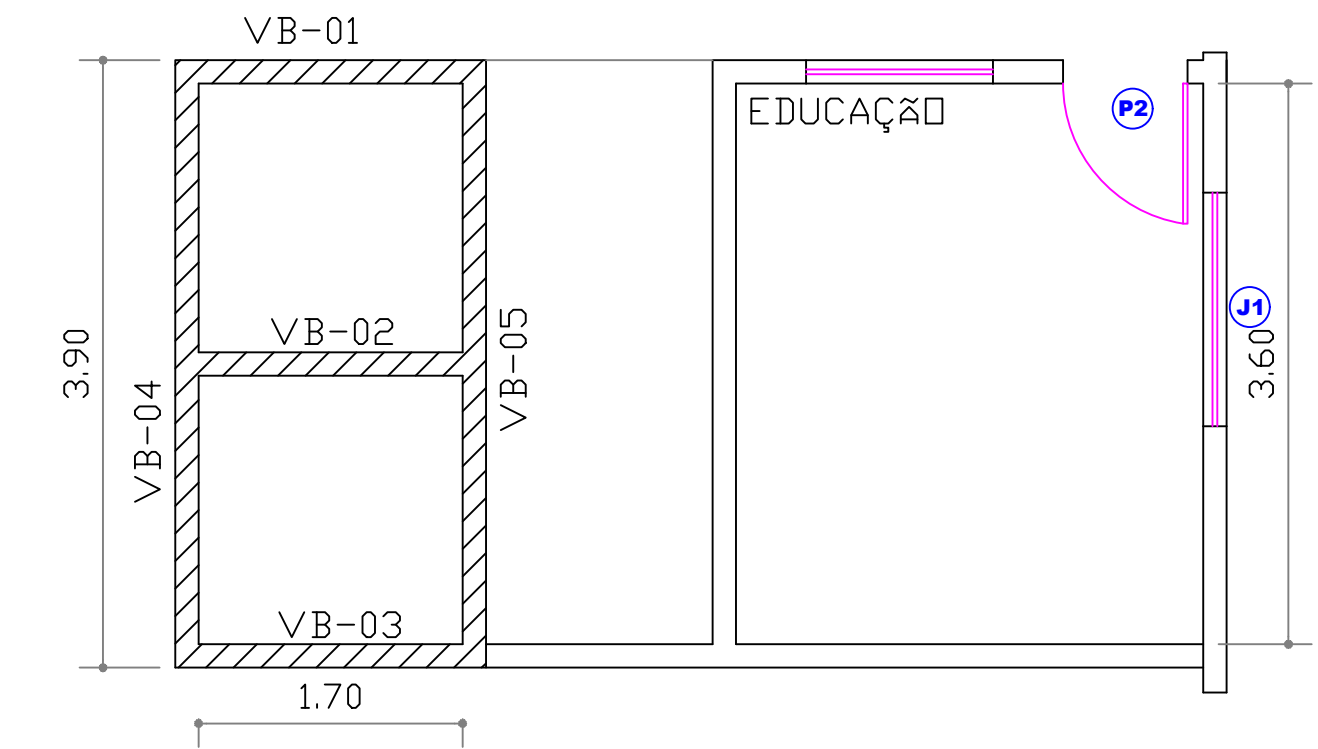


FORMA BALDRAME

Esc.: 1 / 50

DET. DAS ESTACAS

ESTACAS DE FUNDAÇÃO
DE E1 A E5

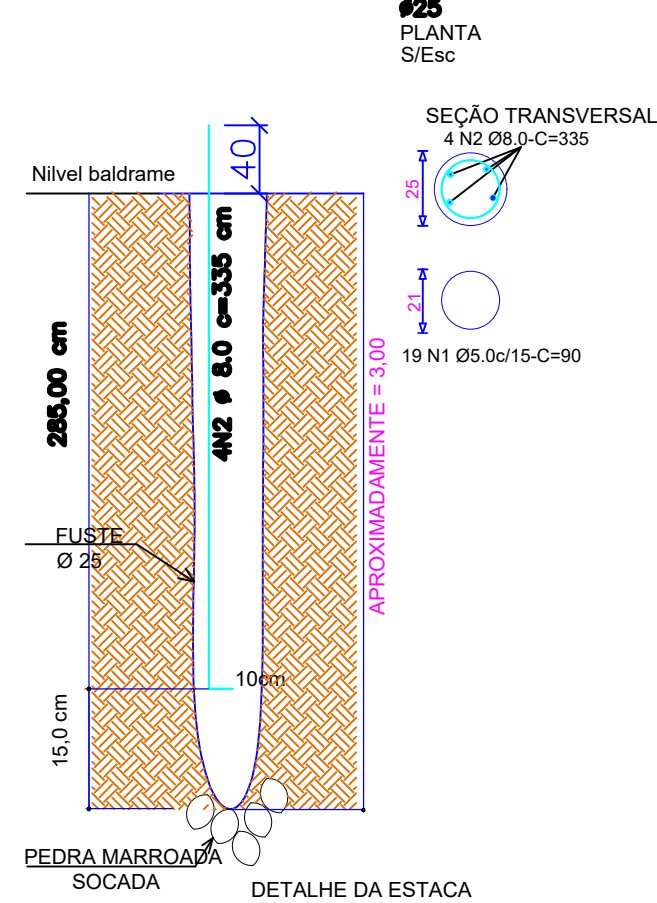

Relação de Aço das Estacas

AÇO	N	DIAM (mm)	QUANT (Barras)	UNIT (cm)	C.TOTAL (cm)
CA50	2	8.0	20	335	6700
CA60	1	5.0	95	90	8550


Resumo do aço

AÇO	DIAM (mm)	C.TOTAL (m)	PESO + 10 % (kg)
CA50	8.0	67,00	28,96
CA60	5.0	100,70	17,50
PESO TOTAL (kg)			
CA50	28,96		
CA60	17,50		

Volume de concreto (C-20) fck 20MPa = 0,52 m³
ESC.: 1:50

VB-01


ESC 1:50

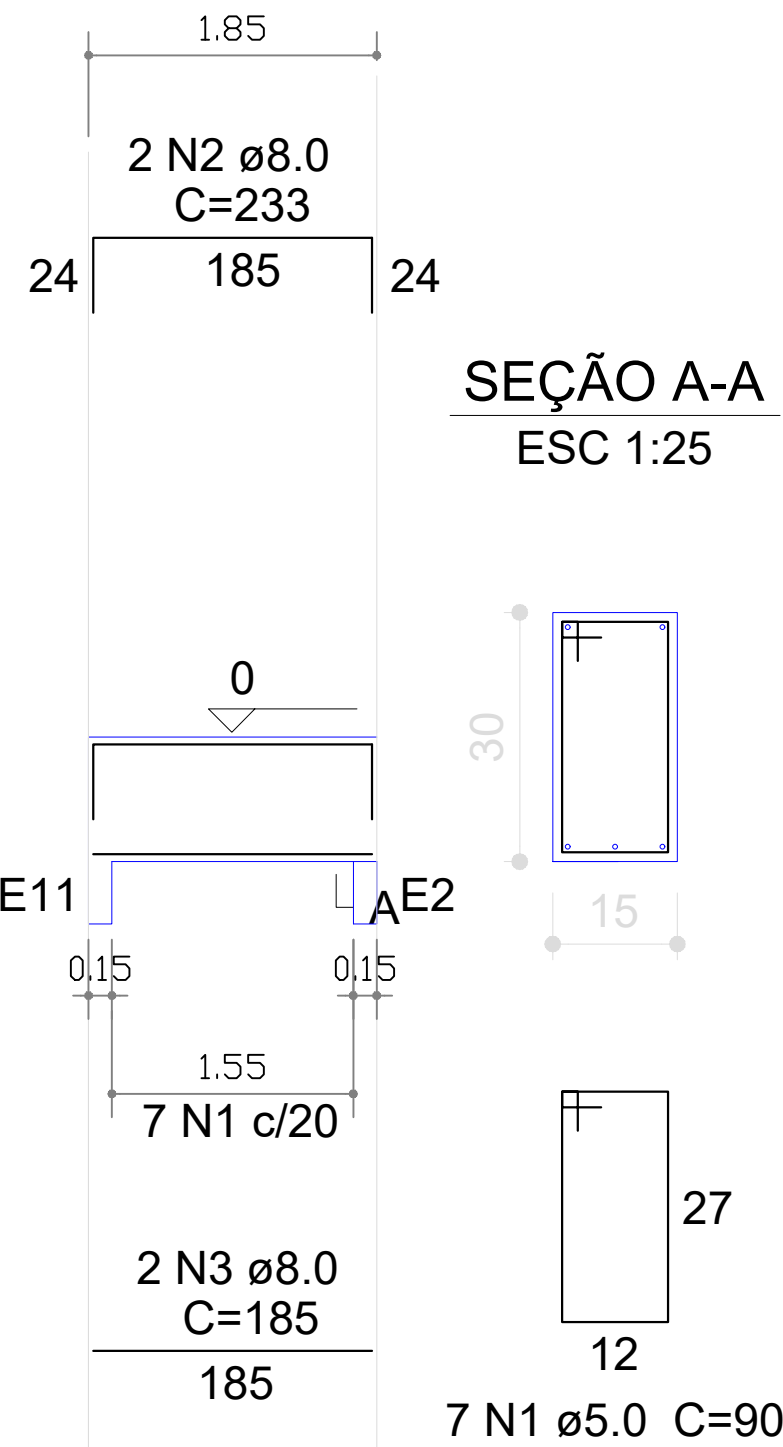

SEÇÃO A-A
ESC 1:25

VB-02


ESC 1:50

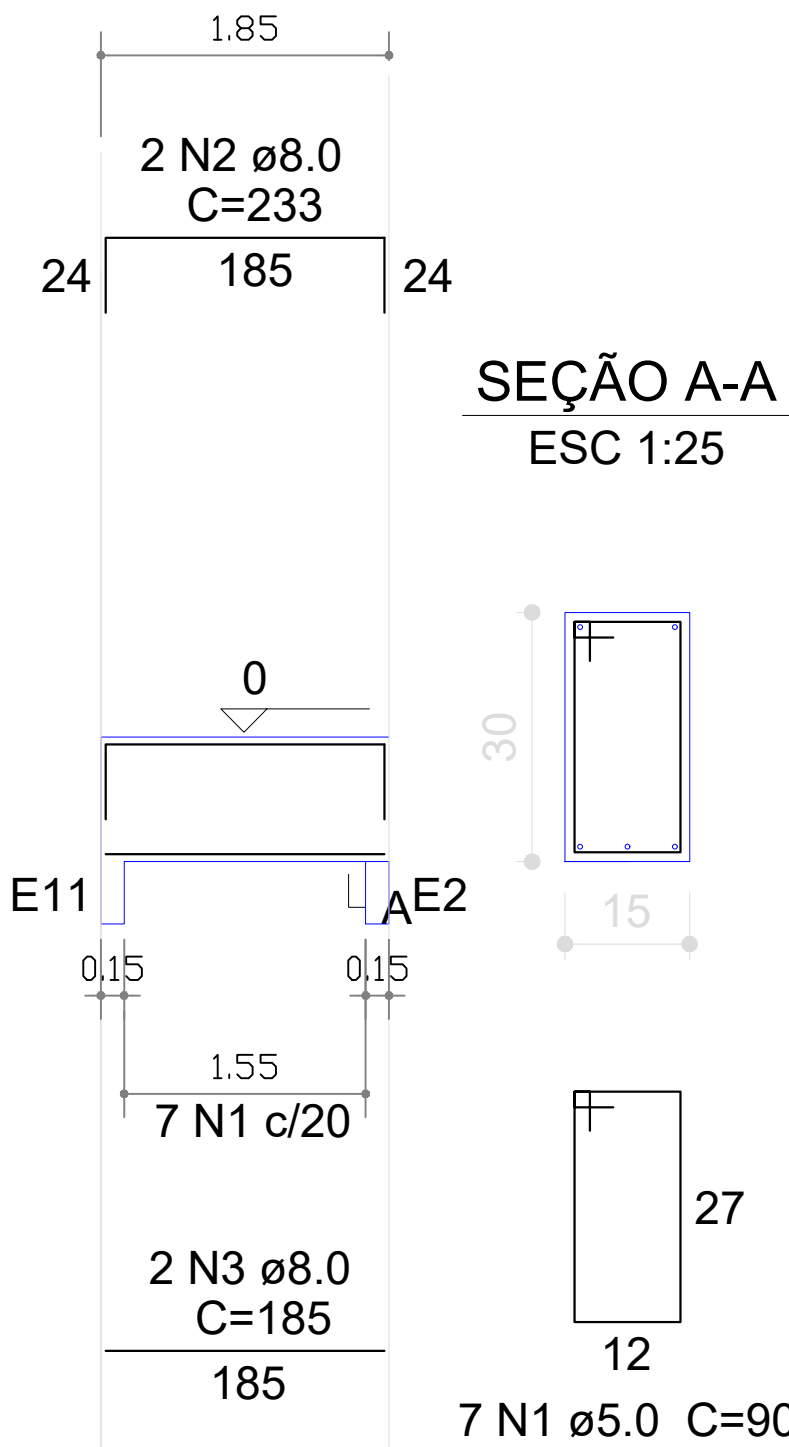

SEÇÃO A-A
ESC 1:25


VB-03

ESC 1:50

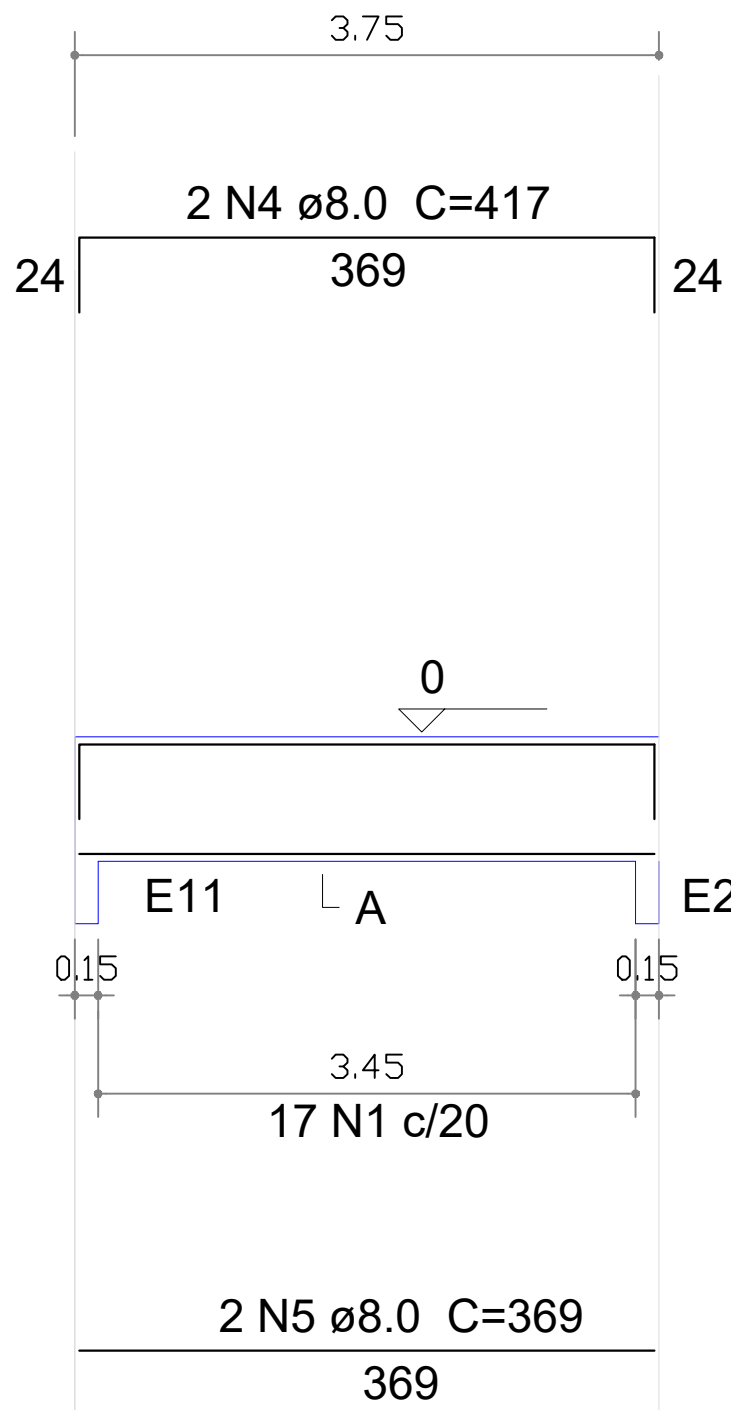

SEÇÃO A-A

ESC 1:25

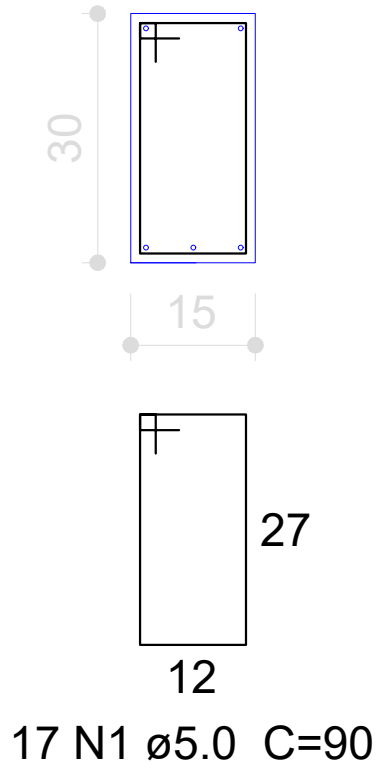

17 N1 ø5.0 C=90

HISTÓRICO DE REVISÃO: R00

00 - EMISSÃO INICIAL

QUADRO DE REVISÕES

REVISÃO	DATA	MOTIVAÇÃO	SOLICITANTE	CONTEÚDO	AUTOR
R00					

APROVAÇÃO DE PROJETO:

GERÊNCIA DE PROJETOS DE IMPLANTAÇÃO

SECRETARIA EXECUTIVA DE PLANEJAMENTO E PROJETOS HABITACIONAIS

PROJETO ESTRUTURAS JESÚPOLIS .

ENDEREÇO DA OBRA: RUA SÃO SALVADOR Nº 41, CENTRO DE JESÚPOLIS - GO

PROPRIETÁRIO:

PREFEITURA MUNICIPAL DE JESÚPOLIS - GO
CNPJ: 01.274.240/0001-47

AUTOR DO PROJETO:

PAULO HENRIQUE
ROCHFILD RODRIGUES
PEREIRA.02963653190
Assinado de forma digital por
PAULO HENRIQUE ROCHFILD
RODRIGUES PEREIRA.02963653190
ENGP CIVIL PAULO HENRIQUE ROCHFILD R. PEREIRA
CREA: 102161806-3 / GO

ADEQUAÇÃO DOS ÓRGÃOS

CONTEÚDO:

PLANTAS FORMA / DETALHES VIGAS E PILARES / ESTACAS

COORDENADAS: -15,95260 -49,37435	DESENHO: E.P.P.	ESCALA: INDICADA	FOLHA: 1/1
ÁREA REFORMA: 357,44 m²	PROGRAMA: CAD - 2024	DATA: FEV/2026	FORMATO: A1 (841x594mm)

IMPORTANTE:

ANTES DA EXECUÇÃO, VERIFICAR A COMPATIBILIDADE COM PROJETOS COMPLEMENTARES: