
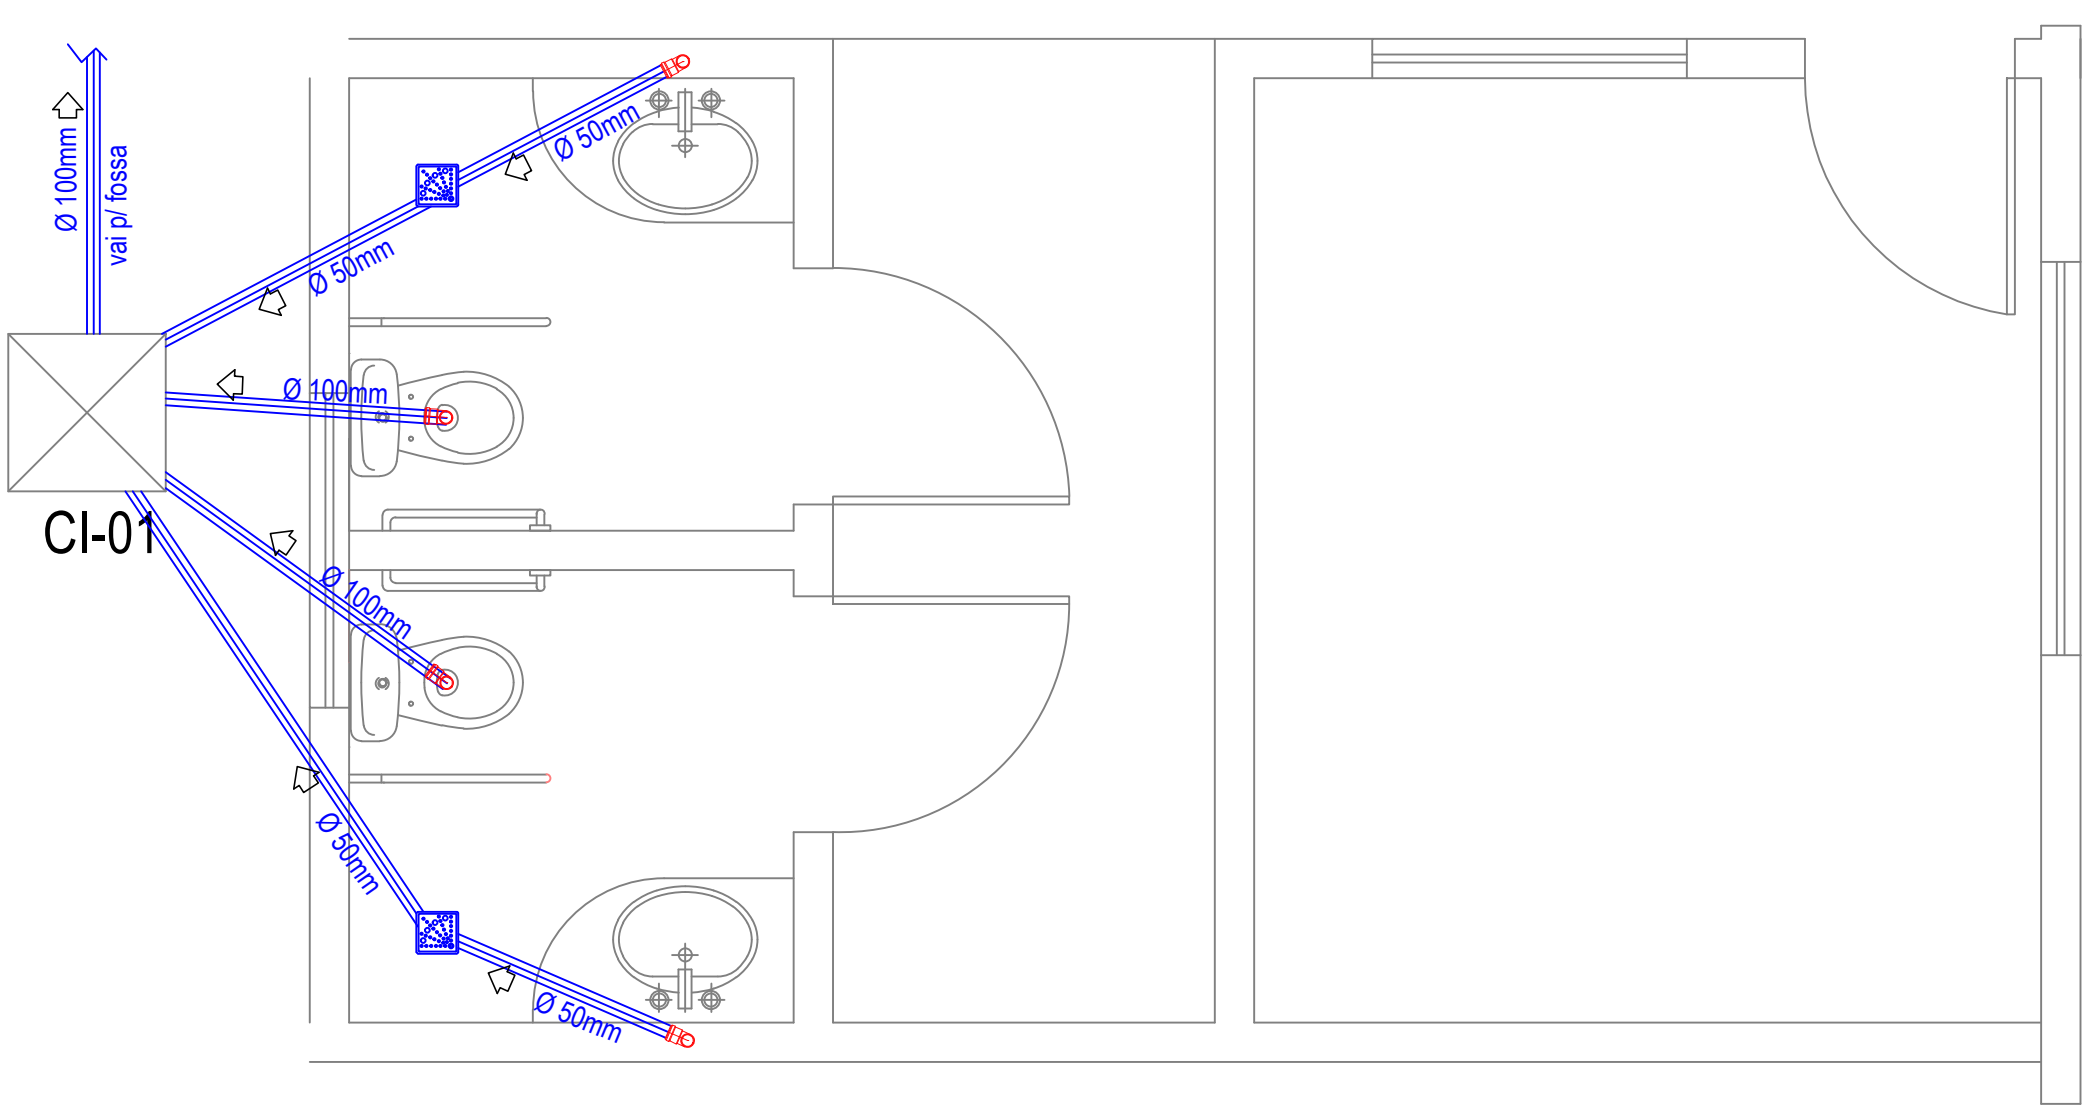


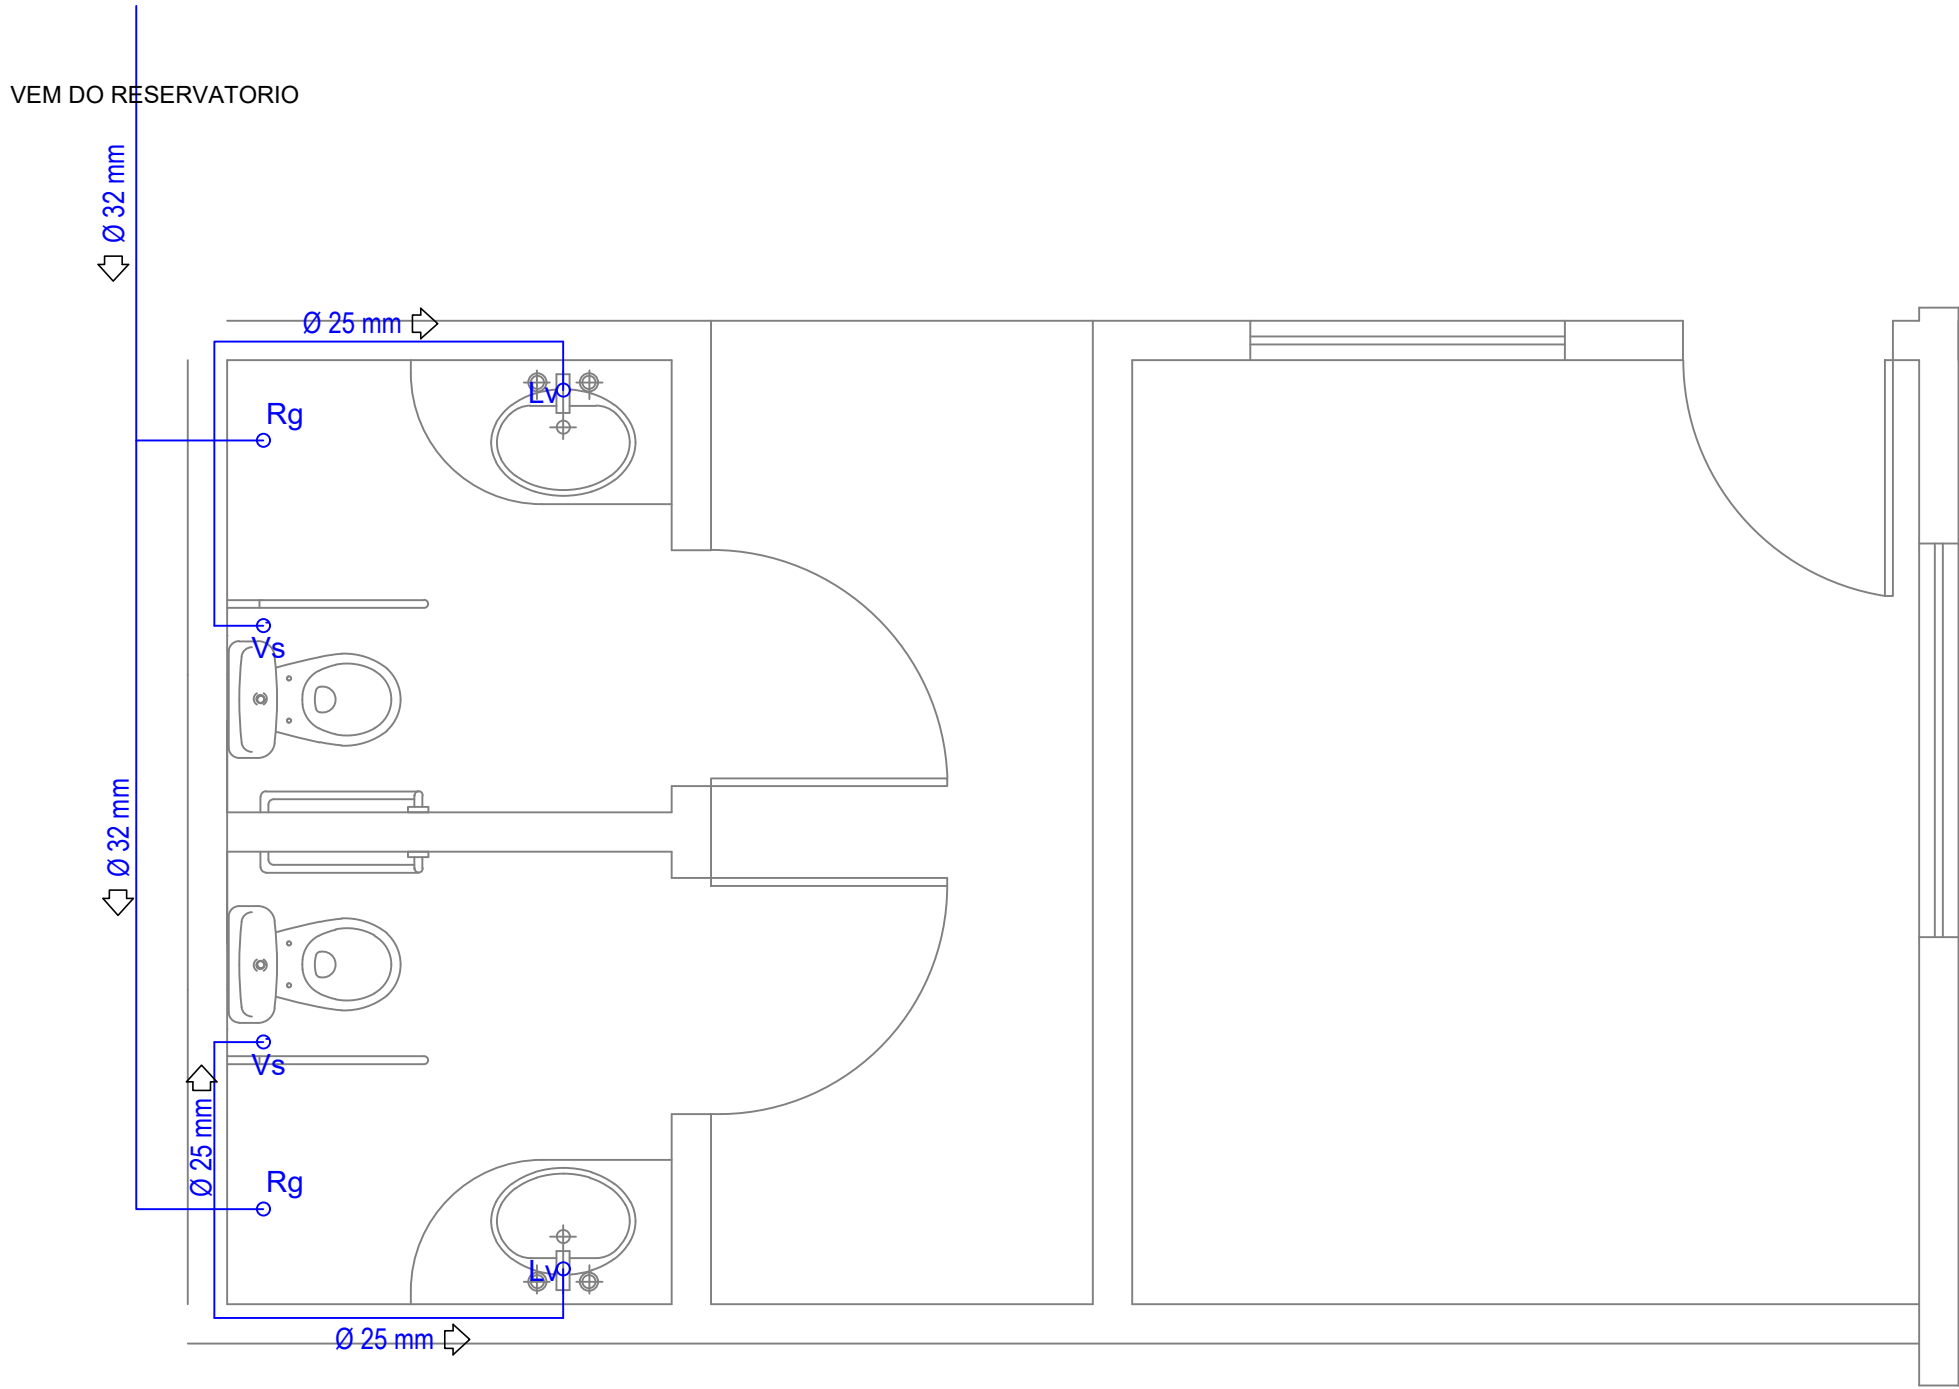

HIDRAULICO

Esc.: 1 / 50

SANITÁRIO

Esc.: 1 / 50

LISTA DE MATERIAIS ESGOTO

TUBO PVC ESG. 50 MM	M	6,13
TUBO PVC ESG. 100 MM	M	15,00
CAIXA INSPESSÃO 60X60CM	UNID	2,00
RALO SIFONADO 150 C/ GRELHA	UNID	2,00
CONJUNTO DE VENTILAÇÃO	UNID	1,00
JOELHO PVC ESG. SOLD. 50 MM 90° C/ ANEL	UNID	4,00
JOELHO PVC ESG. SOLD. 100MM 90°	UNID	2,00

LISTA DE MATERIAIS HIDRÁULICA

TUBO PVC SOLD. 32 MM	M	12,00
TUBO PVC SOLD. 25 MM	M	17,00
REGISTRO GAVETA 32MM (1") C/ ACABAMENTO CROMADO	UNID	2,00
ADAPTADOR P/ REGISTRO 32MM	UNID	4,00
BUCHA DE REDUÇÃO 32X25MM	UNID	2,00
JOELHO PVC SOLD. 90° 32 MM	UNID	2,00
TÊ PVC SOLD. 32 MM	UNID	1,00
JOELHO PVC SOLD. 90° 25 MM	UNID	6,00
JOELHO PVC SOLD. 90° 25x ¹ / ₂ " C/ BUCHA LATÃO	UNID	4,00
TÊ PVC SOLD. 25 MM	UNID	2,00
VASO SANITARIO C/ CX ACOPLADA	UNID	2,00
LAVATORIO DE GRANITO 0,50X0,60 COM CUBA LOUÇA 35X50CM	UNID	2,00
TORNEIRA P/ LAVATORIO CROMADA BANCADA	UNID	2,00
RABICHO LIGAÇÃO PVC DIAM ¹ / ₂ " COM 40CM	UNID	4,00
VALVULA P/ LAVATORIO	UNID	2,00
SIFAO DE PVC FLEX CROMADO	UNID	2,00

HISTÓRICO DE REVISÃO: R00

00 - EMISSÃO INICIAL

QUADRO DE REVISÕES

REVISÃO	DATA	MOTIVAÇÃO	SOLICITANTE	CONTEÚDO	AUTOR
R00					

APROVAÇÃO DE PROJETO:

GERÊNCIA DE PROJETOS DE IMPLANTAÇÃO

SECRETARIA EXECUTIVA DE PLANEJAMENTO E PROJETOS HABITACIONAIS

PROJETO HIDROSANITÁRIO JESÚPOLIS .

ENDEREÇO DA OBRA: RUA SÃO SALVADOR Nº 41, CENTRO DE JESÚPOLIS - GO

PROPRIETÁRIO:

PREFEITURA MUNICIPAL DE JESÚPOLIS - GO
CNPJ: 01.274.240/0001-47

PAULO HENRIQUE
ROCHFILD RODRIGUES
PEREIRA:02963653190

Assinado de forma digital por
PAULO HENRIQUE ROCHFILD
RODRIGUES PEREIRA:02963653190

AUTOR DO PROJETO:

ENGº CIVIL PAULO HENRIQUE ROCHFILD R. PEREIRA
CREA: 102161806-3 / GO

ADEQUAÇÃO DOS ÓRGÃOS

CONTEÚDO:			
PLANTAS ESGOTO / HIDRÁULICA / LISTA MATERIAIS			

COORDENADAS: -15,95260 -49,37435	DESENHO: E.P.P.	ESCALA: INDICADA	FOLHA: 1/1
ÁREA REFORMA: 357,44 m²	PROGRAMA: CAD - 2024	DATA: FEV/2026	FORMATO: A1 (841x594mm)

IMPORTANTE: ANTES DA EXECUÇÃO, VERIFICAR A COMPATIBILIDADE COM PROJETOS COMPLEMENTARES: