

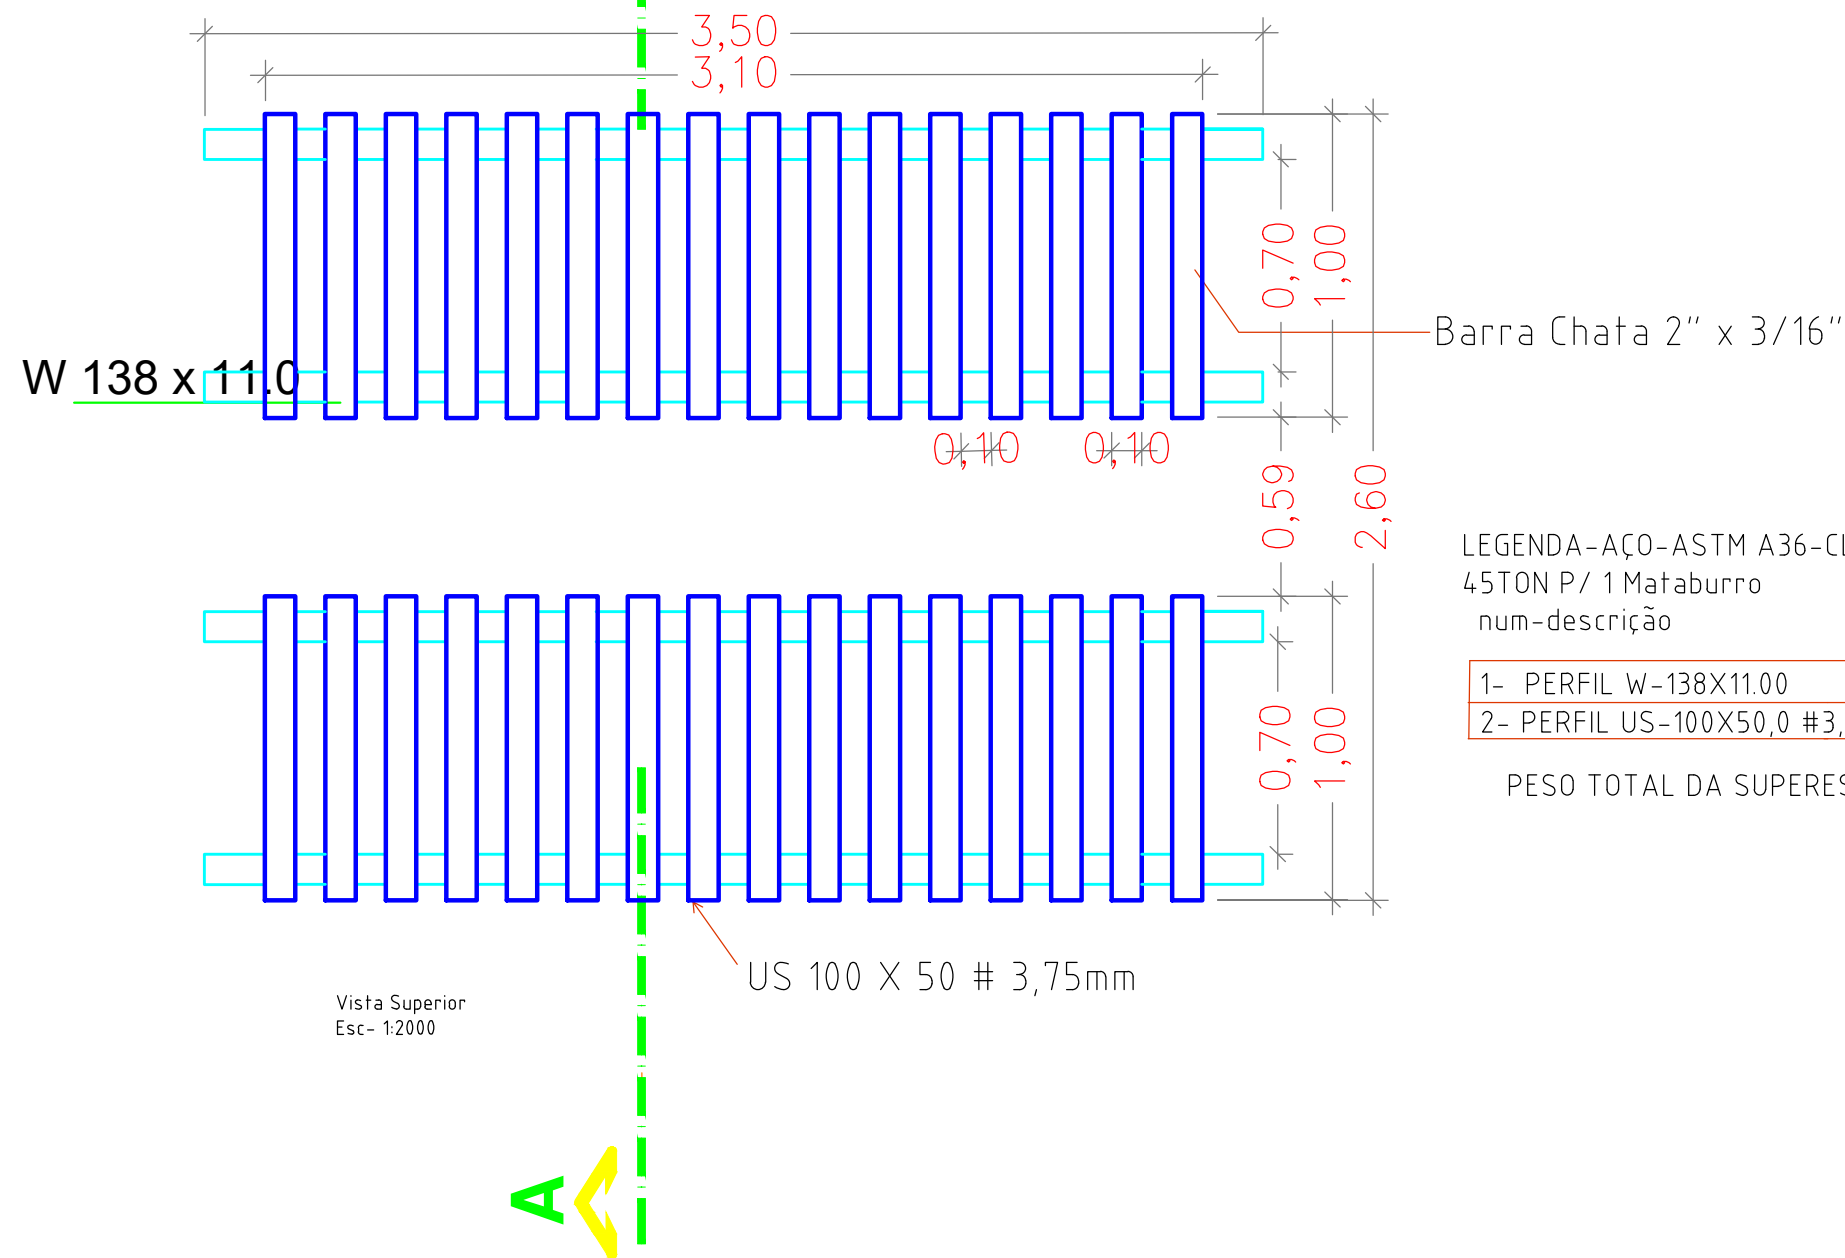
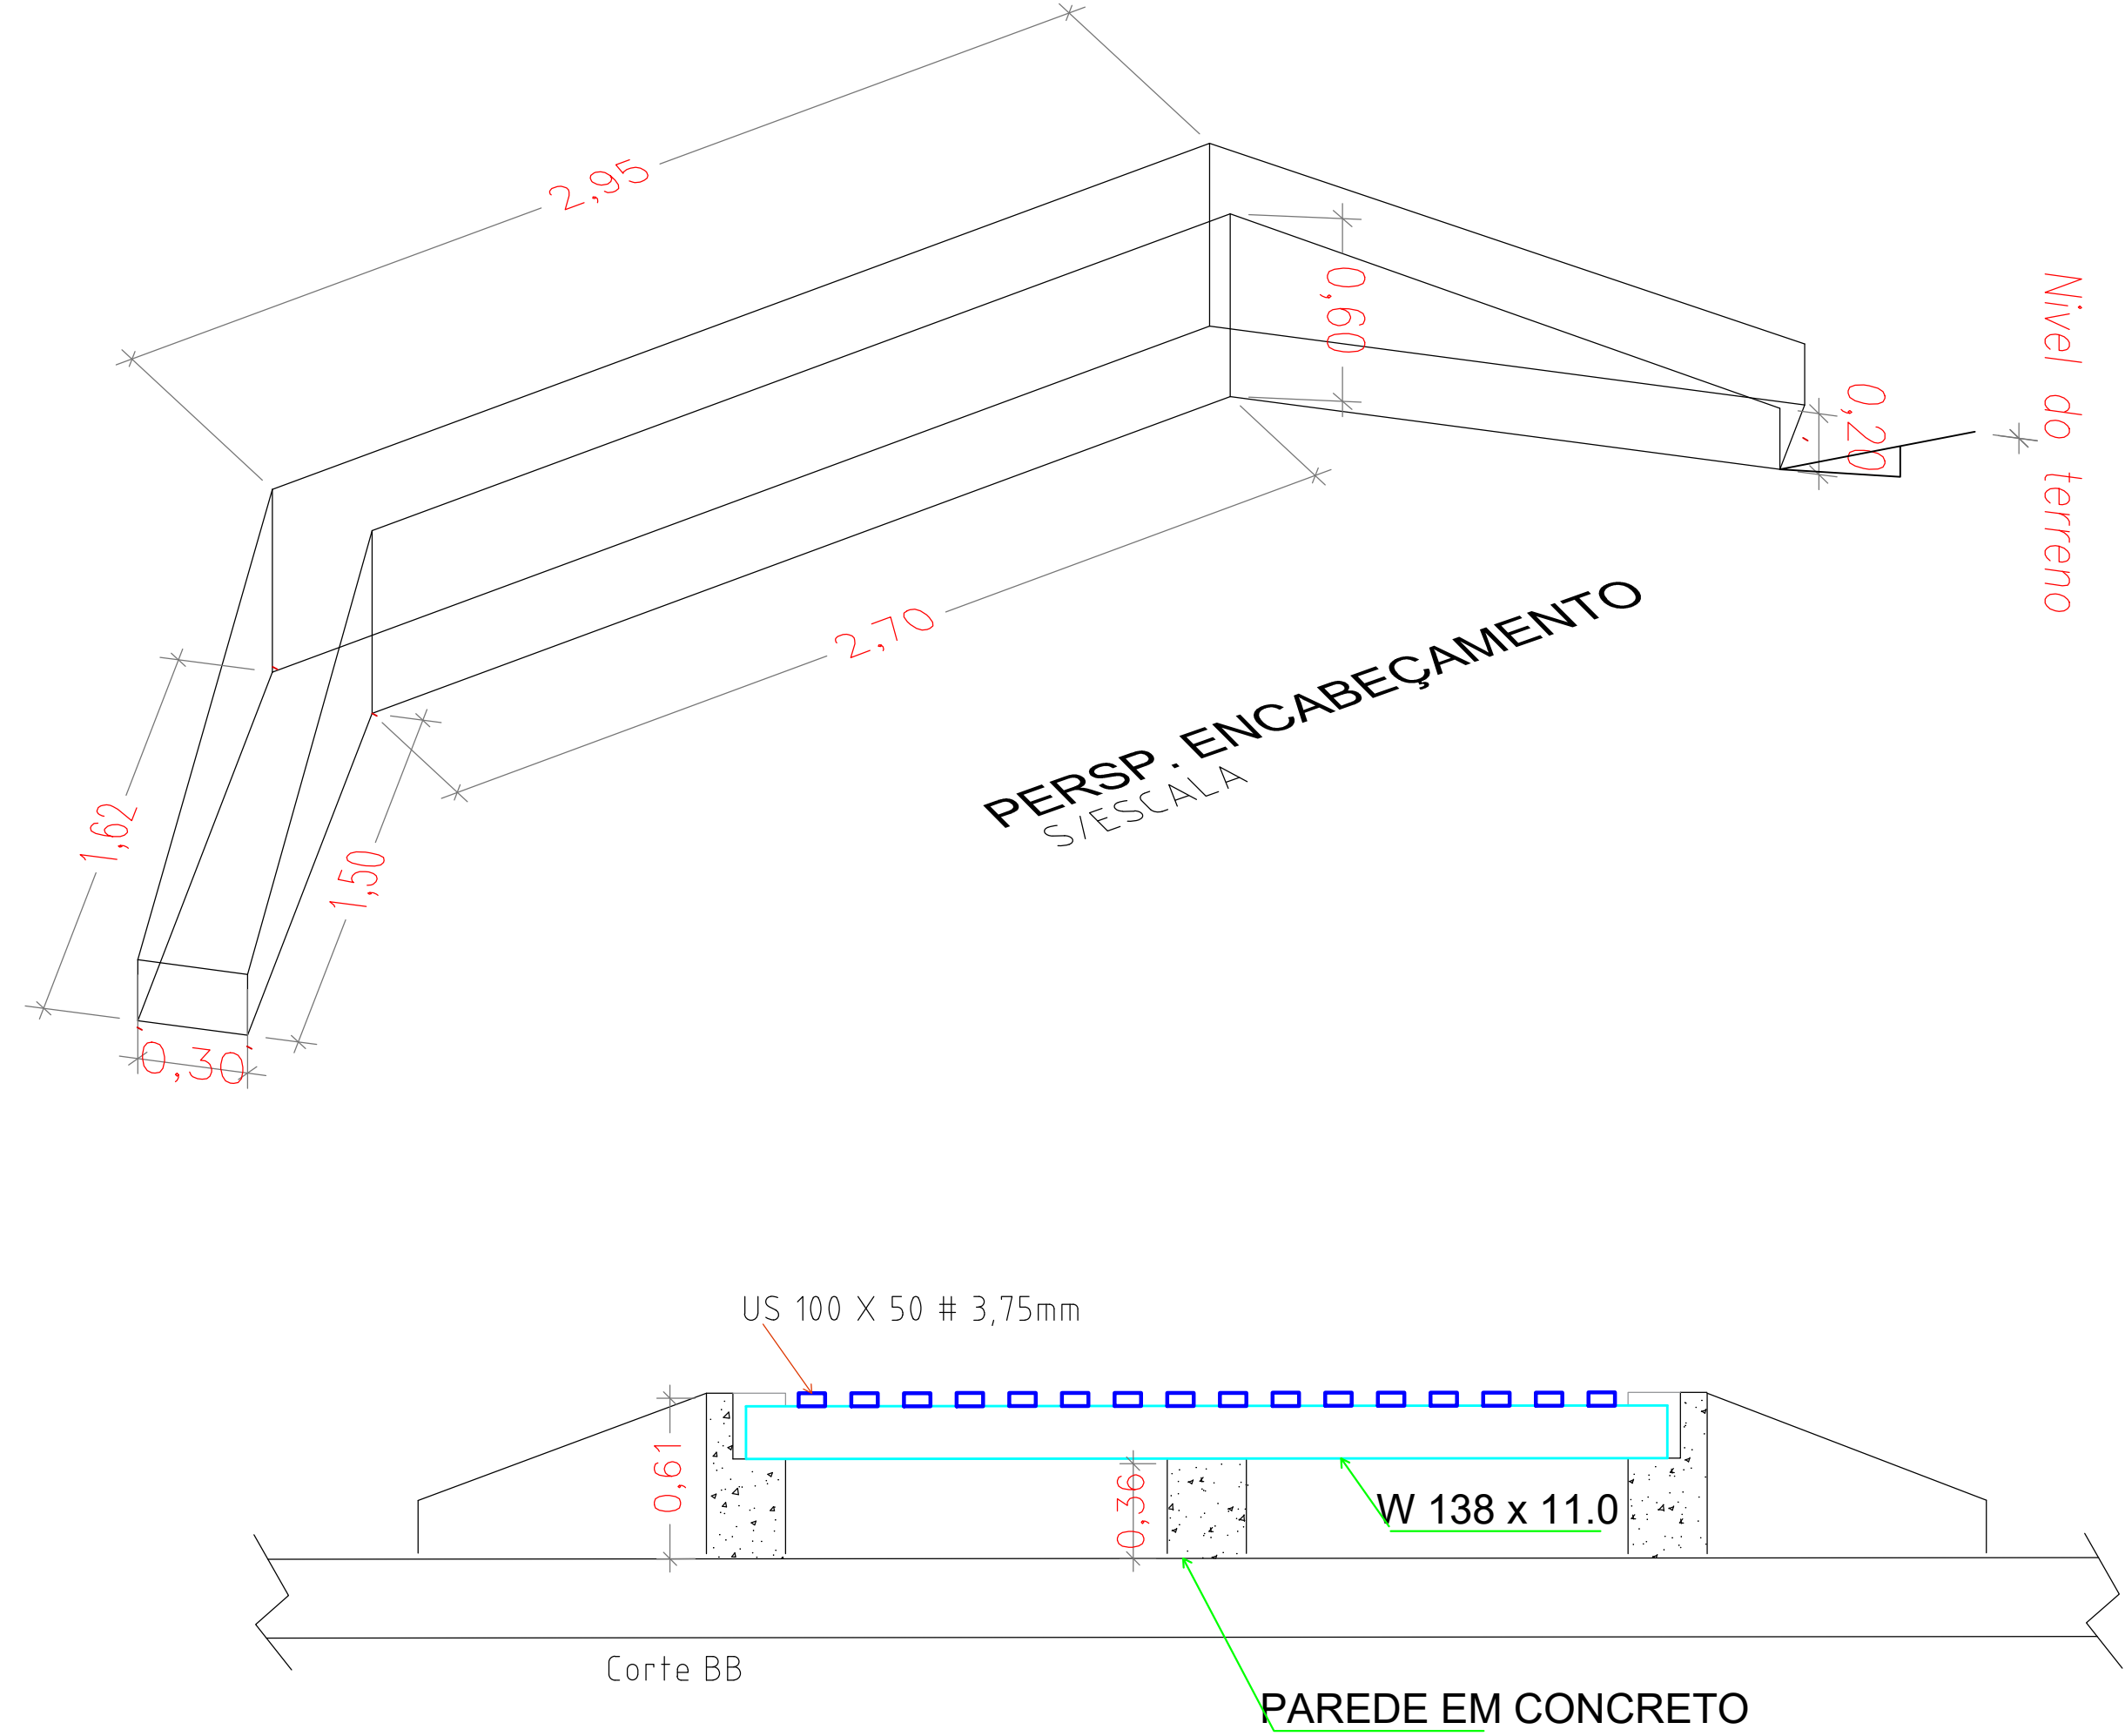
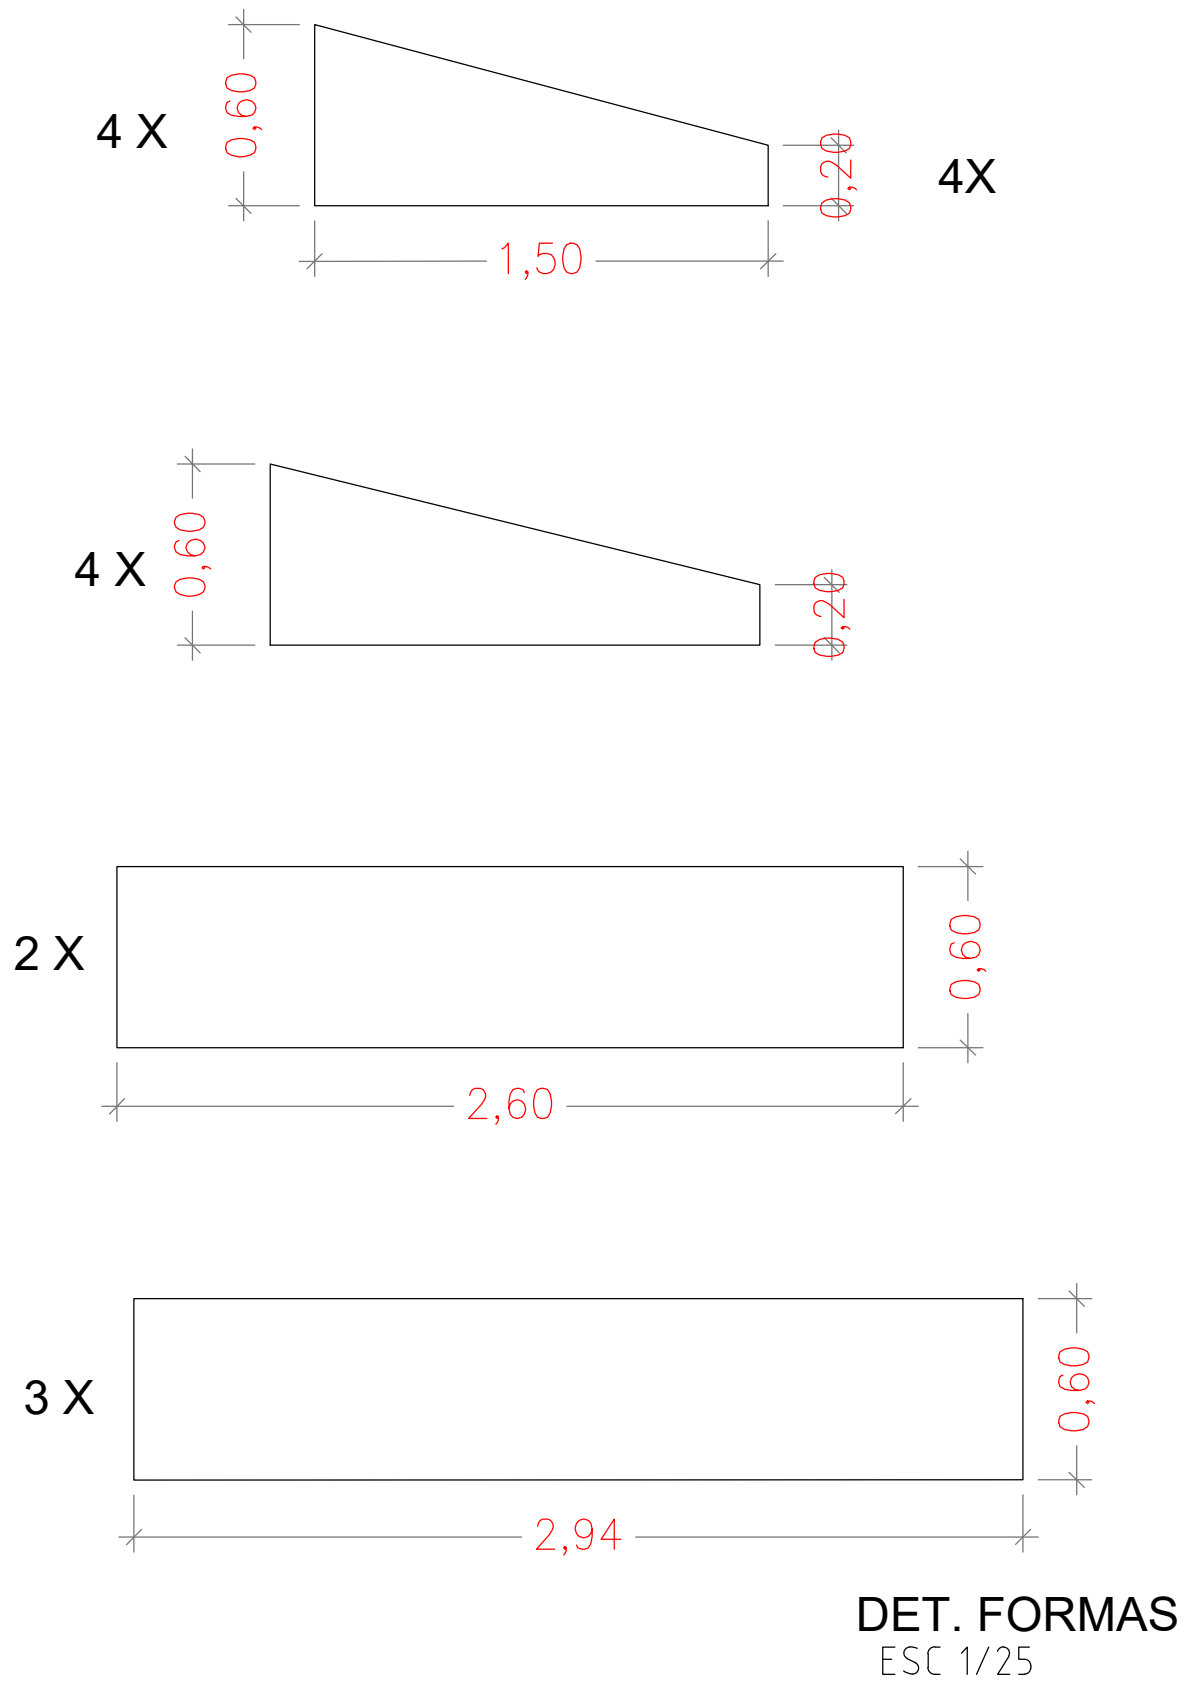
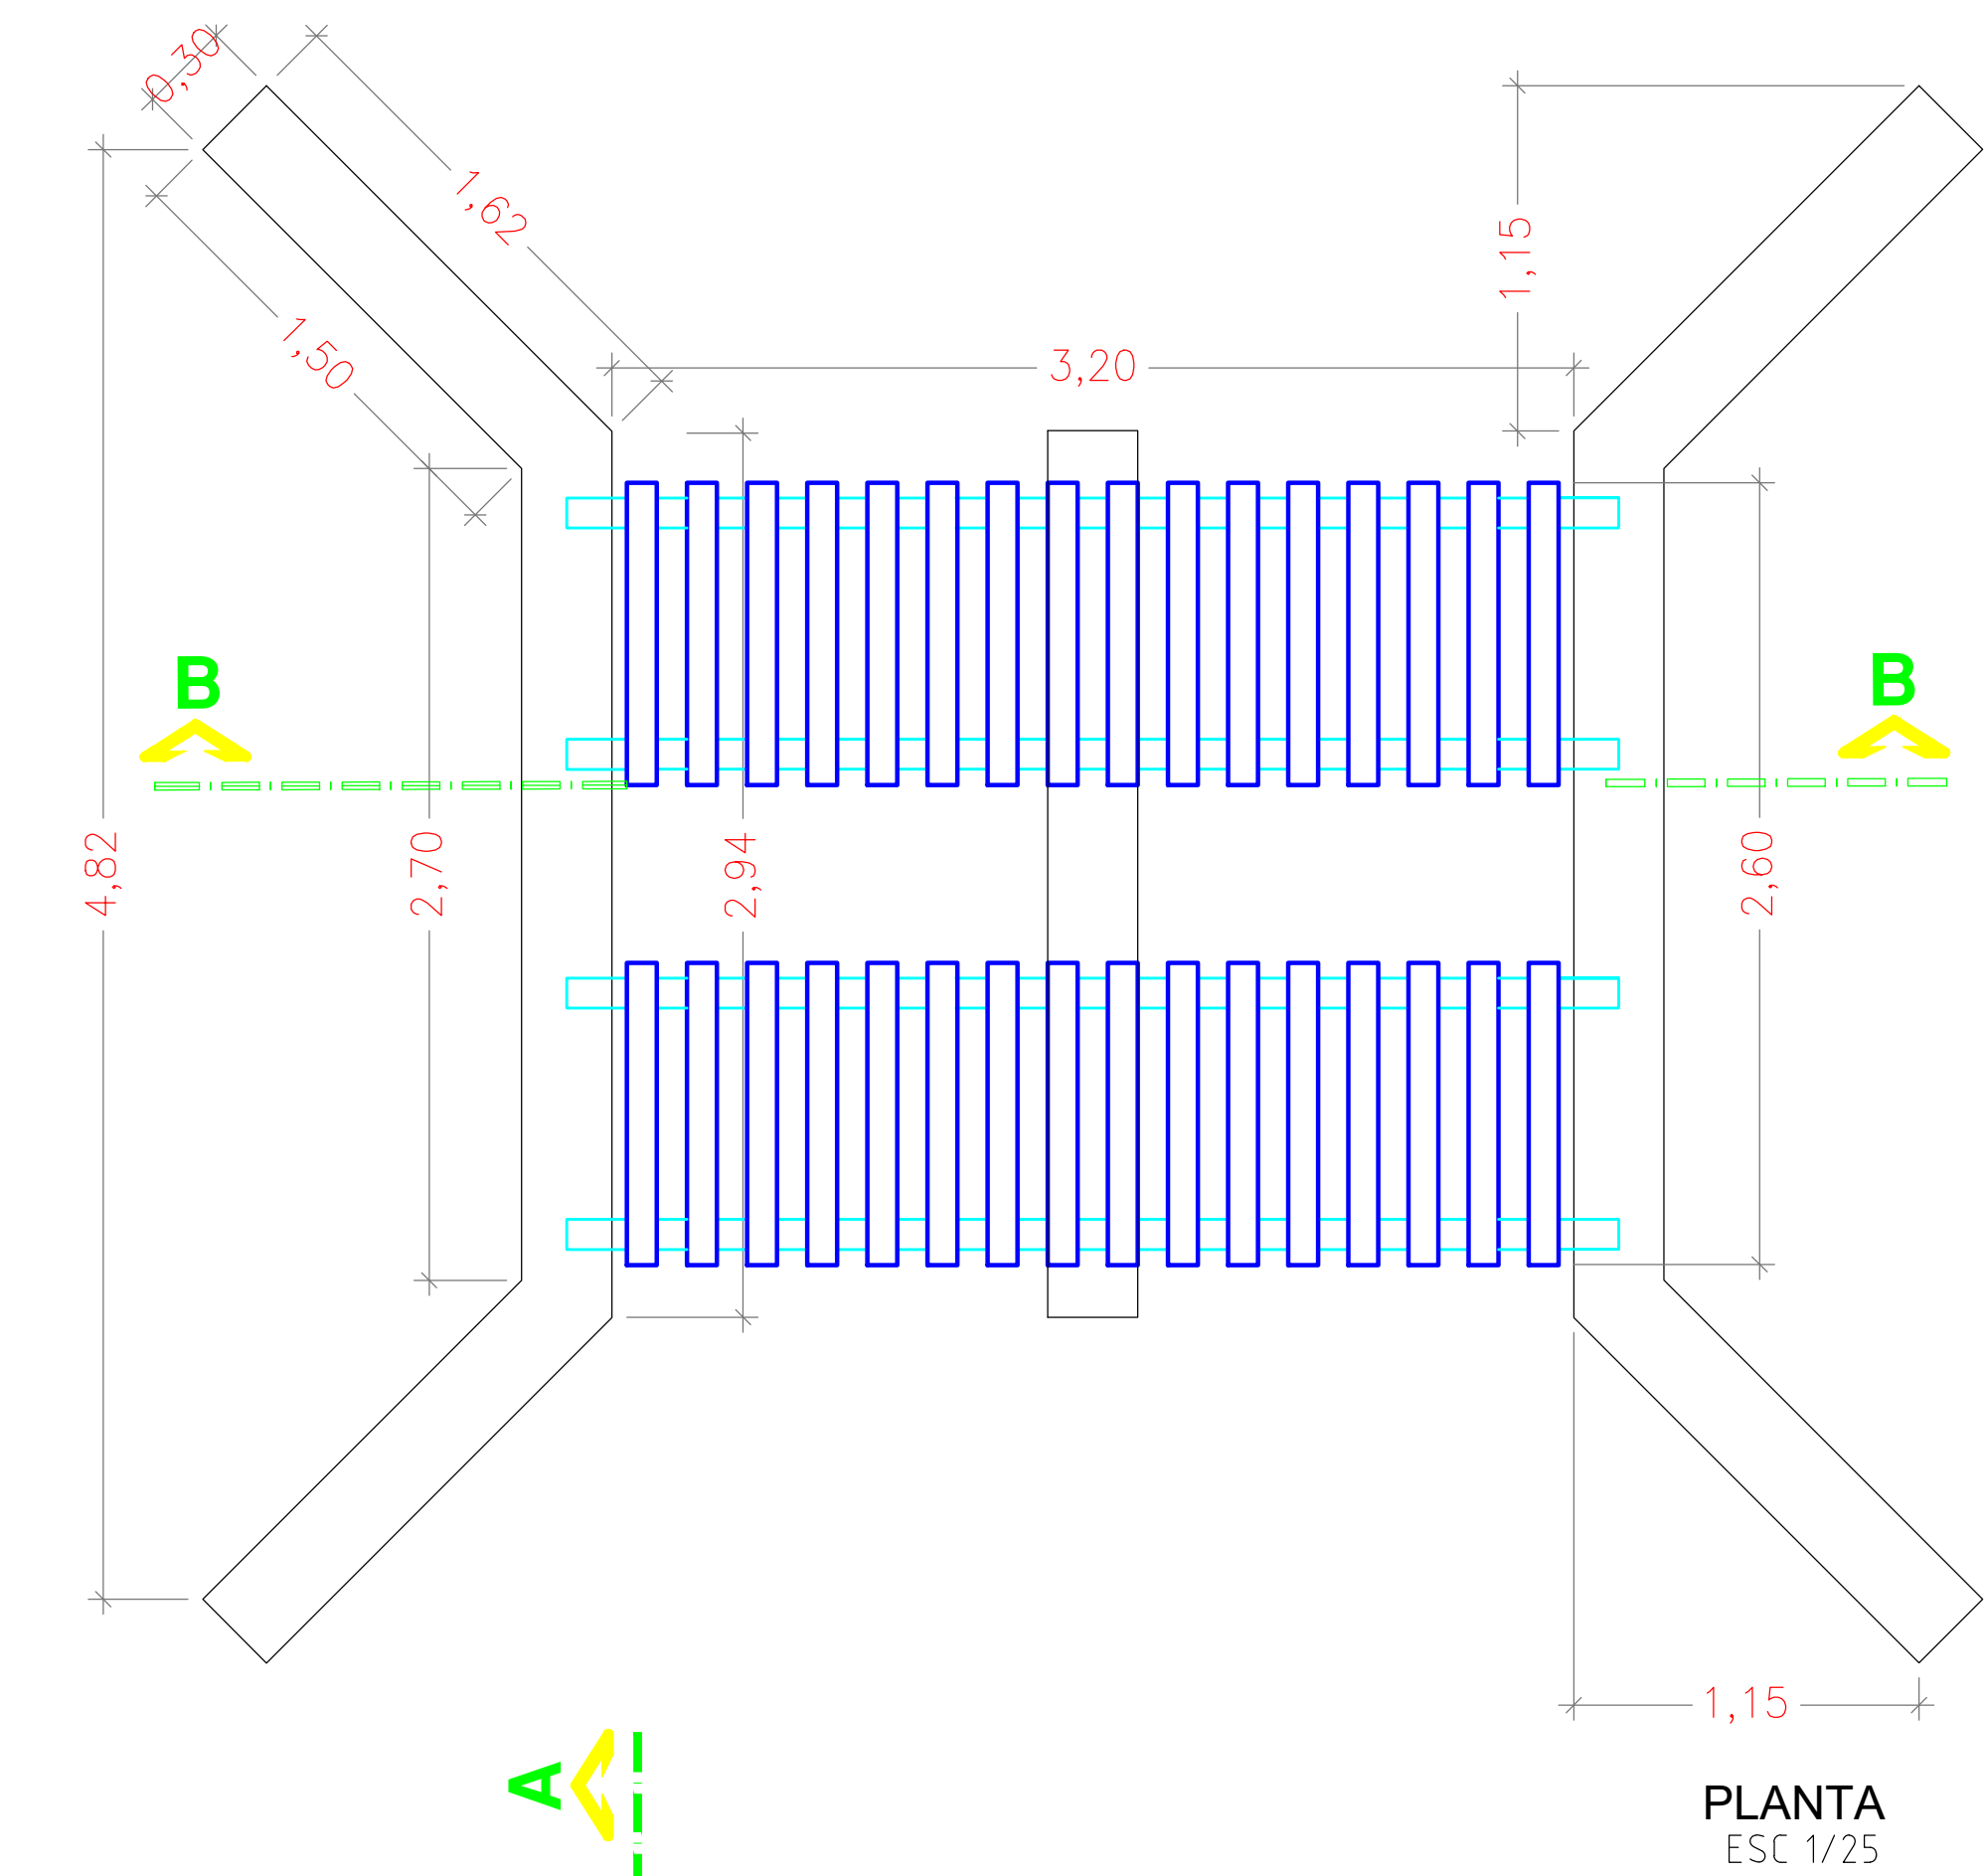
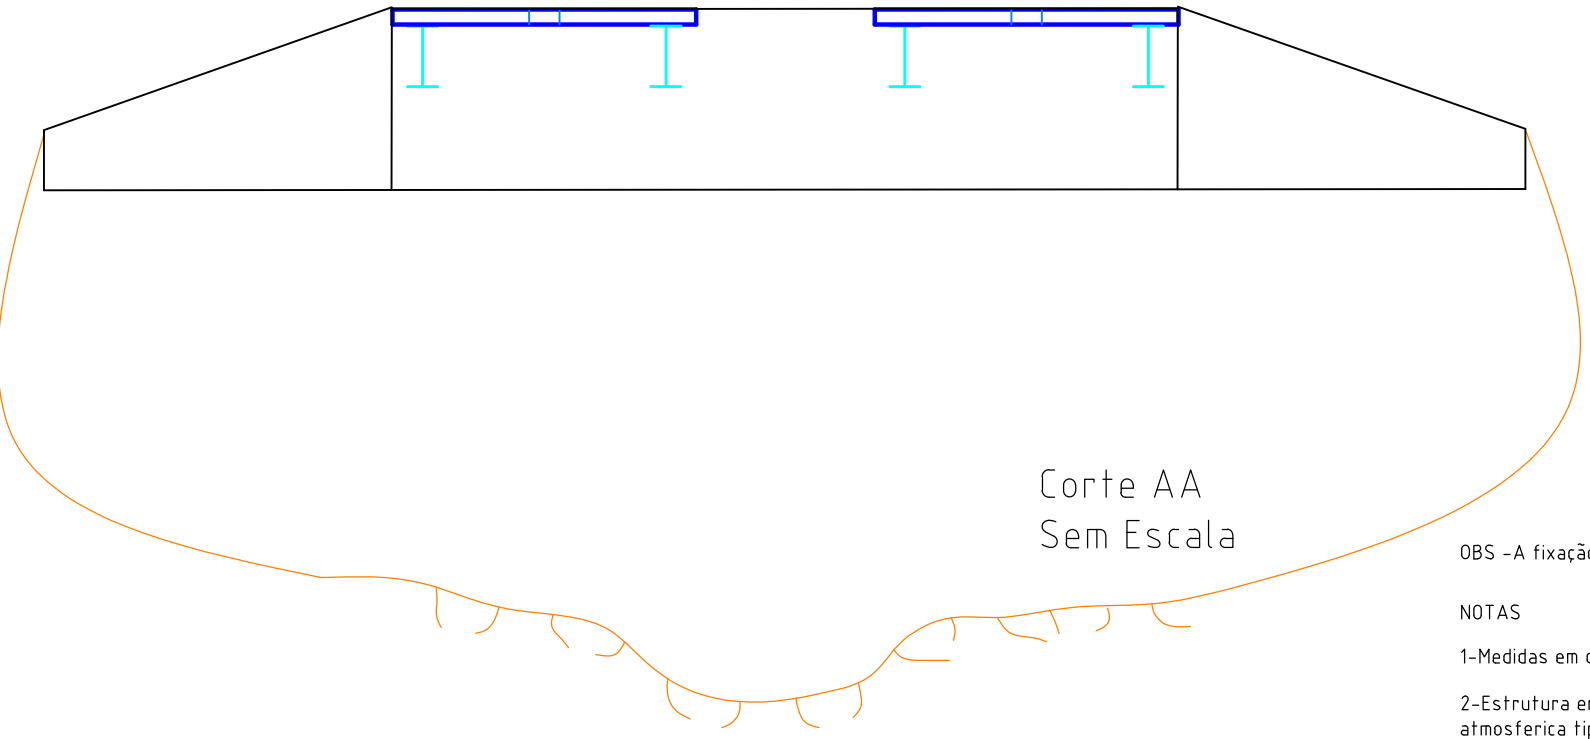
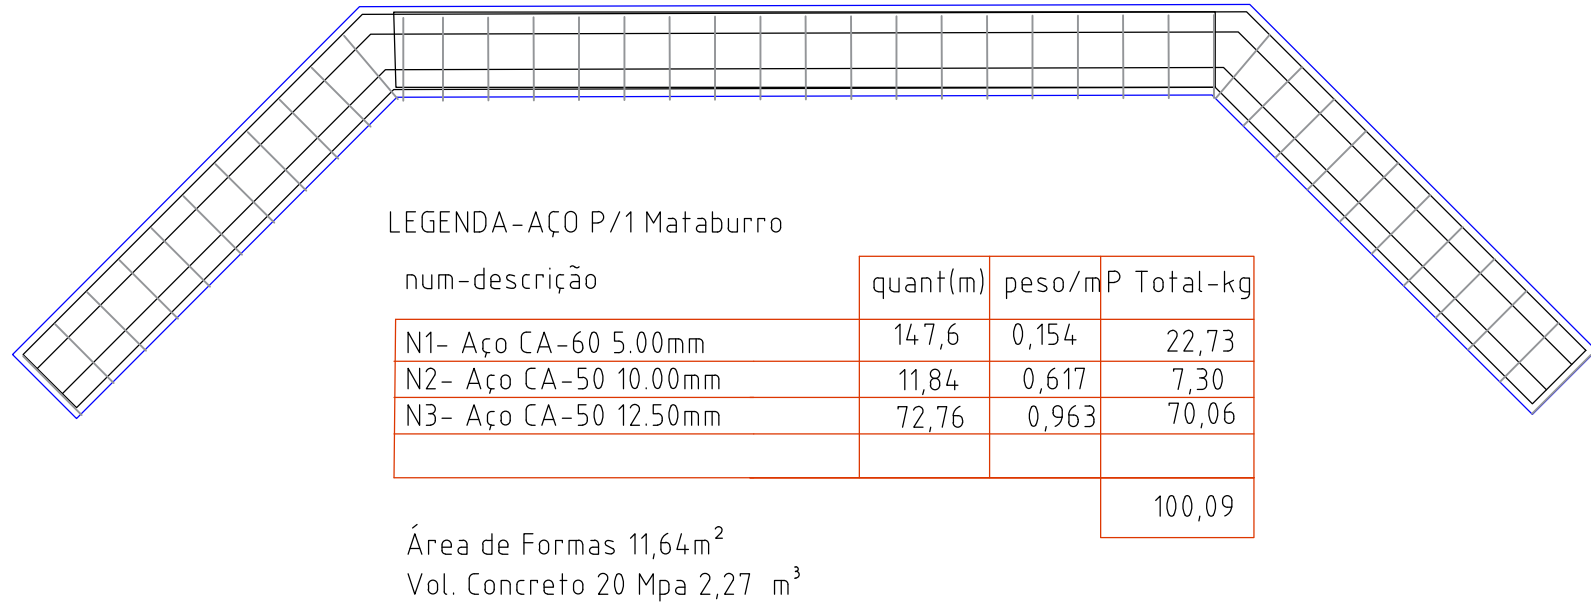


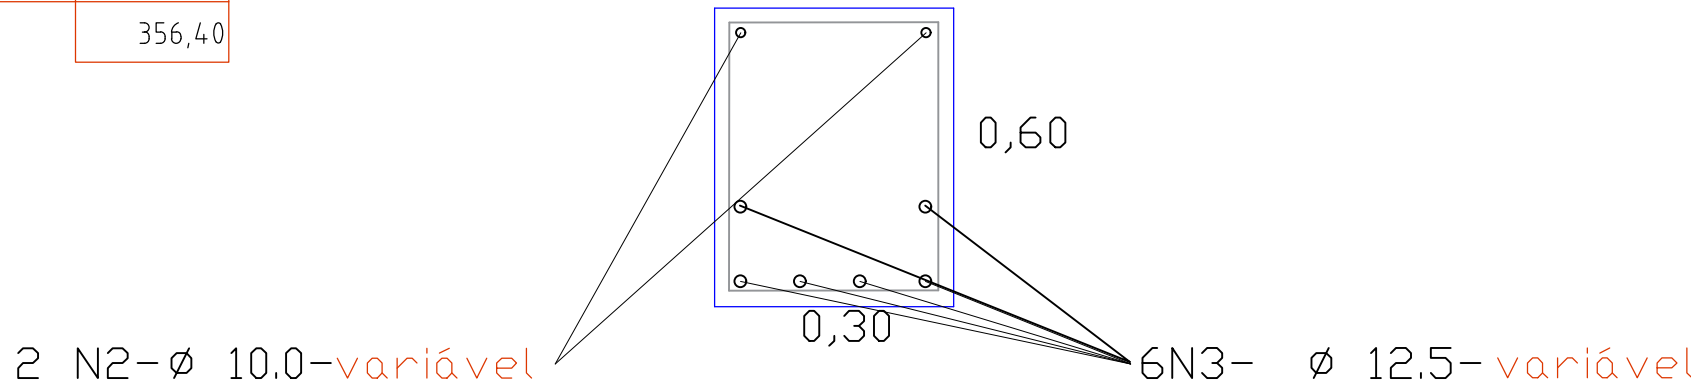

LEGENDA-AÇO-ASTM A36-CLASSE 45TON P/ 1 Mataburro

num-descrição	quant(m)	peso/m	P Total-kg
1- PERFIL W-138X11.00	14,00	13,00	182,00
2- PERFIL US-100X50,0 #3,75mm	32,00	5,45	174,40
PESO TOTAL DA SUPEREST.			356,40

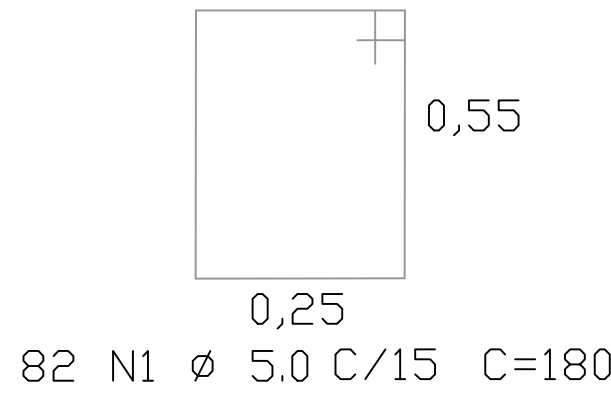

OBS - A fixação será através de solda em ELETRODO adequado para o Aço ASTM A36.

NOTAS

1-Medidas em cm

2-Estrutura em Aço de Baixa Liga, alta resistencia mecanica e resistente a corrosão atmosférica tipo ASTM A36,com limite de escoamento $F_y > 345MPa$.



PREFEITURA MUNICIPAL DE JESÚPOLIS
Praça Luis de Matos, nº 100 - CENTRO - JESÚPOLIS

Dados do projeto:

Projeto: Aquisição de Mata Burros no Município

Proprietário: Prefeitura Municipal de Jesópolis - Goiás

Endereço: Praça Luis de Matos Nº100 - CENTRO

Número da ART do Projeto: 1020180259454

Número do SINCONV:

Número do contrato de repasse: recurso próprio

Dados da obra:

Obra: Aquisição de Mata Burros no Município

Endereço: Estradas Vicinais, Zona Rural, Jesópolis - Goiás

Descrição da obra/serviço: Construção de mata burros nas estradas vicinais na zona rural do Município de Jesópolis - Goiás.

Informações desta prancha:

Conteúdo:	Data:	Prancha:
Planta baixa	27/09/2026	
Cortes A-A / B-B	Área:	
Perfil Longitudinal	-	
Legenda	Escala:	
Detalhes	indicada	
	Desenho:	

Assinaturas:

Proprietário:

Autor do projeto :

PREFEITURA MUNICIPAL DE JESÚPOLIS - GOIÁS

PAULO HENRIQUE ROCHFILD RODRIGUES
PEREIRA 02963653190

Assinado de forma digital por PAULO HENRIQUE ROCHFILD RODRIGUES PEREIRA 02963653190

PAULO HENRIQUE ROCHFILD R. PEREIRA
CREA: 102161806-3 / GO