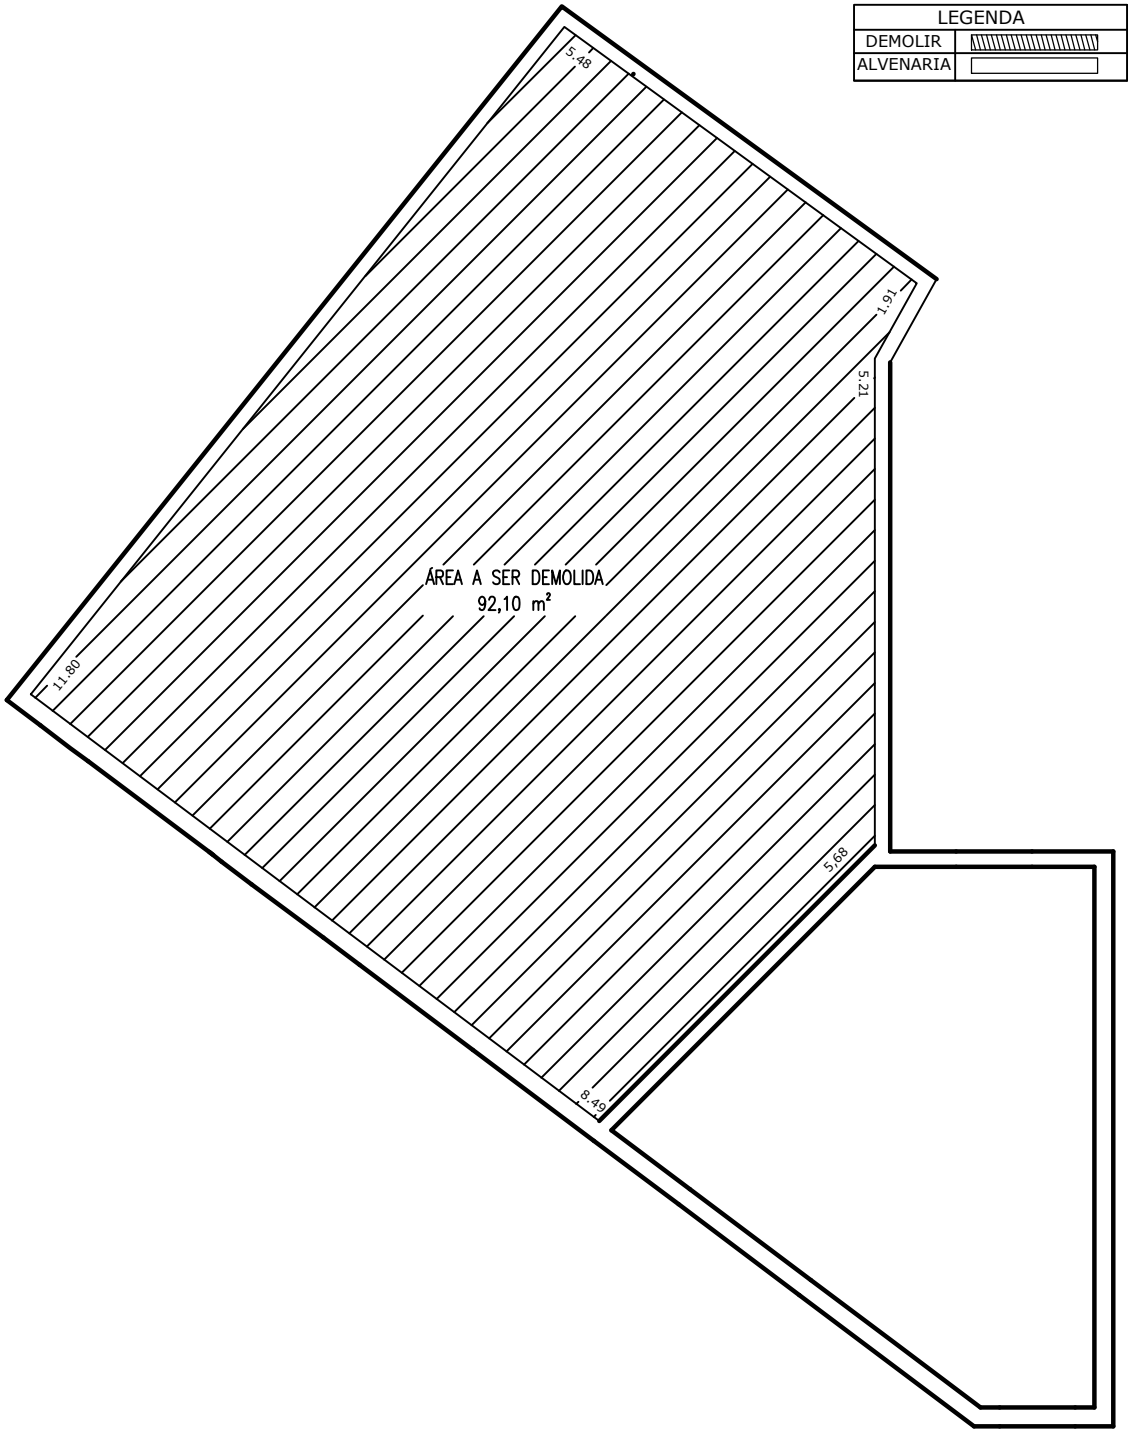

Croqui do telhado a ser demolido
Esc.: 1/100

LEVANTAMENTO DE ÁREA DE TELHADO A SER DEMOLIDA

LOCAL: LABORATÓRIO DE ANÁLISES CLÍNICAS DO HOSPITAL MUNICIPAL SÃO SEBASTIÃO DE VARRE-SAI

ENDEREÇO - RUA OTÁVIO MONERAT, 10, CENTRO, VAR

PROPRIETÁRIO:	ENGENHEIRO
PREFEITURA DE VARRE-SAI/RJ	DARCKSON SILVA MENDES CREA - RJ: 2022102754

gov.br
Documento assinado digitalmente
DARCKSON SILVA MENDES
Data: 09/03/2026 14:46:06-0300
Verifique em https://validar.iti.gov.br

ESCALA: INDICADA	DATA: 02/2026	PRANCHA: ÚNICA