


QUADRO DE ESQUADRIAS		
JANELAS/ BASCULANTES		
B1	0,40 X 0,40 M	FERRO/ VIDRO
B2	0,80 X 0,60 M	FERRO/ VIDRO
B3	1,20 X 0,75 M	FERRO/ VIDRO
B4	1,60 X 0,75 M	FERRO/ VIDRO
J1	1,50 X 1,20 M	MADEIRA
J2	1,00 X 1,00 M	FERRO
PORTAS		
P1	0,80 X 2,10 M	MADEIRA ALMOFADADA
P2	0,60 X 2,10 M	MADEIRA ALMOFADADA
P3	0,60 X 1,60 M	MADEIRA ALMOFADADA
P4	1,00 X 2,00 M	FERRO GRADE
P5	1,20 X 1,50 M	FERRO GRADE

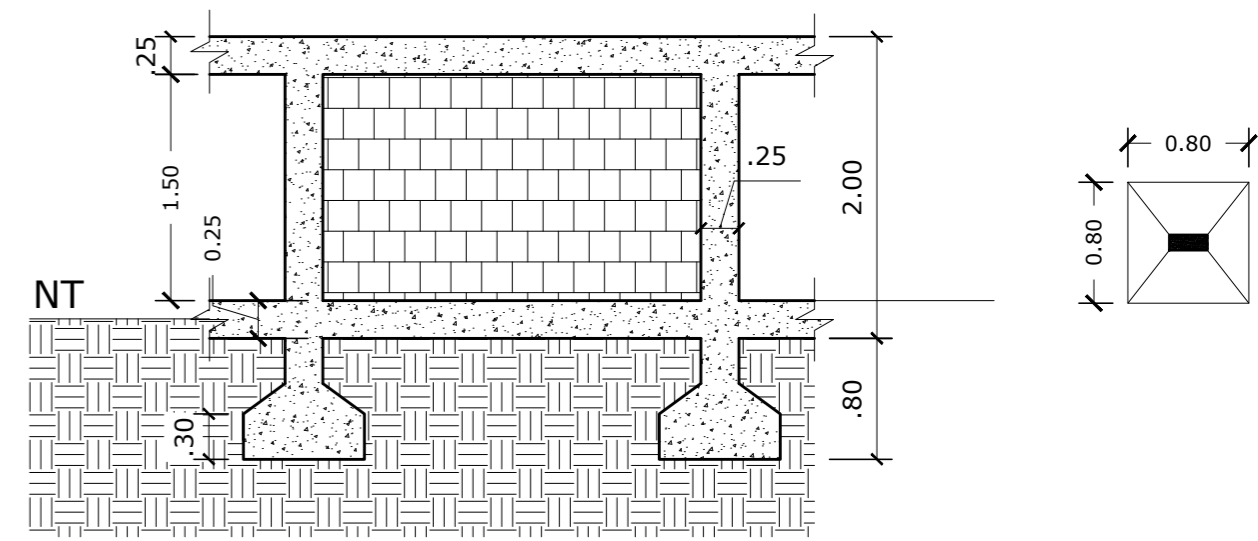

02/03 DETALHE MURO  
ESC. 1/50

01/03 PLANTA BAIXA  
ESC. 1/100

**ESTADO DO RIO DE JANEIRO**  
**PREFEITURA MUNICIPAL DE VARRE SAI**  
**SETOR DE ENGENHARIA**

**ESCOPO:** PROJETO PARA REFORMA DA ESCOLA MUNICIPAL CÓRREGO DA AURORA.

**ENDEREÇO:** COMUNIDADE CÓRREGO DA AURORA, ZONA RURAL DO MUNICÍPIO DE VARRE SAI/ RJ.

**DATA:** JUNHO DE 2026

**ESCALA:** INDICADAS

**ASSUNTO:** PLANTA BAIXA.

**01/01**  
Nº. DO DESENHO


**ASSINATURAS:**

\_\_\_\_\_  
Prefeito de Varre Sai-RJ


\_\_\_\_\_

QUADRO DE ÁREAS	
<b>TOTAL</b>	<b>00m²</b>

**CARIMBOS:**

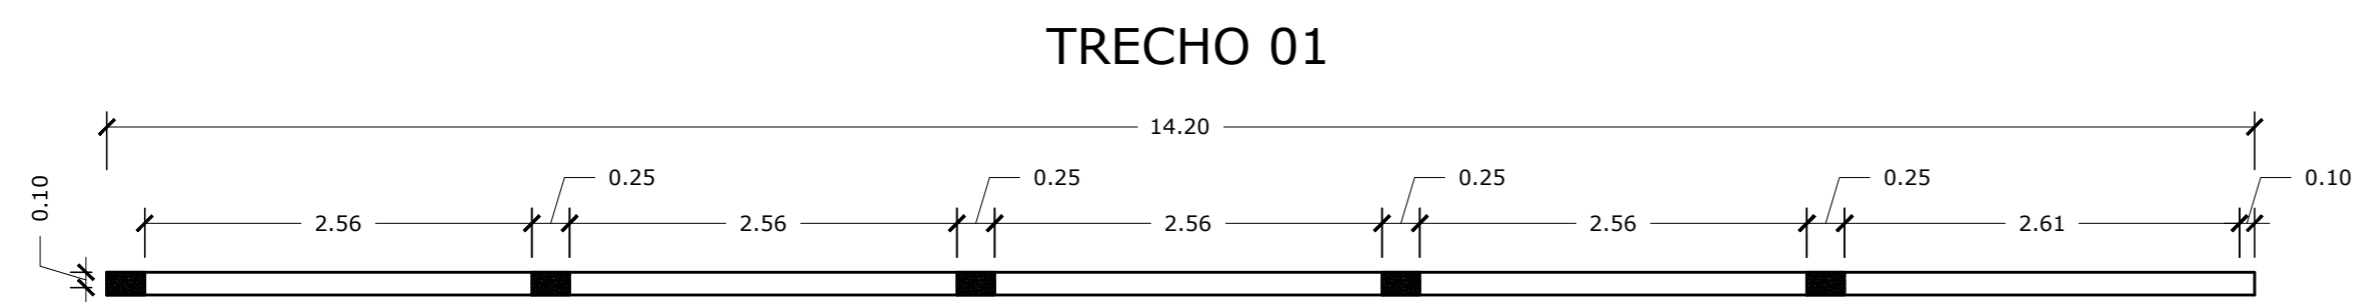

03/03 PLANTA BAIXA - MURO  
ESC. 1/50

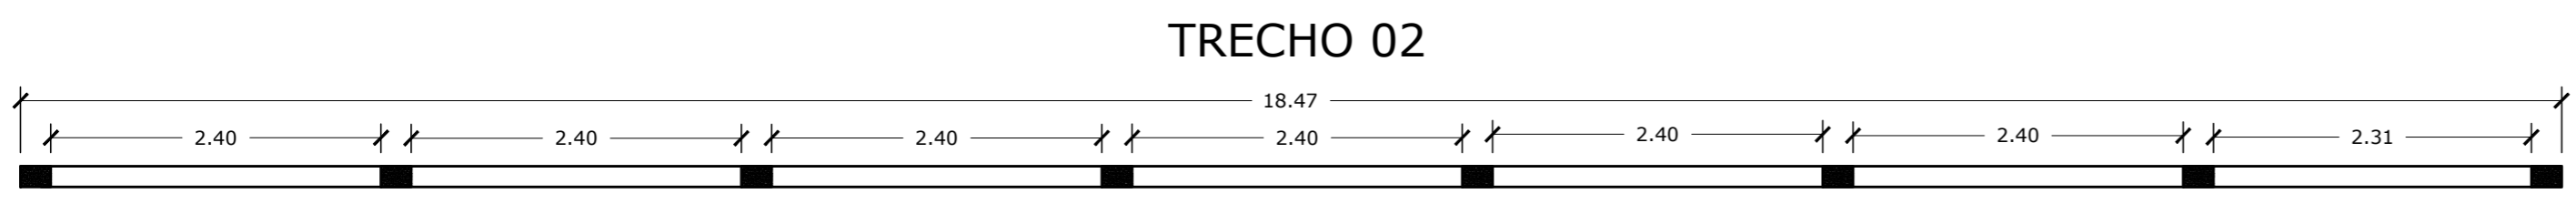

REVISÃO Nº.	DATA	MODIFICAÇÃO	DESENHO	AUTOR
01	02/09/2019	REVISÃO - REFOROMA	LUANA	LUANA MARTINS
00	02/09/2019	EMIÇÃO INICIAL	LUANA/ VIVIANNE	JOSÉ A. DA SILVA NETTO