


## DETALHE 02 ( DRENOS )

ESC. \_\_\_\_\_ 1/50

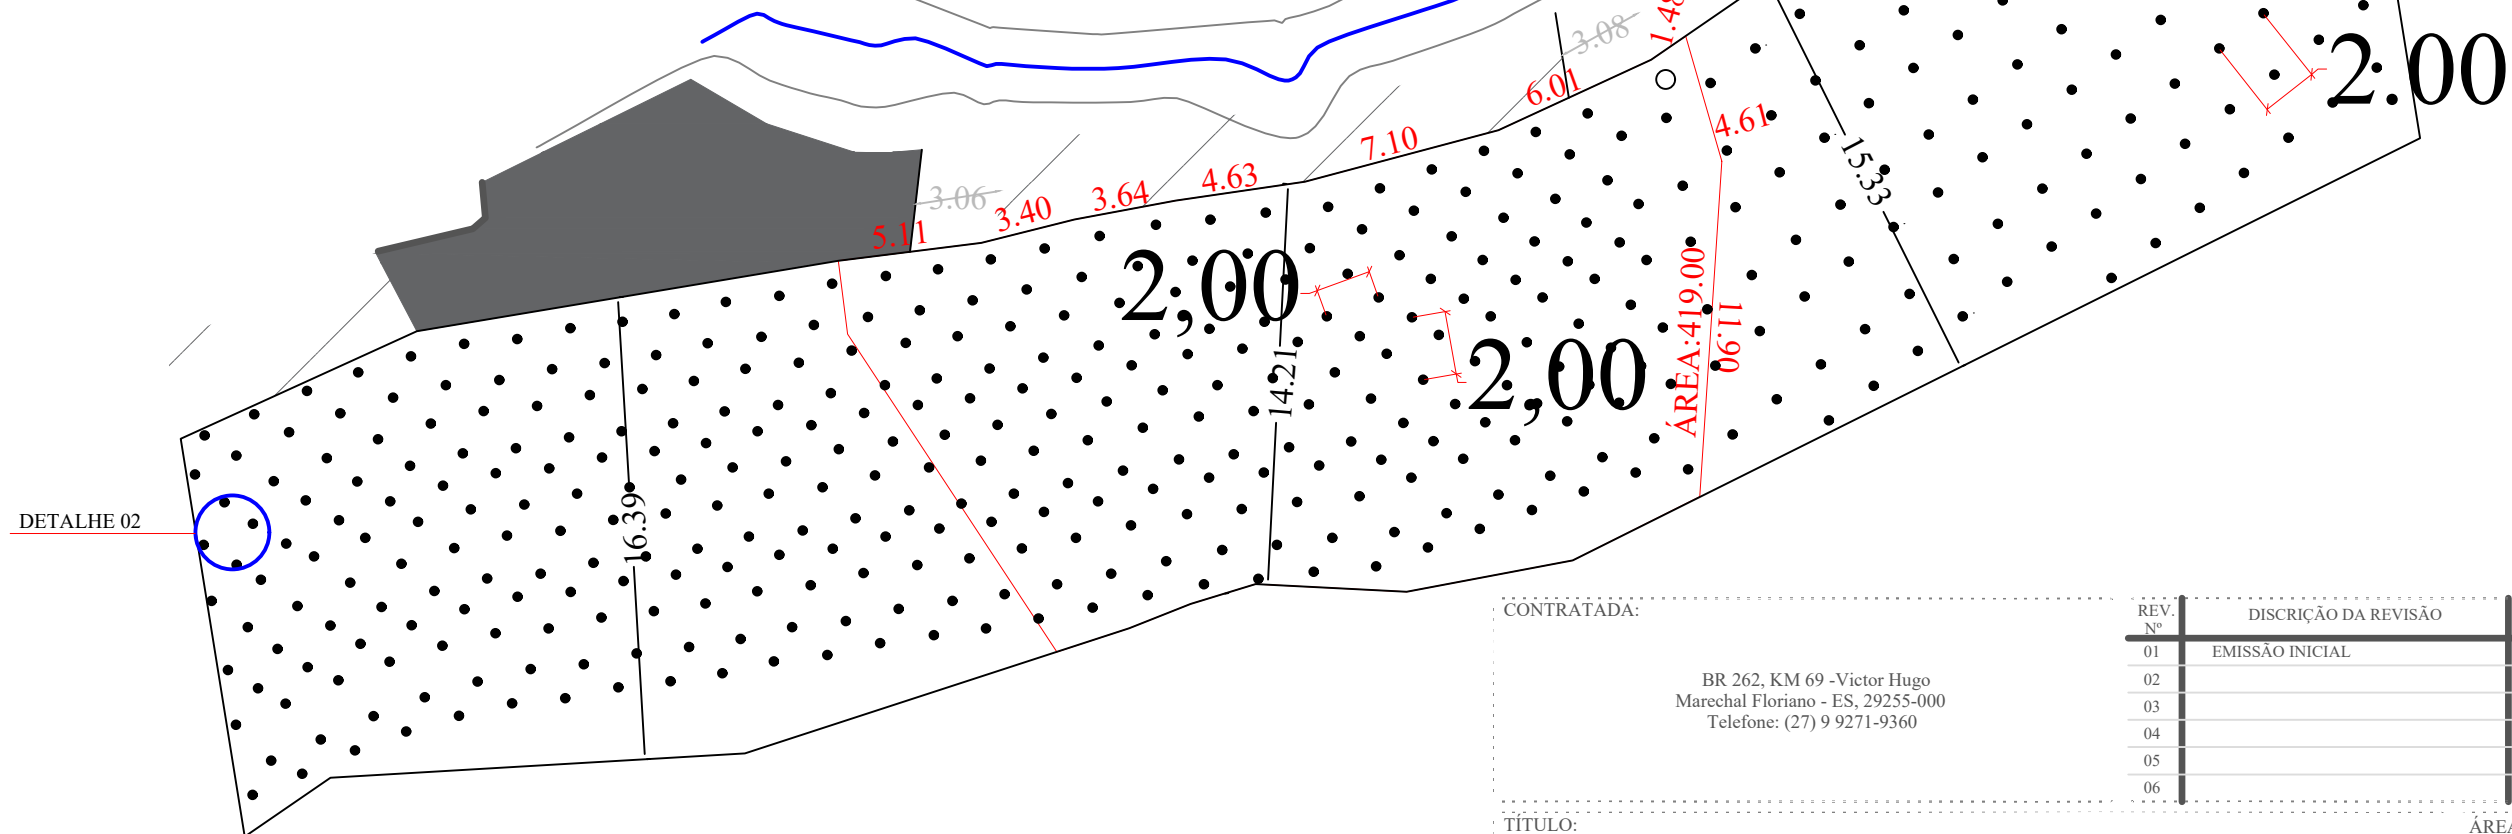

## PLANTA DOS DRENOS

ESC. \_\_\_\_\_ 1/250

CONTRATADA:

BR 262, KM 69 -Victor Hugo  
Marechal Floriano - ES, 29255-000  
Telefone: (27) 9 9271-9360

TÍTULO:

**DETALHE DOS DRENOS A SEREM APLICADA NO MURO  
TERMINO LOCALIZADO NA SUE  
MARCHEL FLORIANO - ESPÍRITO SANTO**

PROPRIETÁRIO:

RESP. TÉCNICO:

MÁRCIO BARBOSA DA SILVA CPF: 076.578.817-98 CREA-ES 014797/D

ESCALA:

A3 - 1/400

REV. Nº	DISCRICÃO DA REVISÃO	DESENHO	DATA	VISTO
01	EMISSION INICIAL	MICAEL	27/01/25	MARCIO
02				
03				
04				
05				
06				

ÁREA:

PERÍMETRO:

TOPÓGRAFO:

LUIZ HENRIQUE PETERLE

DESENHISTA:

MICAEL BOTAN

DESENHO N°::

01/01

ARQUIVO:

DWG