


LEGENDA:

PASSEIO

MEIO-FIO C/ SARJETA CONJUGADA

CBUQ

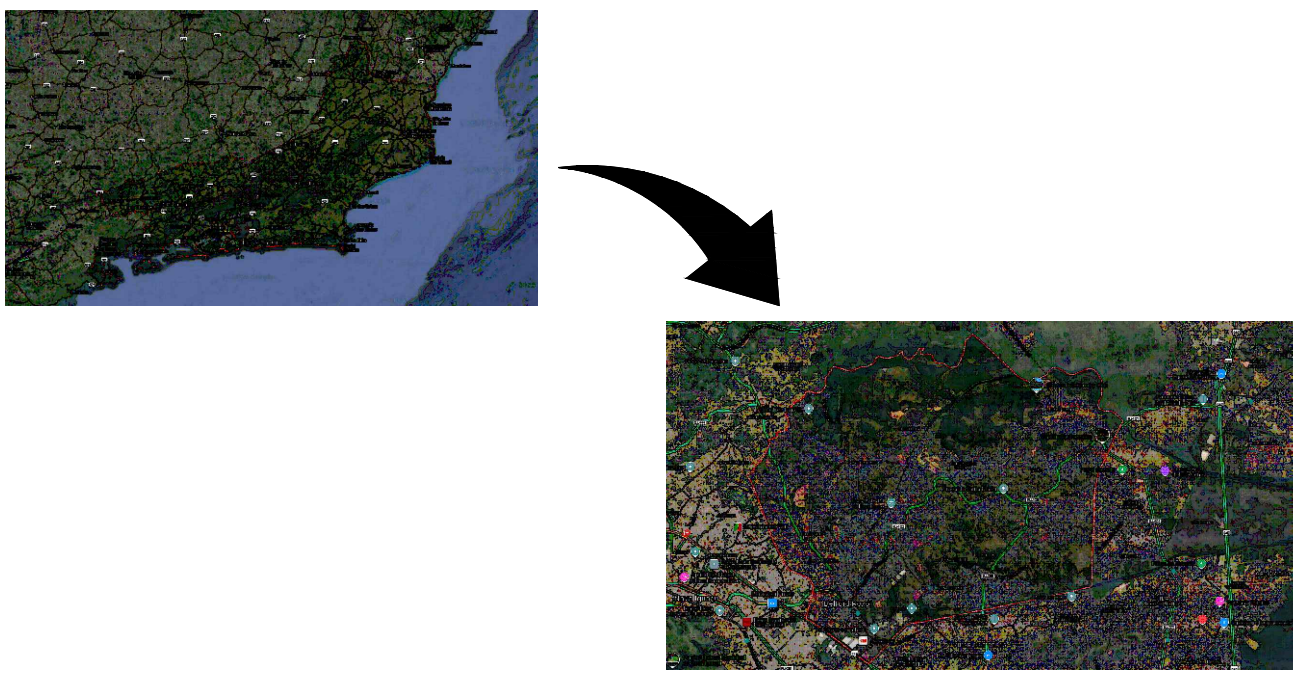


NOTAS:

a - As medidas estão cotadas em metros

b - As inclinações transversais, largura e altura dos pavimentos estão indicadas em projeto

c - Na execução das de pavimento deverão ser obedecidas as especificações do DNIT



d - O controle executivo das camadas deverá ser efetuado através de monitoramento tecnológico, geométrico, de acabamento e aceitação, de acordo com as especificações contidas no Memorial Descritivo

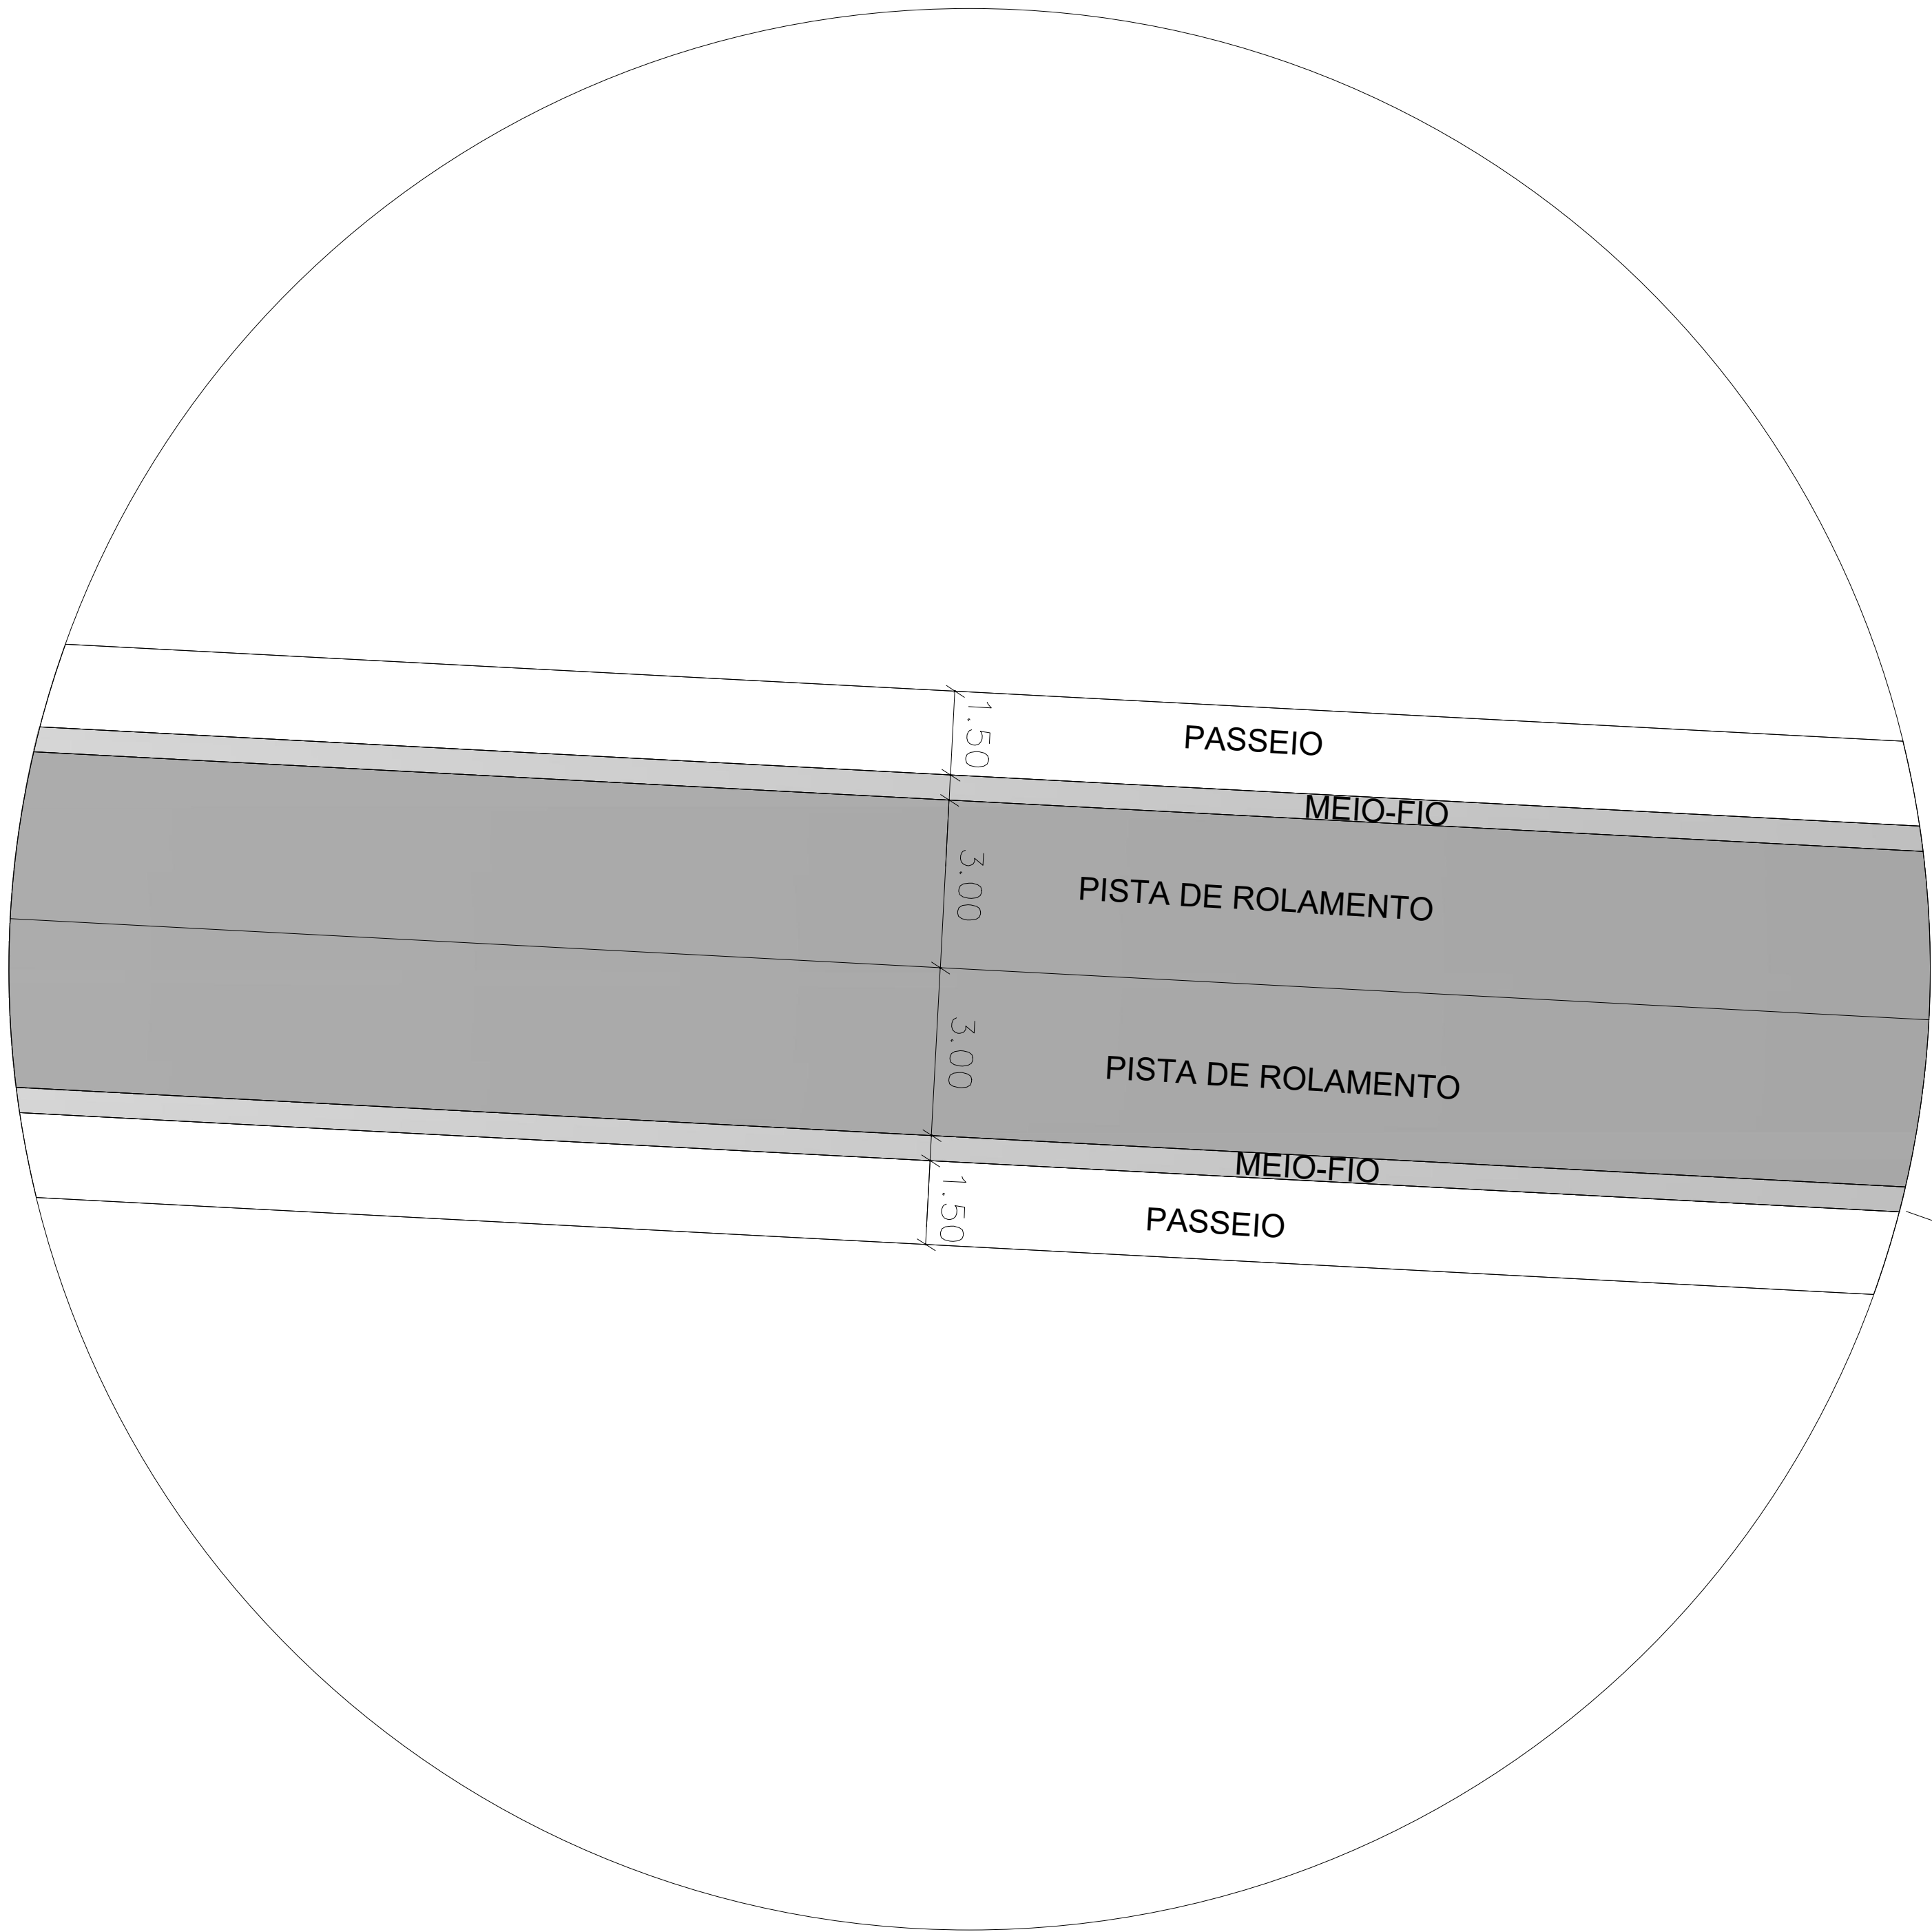

ÁREA A SER TRATADA PARA RECAMPEAMENTO
OBS: APENAS ILUSTRATIVO



PROJEÇÃO DE CORTE PARA RECOMPOSIÇÃO
OBS: APENAS ILUSTRATIVO

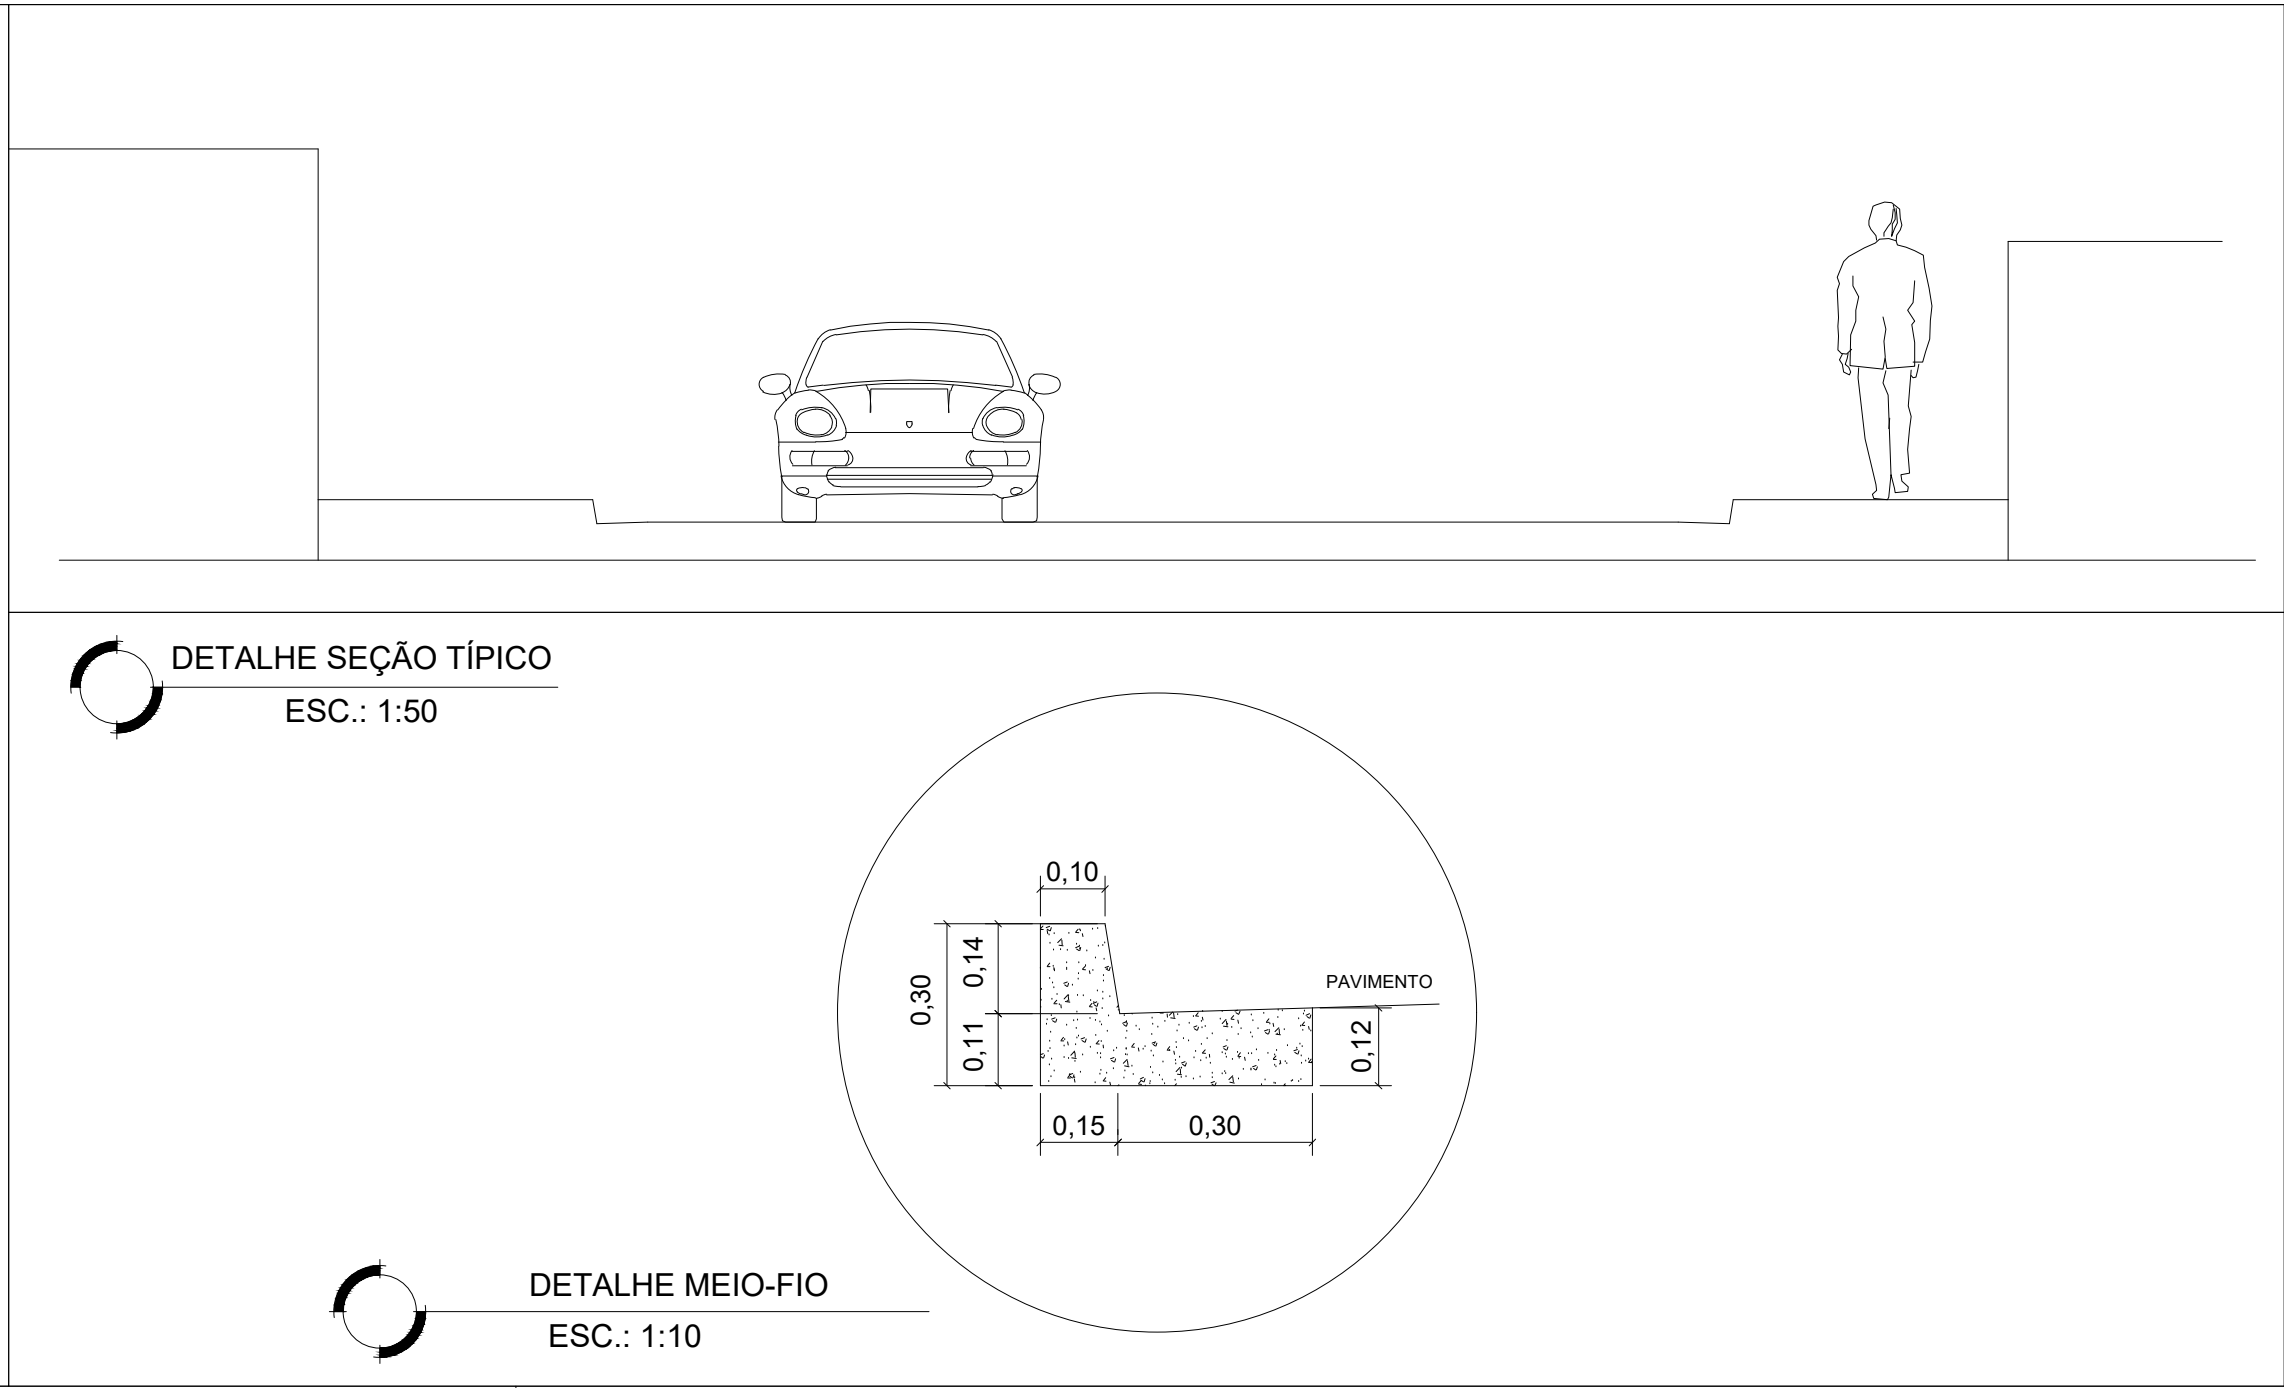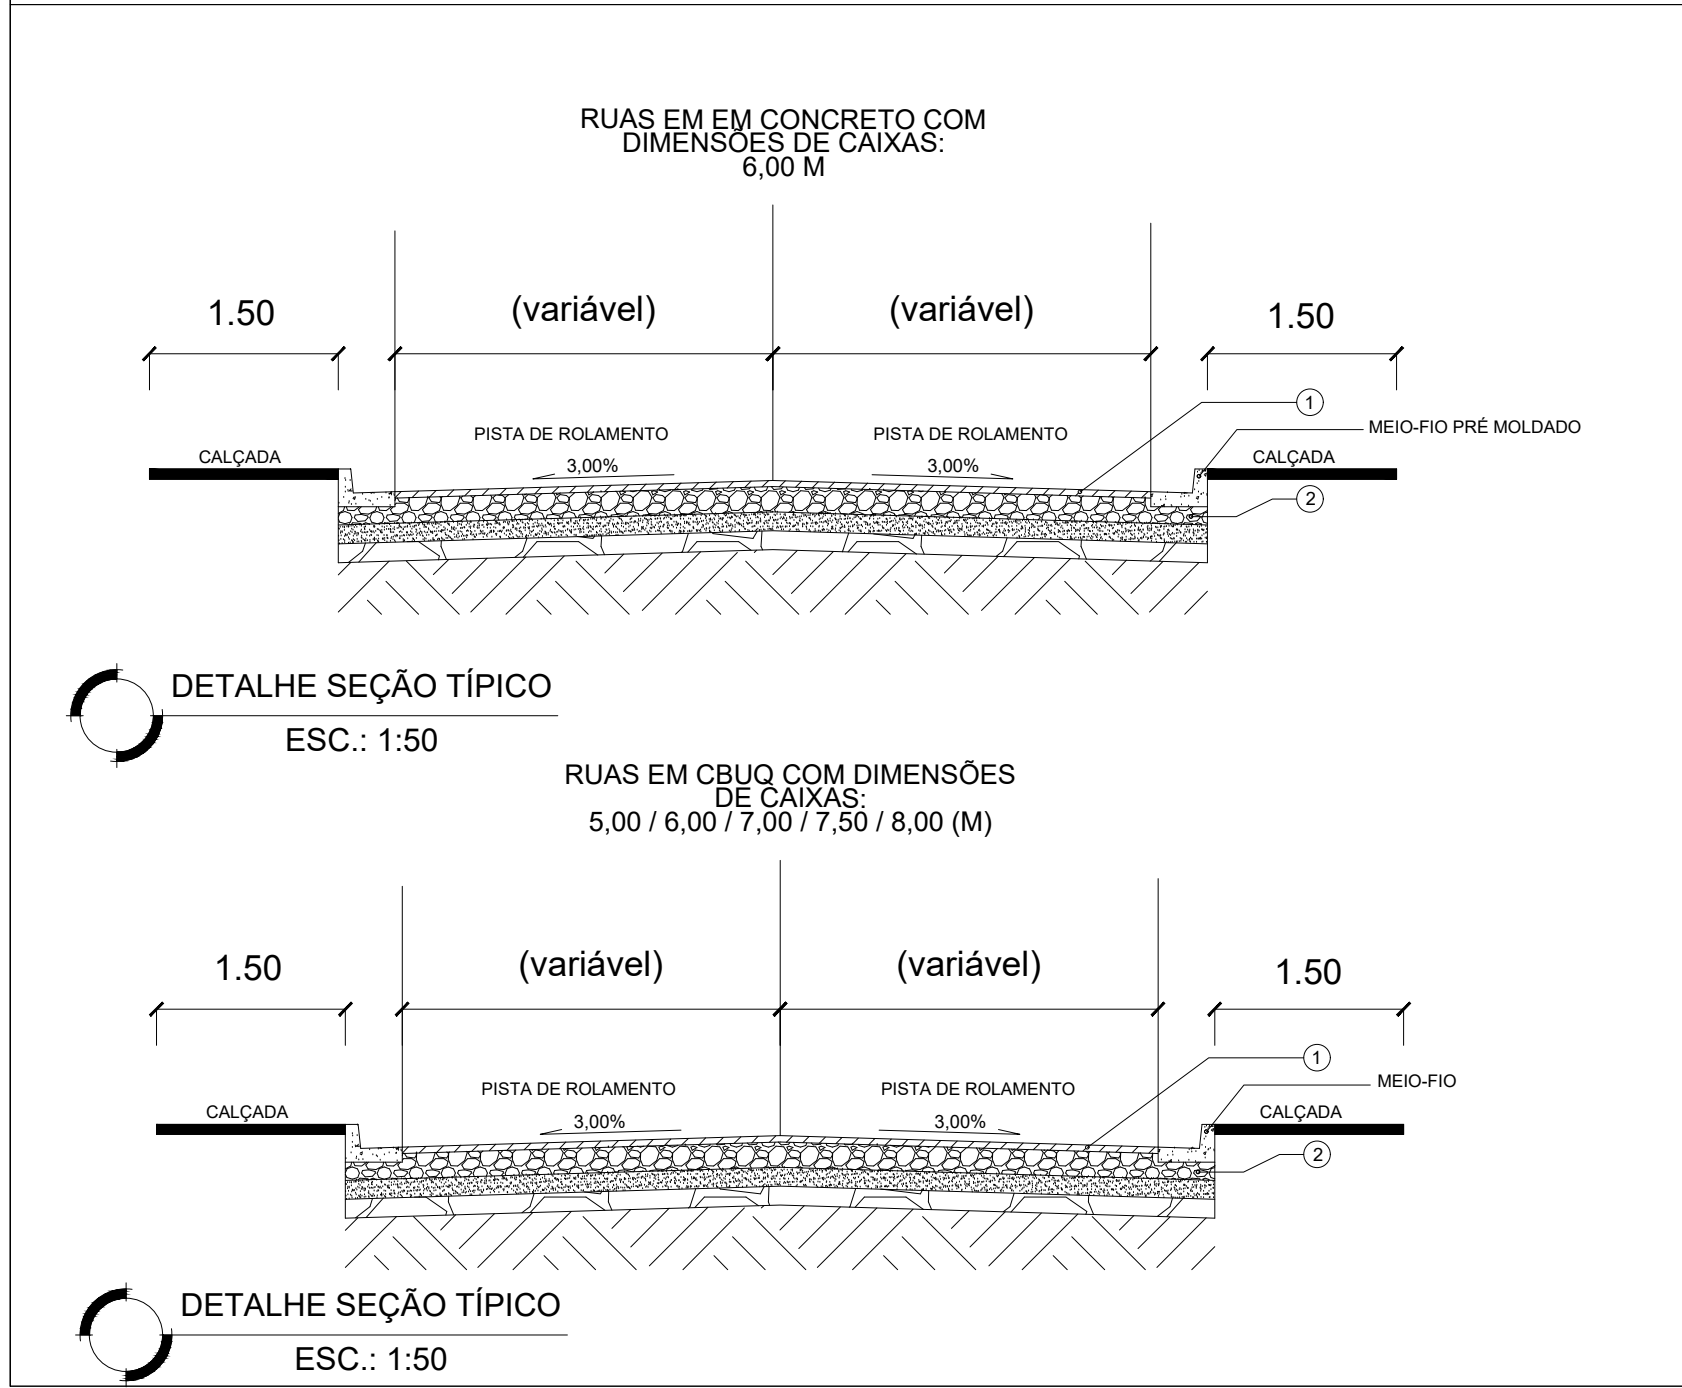

ESTRUTURA DO PAVIMENTO EM CBUQ		
LEGENDA	DESCRIÇÃO DAS CAMADAS	ESPESSURA
		Tráfego Meio Pesado
①	CBUQ	7,0 CM
②	BASE DE BRITA GRADUADA	RECOMPOSIÇÃO
③	SUB-BASE DE PÓ DE PEDRA	—
④	REFORÇO DO SUB-LEITO EM ATERRO COMPACTADO COM SOLO SELECIONADO	—
⑤	SUB-LEITO REGULARIZADO	—

PMBR

SECRETÁRIA MUNICIPAL DE CONSERVAÇÃO

PREFEITO MARCIO CANELLA

SECRETÁRIO CLÉCIO JEFERSON DE S. LEAL

OBJETO DA OBRA:

PROJETO BÁSICO PARA EXECUÇÃO DA OPERAÇÃO TAPA BURACO NO MUNICÍPIO DE BELFORD ROXO

PROJETO BÁSICO DE PAVIMENTAÇÃO DE TAPA BURACO

DATA DE EMISSÃO: 01/08

INDICADA: 02/2025

DIVERSOS LOGRADOUROS

01/08

INDICADA

02/2025