



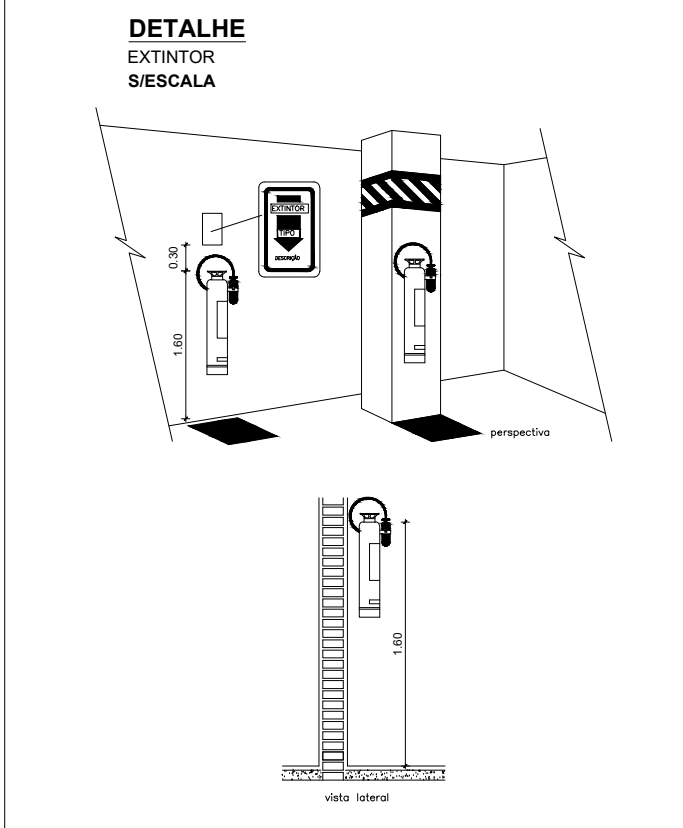

NT 2-06 SISTEMAS DE ILUMINAÇÃO DE EMERGÊNCIA
NOTAS:
1- Projeto executado conforme Decreto nº 42/2018, NT 2-06 e NBR 10898.
2- O tipo de sistema de iluminação adotado será o de blocos autônomos.
3- Todas as luminárias de emergência adotadas serão do modelo 30 LED.
4- A autonomia das luminárias de emergência será de 120 minutos.
5- As luminárias de emergência serão instaladas a 2,5 metros do piso.

Legenda - Sistema Preventivo Móvel


Simbologia	Descrição
	Extintor de Água Pressurizada - AP 10L (Cap. Ext.: 2-A)
	Extintor de Gás Carbônico - CO2 6 kg (Cap. Ext.: 5-B-C)
	Extintor de Pó Químico Seco - PQS 6kg (Cap. Ext.: 20-B-C)
	Extintor de Pó Químico Seco - PQS ABC 6kg (Cap. Ext.: 2-A:20-B-C)
	Bloco Autônomo de Iluminação de Emergência do tipo 30 LED

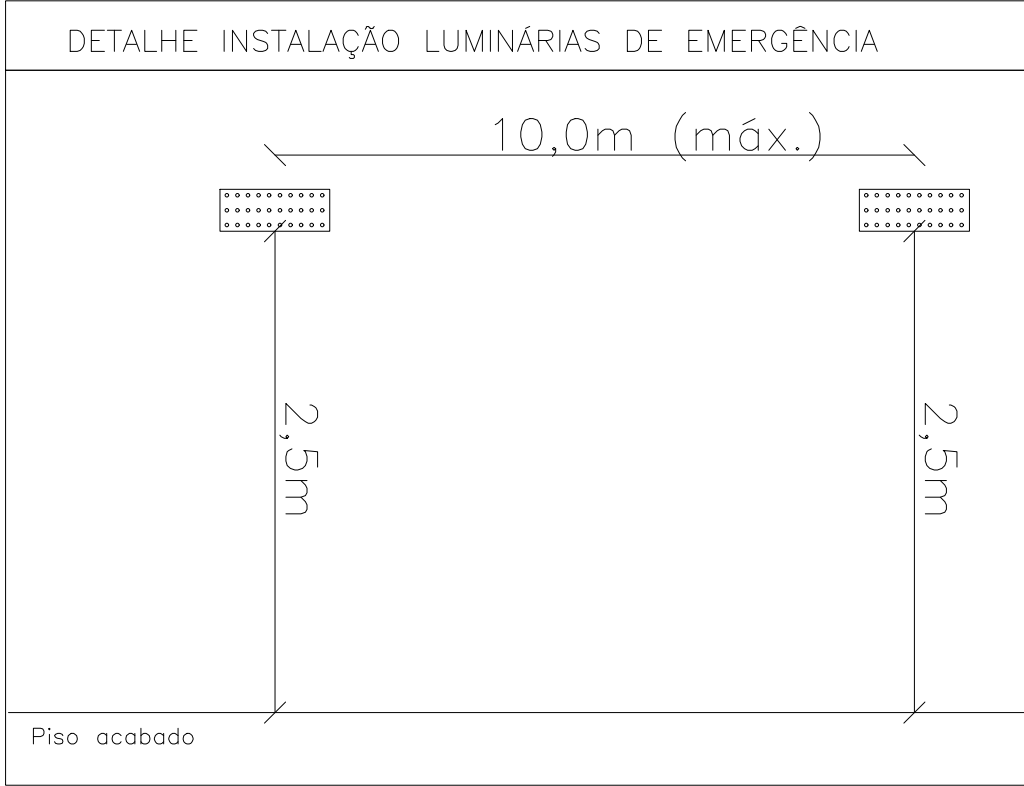


NT 2-08 SAÍDAS DE EMERGÊNCIA
H-4
LOTAÇÃO
P = 389,72 m² / 3
P = 130 pessoas
PORTA
N = P / C
N = 130 / 100
N = 2 UPs = 1,10m
Existente portas: 2,00m x 1,10m [OK]




FACHADA
1:100

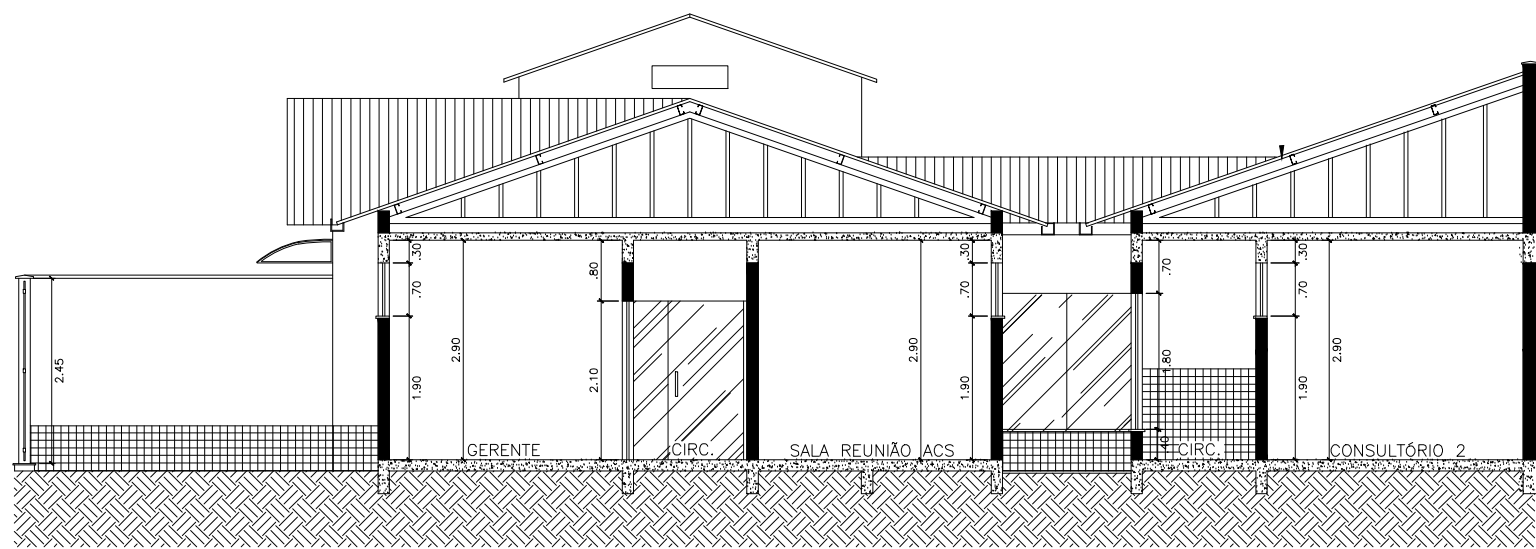


CORTE AA
1:100

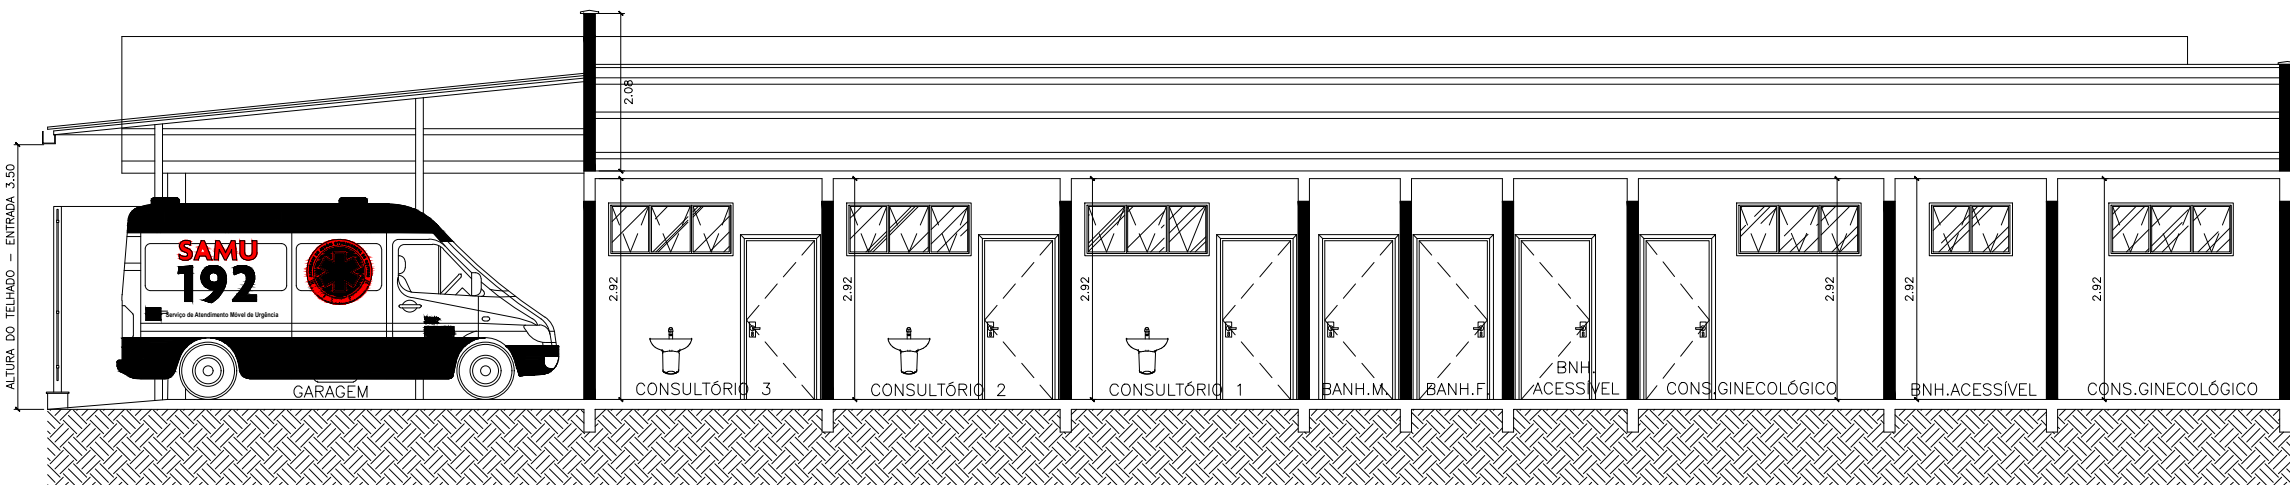

CORTE BB
1:100

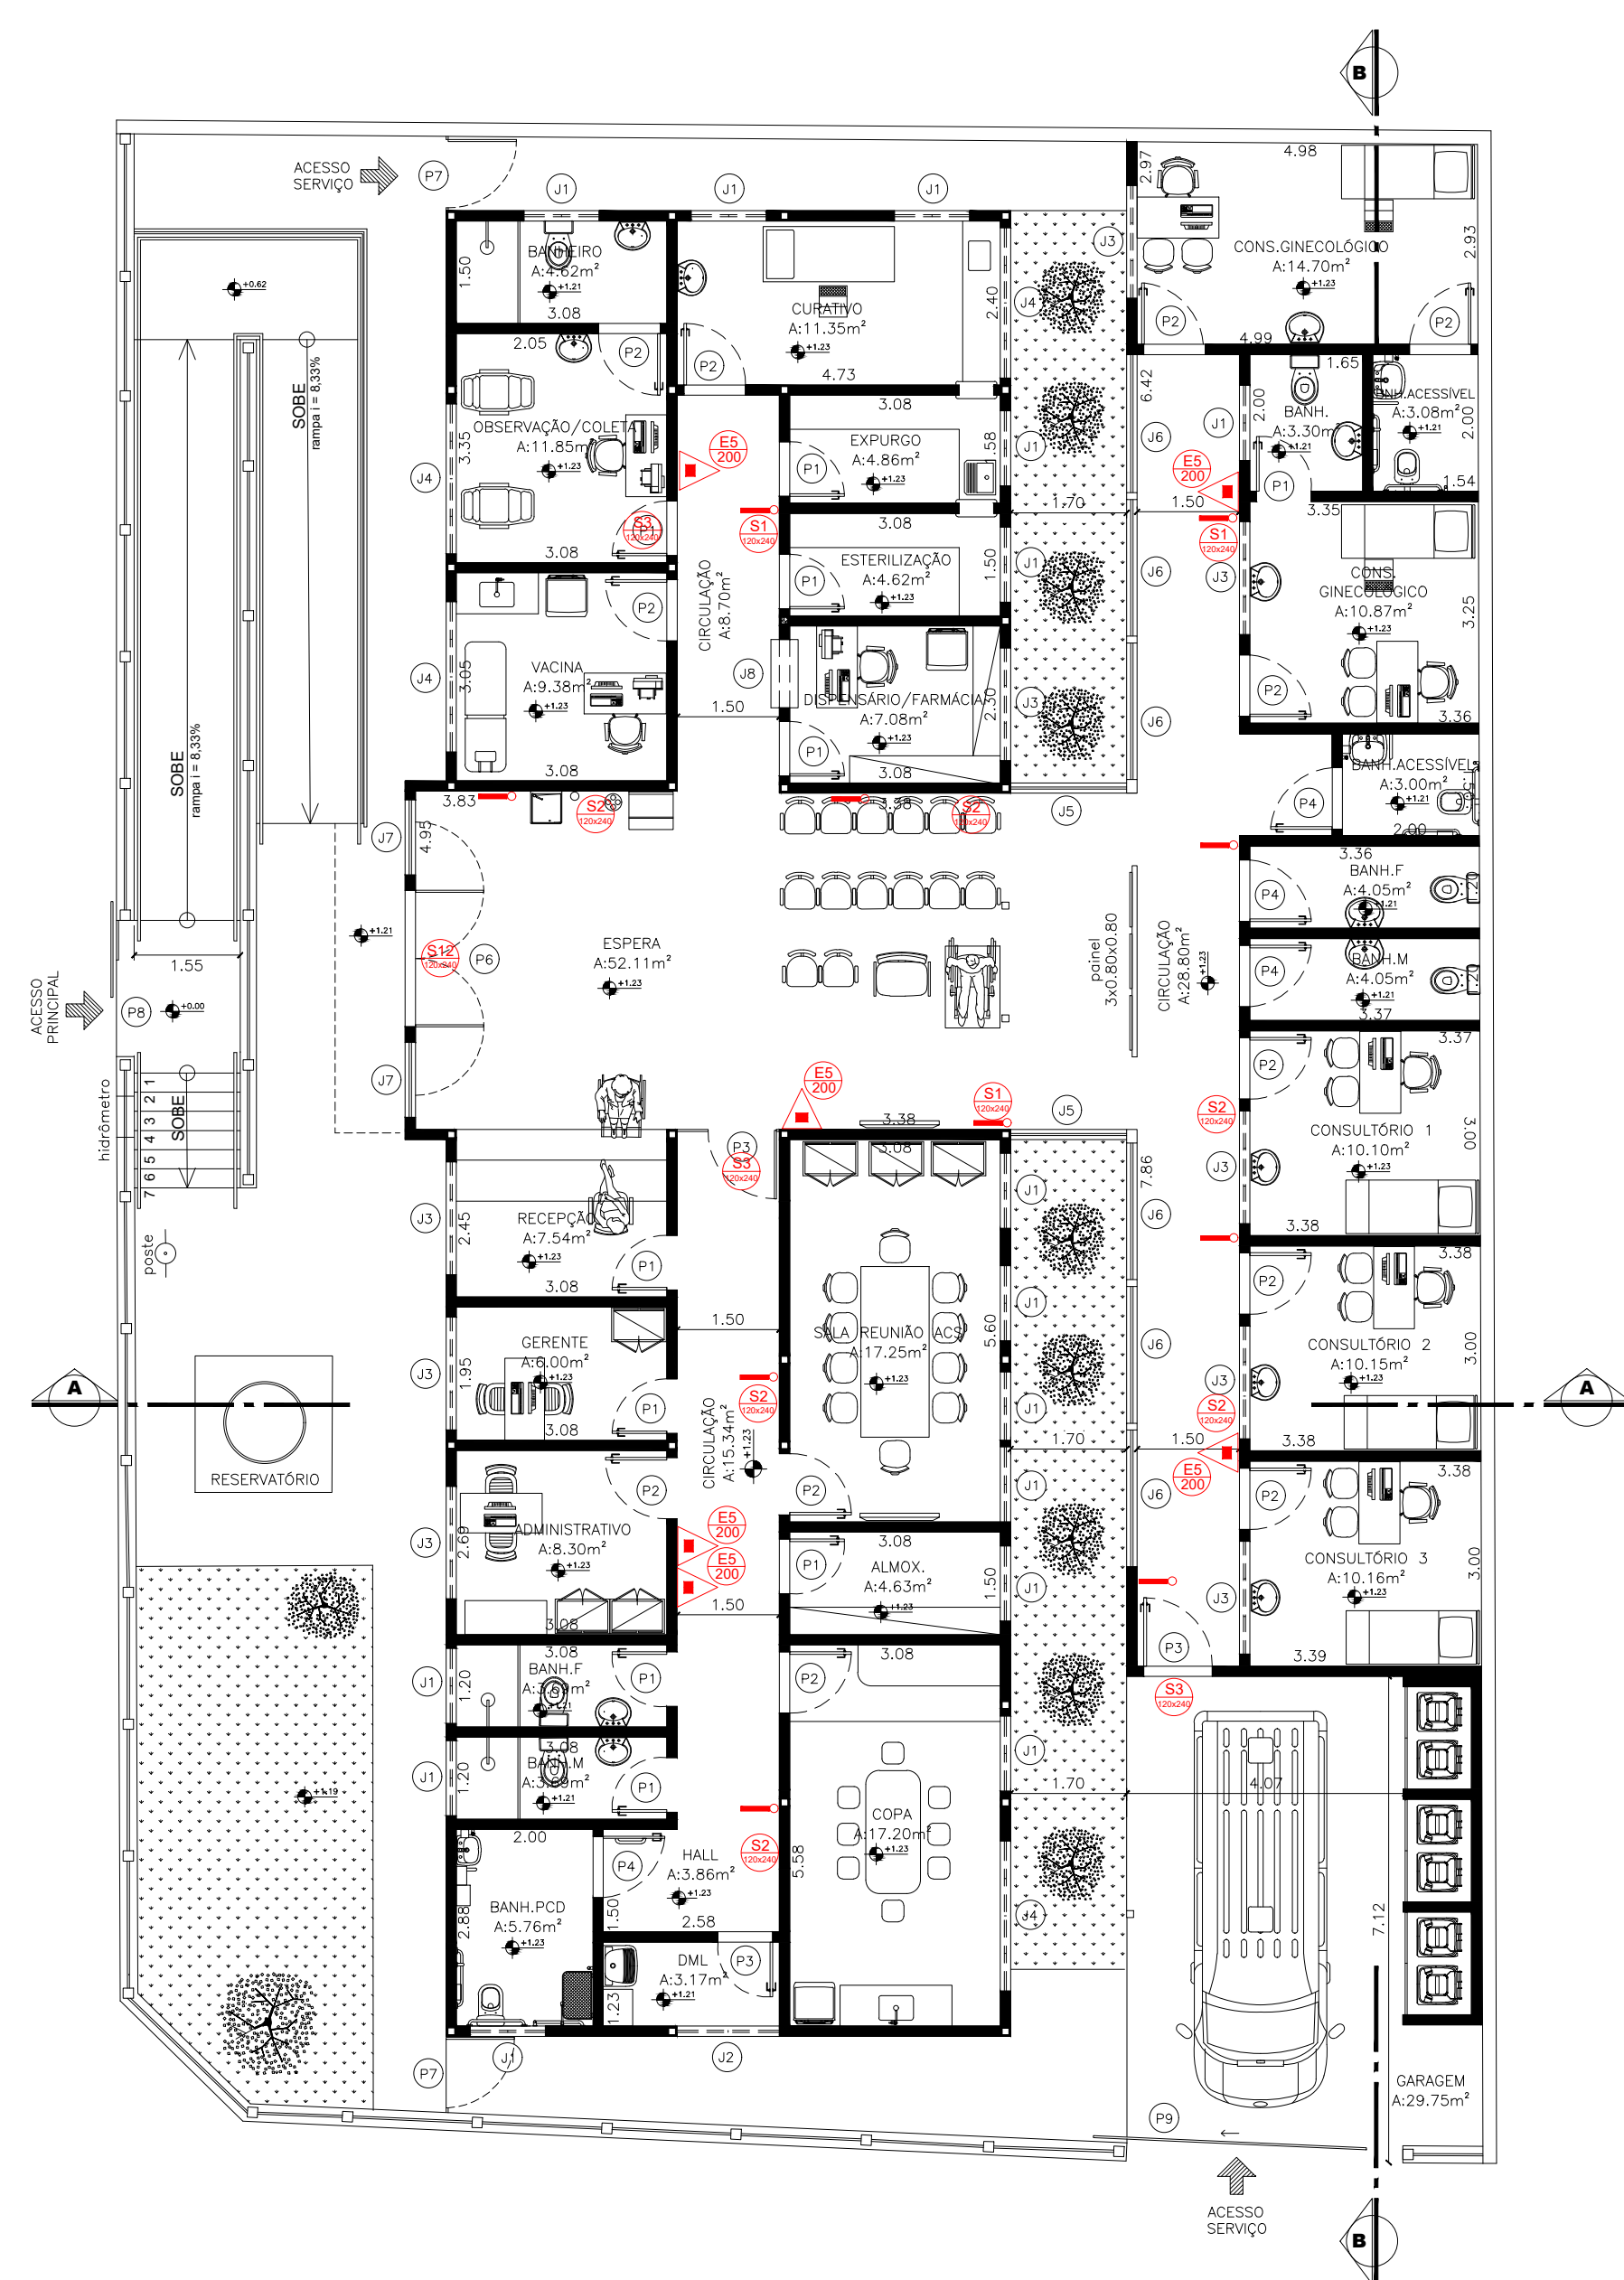

TÉRREO
1:100

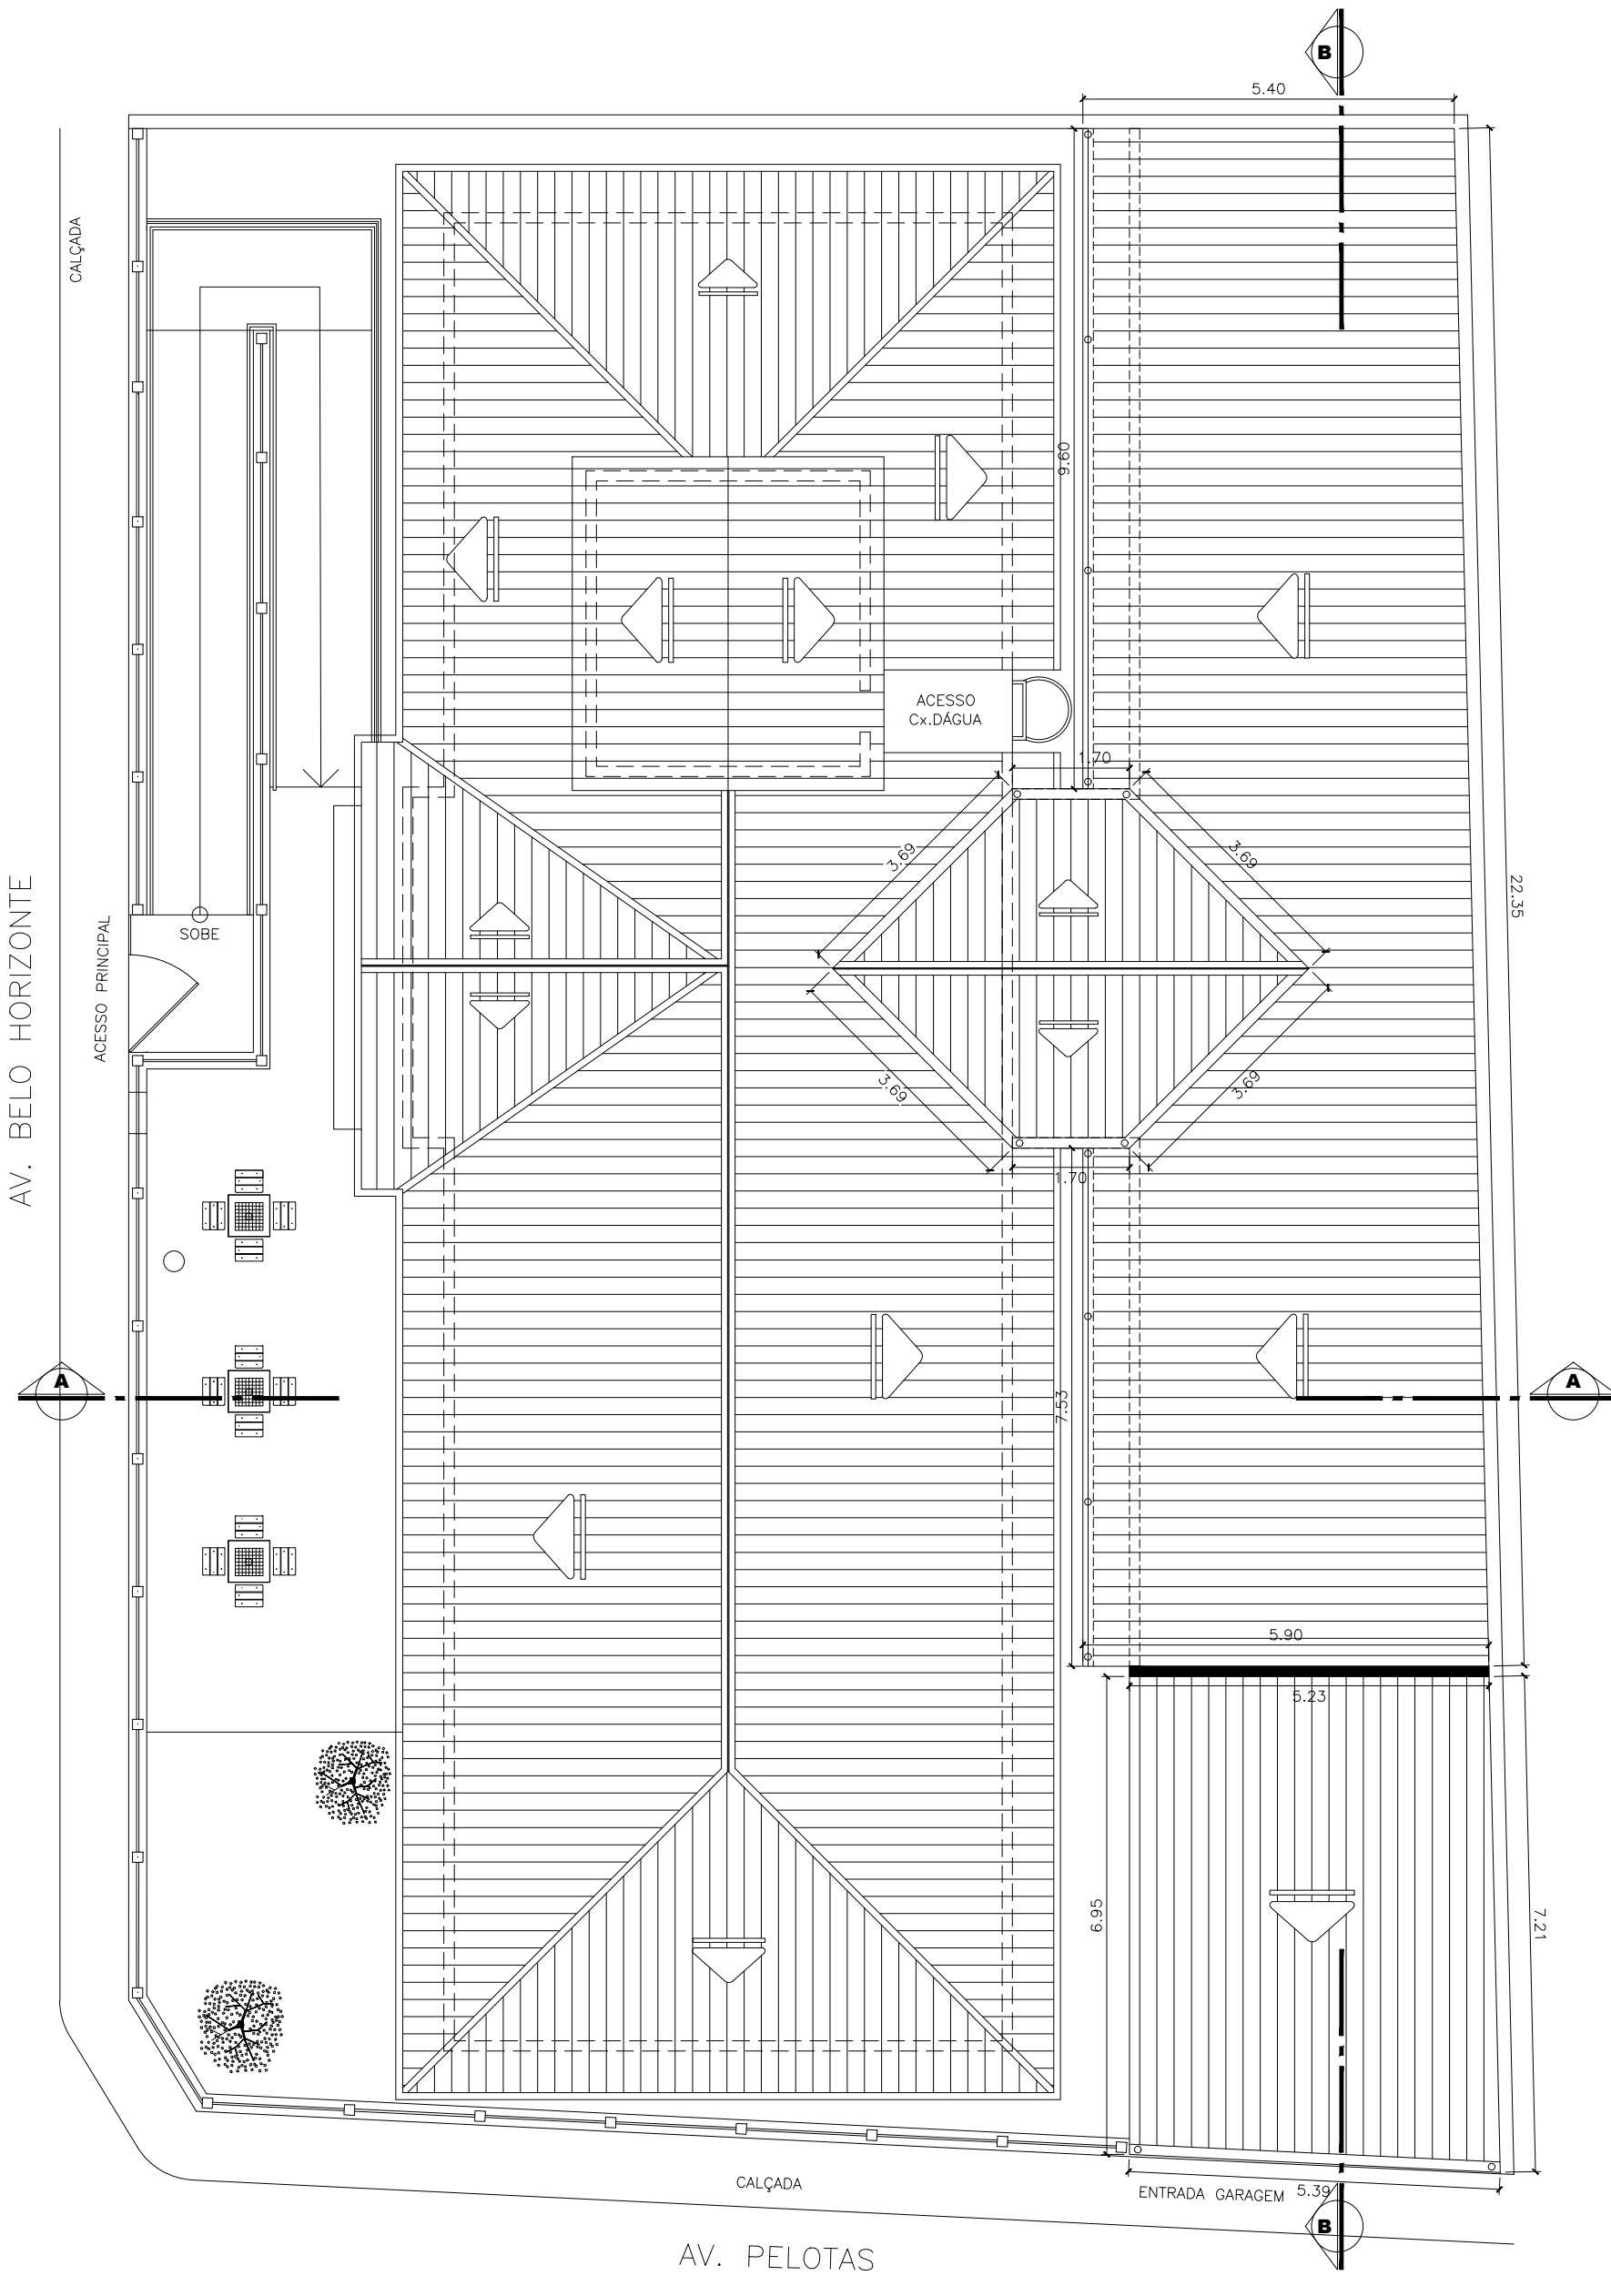

COBERTURA / SITUAÇÃO
1:100

IDENTIFICAÇÃO DA EDIFICAÇÃO E/OU ÁREA DE RISCO			
Endereço: AVENIDA PELOTAS, 149 - BELMONTÉ - VOLTA REDONDA/RJ			
Proprietário: MUNICÍPIO DE VOLTA REDONDA			
Responsável técnico de segurança: CASSIO LOPES PANCINI			
Conselho Técnico: CREA/RJ			
Decreto Estadual adotado (nº e ano): Decreto Estadual nº 42/2018		Nº de pavimentos: 1	Nº de matrícula: 2019108803
Edificação construída ou licenciada anterior à vigência do Decreto nº 42/2018:		SIM () NÃO (X)	Ocupação do subsolo: - Ano da construção ou do licenciamento: 2024
Descreva como se dá o sistema de condicionamento de ar da edificação (central de ar, split, etc.): Splits Individuais			

CLASSIFICAÇÃO - Decreto Estadual nº 42/2018 - Anexo II			
Grupo	Ocupação	Divisão	Descrição
H	Hospitalar	H-4	Clinica médica sem internação

MEDIDAS DE SEGURANÇA CONTRA INCÊNDIO - DECRETO Nº 42/2018	
Tabela adotada, conforme anexo III do Decreto nº 42/2018	
X	Extintores
X	Sinalização de segurança
X	Iluminação de emergência
X	Saídas de emergência

RISCOS ESPECIAIS - DECRETO Nº 42/2018	
Armazenamento de líquidos inflamáveis/combustíveis	
Gás liquefeito de petróleo	
Gás natural	
Armazenamento de produtos perigosos	
Fogos de artifício	
Vaso sob pressão (caldeira)	
Grupo motorizador	
Sistema de ar condicionado e ventilação mecânica	
Exaustão mecânica da(s) cozinha(s)	

Descrição	TÉRREO	-	-	-	Total
QUADRO DE ÁREAS					
ATC (m²)	389,72	-	-	-	389,72
SISTEMA DE PROTEÇÃO POR EXTINTORES - NT 2-01					
AP 10L (Cap. Ext.: 2-A)	-	-	-	-	0
CO2 6KG (Cap. Ext.: 5-B-C)	-	-	-	-	0
PQS ABC 6KG (Cap. Ext.: 3-A:20-B-C)	6	-	-	-	6
Total	6	-	-	-	6
SISTEMA DE SINALIZAÇÃO DE EMERGÊNCIA - NT 2-05					
Código da Placa	Dimensões (mm)	-	-	-	-
A2	200	-	-	-	0
A5	200	-	-	-	0
S1	120x240	3	-	-	3
S2	120x240	6	-	-	6
S3	120x240	3	-	-	3
S12	120x240	1	-	-	1
E5	200	6	-	-	6
SISTEMA DE ILUMINAÇÃO DE EMERGÊNCIA - NT 2-06					
Blocos Autônomos	10	-	-	-	10
SAÍDAS DE EMERGÊNCIA - NT 2-08					
Lotação:	130	-	-	-	-
Tipo de edificação	Grupo e divisão	Pavimento	Sem chuveiros ou sem detectores automáticos	Saída única	Tipo de escada
(7) Anexo C da NT 2-08	H-4	Pav. de Descarga	Mais de uma saída	35m	Não possui.
Capacidade de unidade de passagem:	100 (portas)				
Número de unidade de passagem projetada:	PORTAS: 2 UPs = 1,10m x 2,00m existentes [OK]				
PCF 60	-	-	-	-	0
PCF 90	-	-	-	-	0
OBSERVAÇÕES					
A edificação não fará coção de alimentos, portanto não será abastecida por GLP nem por GN canalizado de rua.					
A edificação não terá grupo motorizador.					
A edificação é independente, não fazendo parte de uma edificação como um todo.					

LEGENDA SINALIZAÇÃO DE EMERGÊNCIA		
EMBOLEÇÃO	PLACA EQUIVALENTE	MESSAGEM
(P1) 200		Proibido fumar
(P2) 200		Proibido produzir chama
(P3) 200		Proibido usar água para apagar o fogo
(P4) 200		Não utilizar o elevador em caso de incêndio.
(A2) 200		Cuidado, risco de incêndio
(A3) 200		Cuidado, risco de explosão
(A4) 200		Cuidado, risco de corrosão
(A5) 200		Cuidado, risco de choque elétrico
(A6) 200		Cuidado, risco de radiação
(A7) 200		Cuidado, risco de exposição a produtos tóxicos
(S1) 200		Saída à esquerda
(S2) 200		Saída à direita
(S3) 200		Saída em frente
(S8) 200		Descida em escada
(S9) 200		Descida em escada
(S10) 200		Descida em escada
(S11) 200		Subida em escada
(S12) 200	SAÍDA	Saída de emergência
(S17) 200	10^s	Indicação do pavimento
(E1) 200		Alarme sonoro
(E2) 200		Accionador manual
(E3) 200		Bomba de incêndio
(E5) 200		Extintor de incêndio
(E7) 200		Abriço de mangueira e hidrante
(E8) 200		Hidrante de incêndio
(S19) 200		Instruções para uso da porta corta-fogo

PANCINI ENGENHARIA CONTRA INCÊNDIO

RUA MADAME CURIE, 405 - VILA MURY - VOLTA REDONDA/RJ
CELULAR/WHATSAPP: (24) 98859-918
EMAIL: CLP.LOPES@HOTMAIL.COM - panciniengenharia.com
PROJETOS DE PROTEÇÃO CONTRA INCÊNDIO E PÂNICO
CREDECIONADO NO CBMERJ SOB O REGISTRO Nº 01-533

PROJETO DE SEGURANÇA CONTRA INCÊNDIO E PÂNICO

DATA: 18 de Maio de 2024 REVISÃO: R00 PRANCHA: 01/01

Endereço: AVENIDA PELOTAS, 149 - BELMONTÉ - VOLTA REDONDA/RJ.

Proprietário: MUNICÍPIO DE VOLTA REDONDA

Antônio Francisco Neto
Prefeito Municipal

RESP. TÊC. PELO LEVANTAMENTO ARQUITETÔNICO OU PELA OBRA

Geniza Vicente de Souza
Arquiteta e Urbanista
CAU A 102174-B
Metr: 254953 - SMS/PIAVR

Cassio Lopes Pancini
Engenheiro Civil
CBMERJ Nº 01-533

RESPONSÁVEL TÉCNICO PELO PROJETO DE COMBATE A INCÊNDIO

CASSIO LOPES PANCINI
DGBT - Nº 01-533

SELO DE APROVAÇÃO DO CBMERJ

CORPO DE BOMBEIROS
MILITAR DO ESTADO DO
RIO DE JANEIRO
22º GBM

LE: 04049124

ANALISTA DE PROJETOS