GOVERNO MUNICIPAL DE
LAGOA DO CARRO

SERVIÇOS DE PAVIMENTAÇÃO POR CALÇAMENTO
EM PARALELEPÍPEDO E DRENAGEM DE ÁGUAS PLUVIAIS NO
MUNICÍPIO DE LAGOA DO CARRO-PE

Prancha nº:
01/03
ARQUITETURA

RUA 01

Escala: 1/200 **Data:** MAIO DE 2026 **Arq. Colaborador:**
Desenho:


GOVERNO MUNICIPAL DE
LAGOA DO CARRO

RESPONSÁVEL TÉCNICO:

Observação:
Conferir cotas no local da obra e em caso de dúvidas e ou diferenças de medidas, consultar arquiteto antes de executar projeto.

TABELA DE QUANTITATIVO
RUA 01

ITÉNS	QUANTIDADE	UNIDADE
PAVIMENTO PARALELEPIPEDO	285.46	m²
MEIO FIO	237,88	m
SARJETA	237,88	m
RAMPA DE ACESSIBILIDADE	0	unid.
CALÇADA	0	m²

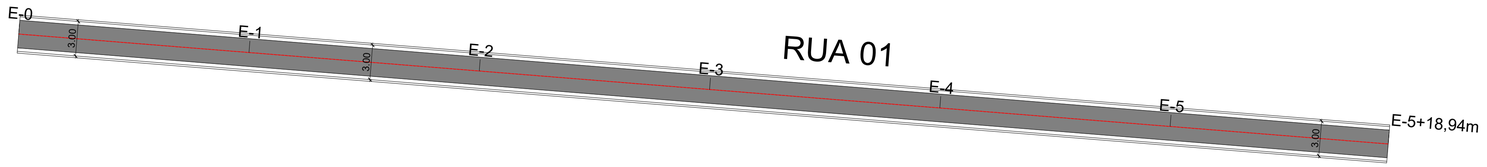



SEÇÃO TIPO DE PAVIMENTAÇÃO EM PARALELEPÍPEDOS

