GOVERNO MUNICIPAL DE
# LAGOA DO CARRO

**Prancha nº:**
**01/03**
**ARQUITETURA**

SERVIÇOS DE PAVIMENTAÇÃO POR CALÇAMENTO
EM PARALELEPÍPEDO E DRENAGEM DE ÁGUAS PLUVIAIS DE VIAS EM ÁREAS RURAIS DO MUNICÍPIO DE LAGOA DO CARRO-PE


RUA 04

**Escala:** 1/200 **Data:** MAIO DE 2026 **Arq. Colaborador:** **Desenho:**

GOVERNO MUNICIPAL DE
LAGOA DO CARRO

**RESPONSÁVEL TÉCNICO:**

**Observação:**
**Conferir cotas no local da obra e em caso de dúvidas e ou diferenças de medidas, consultar arquiteto antes de executar projeto.**

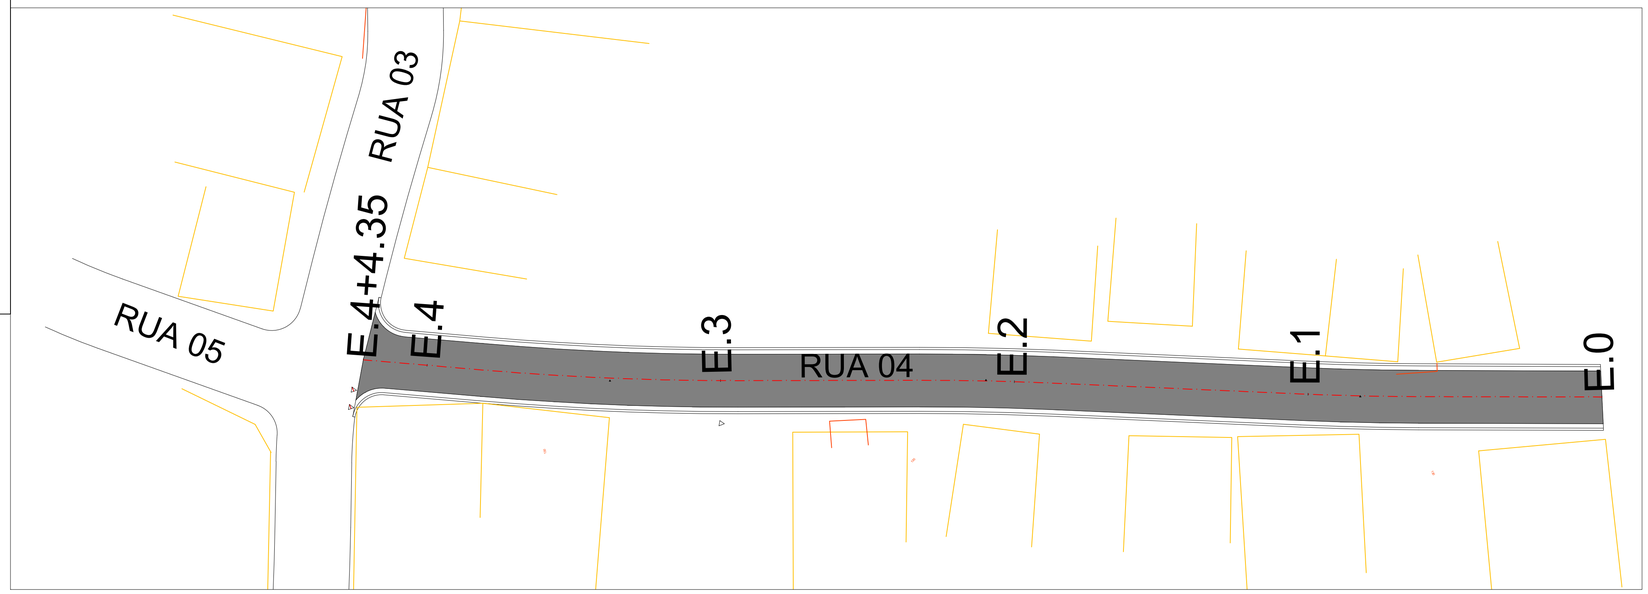


poste
LINHA DE TRANSMISSÃO DE ENERGIA
CONSTRUÇÕES
MEIO FIO
MURO
ANEXOS
CAPOEIRA (25.987,14m²)
POÇO
MANGUEIRA
PALMEIRA
FICUS
CAJAZEIRO
OITIZEIRO
JAMBO
ÁRVORES DIVERSAS

| TABELA DE QUANTITATIVO RUA 04 | | |
|---|---|---|
| ITÉNS | QUANTIDADE | UNIDADE |
| PAVIMENTO PARALELEPIPEDO | 305.04 | m² |
| MEIO FIO | 147,98 | m |
| SARJETA | 147,98 | m |
| RAMPA DE ACESSIBILIDADE | 00 | unid. |
| CALÇADA | 00,00 | m² |

SEÇÃO TIPO DE PAVIMENTAÇÃO EM PARALELEPÍPEDOS

