GOVERNO MUNICIPAL DE
LAGOA DO CARRO

SERVIÇOS DE PAVIMENTAÇÃO POR CALÇAMENTO
EM PARALELEPÍPEDO E DRENAGEM DE ÁGUAS PLUVIAIS NO
MUNICÍPIO DE LAGOA DO CARRO-PE

Prancha nº:
03/03
ARQUITETURA


SINALIZAÇÃO-RUA 03

Escala: 1/200 **Data:** MAIO DE 2026 **Arq. Colaborador:**
Desenho:

GOVERNO MUNICIPAL DE
LAGOA DO CARRO

RESPONSÁVEL TÉCNICO:

Observação:
Conferir cotas no local da obra e em caso de dúvidas e ou diferenças de medidas, consultar arquiteto antes de executar projeto.

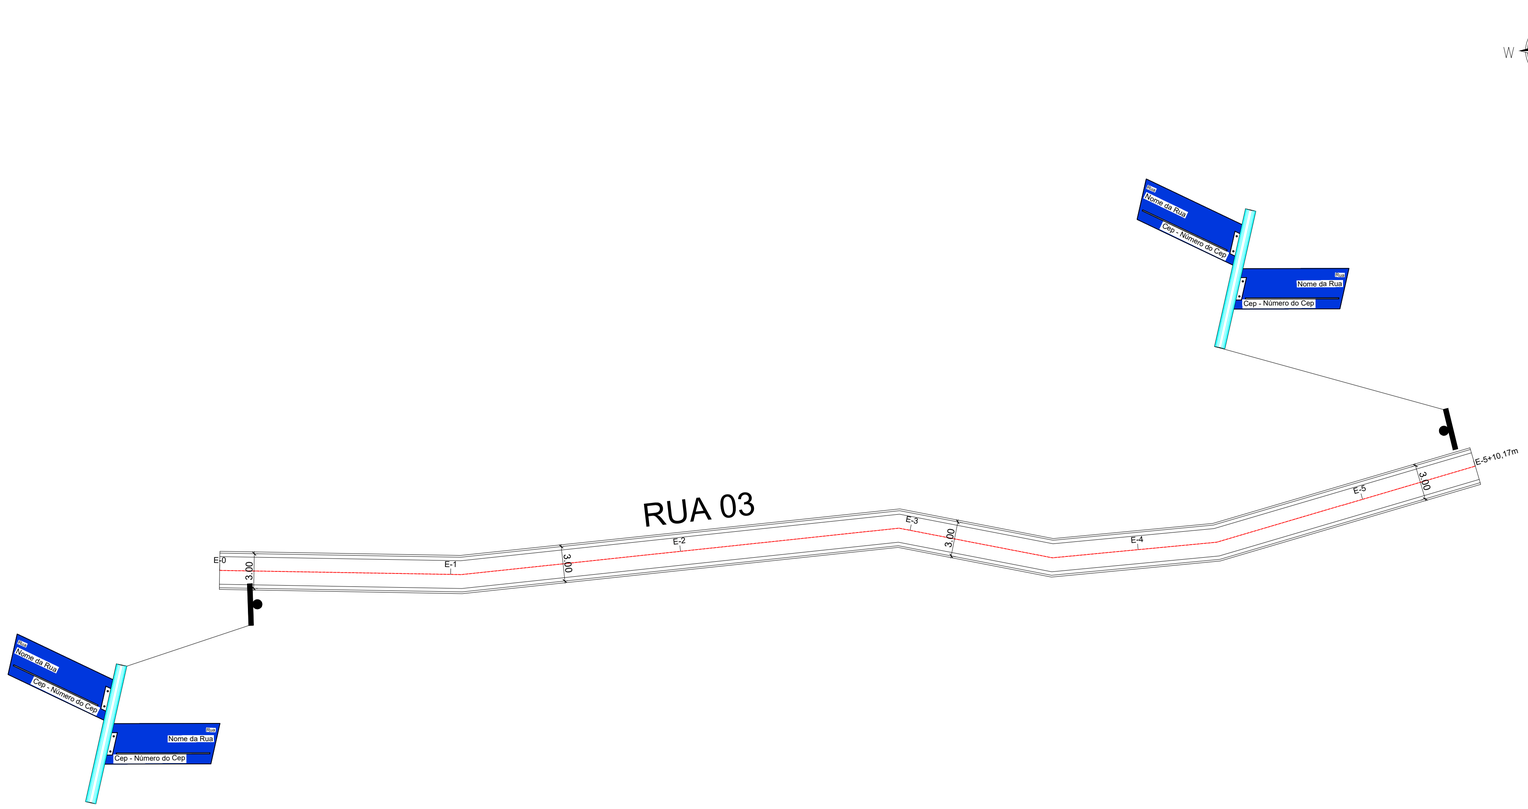

QUANTITATIVO DE PLACA DA RUA 03	
TIPO	QUANTIDADE
R-1	00
R-19	00
A-45	00
PLACA DE IDENTIFICAÇÃO DE RUA	02
TOTAL GERAL	02