



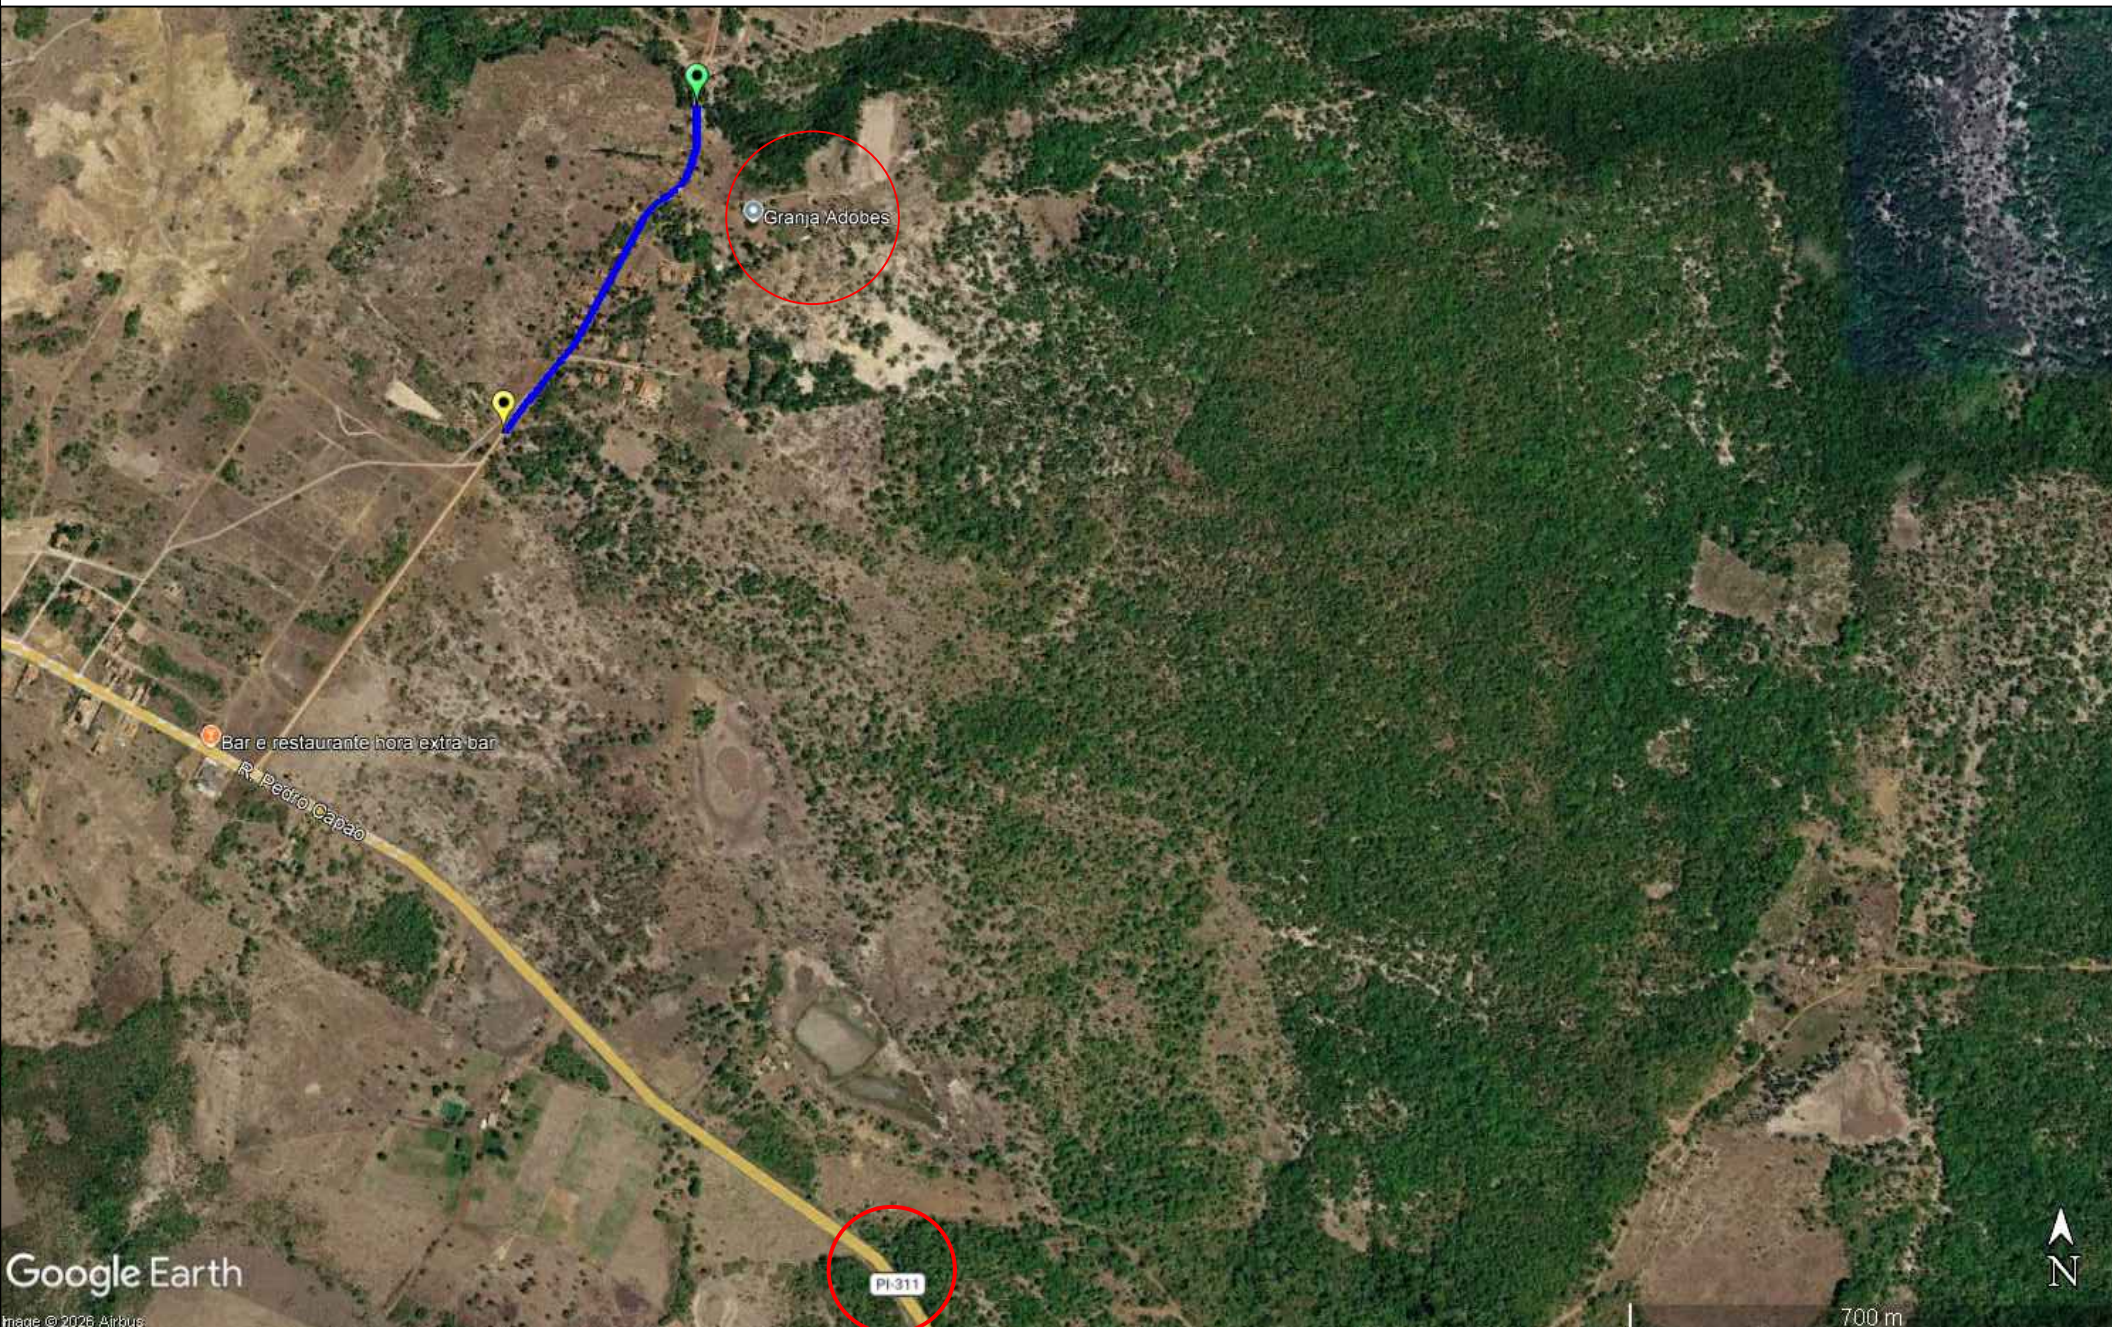

ESTADO DO PIAUÍ

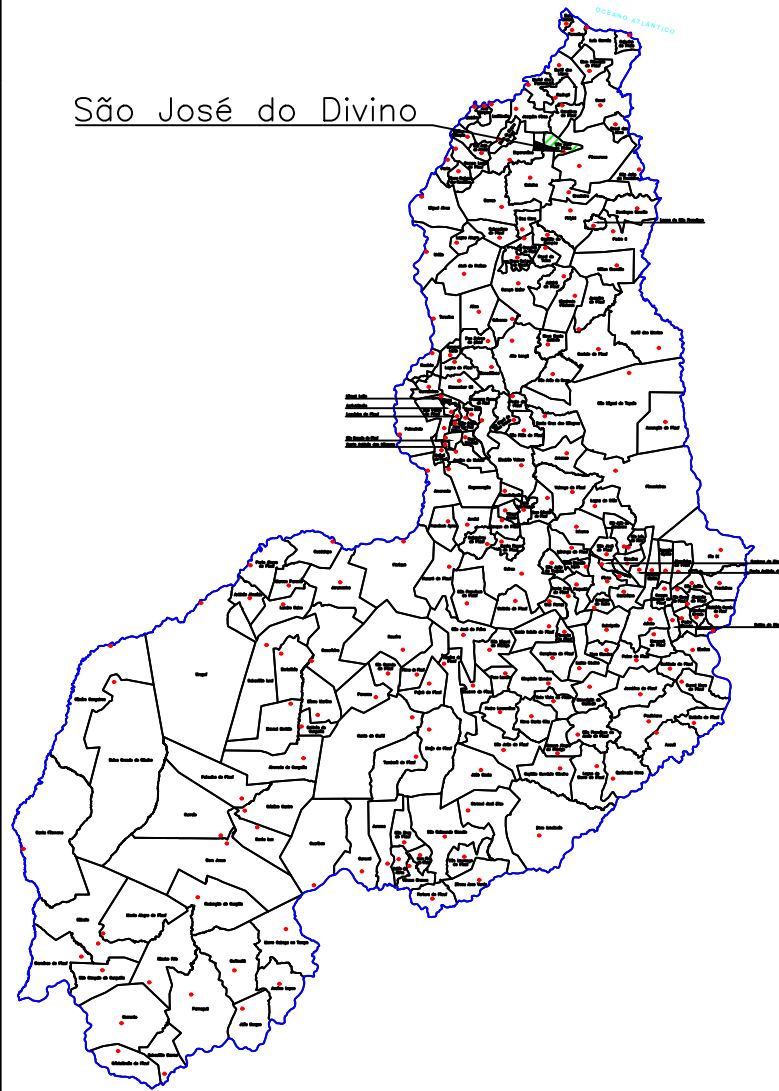

LOCALIZAÇÃO	COORDENADAS GEOGRÁFICAS	
	INICIO DO TRECHO	FIM DO TRECHO
RUA PROJETADA	LAT = 3°48'25.80"S LON = 41°48'46.04"O	LAT = 3°48'10.05"S LON = 41°48'36.95"O
GRANJA ADOBES	LAT = 3°48'15.22"S LON = 41°48'34.55"O	

PONTOS DE REFERÊNCIA E VIAS DE ACESSO ESTRADA DE PAVIMENTAÇÃO EM PARALELEPÍPEDO	
01	GRANJA ADOBES
03	ACESSO A RUA PEDRO CAPÃO A PI 311



MINISTÉRIO DA INTEGRAÇÃO E DO DESENVOLVIMENTO REGIONAL

TÍTULO			
PAVIMENTAÇÃO EM PARALELEPÍPEDO			
ENDEREÇO DA OBRA			
LOCALIDADE ADOBES			
MUNICÍPIO DE SÃO JOSÉ DO DIVINO - PI, ZONA RURAL			
CONTEÚDO			
MAPA DE LOCALIZAÇÃO			
RESPONSÁVEL TÉCNICO:	COMPRIMENTO:	LARGURA:	ÁREA:
	-	-	-
DATA:	PRANCHA:		
2026	PG01/03		

Jullyano Beto Coelho de Oliveira
Engenheiro Civil
CREA: 1916147704
Signer ID: K6LOXFFE18...



ESTADO DO PIAUÍ

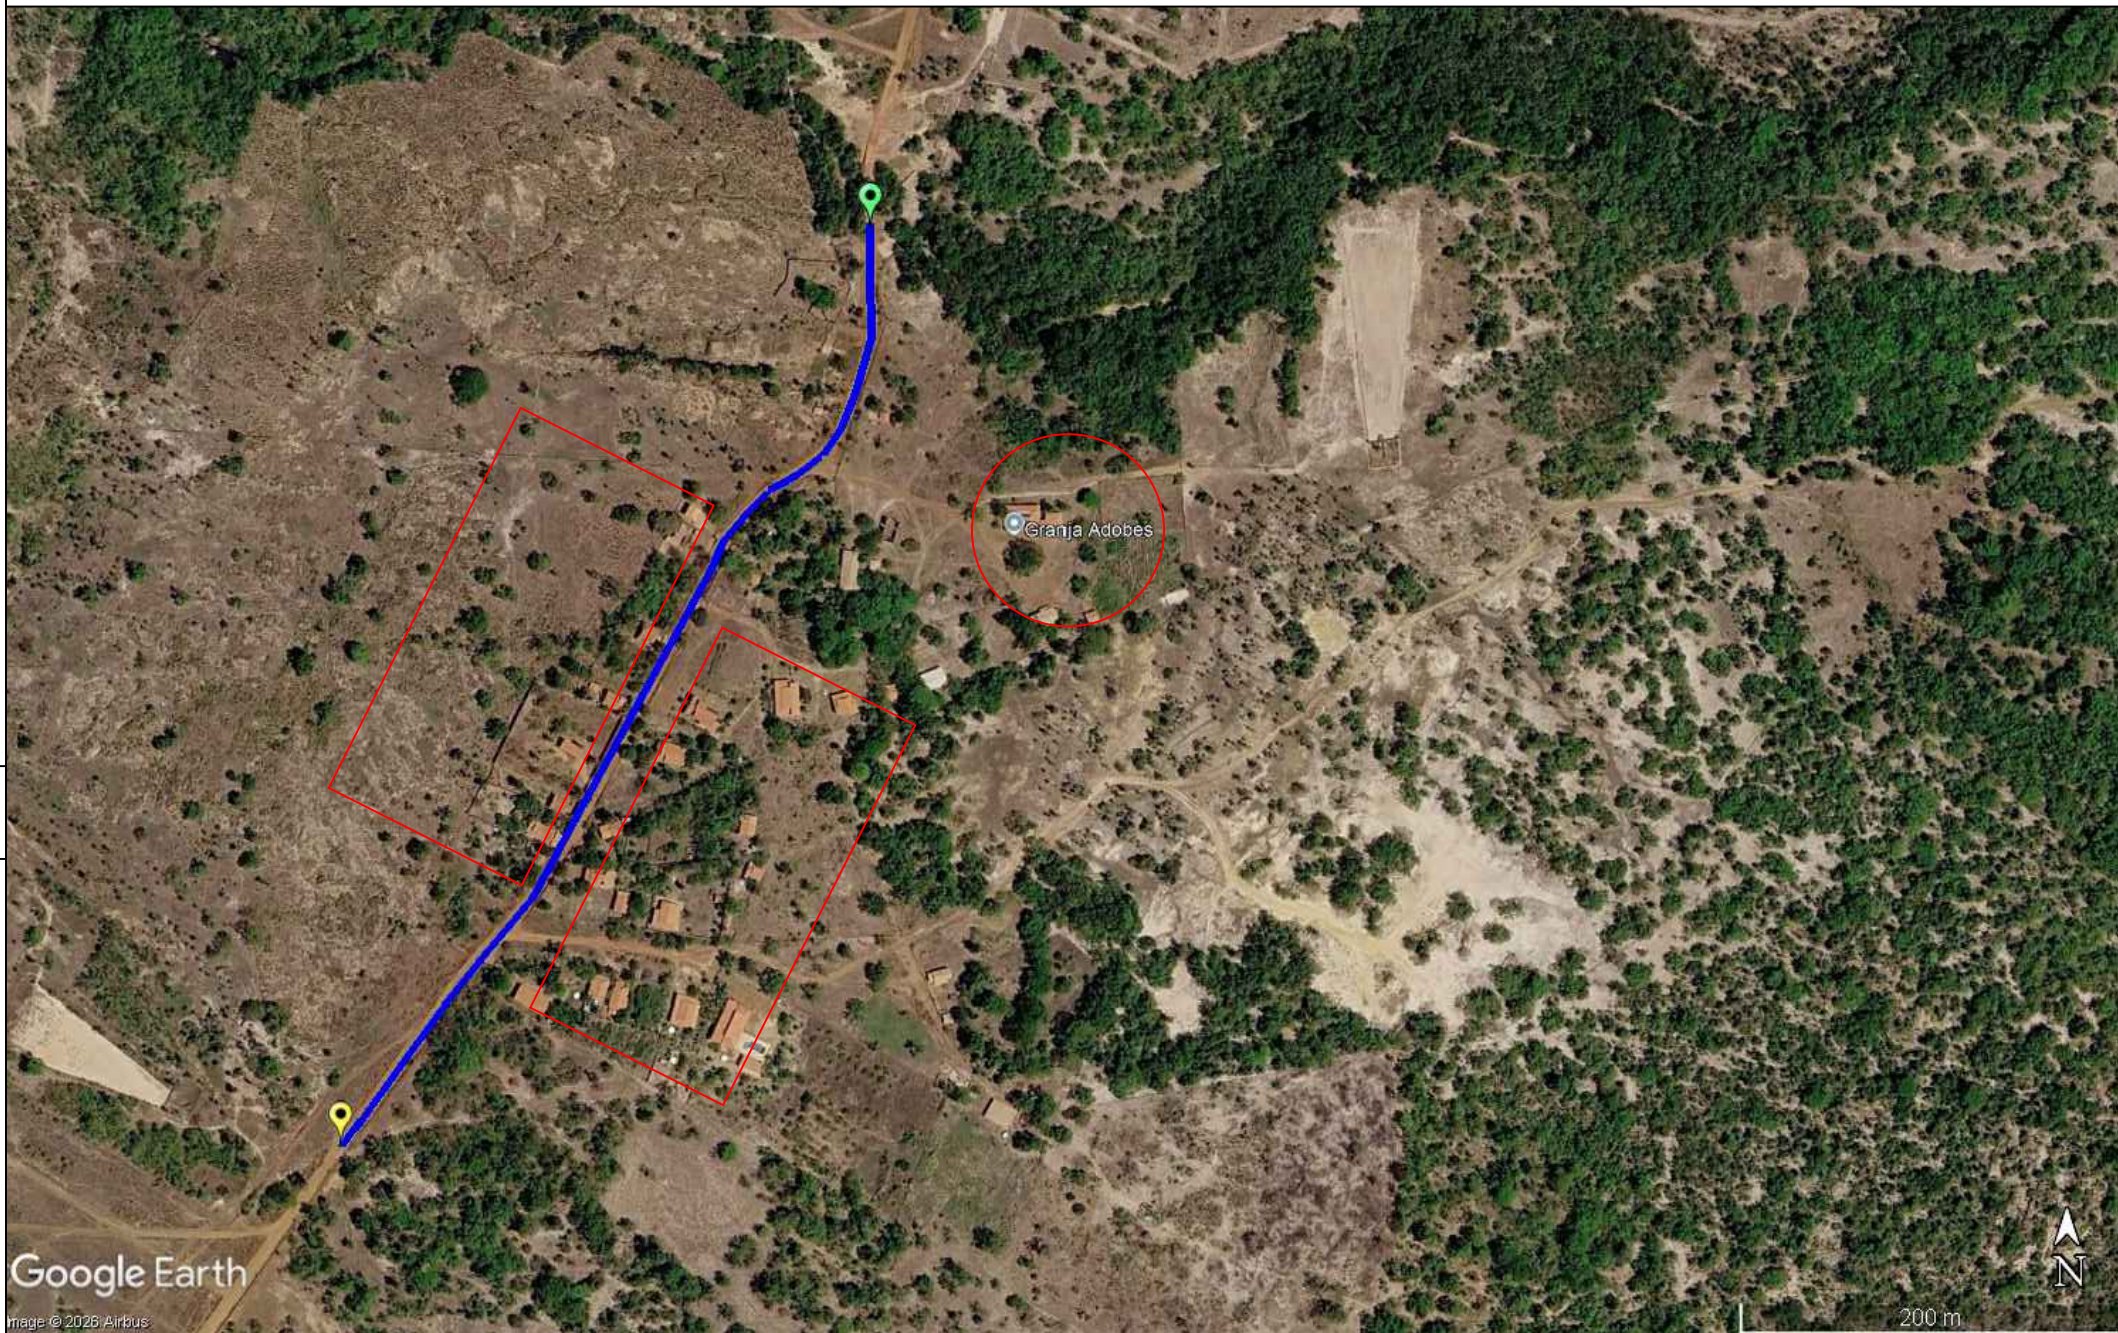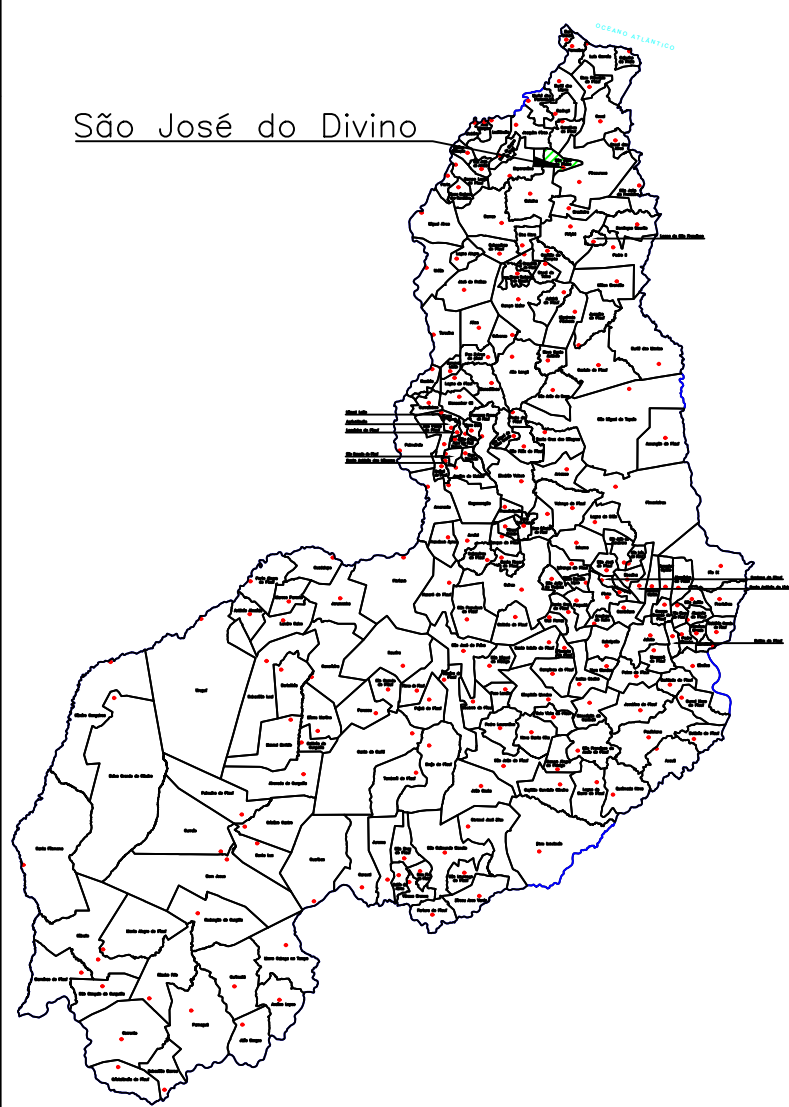



PONTOS DE REFERÊNCIA E VIAS DE ACESSO ESTRADA DE PAVIMENTAÇÃO EM PARALELEPÍPEDO	
01	COMUNIDADE BENEFICIADA: LOCALIDADE ADOBES
02	GRANJA ADOBES

MINISTÉRIO DA INTEGRAÇÃO E DO DESENVOLVIMENTO REGIONAL			
TÍTULO		PAVIMENTAÇÃO EM PARALELEPÍPEDO	
ENDEREÇO DA OBRA		LOCALIDADE ADOBES MUNICÍPIO DE SÃO JOSÉ DO DIVINO - PI, ZONA RURAL	
CONTEÚDO		MAPA DE LOCALIZAÇÃO DAS RUAS	
RESPONSÁVEL TÉCNICO:	COMPRIENTO:	LARGURA:	ÁREA:
	-	-	-
DATA:		PRANCHA:	
2026		PG02 /03	

Julliano Batista Coelho de Oliveira
Engenheiro Civil
CREA: 1916147704
Signer ID: K6LOXFFE18...



ESTADO DO PIAUÍ

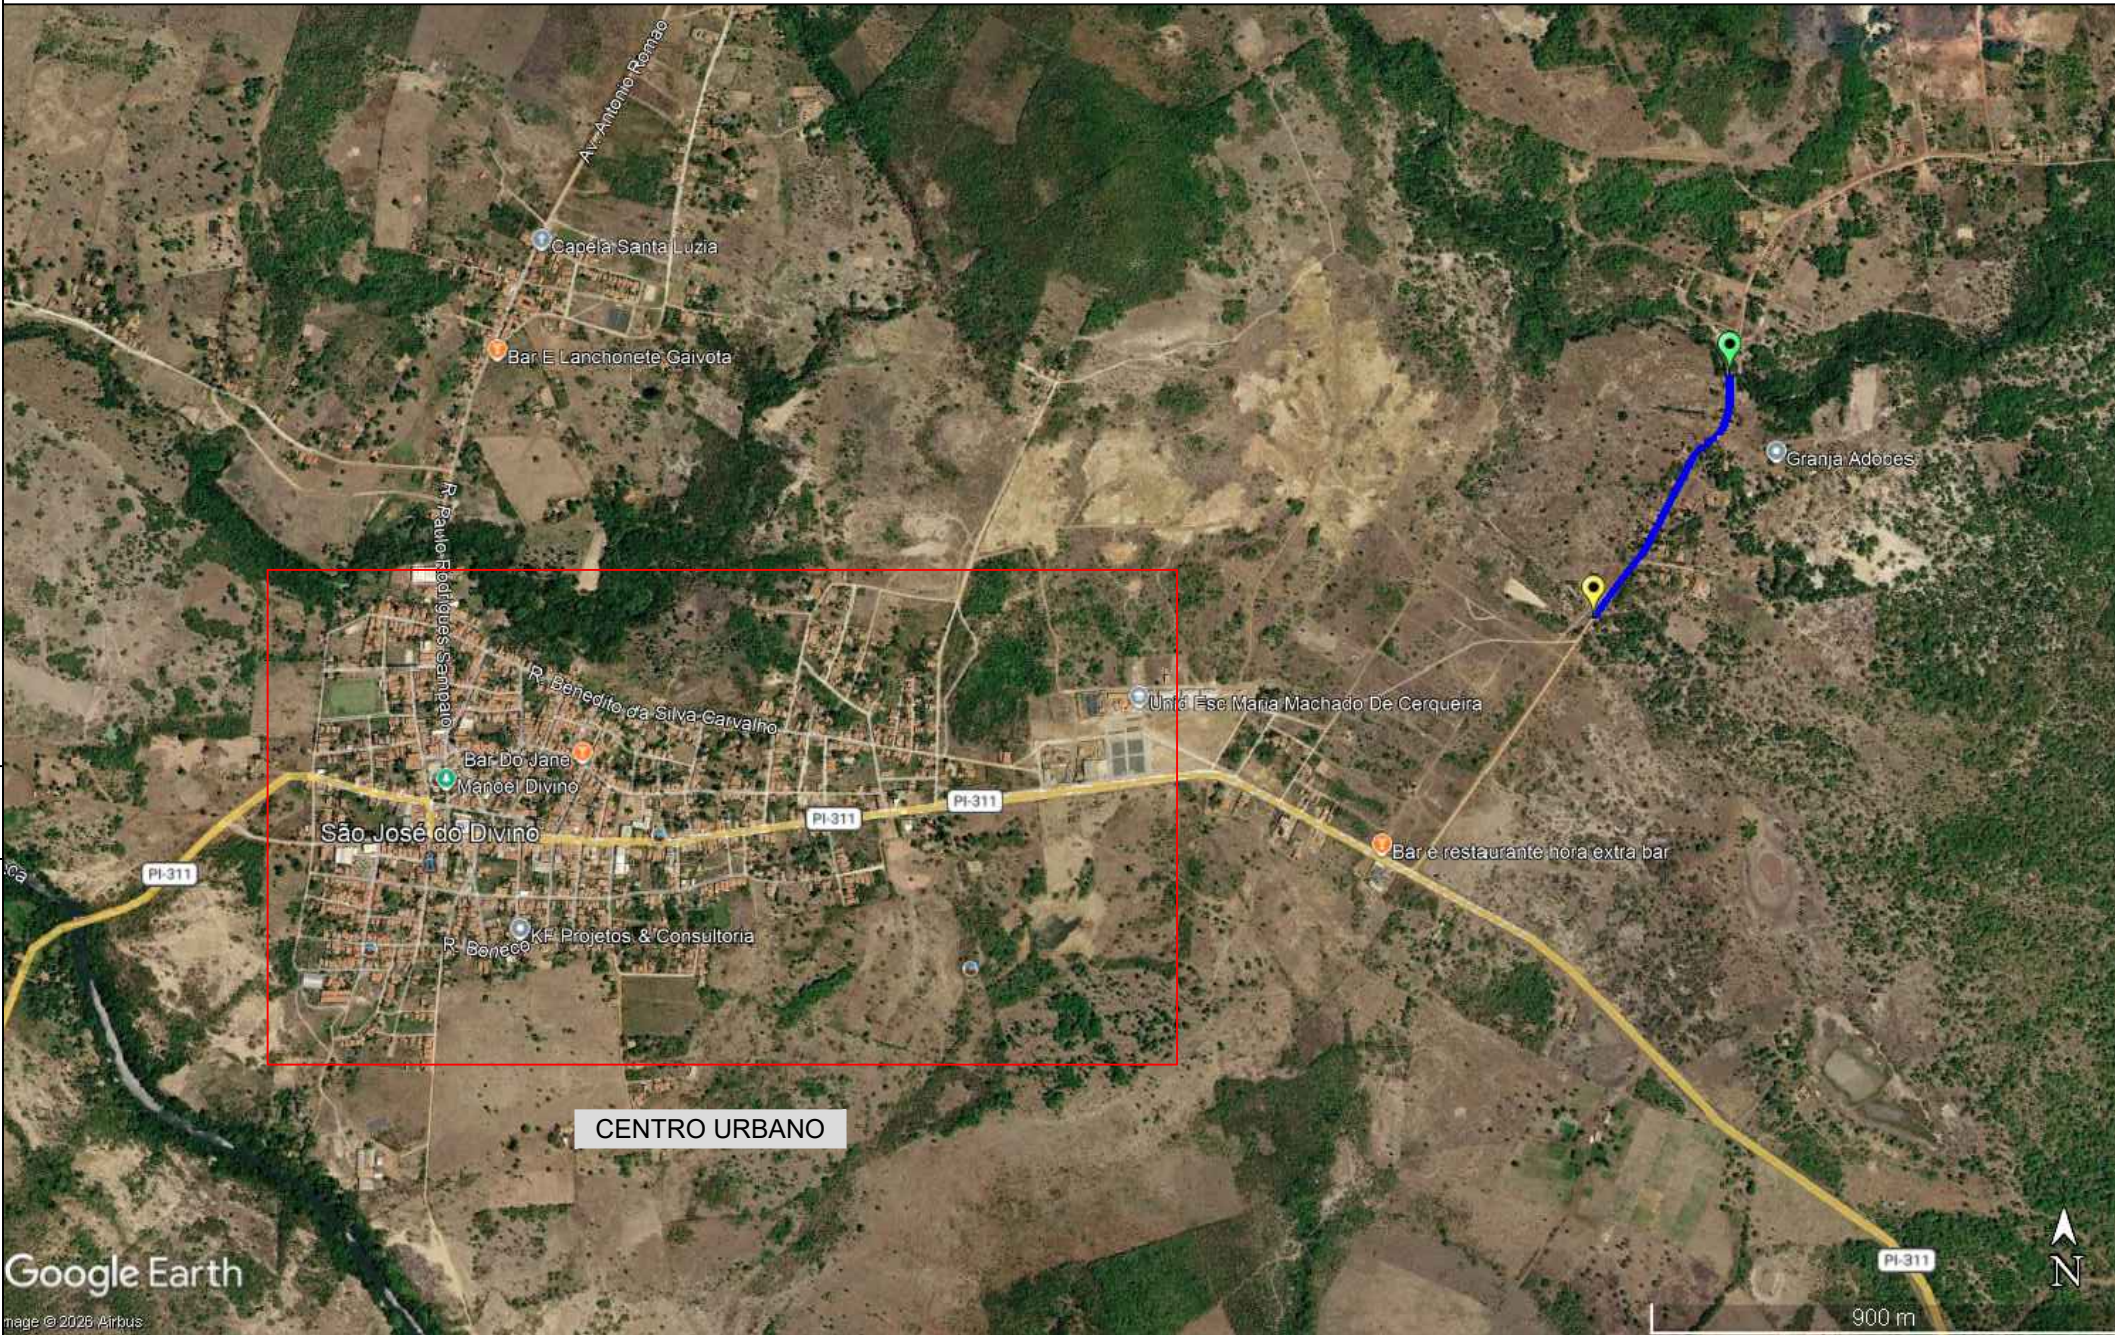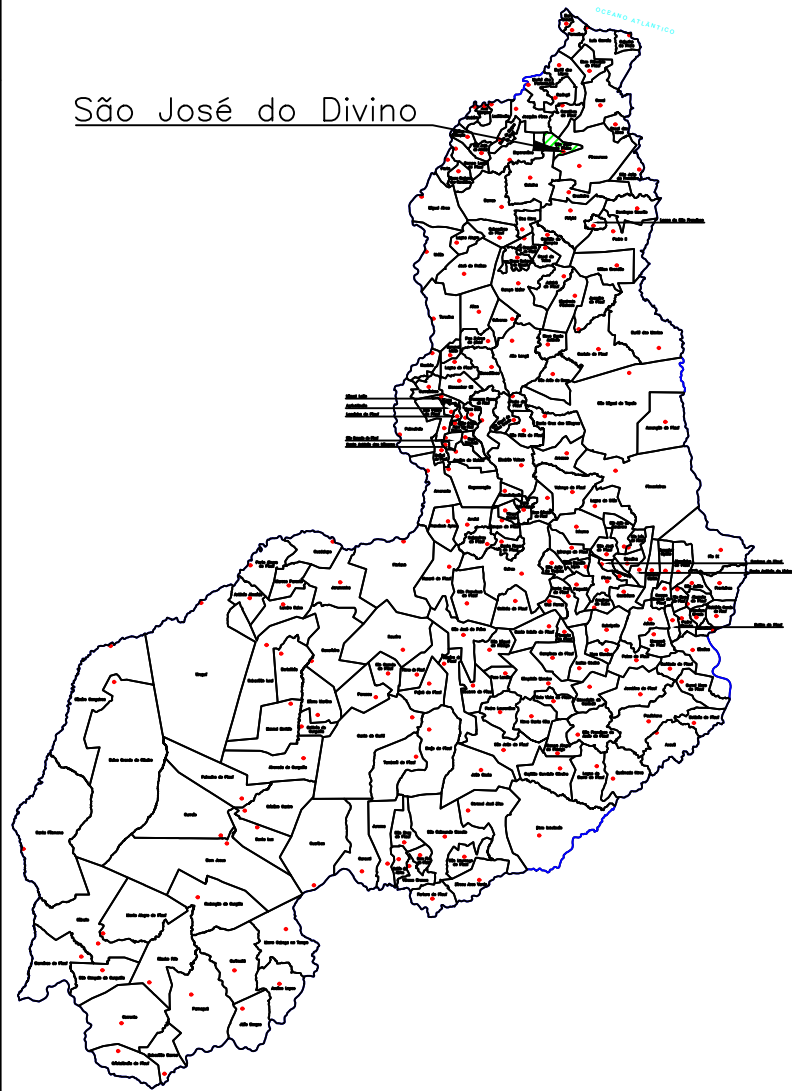

MINISTÉRIO DA INTEGRAÇÃO E DO DESENVOLVIMENTO REGIONAL

TÍTULO			
PAVIMENTAÇÃO EM PARALELEPÍPEDO			
ENDEREÇO DA OBRA			
LOCALIDADE ADOBES			
MUNICÍPIO DE SÃO JOSÉ DO DIVINO - PI, ZONA RURAL			
CONTEÚDO			
MAPA DE LOCALIZAÇÃO DAS RUAS			
RESPONSÁVEL TÉCNICO:	COMPRIMENTO:	LARGURA:	ÁREA:
	-	-	-
DATA:	PRANCHA:		
2026	PG03 /03		

Juliano Bello Coelho de Oliveira
Engenheiro Civil
CREA: 1916147704
Signer ID: K6LOXFFE18...



LAT = 3°48'9.63"S
LON = 41°48'36.98"O

LAT: 3°48'25.80"S
LON: 41°48'46.04"O

CABEÇA DE RUA
(3,00 X 5,00)


CABEÇA DE RUA
(3,00 X 5,00)

CABEÇA DE RUA
(3,00 X 5,00)

TRAÇADO HORIZONTAL
Escala: 1/2000



ESCALA GRÁFICA

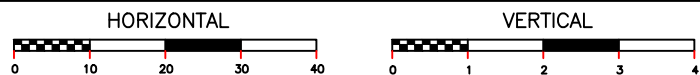

LEGENDA

- INÍCIO DO TRECHO
- FIM DO TRECHO
- EXTENSÃO DO TRECHO
- FAIXA DE PEDESTRE

MUNICÍPIO DE SÃO JOSÉ DO DIVINO- PI

TÍTULO

PAVIMENTAÇÃO EM PARALELEPÍPEDO

ENDEREÇO DA OBRA

R. DOMINGOS ALMEIDA, LOCALIDADE ADOBES
ZONA RURAL

CONTEÚDO

TRAÇADO HORIZONTAL - PLANTA DE LOCALIZAÇÃO

COMPRIMENTO

589,00 m

LARGURA

5,00 m

ÁREA

2.945,00 m²

DATA

2025

CONVÊNIO

981.384/2025


PRANCHA

01/03

Juliano Belo Coelho de Oliveira
Engenheiro Civil
CREA: 1916147704



ESTADO DO PIAUÍ

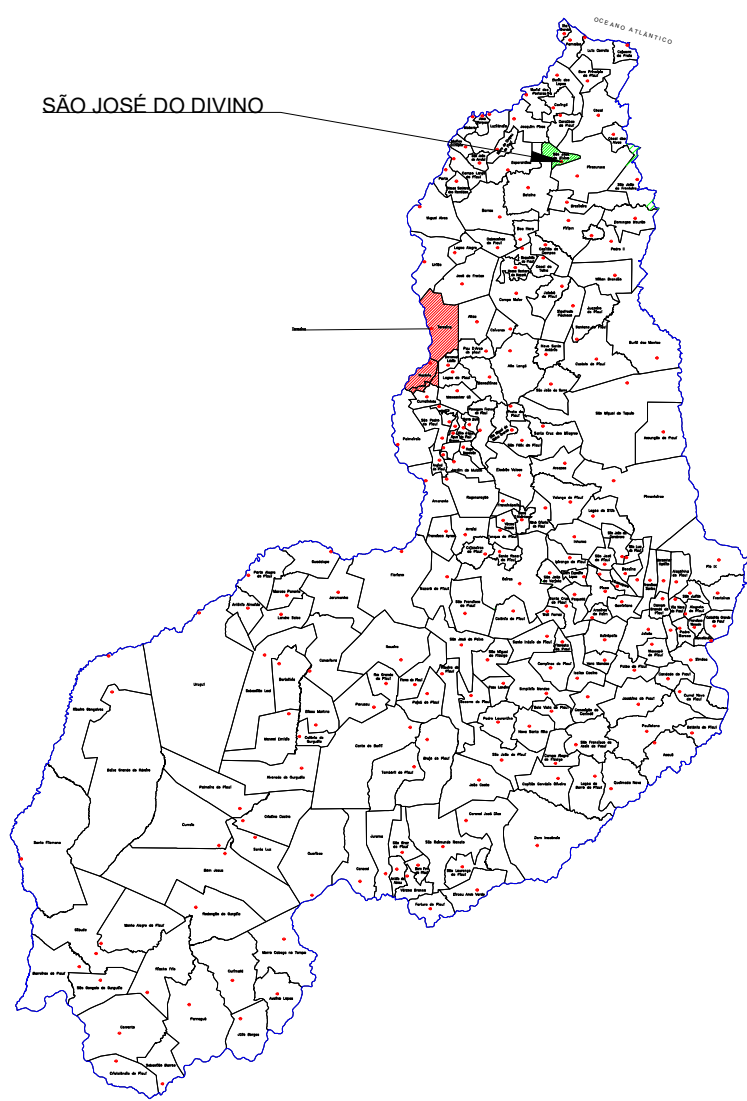


PROJETO DE ENGENHARIA

LOCALIZAÇÃO	COORDENAS GEOGRÁFICAS	
	INÍCIO DO TRECHO	FIM DO TRECHO
LOCALIDADE ADOBES	LAT = 3°48'25.80"S LON = 41°48'46.04"O	LAT = 3°48'9.37"S LON = 41°48'36.98"O


TÍTULO		PAVIMENTAÇÃO EM PARALELEPÍPEDO	
ENDEREÇO DA OBRA		R. DOMINGOS ALMEIDA, LOCALIDADE ADOBES MUNICÍPIO DE SÃO JOSÉ DO DIVINO - PI	
CONTEÚDO		MAPA DE LOCALIZAÇÃO	
ESCALA	INDICADA	DATA	2025
FORMATO	A3	PRANCHA	02/03

J.B.
Jullyano Belo Coelho de Oliveira
Engenheiro Civil
CREA/ 1916147704


SEÇÃO TIPO DA RUA

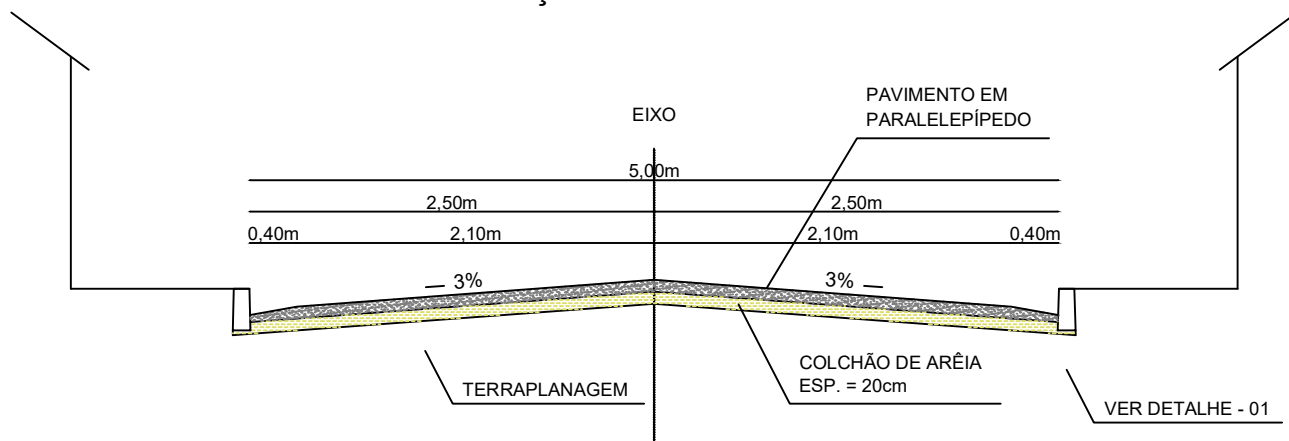

DETALHE - 01

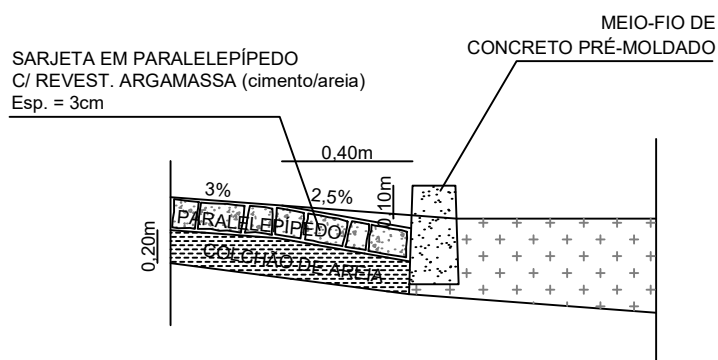

MEIO-FIO DE CONCRETO PRÉ-MOLDADO

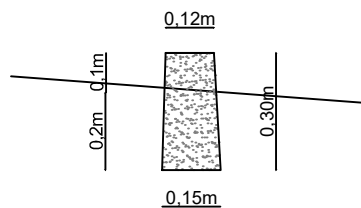

MUNICÍPIO DE SÃO JOSÉ DO DIVINO -PI

TÍTULO

PAVIMENTAÇÃO EM PARALELEPÍPEDO

ENDEREÇO DA OBRA

R. DOINGOS ALMEIDA, LOCALIDADE ADOBES
MUNICÍPIO DE SÃO JOSÉ DO DIVINO - ZONA RURAL

CONTEÚDO

DETALHAMENTO SEÇÃO TIPO

COMPRIMENTO

-

LARGURA

5,00 m

ÁREA

-

DATA

2025

LOCALIZAÇÃO DA FOLHA

-- 01 --

PRANCHA

03 /03

J.B.
Jullyano Belo Coelho de Oliveira
Engenheiro Civil
CREA: 1916147704

Aqui tem
trabalho
do **Governo
Federal**

DENÚNCIAS, RECLAMAÇÕES E ELOGIOS: OUIDORIA.GOV.BR

PAVIMENTAÇÃO EM PARALELEPÍPEDO

Agentes Participantes: Ministério da Integração e do Desenvolvimento
Regional e Prefeitura Municipal de São José do Divino- PI.


Início da Obra: XX/XX/XXXX | Término da Obra: XX/XX/XXXX

Valor Total da Obra: R\$ XXX.XXX.XXX,XX (XXXXXXXXXXXXXXXXXX)

Comunidade: Zona Rural - Localidade Adobes

Município: SÃO JOSÉ DO DIVINO-PI

Objeto: Pavimentação de vias (estradas vicinais) no município de São José do
Divino/PI.

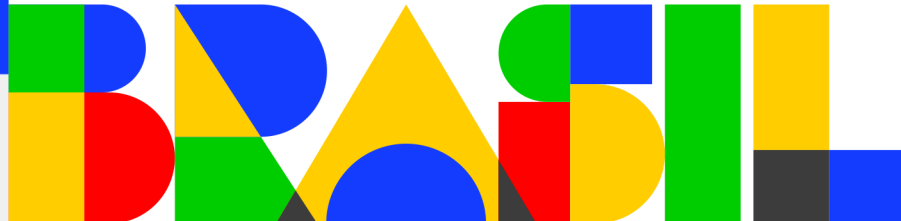

MINISTÉRIO DA
INTEGRAÇÃO E DO
DESENVOLVIMENTO
REGIONAL

GOVERNO FEDERAL
BRASIL
UNIÃO E RECONSTRUÇÃO