



PERFIL LONGITUDINAL –BAIRRO SÃO PEDRO / PROJETADA 2
ESCALA VERTICAL: 1/100
ESCALA HORIZONTAL: 1/1000

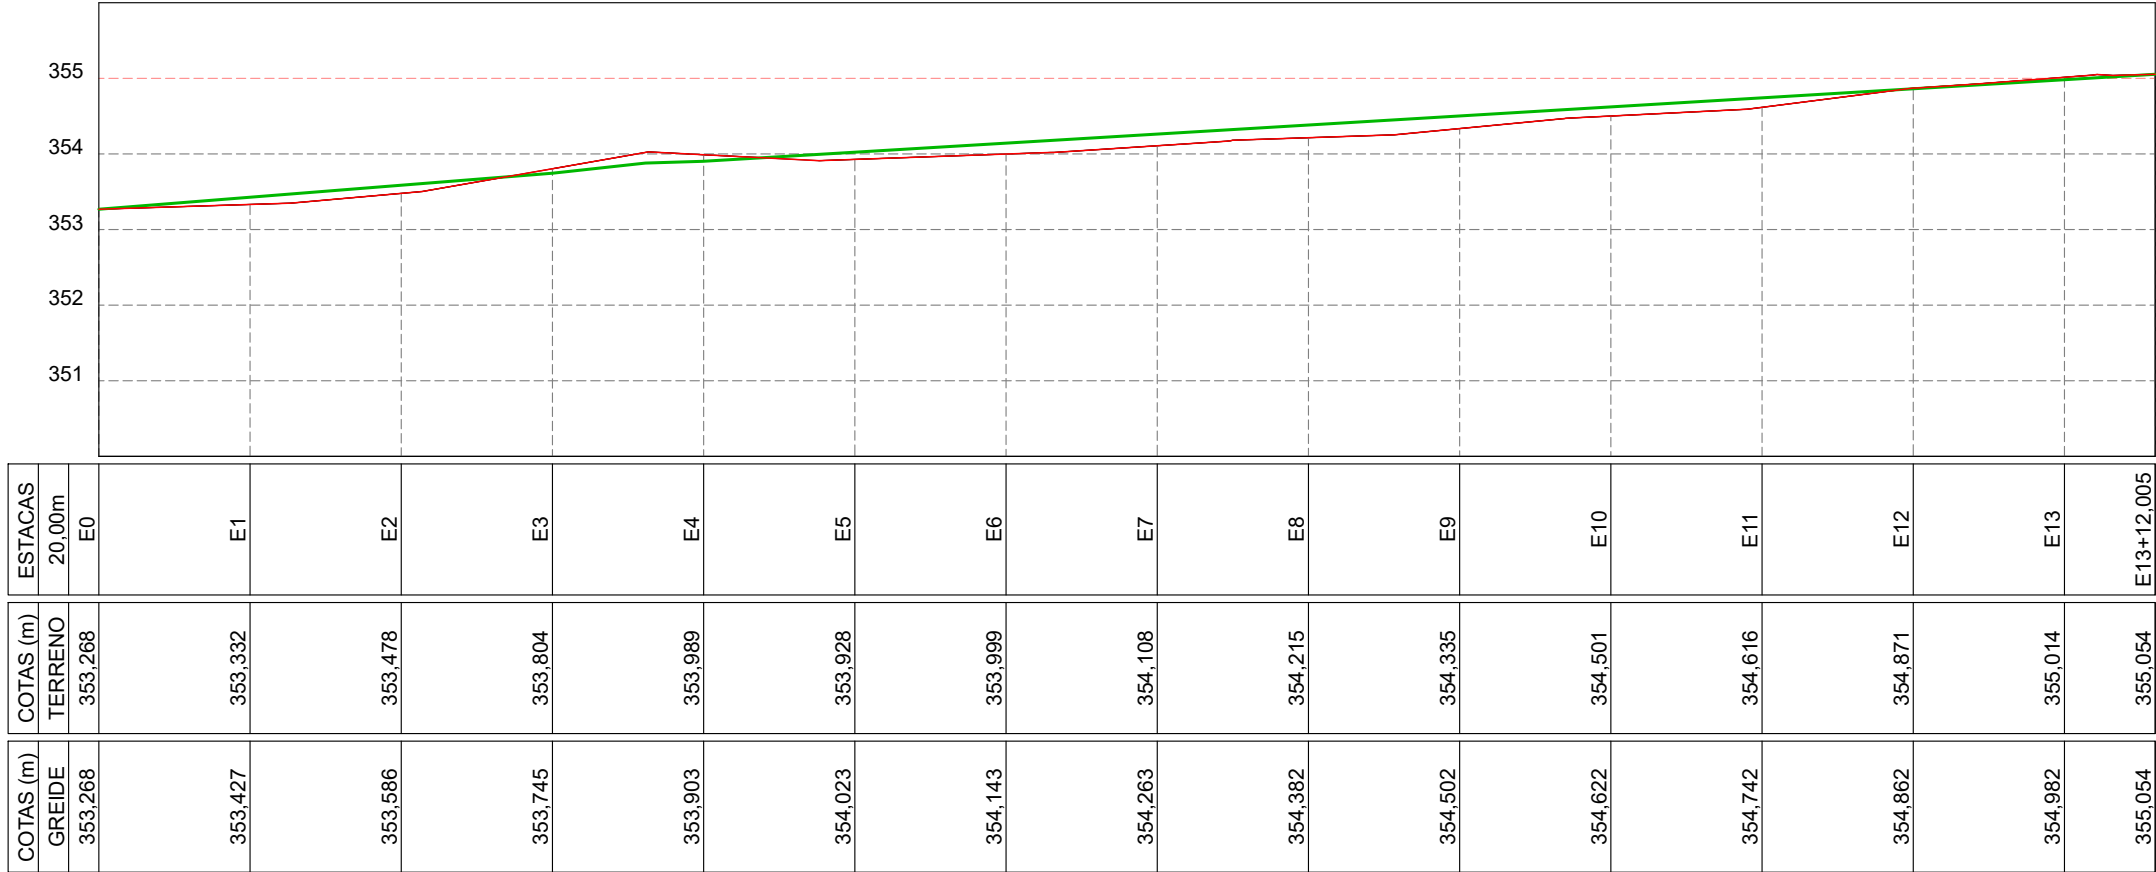


PERFIL LONGITUDINAL –AV. JOSÉ VICENTE PAES
ESCALA VERTICAL: 1/100
ESCALA HORIZONTAL: 1/1000




PERFIL LONGITUDINAL – BAIRRO SANTA LUZIA / RUA PROJETADA
ESCALA VERTICAL: 1/100
ESCALA HORIZONTAL: 1/1000

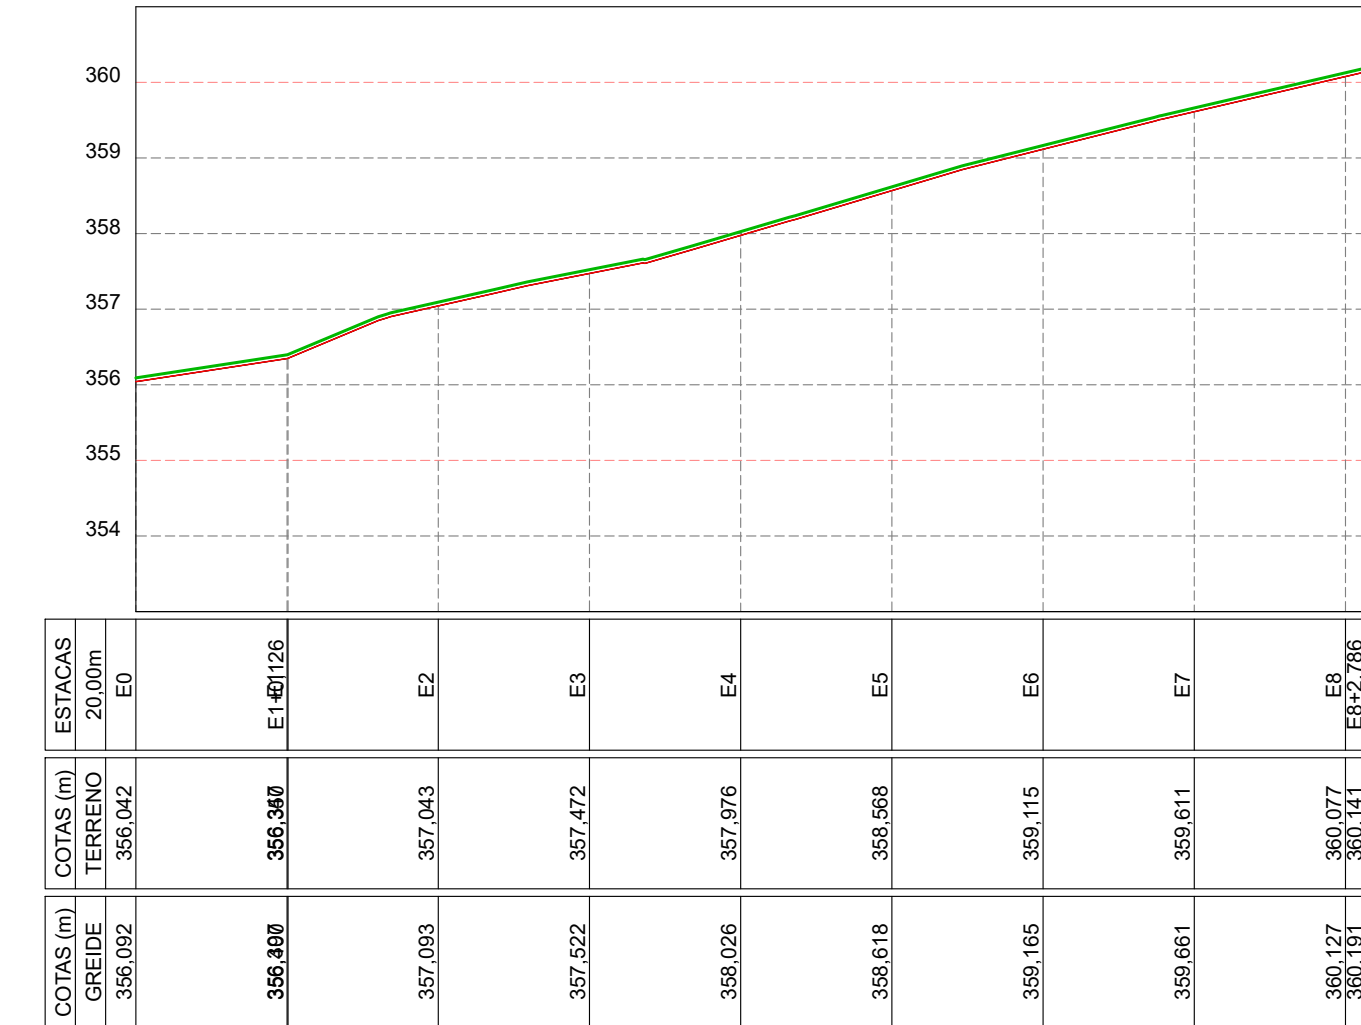



PERFIL LONGITUDINAL – RUA PROJETADA 1
ESCALA VERTICAL: 1/100
ESCALA HORIZONTAL: 1/1000

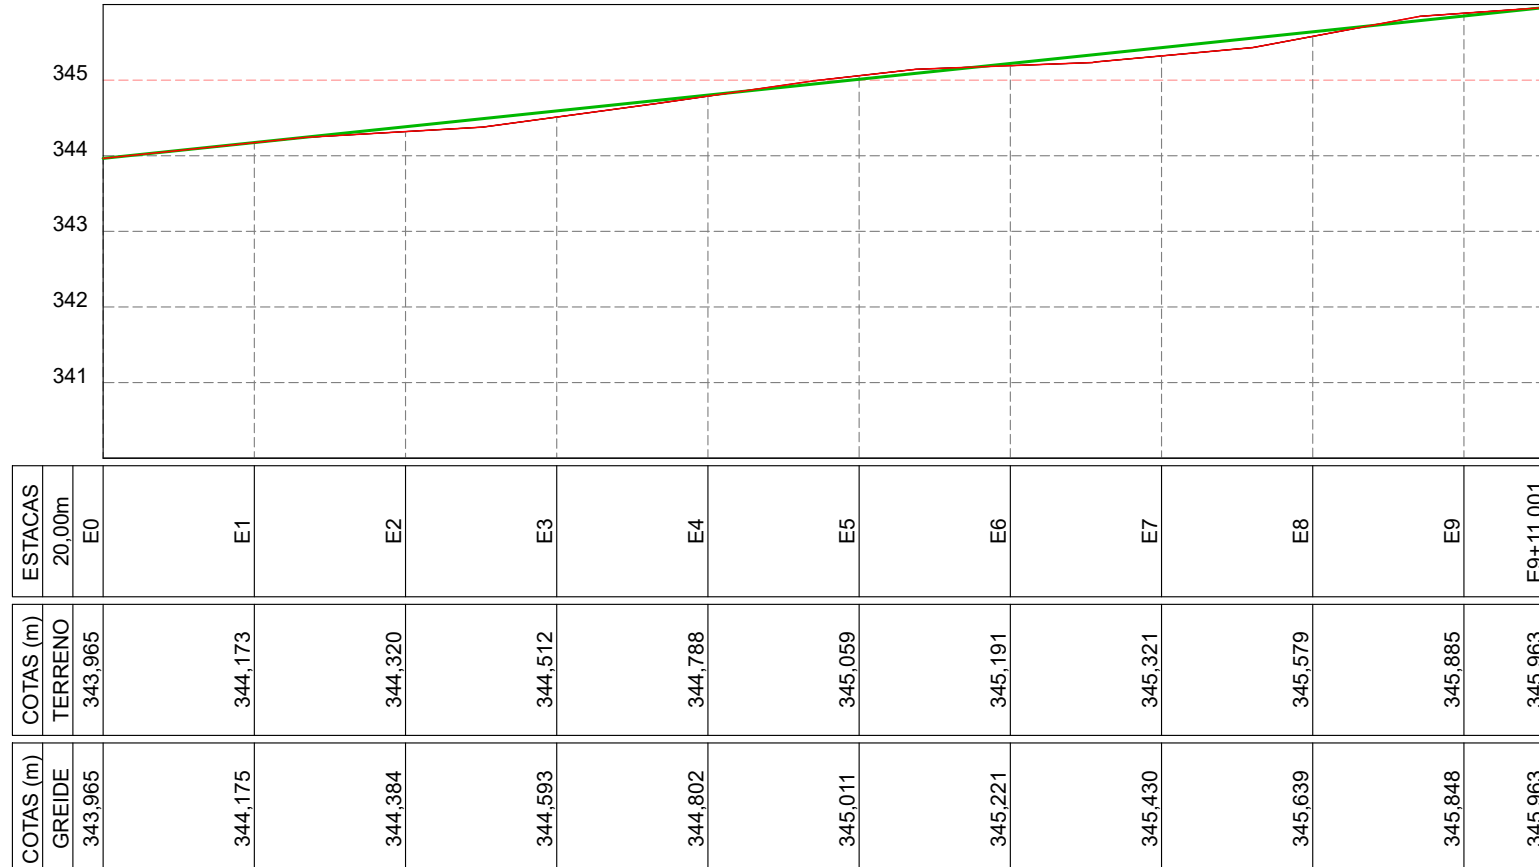

PERFIL LONGITUDINAL – BAIRRO SÃO PEDRO / PROJETADA 1
ESCALA VERTICAL: 1/100
ESCALA HORIZONTAL: 1/1000

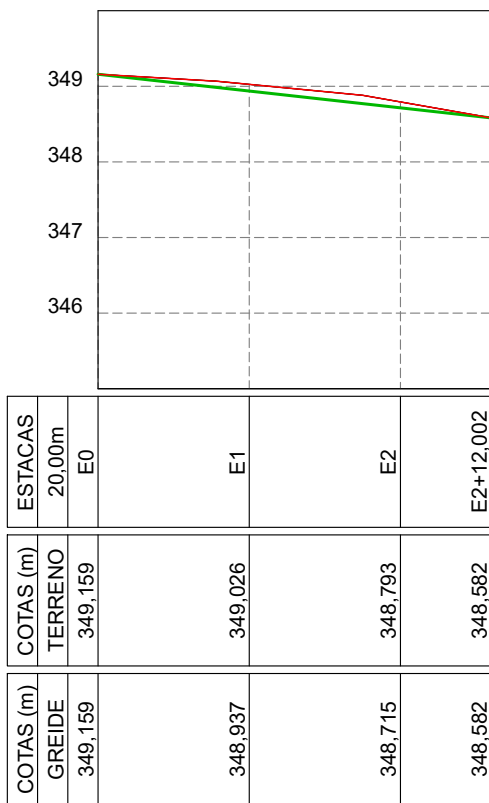

PERFIL LONGITUDINAL – RUA PROJETADA 2
ESCALA VERTICAL: 1/100
ESCALA HORIZONTAL: 1/1000

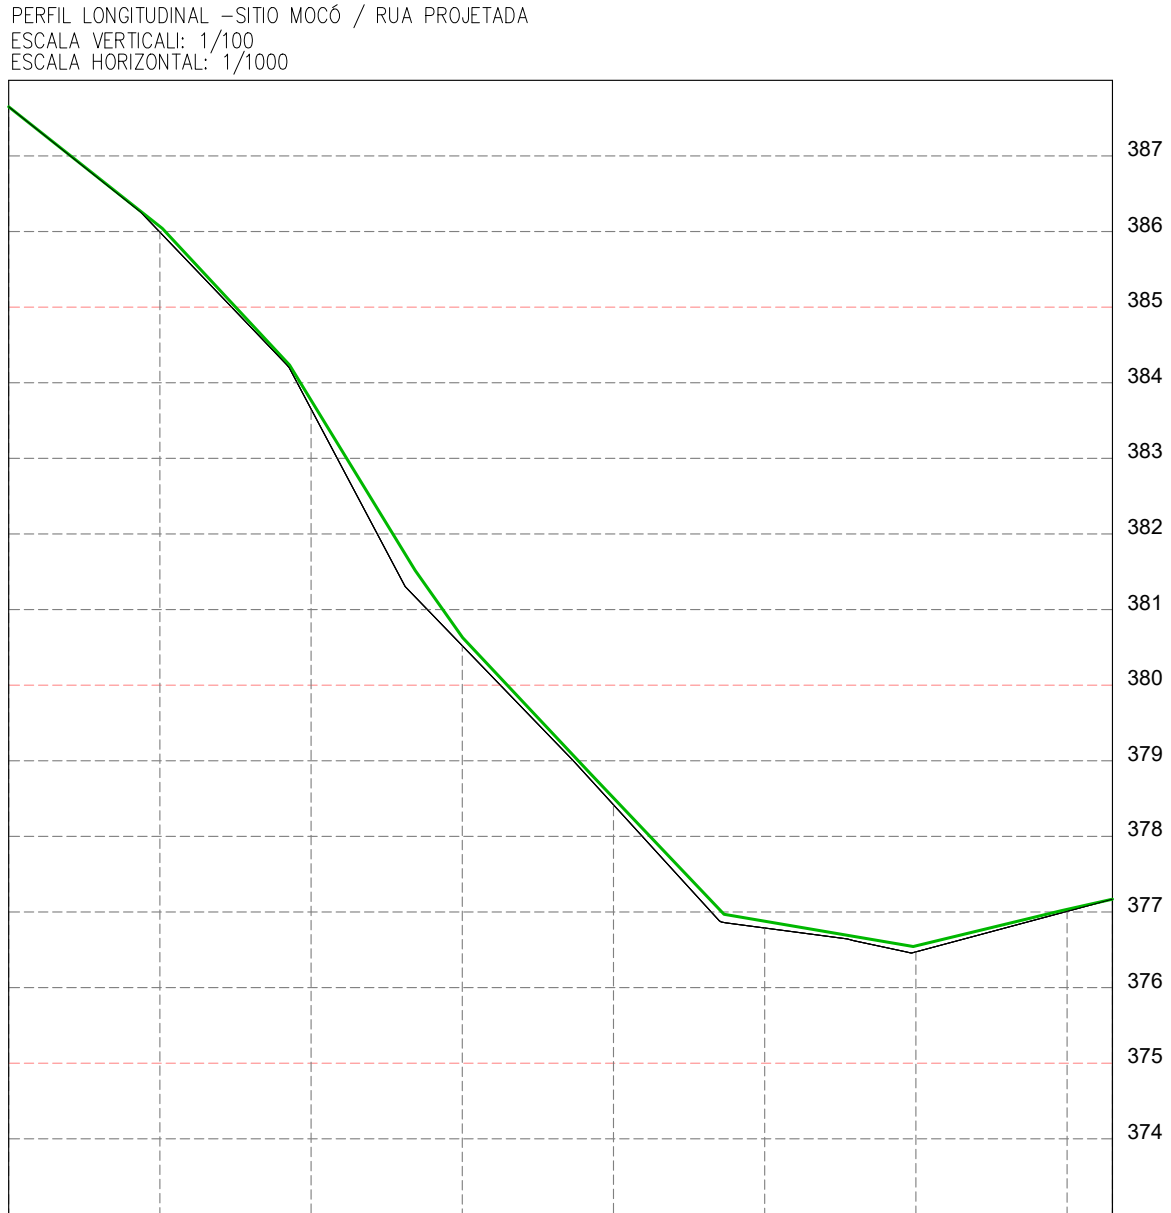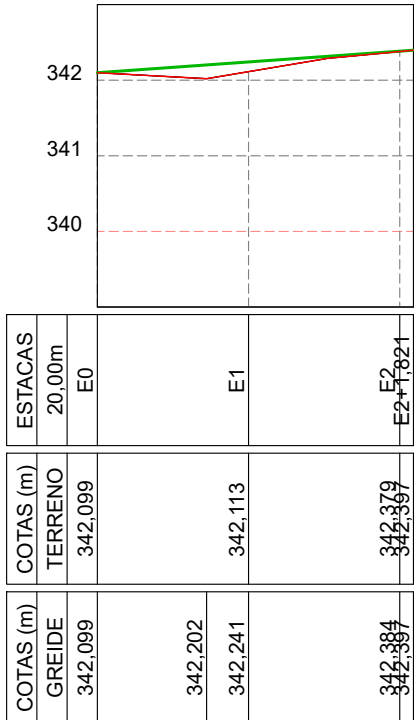

LEGENDA

QUADRO RESUMO DA PAVIMENTAÇÃO

LOCALIDADE: SANTA LUZIA					
N°	LOGRADOURO	DIMENSÕES (m)	ESTACAS	COORDENADAS UTM	
				INÍCIO TRECHO	FINAL TRECHO
01	B SANTA LUZIA/ RUA PROJETADA	EXTENSÃO=162,78 LARGURA= 6,00	E0 E8+2.78	E= 776232.14 N= 9023498.17	E= 776112.05 N= 9023389.75
BAIRRO SÃO PEDRO					
02	S PEDRO/RUA PROJETADA 1	EXTENSÃO= 52,00 LARGURA=6,00	E0 E2+12.00	E= 776660.83 N= 9024130.94	E= 776694.21 N= 9024091.07
03	S PEDRO/RUA PROJETADA 2	EXTENSÃO= 272,00 LARGURA= 7,00	E0 E13+12.00	E= 776644.52 N= 9024352.93	E= 776843.43 N= 9024537.56
BAIRRO CENTRO					
01	SITIO MOCÓ / RUA PROJETADA	EXTENSÃO=146,00 LARGURA=8,00	E0 E7+6.00	E= 768550.79 N= 9020912.75	E= 768688.46 N= 9020958.16
04	RUA PROJETADA 1	EXTENSÃO= 191,00 LARGURA= 6,00	E0 E9+11.00	E= 776989.39 N= 9023657.18	E= 777073.96 N= 9023628.36
05	RUA PROJETADA 2	EXTENSÃO= 41,82 LARGURA= 6,00	E0 E2+1.82	E=777227.22 N=9023451.40	E= 777264.96 N= 9023433.39
01	AVENIDA JOSÉ VICENTE PAES	EXTENSÃO=390,00 LARGURA=7,00	E0 E19+10.00	E= 777824.88 N= 9023468.96	E= 778207.08 N= 9023421.87