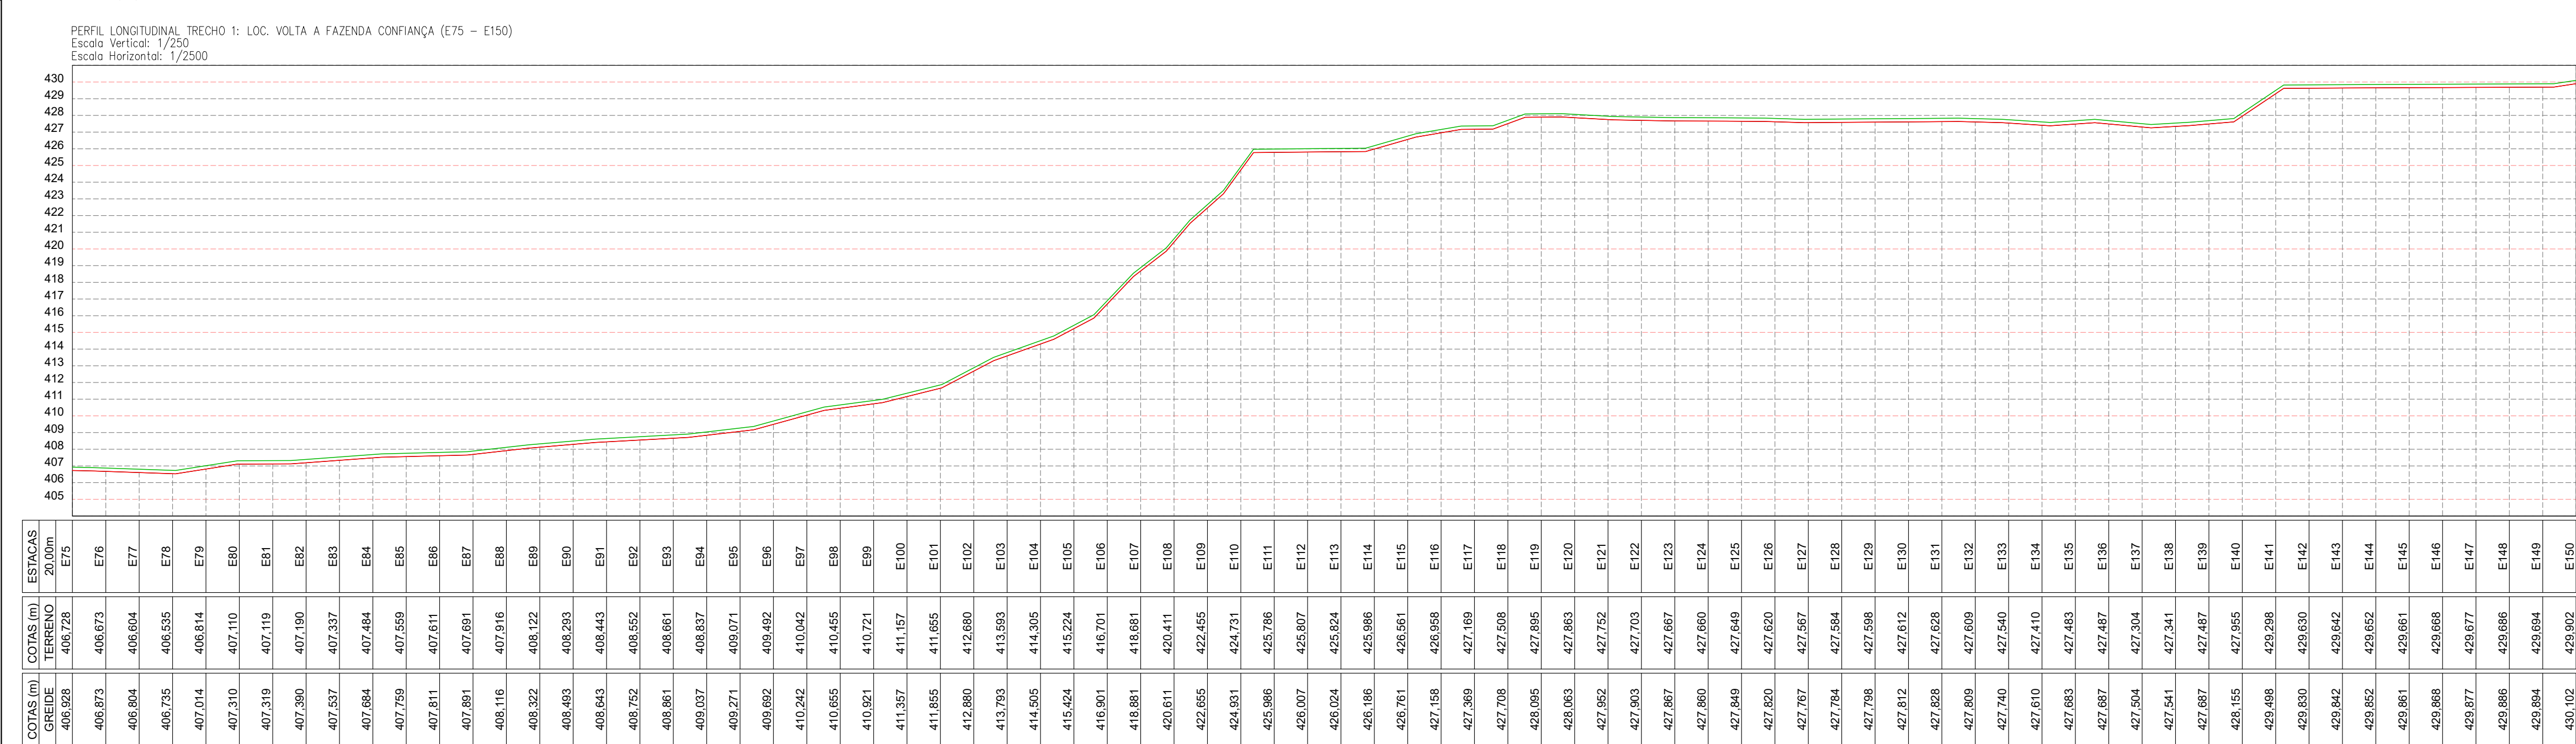
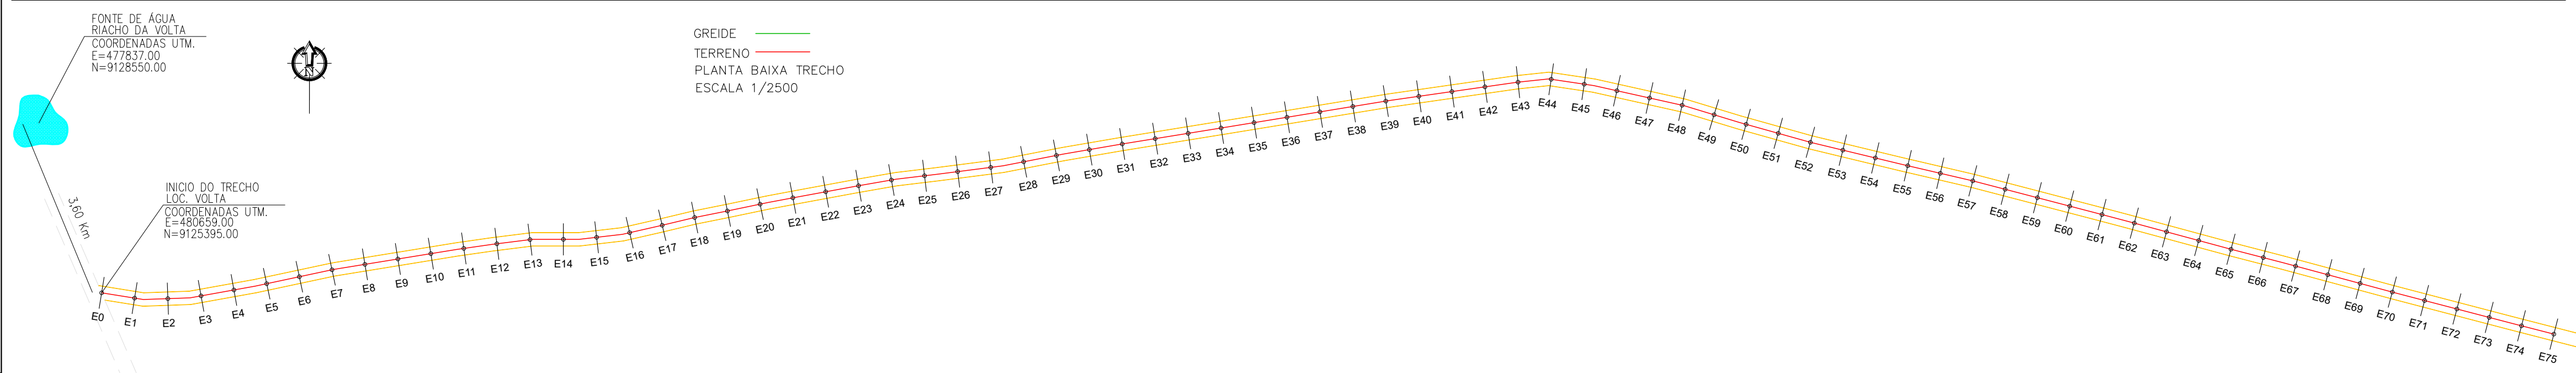
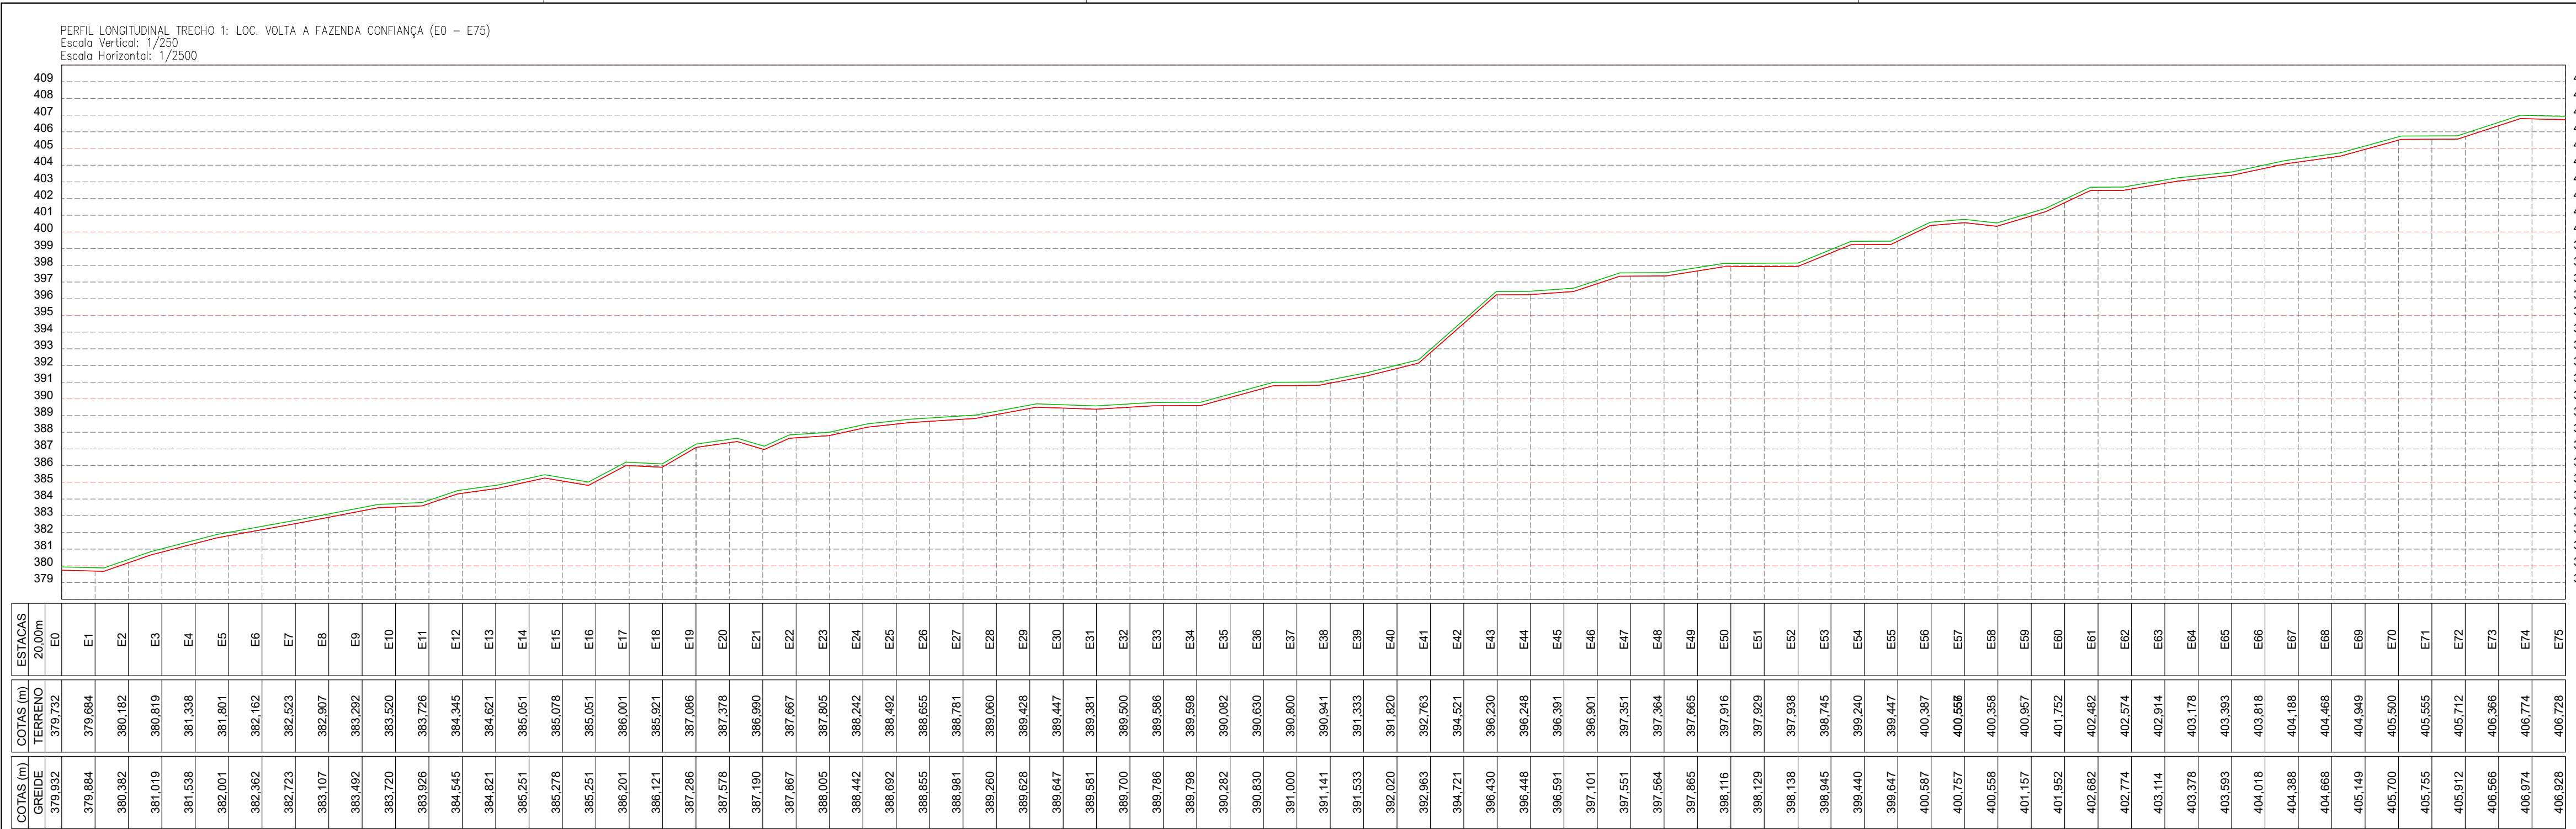


LEGENDA:

POÇO / RESERVATÓRIO

JAZIDA DE SOLO

POSTE/LUMINÁRIA

CALÇAMENTO EXISTENTE

FONTE DE ÁGUA

EDIFICAÇÕES

ESTRADA EXISTENTE

ESTRADA A RECUPERAR TRECHO 1

CERCA

QUADRO RESUMO

Nº	NOME E EXTENSÃO DOS TRECHOS	ESTACAS	EXTENSÃO E LARGURA	COORDENADAS UTM	
				INÍCIO	FINAL
01	TRECHO 1 LOC. VOLTA ATE FAZ. CONFIANÇA	INÍCIO: E0+0,00 FINAL: E473+2,75	EXTENSÃO: 9.462,75m LARGURA: 8,00m	FUSO - 23 E=480659,00 N=9125395,00	FUSO - 23 E=488904,00 N=9121912,00
MATERIAL E FONTE DE ÁGUA		ESTACA	DISTÂNCIA FIXA	COORDENADAS UTM	
02	JAZIDA DE SOLO	E440+0,00	0,05 km	FUSO - 23 E= 488546,00 N=9122448,00	
03	FONTE DE ÁGUA TIPO: RIACHO DA VOLTA	E0+0,00	3,60 km	FUSO - 23 E=477837,00 N=9128550,00	

VERMELHA CONSULTORIA		VERMELHA CONSULTORIA LTDA	
CLIENTE:		PREFEITURA MUNICIPAL DE BAIXA GRANDE DO RIBEIRO (PI)	
PROJETO:		PAVIMENTAÇÃO DE ESTRADAS VICINAIS (REVESTIMENTO PRIMÁRIO)	
FONTE DE RECURSO:		RECURSO PRÓPRIO DA PREFEITURA	
DESENHO:		PROJETO GEOMÉTRICO - PLANTA BAIXA E PERFIS LONGITUDINAIS	
DADOS DE CAMPO:		MIGUEL	
DATA:		2025	
DESENHO/CAD:		HELTON	
FORMATO:		A1	
REV.:		00	
PROJETISTA:		Samuel Figueira Almeida Engenheiro Civil RN: 2612105139/CREA-PI	
LOCAL:		ZONA RURAL LOC. VOLTA ATE FAZ. CONFIANÇA ESTACA - E0 A E75 ESTACA - E75 A E150	
ESCALA:		1/2500	
Nº DO DESENHO:		01	
PRANCHA Nº:		PG - 01/03	