



QUADRO RESUMO					
Nº	NOME E EXTENSÃO DOS TRECHOS	ESTACAS	EXTENSÃO E LARGURA	COORDENADAS UTM	
				INÍCIO	FINAL
01	TRECHO 1 LOC. VOLTA ATE FAZ. CONFIANÇA	INICIO: E0+0,00 FINAL: E473+2,75	EXTENSÃO: 9.462,75m LARGURA: 8,00m	FUSO - 23 E=480659.00 N=9125395.00	FUSO - 23 E=488904.00 N=9121912.00
	MATERIAL E FONTE DE ÁGUA	ESTACA	DISTÂNCIA FIXA	COORDENADAS UTM	
02	JAZIDA DE SOLO	E440+0,00	0,05 km	FUSO - 23 E= 488546.00 N=9122448.00	
03	FONTE DE ÁGUA TIPO: RIACHO DA VOLTA	E0+0,00	3,60 km	FUSO - 23 E=477837.00 N=9128550.00	

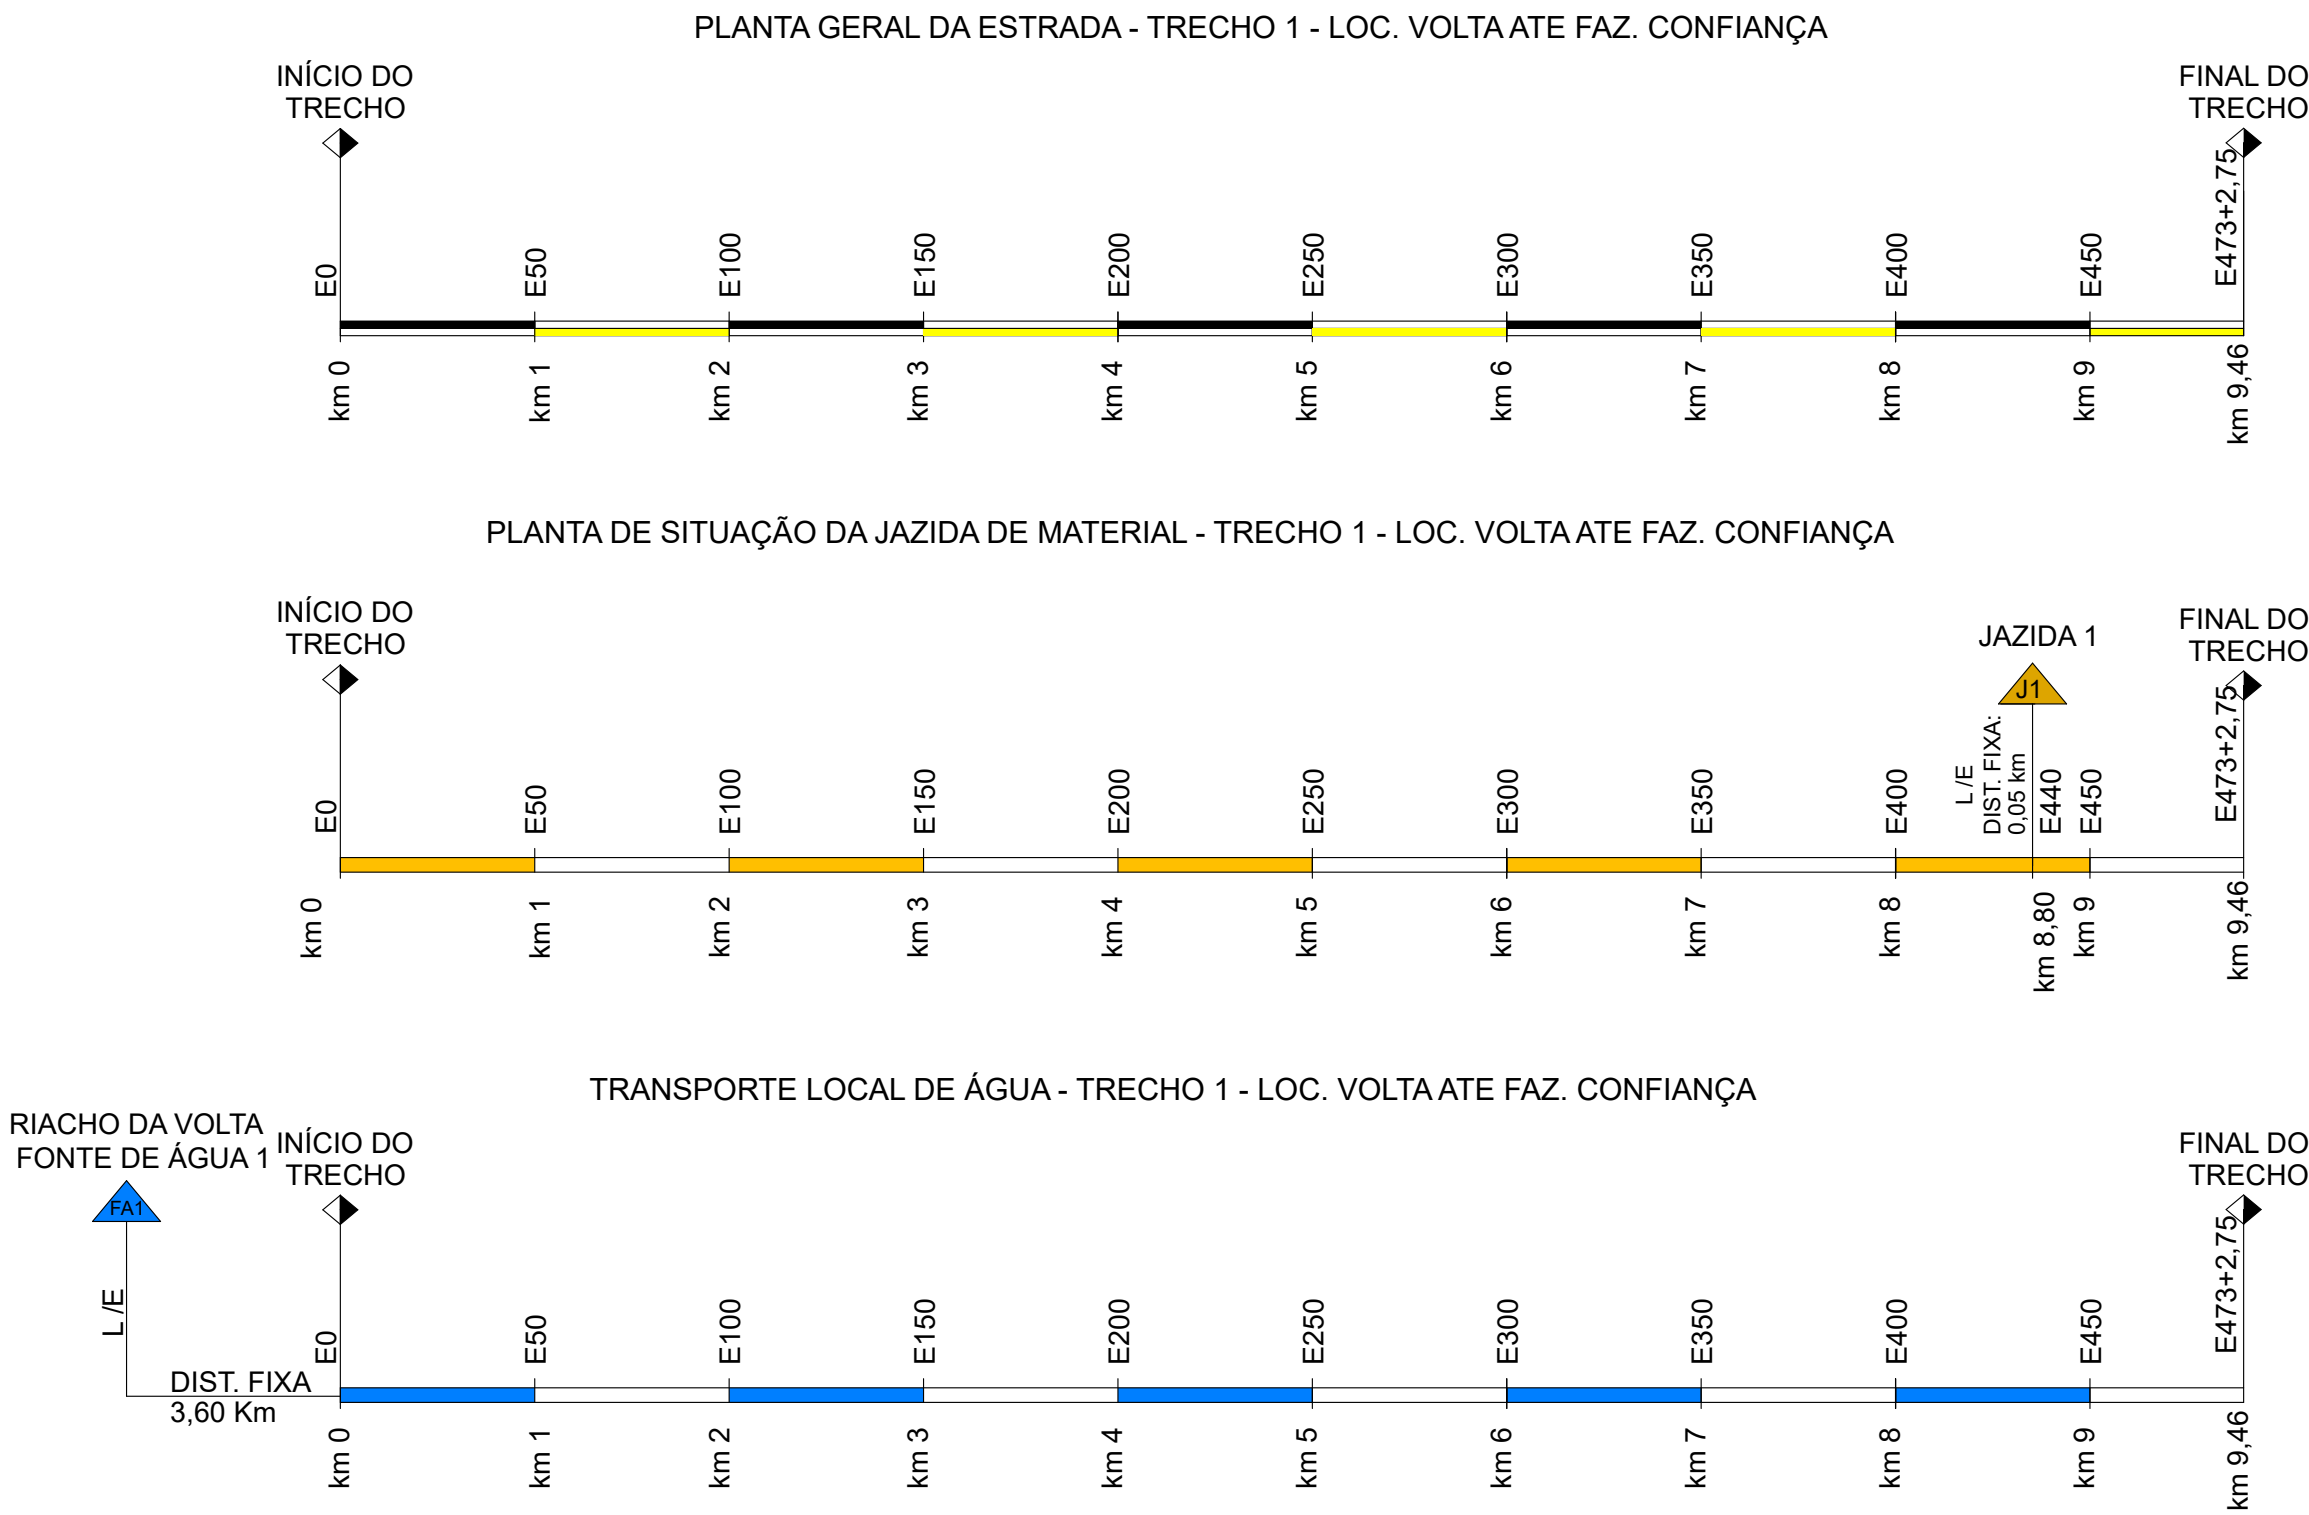

VERMELHA

CONSULTORIA

VERMELHA CONSULTORIA LTDA

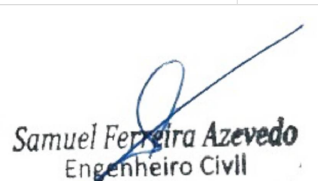CLIENTE:			PREFEITURA MUNICIPAL DE BAIXA GRANDE DO RIBEIRO (PI)		
PROJETO:			PAVIMENTAÇÃO DE ESTRADAS VICINAIS (REVESTIMENTO PRIMÁRIO)		
FONTE DE RECURSO:			RECURSO PRÓPRIO DA PREFEITURA		
DESENHO:			PLANTA DE SITUAÇÃO DE JAZIDAS/DISTRIBUIÇÃO DE MATERIAL E TRANSPORTE DE ÁGUA		
DADOS DE CAMPO:			MIGUEL		
DESENHO/CAD:			SAMUEL		
PROJETISTA:			 Samuel Ferreira Azevedo Engenheiro Civil RN: 1514106199/CREA-PI		
DATA:			2025		
FORMATO:			A2		
REV.:			00		
Nº DO DESENHO:			01		
PRANCHA Nº:			PS - 01/01		