




SEÇÃO TIPO DO REVESTIMENTO PRIMÁRIO e=20cm
S/ ESCALA
TRECHO 1 - LOC. VOLTA ATE FAZ. CONFIANÇA


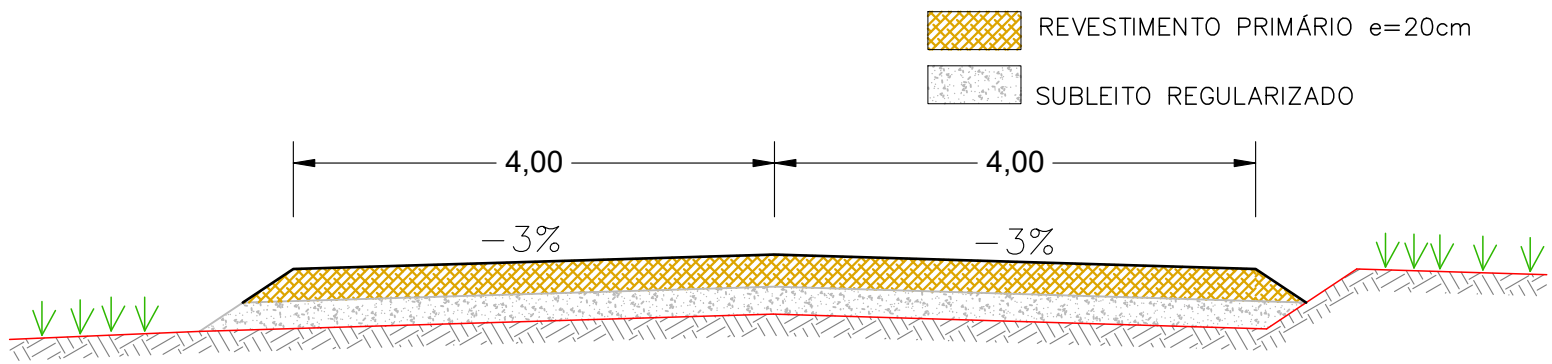


SEÇÃO TIPO DO REGULARIZAÇÃO DO SUBLEITO
S/ ESCALA
TRECHO 1 - LOC. VOLTA ATE FAZ. CONFIANÇA

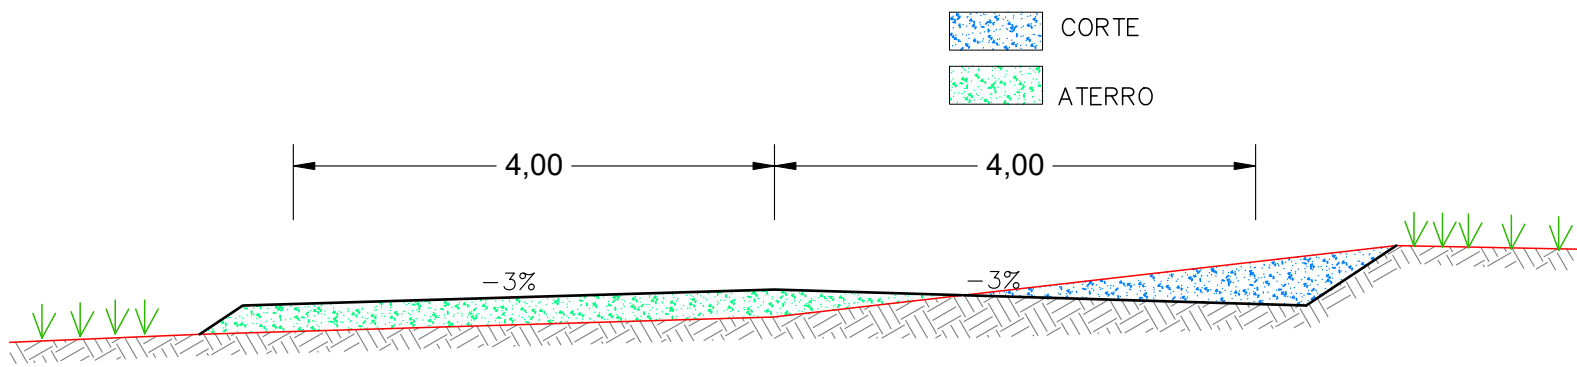

SEÇÃO TIPO DE TERRAPLENAGEM
S/ ESCALA
TRECHO 1 - LOC. VOLTA ATE FAZ. CONFIANÇA

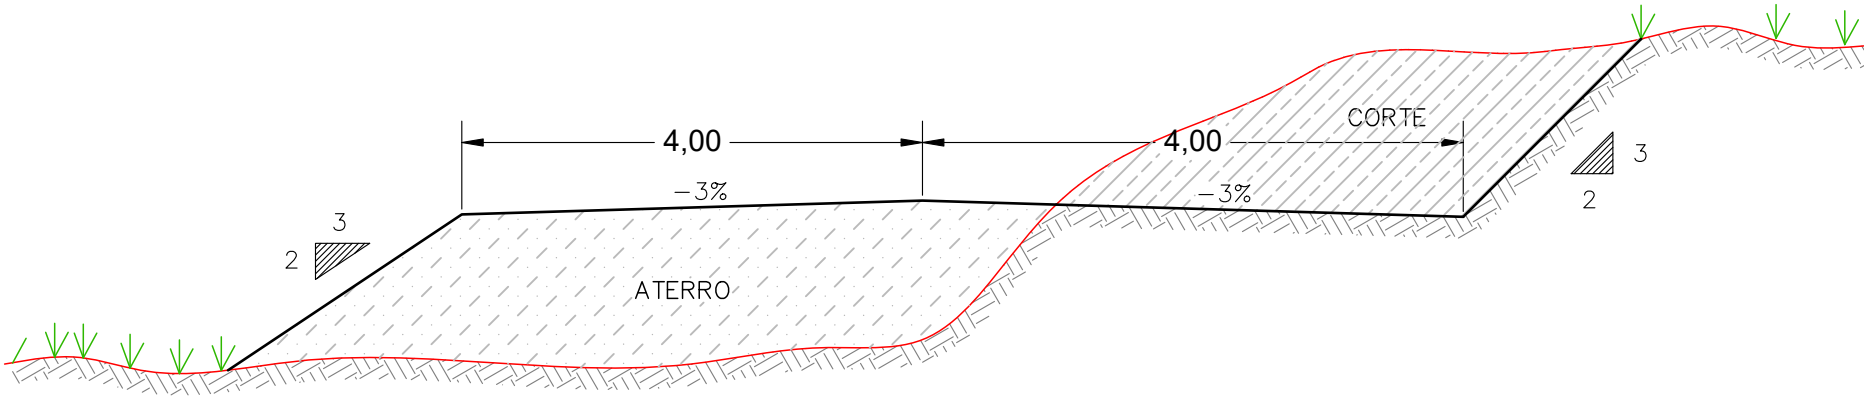

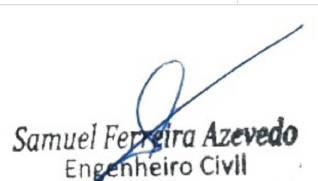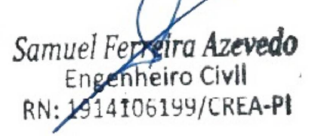VERMELHA CONSULTORIA VERMELHA CONSULTORIA LTDA				
CLIENTE: PREFEITURA MUNICIPAL DE BAIXA GRANDE DO RIBEIRO (PI)				
PROJETO: PAVIMENTAÇÃO DE ESTRADAS VICINAIS (REVESTIMENTO PRIMÁRIO)			LOCAL: ZONA RURAL	
FONTE DE RECURSO: RECURSO PRÓPRIO DA PREFEITURA			ESCALA: SEM ESCALA	
DESENHO: PROJETO DE TERRAPLENAGEM - REVESTIMENTO PRIMÁRIO E SEÇÃO TIPO DA ESTRADA				
DADOS DE CAMPO: MIGUEL	DESENHO/CAD: SAMUEL	PROJETISTA: 		Nº DO DESENHO: 01
DATA: 2025	FORMATO: A2	REV.: 00		PRANCHA Nº: PT - 01/01