

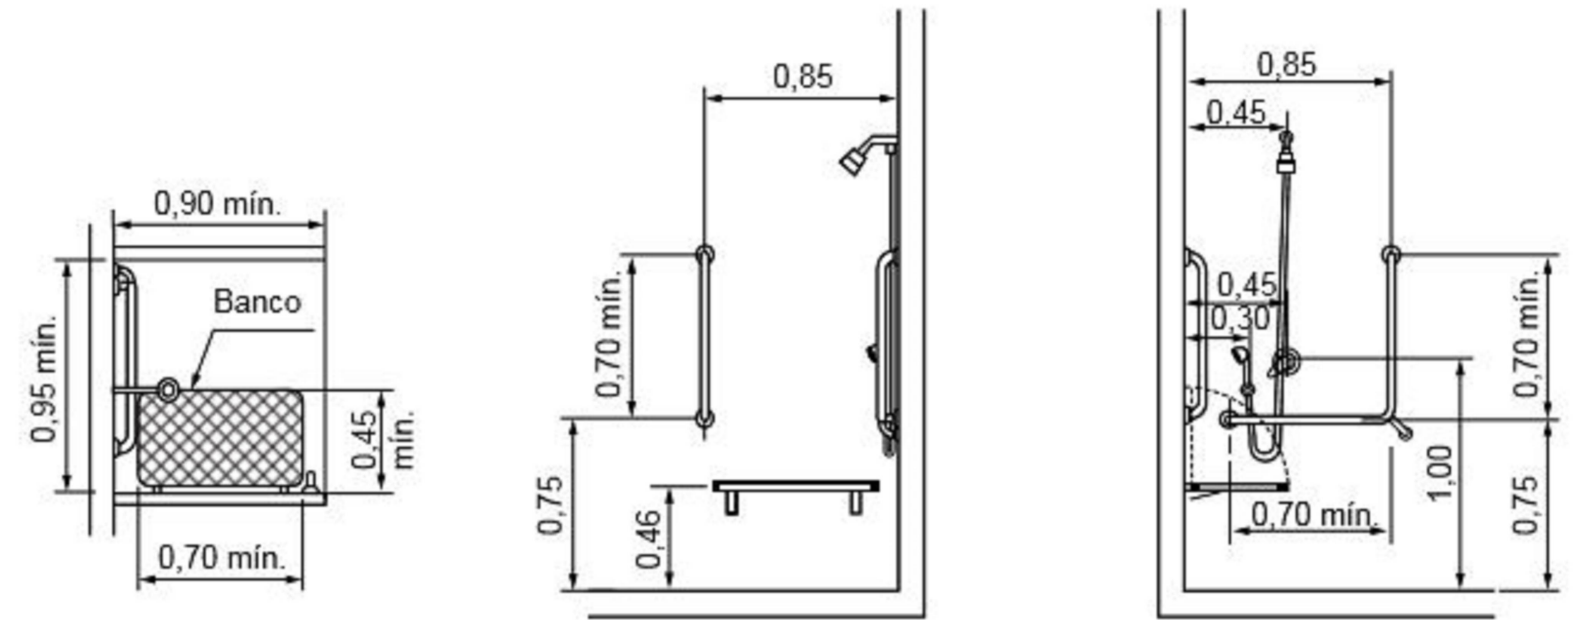



DETALHE DO CHUVEIRO

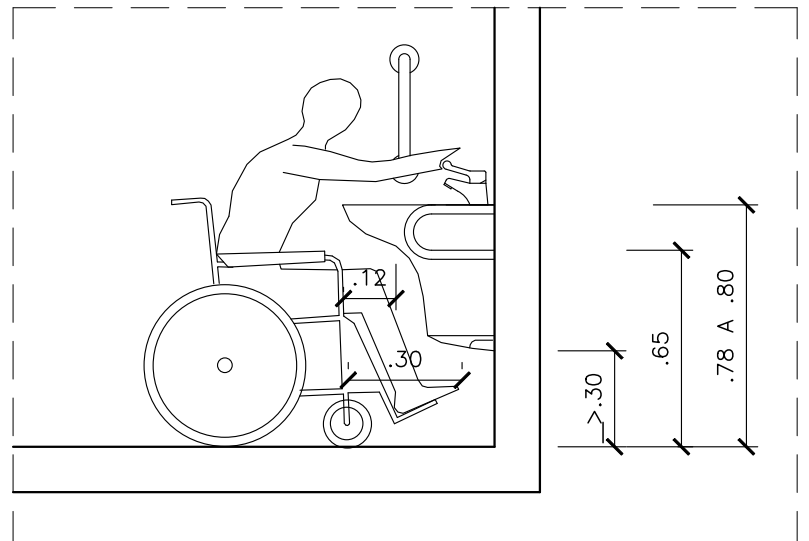


DETALHE DO LAVATORIO

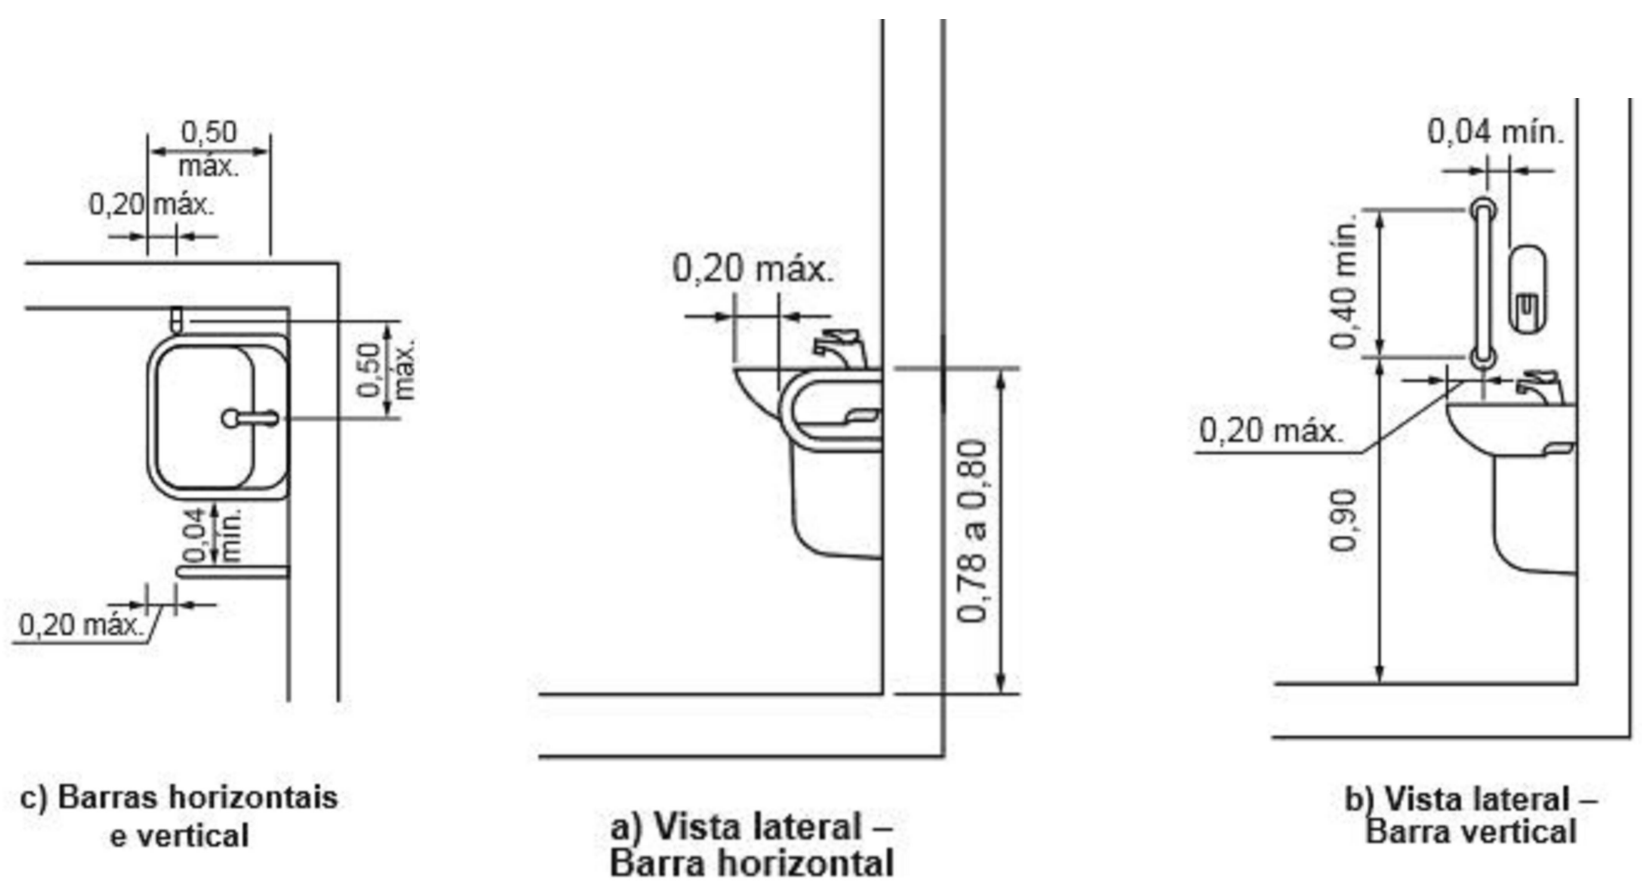


DETALHE 1
ESCALA-----1/25

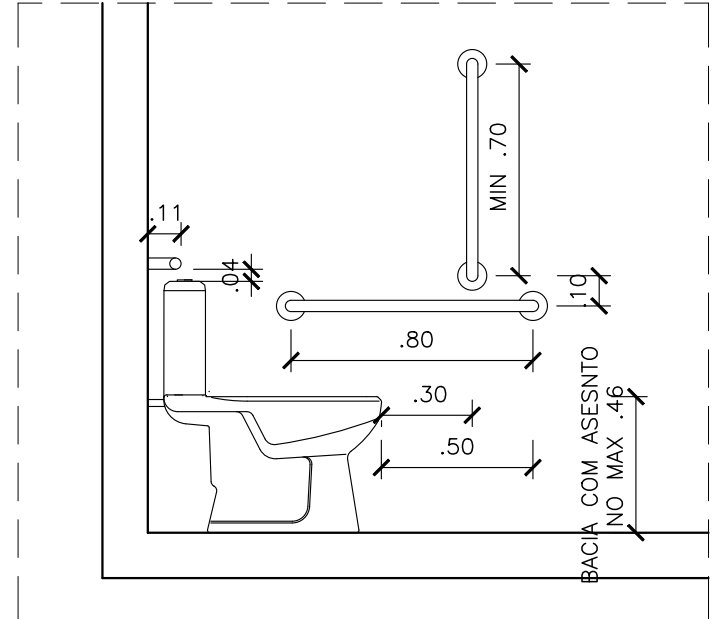

DETALHE 2
ESCALA-----1/25

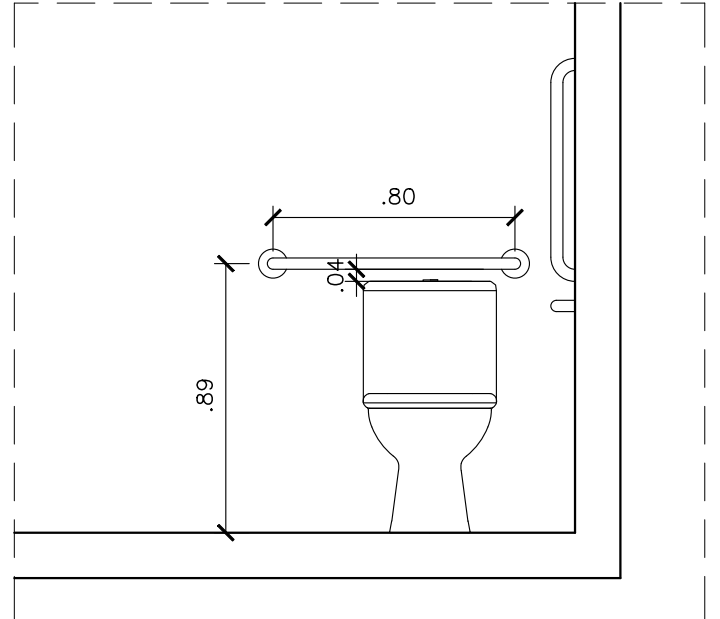

DETALHE 3
ESCALA-----1/25



PLANEJAMENTO E ASSESSORIA DE
PROJETOS TÉCNICOS LTDA.

CLIENTE: PREFEITURA MUNICIPAL DE BAIXA GRANDE DO RIBEIRO - PI

PROJETO: CONSTRUÇÃO DE UNIDADES HABITACIONAIS NO MUNICIPIO DE
BAIXA GRANDE DO RIBEIRO - PI

CONVÊNIO Nº: 970832- MINISTÉRIO DAS CIDADES/
P. M. DE BAIXA GRANDE DO RIBEIRO (PI)

DESENHO: DETALHE DO BANHEIRO CASA ACESSIVEL

PROJETISTA: Danilo de Oliveira Soares
Engenheiro Civil
RN: 1915244544

LOCALIDADE: ZONA URBANA

ESCALA: INDICADA

DESENHO/CAD: ANA VIANA

FORMATO: A2

PRANCHA Nº: ARQ.06/07

DADOS DE CAMPO: TOPOGRAFO

DATA: 2025

REV.: 00

