


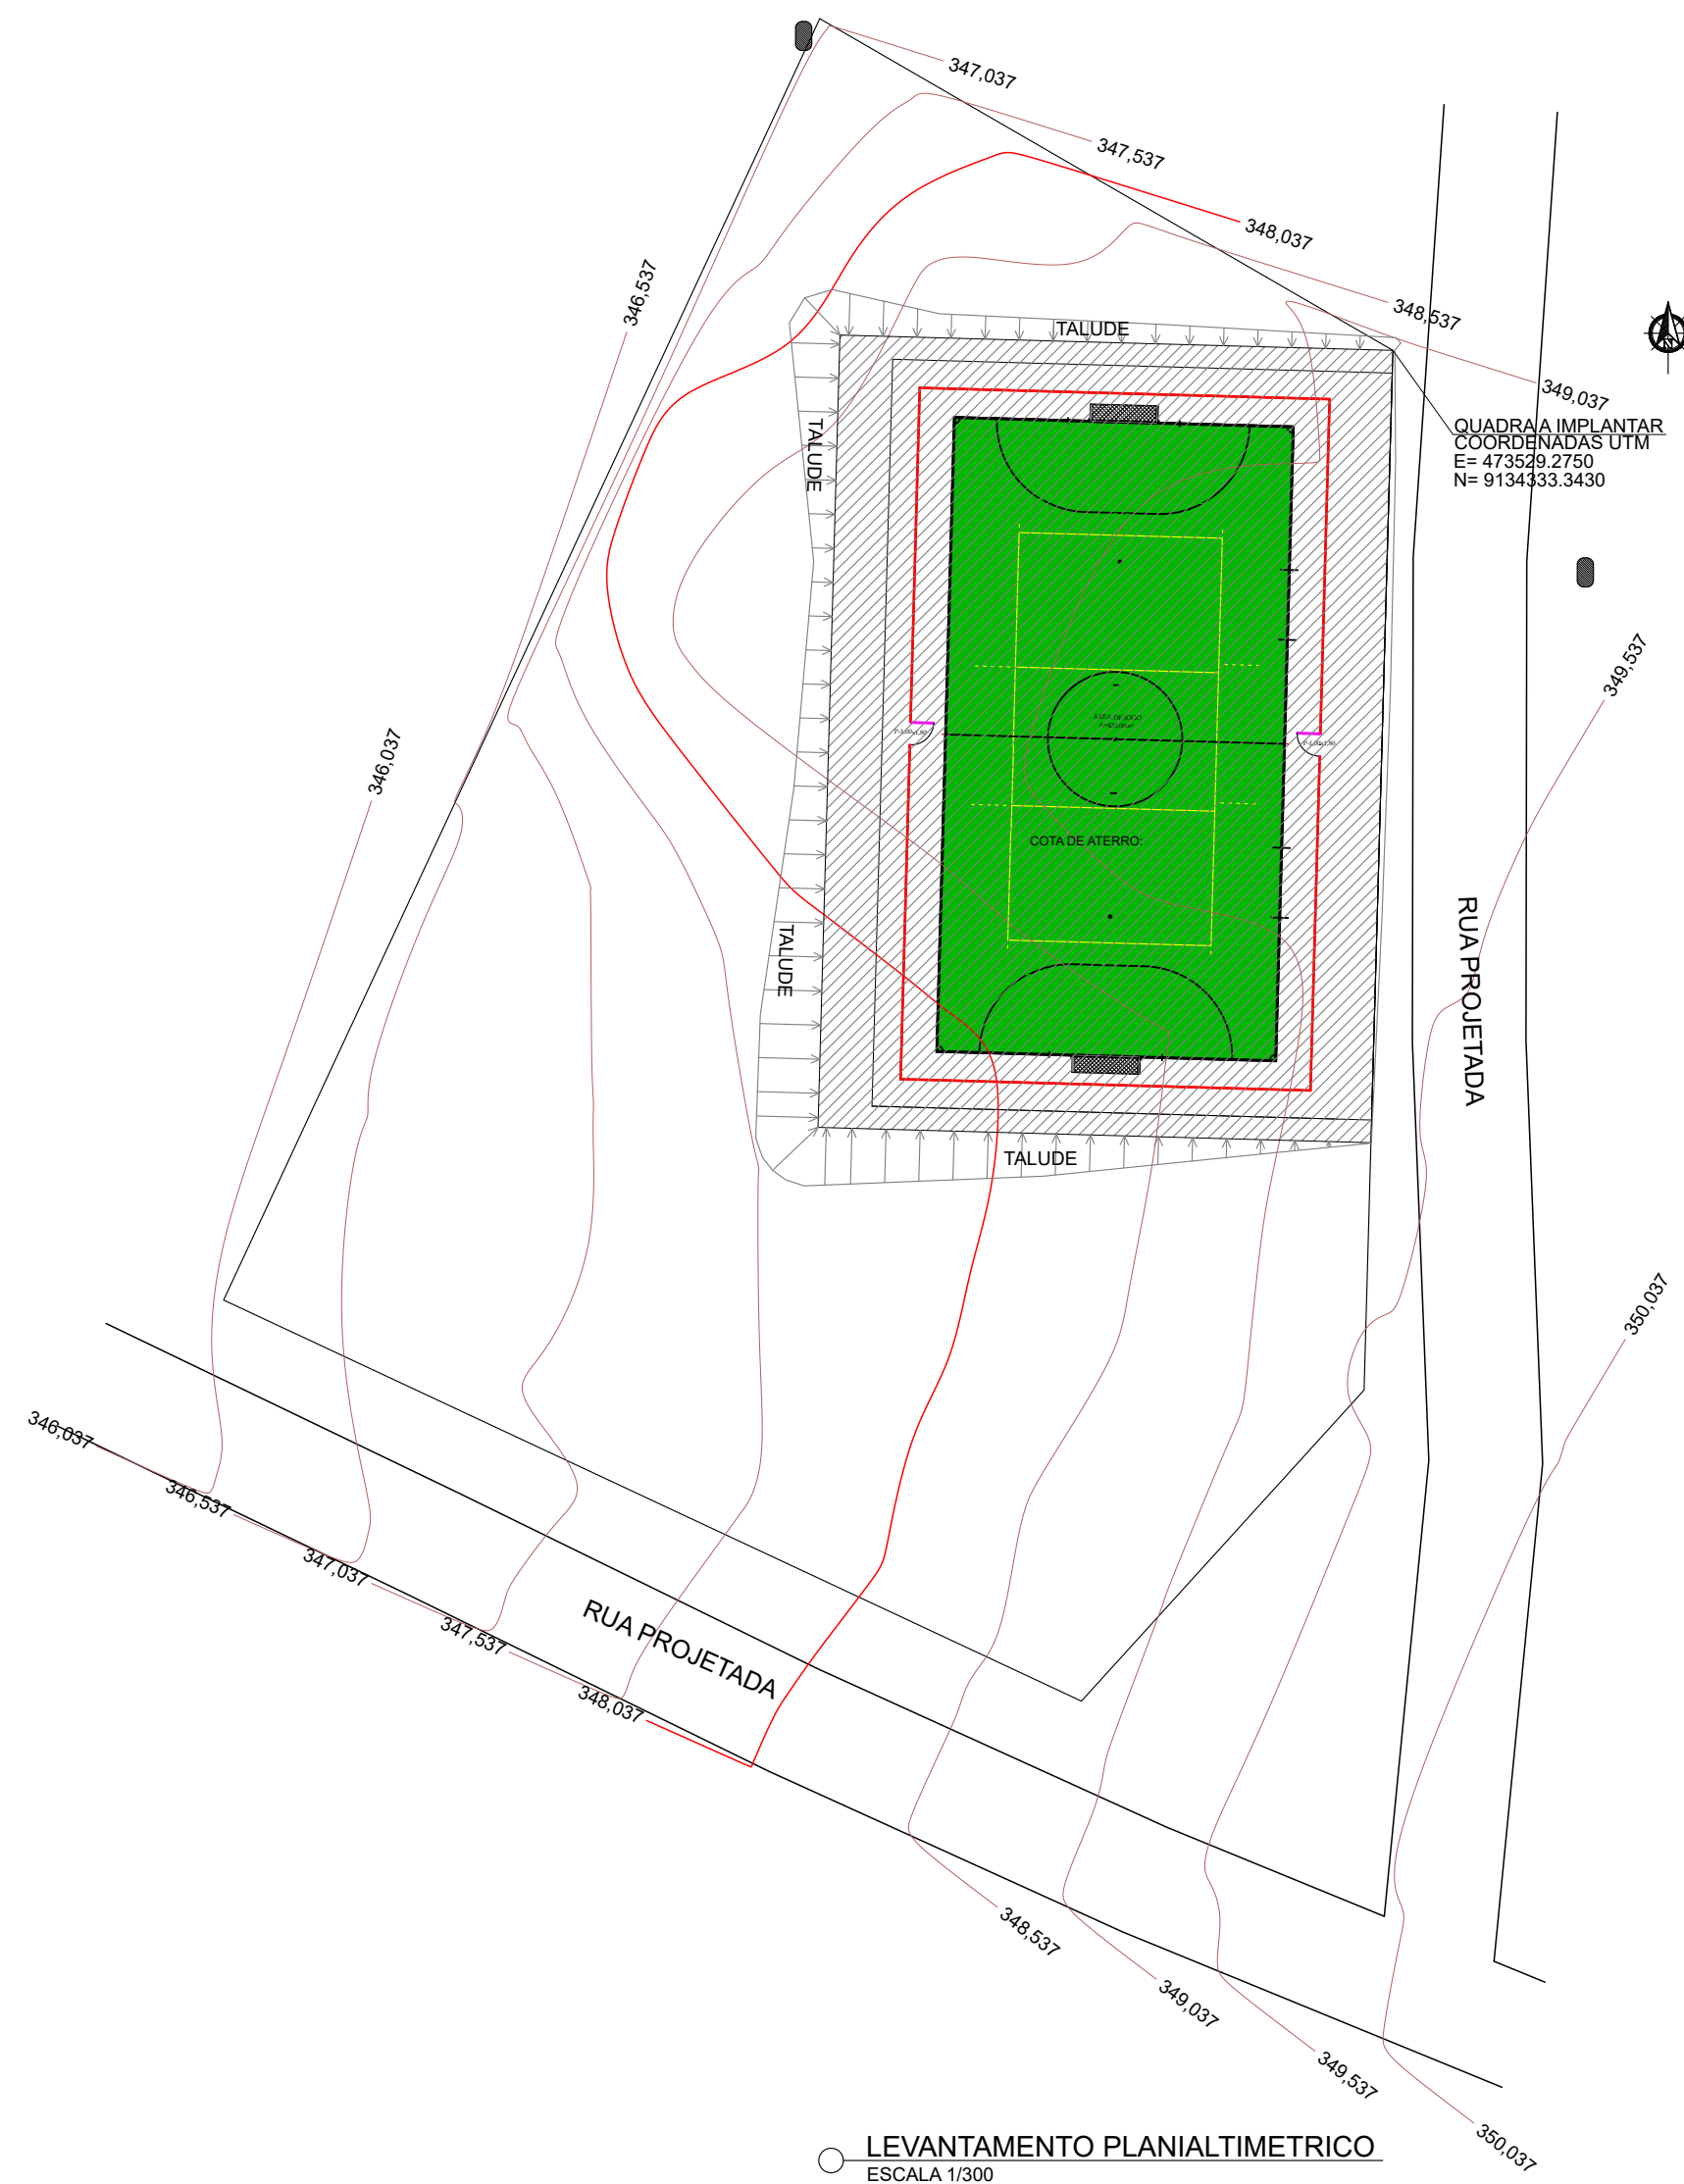

VERMELHA CONSULTORIA VERMELHA CONSULTORIA LTDA			
CLIENTE:		PREFEITURA MUNICIPAL DE BAIXA GRANDE DO RIBEIRO-PI	
PROJETO:		CONSTRUÇÃO DE QUADRA ESPORTIVA, NO MUNICÍPIO DE BAIXA GRANDE DO RIBEIRO/PI.	LOCAL: LAGOA
INSTRUMENTO N°:		989402	
		MINISTERIO DOS ESPORTES/ P.M DE BAIXA GRANDE DO RIBEIRO/PI	
DESENHO:		MAPA DE LOCALIZAÇÃO DO MUNICÍPIO	ESCALA: SEM ESCALA
DADOS DE CAMPO:	DESENHO/CAD:	PROJETISTA:	N° DO DESENHO:
ARISTOMILDO	ANA VIANA		01
DATA:	FORMATO:	REV.:	PRANCHA N°:
2026	A2	00	ARQ - 01/04
Leticia da Cruz Vieira Engenheira Civil CREA: 1920344721			

