
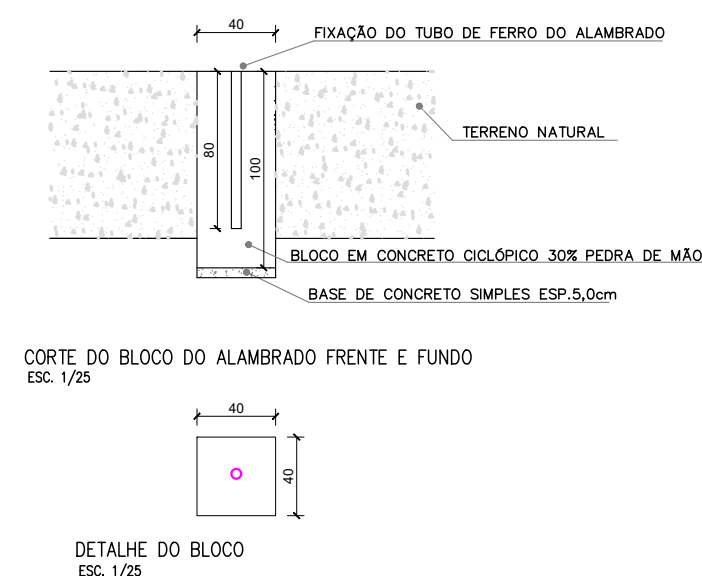
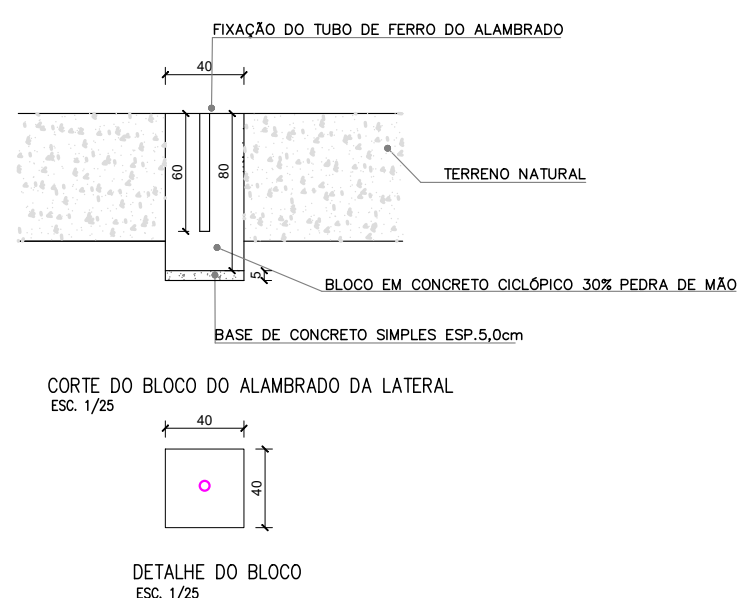
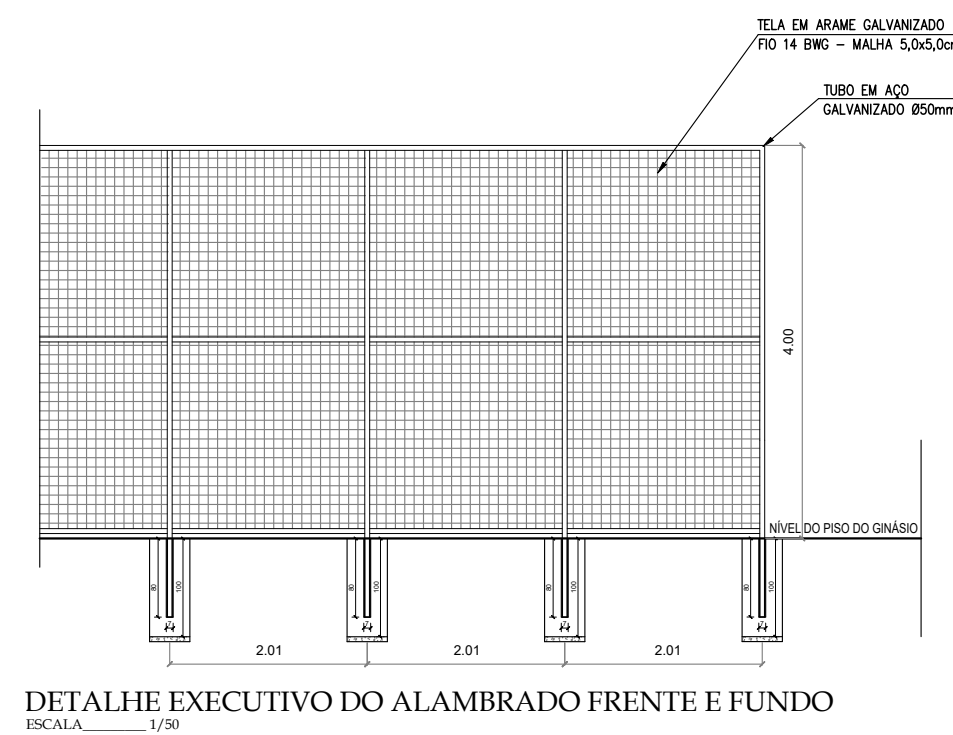


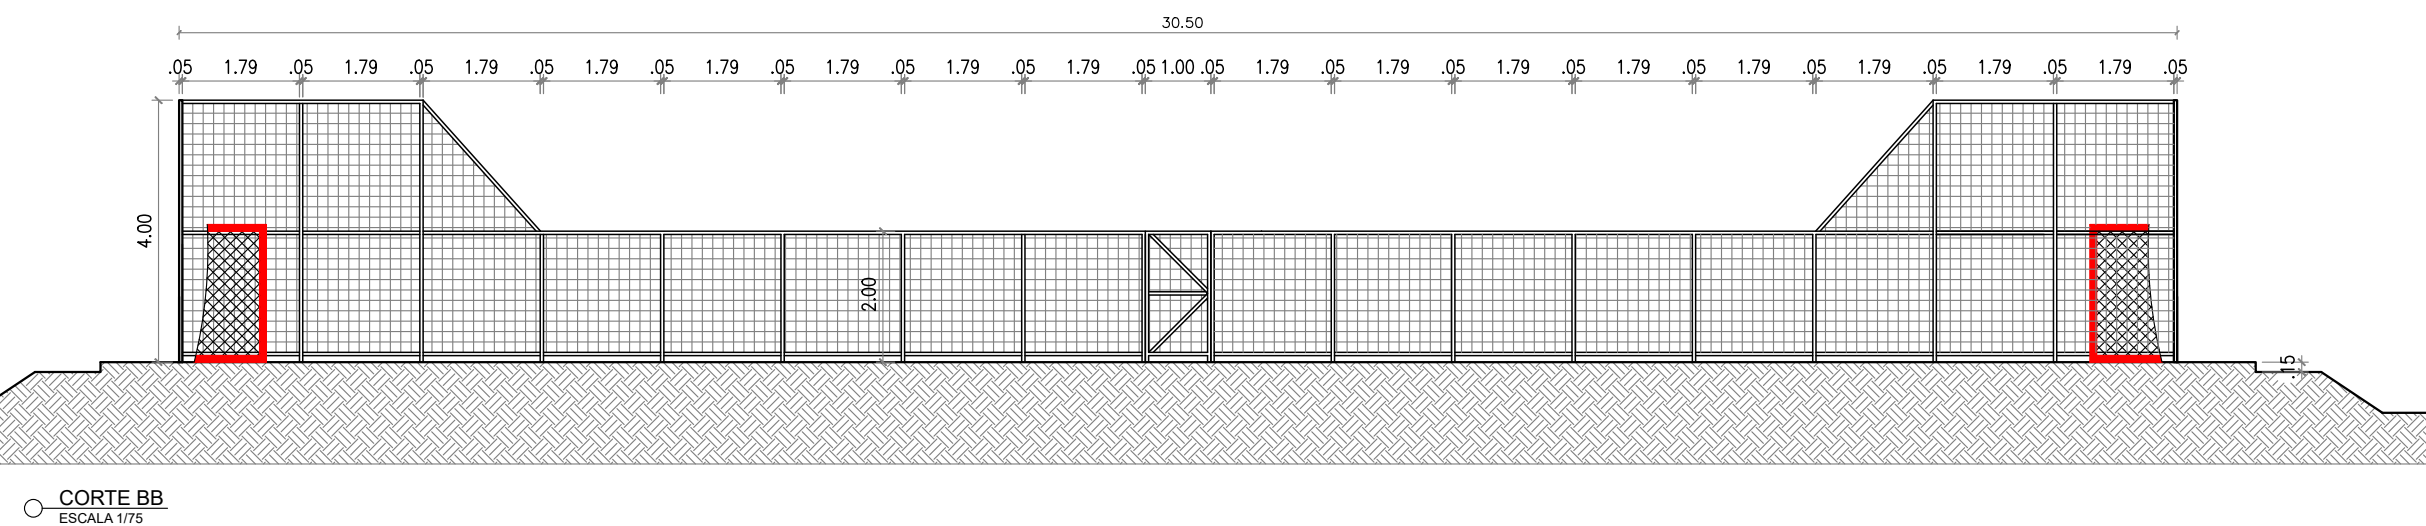

		VERMELHA CONSULTORIA LTDA	
CLIENTE: PREFEITURA MUNICIPAL DE BAIXA GRANDE DO RIBEIRO-PI			
PROJETO: CONSTRUÇÃO DE QUADRA ESPORTIVA, NO MUNICIPIO LOCAL:		DE BAIXA GRANDE DO RIBEIRO/PI	
INSTRUMENTO Nº: 989402 MINISTERIO DOS ESPORTES/ P/M DE BAIXA GRANDE DO RIBEIRO/PI		LAGOA	
DESENHO: CORTES E DETALHES		ESCALA: INDICADA	
DADOS DE CAMPO: ARISTIMILDO		DESENHO/CAD: ANA VIANA	
DATA: 2026		PROJETISTA:  Leideia da Cruz Vieira Engenheira Civil CREA: 1903447/21	
FORMATO: A1		REV.: 00	
		Nº DO DESENHO: 01	
		PRANCHA Nº: ARQ - 03/04	