



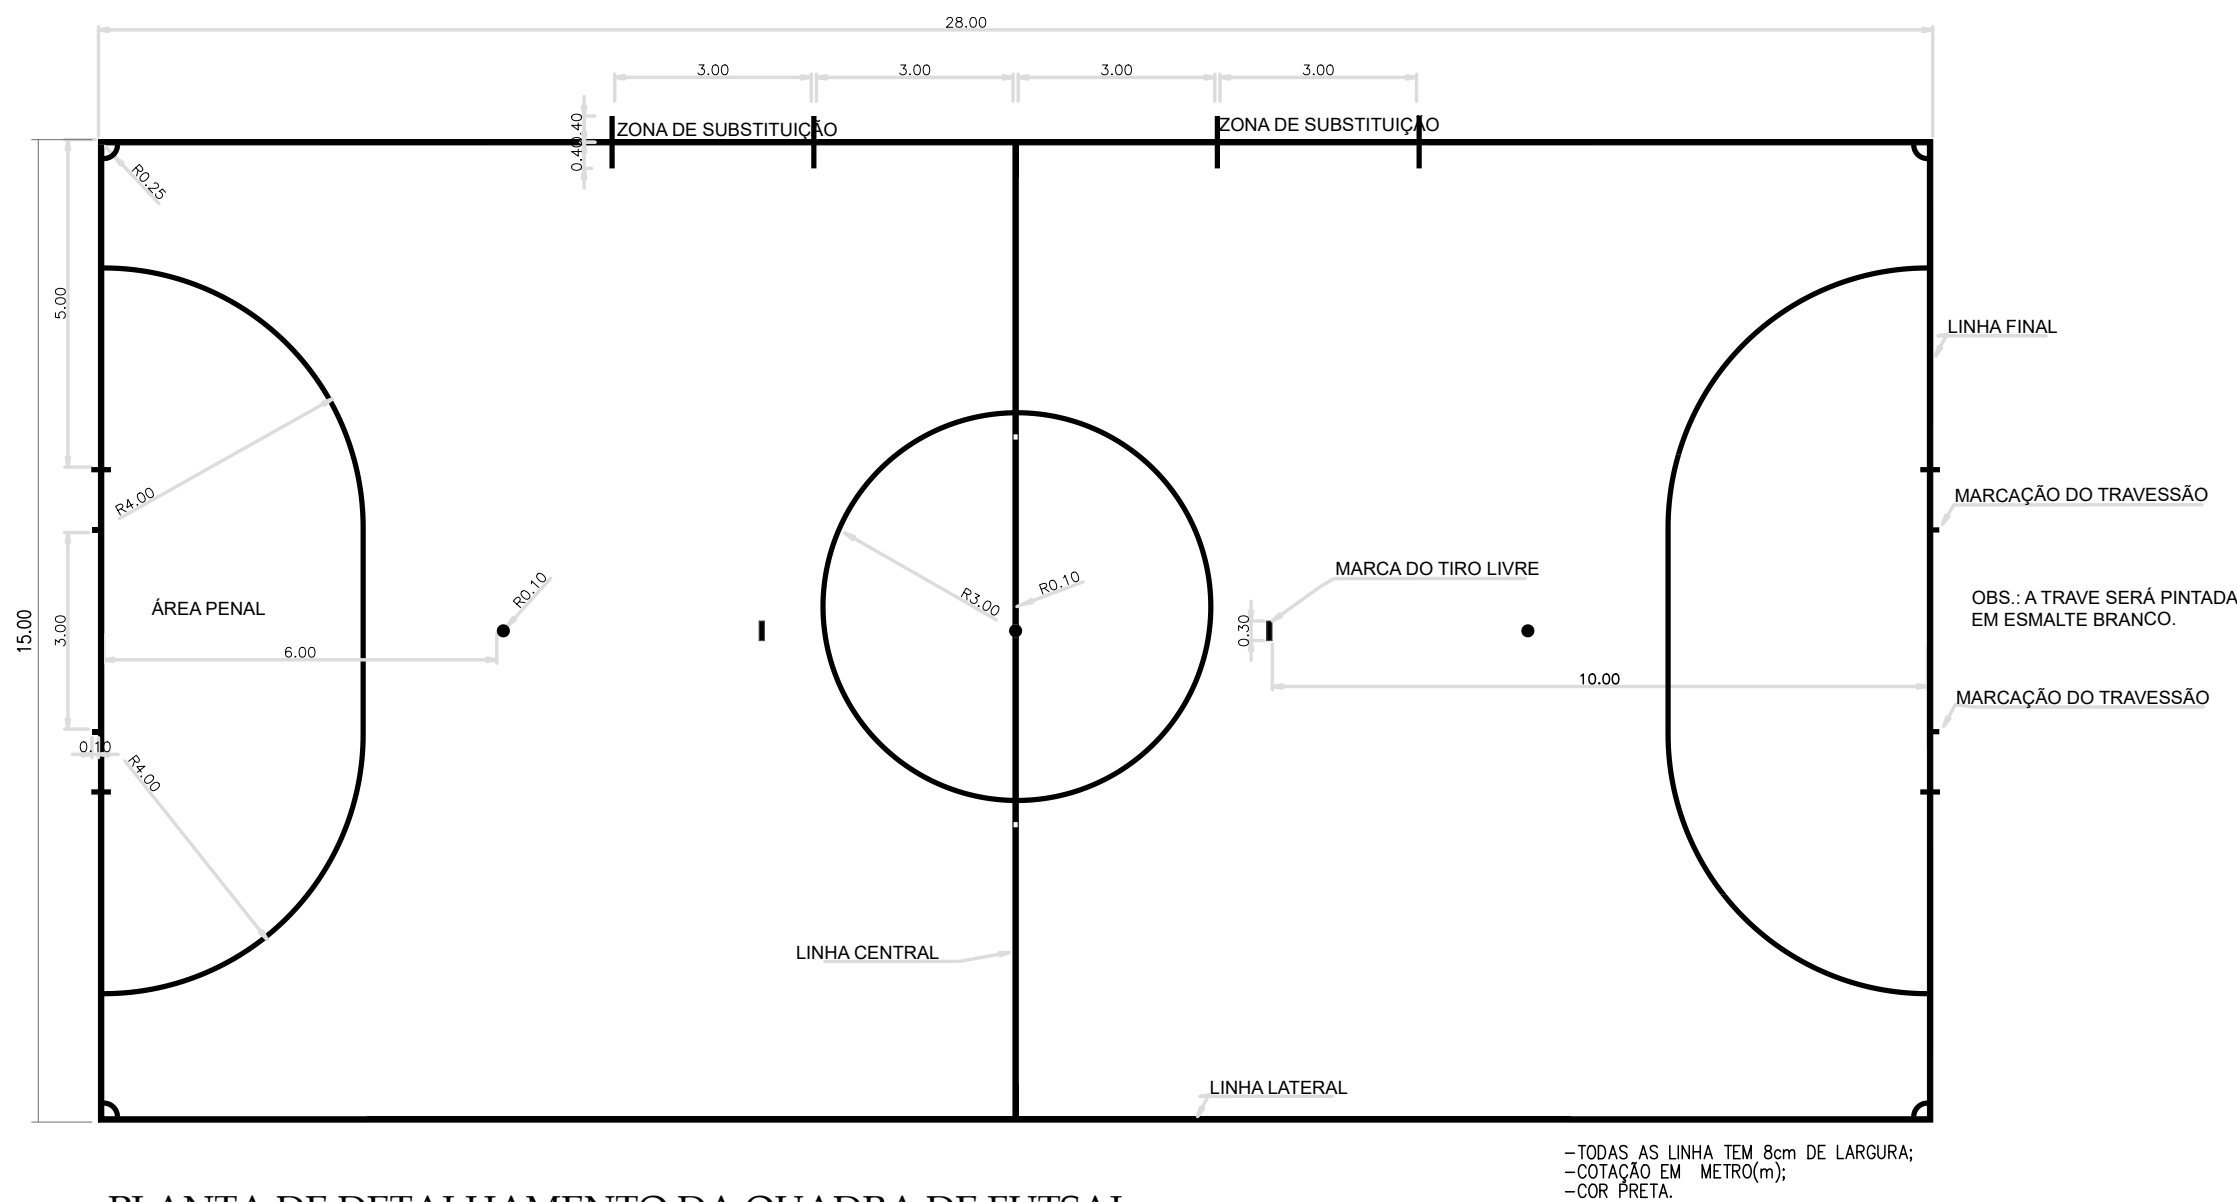

PLANTA DE DETALHAMENTO DA QUADRA DE FUTSAL

ESCALA _____ 1/75

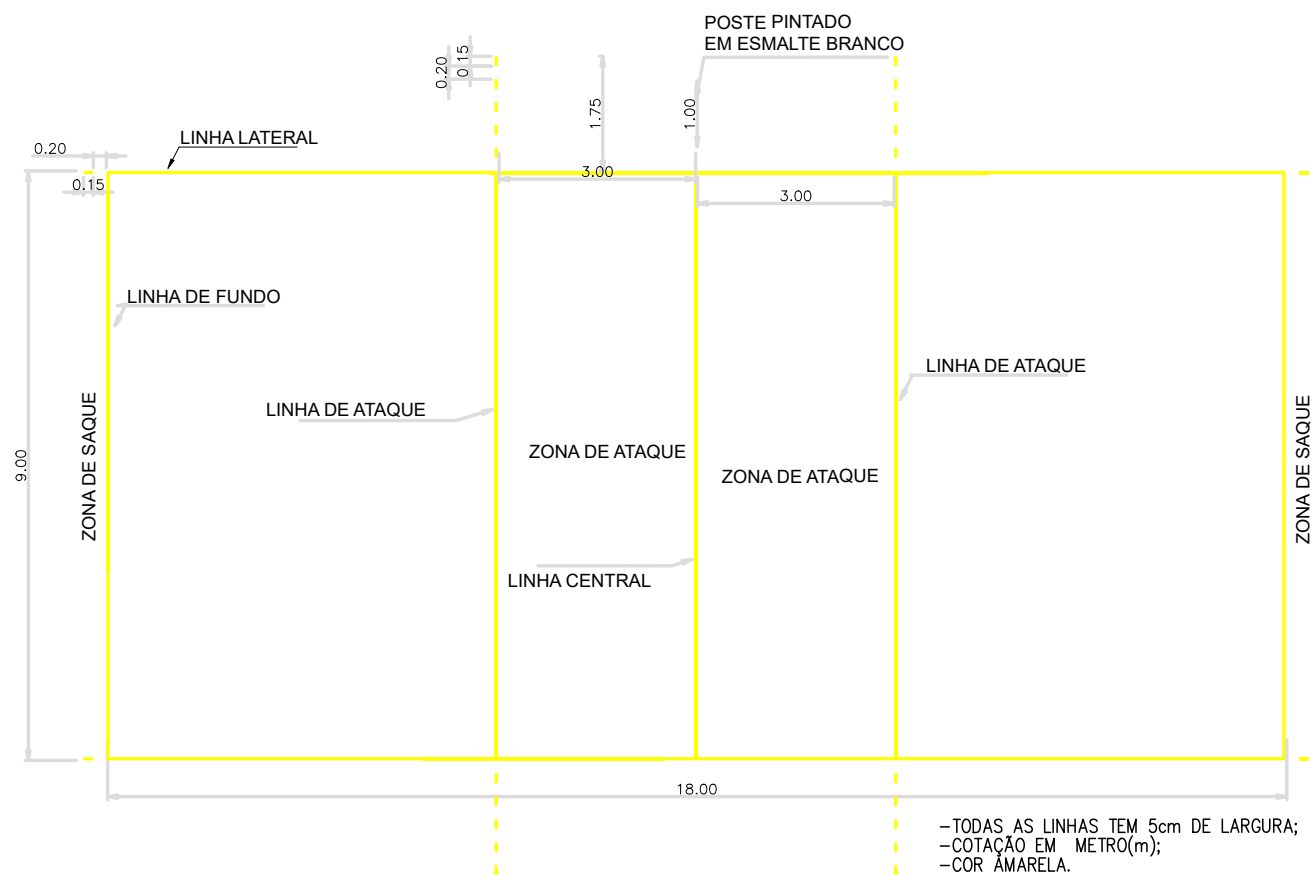

PLANTA DE DETALHAMENTO DA QUADRA DE VOLEIBOL

ESCALA _____ 1/75

VERMELHA CONSULTORIA VERMELHA CONSULTORIA LTDA			
CLIENTE: PREFEITURA MUNICIPAL DE BAIXA GRANDE DO RIBEIRO-PI			
PROJETO: CONSTRUÇÃO DE QUADRA ESPORTIVA, NO MUNICIPIO DE BAIXA GRANDE DO RIBEIRO/PI		LOCAL: LAGOA	
INSTRUMENTO Nº: 989402 MINISTERIO DOS ESPORTES/ P.M DE BAIXA GRANDE DO RIBEIRO/PI			
DESENHO: DETALHE DAS QUADRAS		ESCALA: INDICADA	
DADOS DE CAMPO: ARISTOMILDO	DESENHO/CAD: ANA VIANA	PROJETISTA:  Leideia da Cruz Vieira Engenheira Civil CREA: 180034721	Nº DO DESENHO: 01
DATA: 2026	FORMATO: A1	REV.: 00	PRANCHAS Nº: ARQ - 04/04