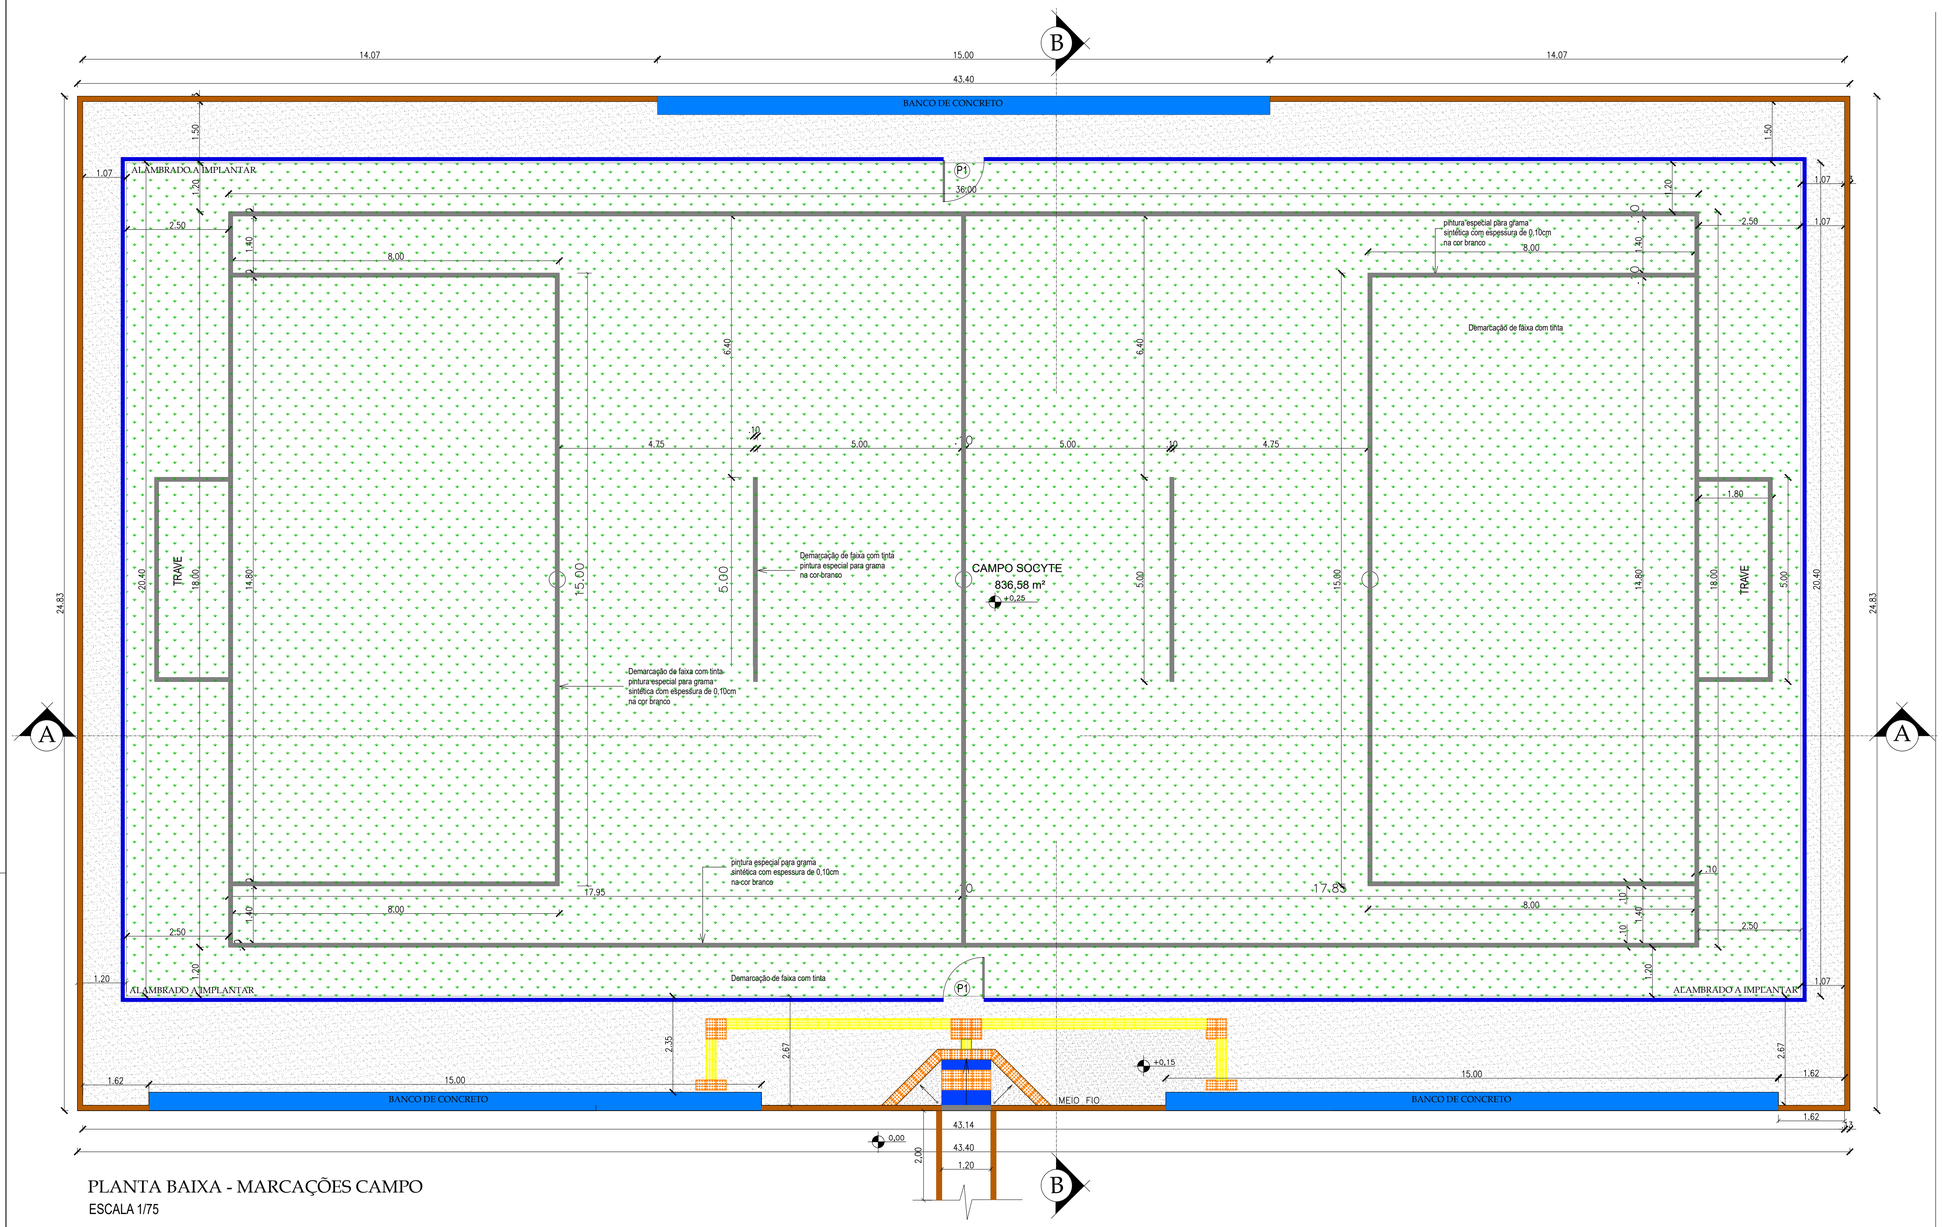

PLANTA BAIXA - MARCAÇÕES CAMPO

ESCALA 1/75

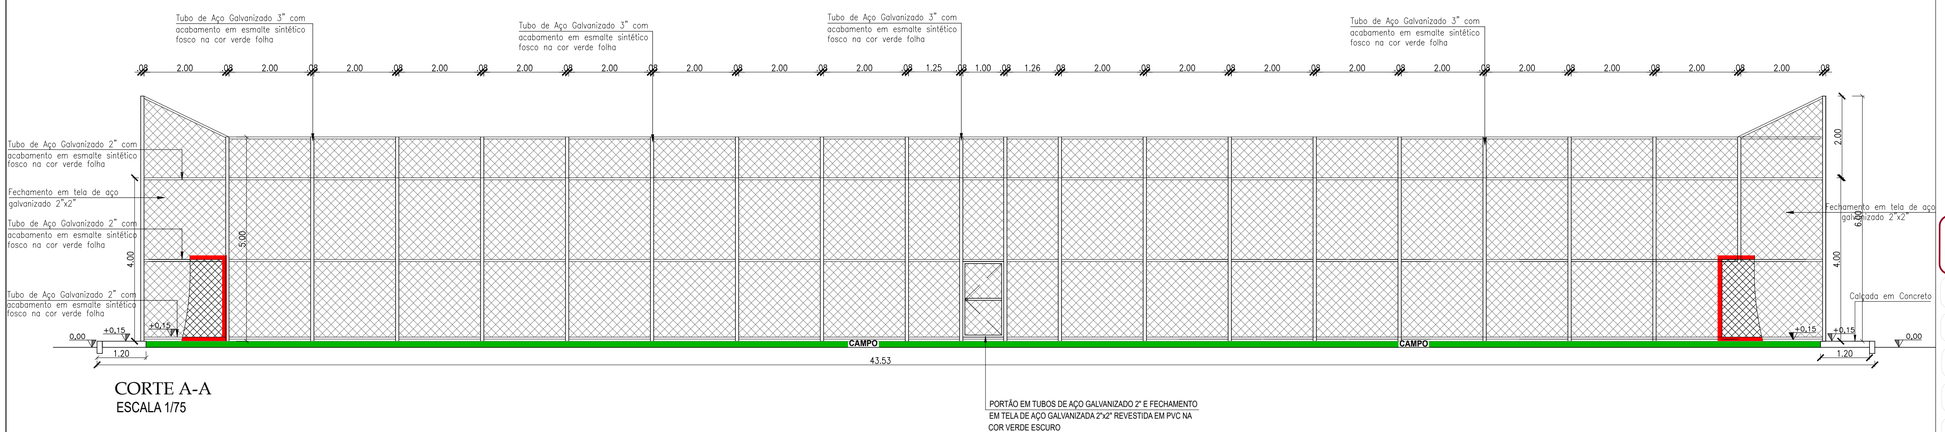

CORTE A-A

ESCALA 1/75

LEGENDA

- ALAMBRADO EM TUBOS DE AÇO GALVANIZADO 2", COM TELA DE ARAME GALVANIZADO 2" x 2" REVESTIDA EM PVC NA COR VERDE ESCURO (VER FACHADA)
- ÁREA DE JOGO: GRAMA SINTÉTICA SOBRE LASTRO DE BRITA COMPACTADO
- PISO EM CONCRETO ESP. 15cm ACABAMENTO TROIADO
- MEIO FIO DE CONCRETO A IMPLANTAR
- PISO DIRECIONAL DE CONCRETO PINTADO NA COR AMARELA
- PISO DE ALERTA DE CONCRETO PINTADO NA COR AMARELA
- 03 BANCOS EM ALVENARIA - 15m
- PT01: PORTÃO METÁLICO TIPO ALAMBRADO. REQUADRO EM TUBOS DE AÇO GALVANIZADO 2" E FECHAMENTO EM TELHA DE AÇO GALVANIZADA 2" x 2" REVESTIDA EM PVC NA COR VERDE ESCURO - 02 UNID - 1,0 x 2,0 m

ÁREAS

ÁREA TOTAL DE CONSTRUÇÃO= 1.077,62 m²

ÁREA DE PISO EM GRAMA SINTÉTICA= 836,40 m²

ÁREA DE PISO CIMENTADO = 205,19m²

PISO DE TÁTIL DE CONCRETO DIRECIONAL NA COR AMARELA - 3,32 m2

PISO DE TÁTIL DE CONCRETO DE ALERTA NA COR AMARELA - 3,06m2

MEIO FIO A IMPLANTAR = 94,69m

PLANEJAMENTO E ASSESSORIA DE PROJETOS TÉCNICOS LTDA.

CLIENTE: PREFEITURA MUNICIPAL DE QUEIMADA NOVA- PI

PROJETO: CONSTRUÇÃO DE CAMPO SOCIETY DE FUTEBOL

LOCAL: ZONA RURAL

CONVÊNIO Nº: 990304/2025 - MIN. DO ESPORTE

PROPOSTA Nº: 068192/2025

DESENHO: PLANTA BAIXA E CORTE AA

ESCALA: INDICADA

PROJETISTA: Estéfane Oliveira Nunes, Engenheira Civil, CREA Nº 31756, RN 1916831346

DADOS DE CAMPO: PREFEITURA

DESENHO/CAD: Elenir

DATA: 2026

REV.: 00

FORMATO: A1

PRANCHA Nº: ARQ - 01/03