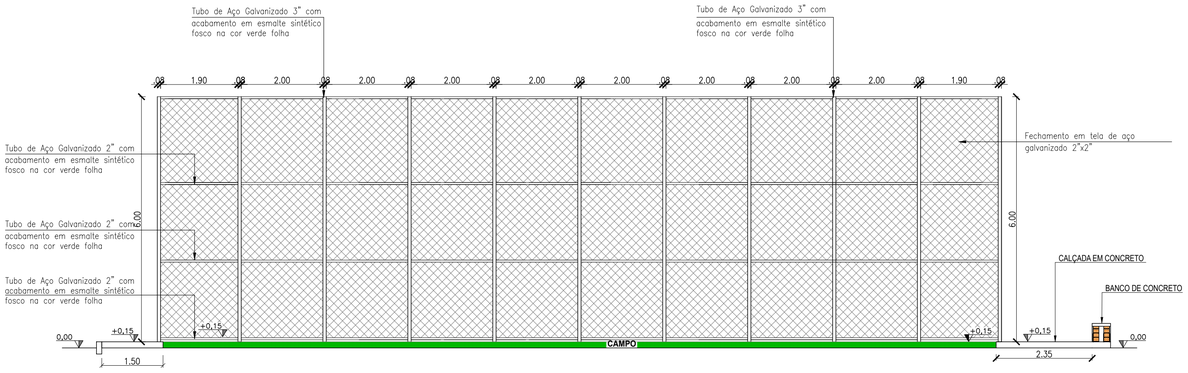

CORTE BB
ESCALA 1/75

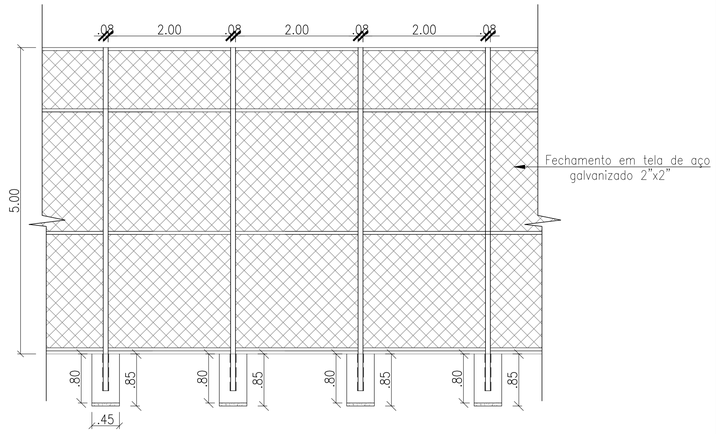

DETALHE DA FUNDAÇÃO DO ALAMBRADO
ESCALA: 1/50



DETALHE DO BLOCO
ESCALA: 1/50

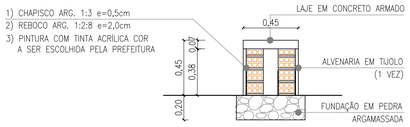

CORTE DO BANCO
ESCALA----------1/25
MEDIDAS EM CENTÍMETROS

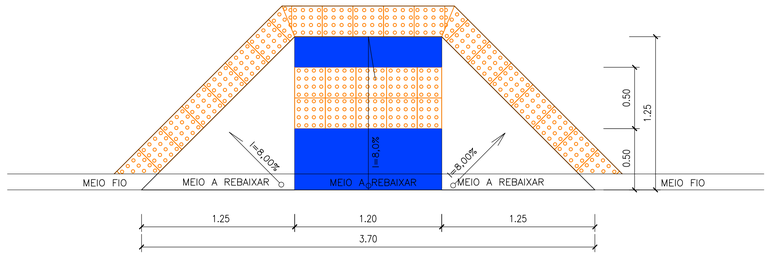

DETALHE DA RAMPA
ESCALA: 1/25

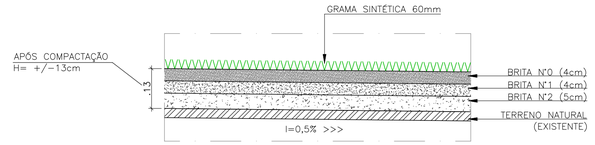

DETALHE DO LASTRO PARA O GRAMADO
ESC 1/10

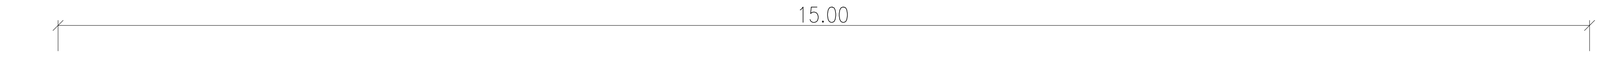

PLANTA BAIXA DO BANCO EM ALVENARIA
ESCALA----------1/25
MEDIDAS EM CENTÍMETROS



FUNDAÇÃO EM PEDRA ARGAMASSADA DO BANCO (H=20cm)
ESCALA----------1/25
MEDIDAS EM CENTÍMETROS



BANCO - ARMAÇÃO DA LAJE
ESCALA----------1/25
MEDIDAS EM CENTÍMETROS

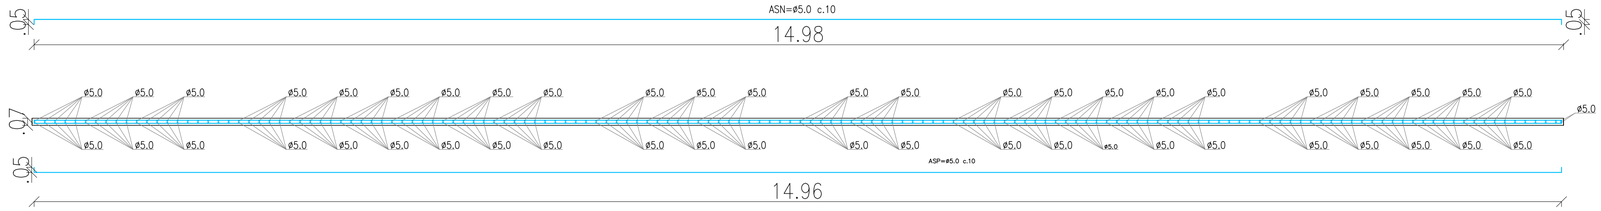

DETALHE DAS FERRAGENS DA LAJE
ESCALA----------1/25
MEDIDAS EM CENTÍMETROS

LEGENDA

- ALAMBRADO EM TUBOS DE AÇO GALVANIZADO 2", COM TELA DE ARAME GALVANIZADO 2" x 2" REVESTIDA EM PVC NA COR VERDE ESCURO (VER FACHADA)
- ÁREA DE JOGO: GRAMA SINTÉTICA SOBRE LASTRO DE BRITA COMPACTADO
- PISO EM CONCRETO ESP. 15cm ACABAMENTO TROIADO
- MEIO FIO DE CONCRETO A IMPLANTAR
- PISO DIRECIONAL DE CONCRETO PINTADO NA COR AMARELA
- PISO DE ALERTA DE CONCRETO PINTADO NA COR AMARELA
- 03 BANCOS EM ALVENARIA - 15m
- PT01: PORTÃO METÁLICO TIPO ALAMBRADO. REQUADRO EM TUBOS DE AÇO GALVANIZADO 2" E FECHAMENTO EM TELHA DE AÇO GALVANIZADA 2" x 2" REVESTIDA EM PVC NA COR VERDE ESCURO - 02 UNID - 1,0 x 2,0 m

ÁREAS

ÁREA TOTAL DE CONSTRUÇÃO= 1.077,62 m²
ÁREA DE PISO EM GRAMA SINTÉTICA= 836,40 m²
ÁREA DE PISO CIMENTADO = 205,19m²
PISO DE TÁTIL DE CONCRETO DIRECIONAL NA COR AMARELA - 3,32 m2
PISO DE TÁTIL DE CONCRETO DE ALERTA NA COR AMARELA - 3,06m2
MEIO FIO A IMPLANTAR = 94,69m

PLANEJAMENTO E ASSESSORIA DE PROJETOS TÉCNICOS LTDA.

CLIENTE: PREFEITURA MUNICIPAL DE QUEIMADA NOVA- PI

PROJETO: CONSTRUÇÃO DE CAMPO SOCIETY DE FUTEBOL
LOCAL: ZONA RURAL
CONVÊNIO Nº: 990304/2025 - MIN. DO ESPORTE
PROPOSTA Nº: 068192/2025
DESENHO: VISTA E DETALHES CONSTRUTIVOS
ESCALA: INDICADA
PROJETISTA: Estéfane Oliveira Nunes, Engenheira Civil, CREA Nº 31756, RN 1916831346
DADOS DE CAMPO: PREFEITURA
DESENHO/CAD: Elenir
DATA: 2026
REV.: 00
FORMATO: A1
PRANCHA Nº: ARQ - 02/03