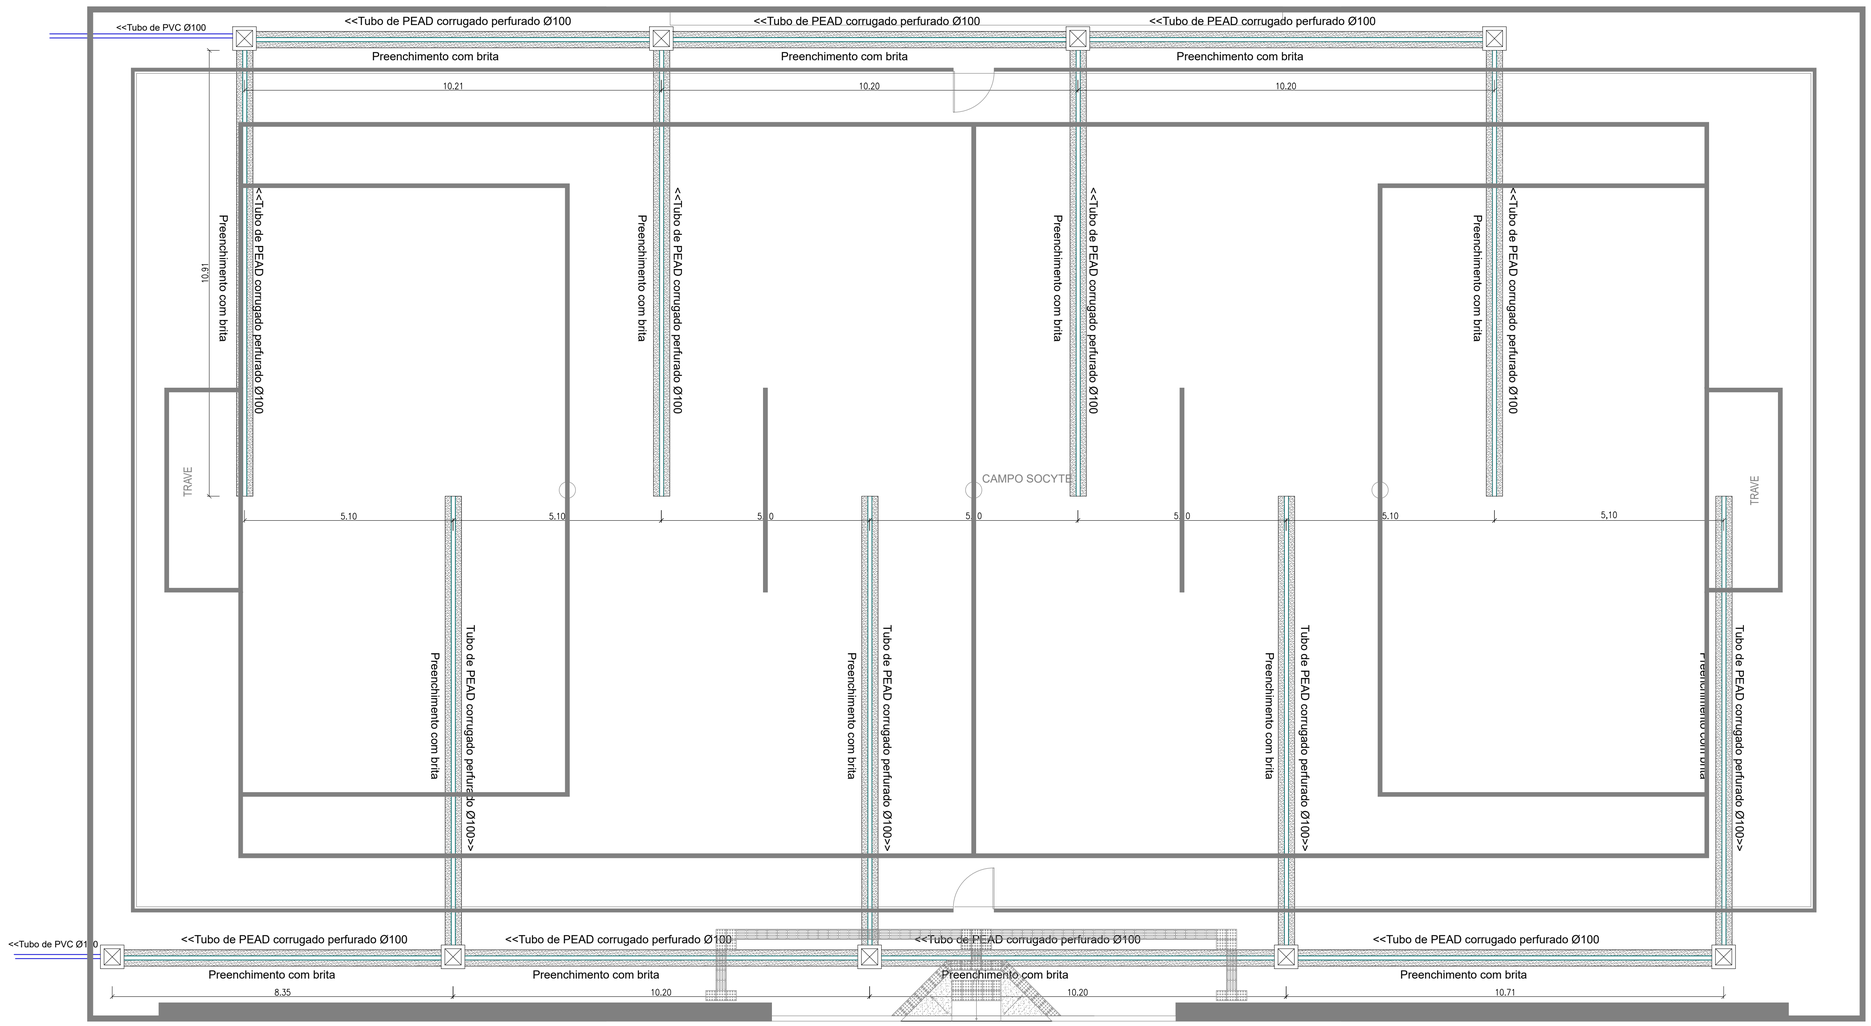

DRENAGEM
ESCALA: 1/75

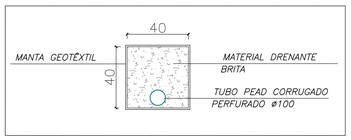

DETALHE DRENO SUPERFICIAL
Sem Escala

INFORMAÇÕES

Tubo de PEAD corrugado perfurado, Ø100, enchimento com brita, envolvido com manta geotêxtil.

Caixa de areia 40x40x40cm em alvenaria

PLANEJAMENTO E ASSESSORIA DE PROJETOS TÉCNICOS LTDA.

CLIENTE: PREFEITURA MUNICIPAL DE QUEIMADA NOVA- PI

PROJETO: CONSTRUÇÃO DE CAMPO SOCIETY DE FUTEBOL
LOCAL: ZONA RURAL

CONVÊNIO Nº: 990304/2025 - MIN. DO ESPORTE
PROPOSTA Nº: 068192/2025

DESENHO: DRENAGEM DO CAMPO
ESCALA: INDICADA

PROJETISTA: Estéfane Oliveira Nunes
Engenheira Civil
CREA Nº 171756
RN 1916831346

DADOS DE CAMPO: PREFEITURA
DESENHO/CAD: Elenir

DATA: 2026
REV.: 00
FORMATO: A1
PRANCHA Nº: ARQ - 03/03