LEVANTAMENTO PLANIALTIMÉTRICO/
PLANTA DE SITUAÇÃO/LOCAÇÃO
ZONA RURAL
ESCALA: 1/500

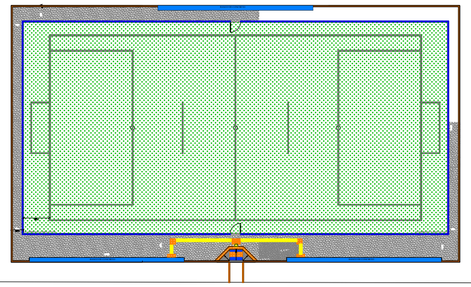

ÁREA P/ CONSTRUÇÃO
DE CAMPO SOCIETY
COORDENADAS UTM.
E = 242750.84
N =9065674.01

LEGENDA

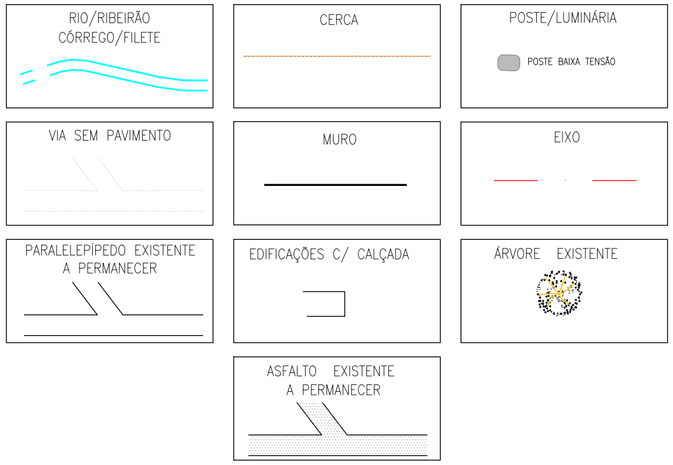


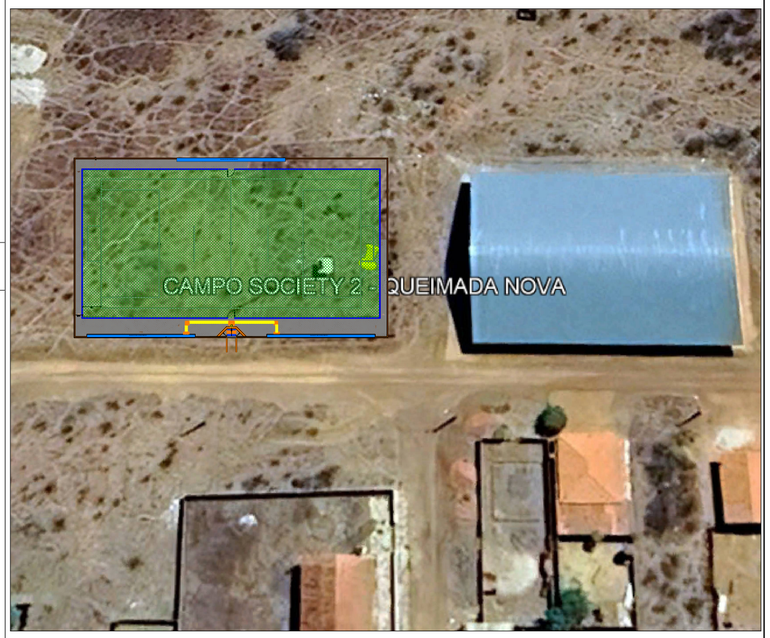


PLANEJAMENTO E ASSESSORIA DE
PROJETOS TÉCNICOS LTDA.

CLIENTE:
PREFEITURA MUNICIPAL DE QUEIMADA NOVA- PI

PROJETO: CONSTRUÇÃO DE CAMPO SOCIETY DE FUTEBOL
LOCAL: ZONA RURAL

CONVÊNIO Nº: 990304/2025 - MIN. DO ESPORTE
PROPOSTA Nº: 068192/2025

DESENHO: PLANTA DE LOCAÇÃO / SITUAÇÃO
ESCALA: INDICADA

PROJETISTA: Estéfane Oliveira Nunes
Engenheira Civil
CREA-PI 31756
RN 1916831346

DADOS DE CAMPO: PREFEITURA
DESENHO/CAD: Elenir

DATA: 2026
REV.: 00
FORMATO: A2
PRANCHA Nº: LOC 01/01