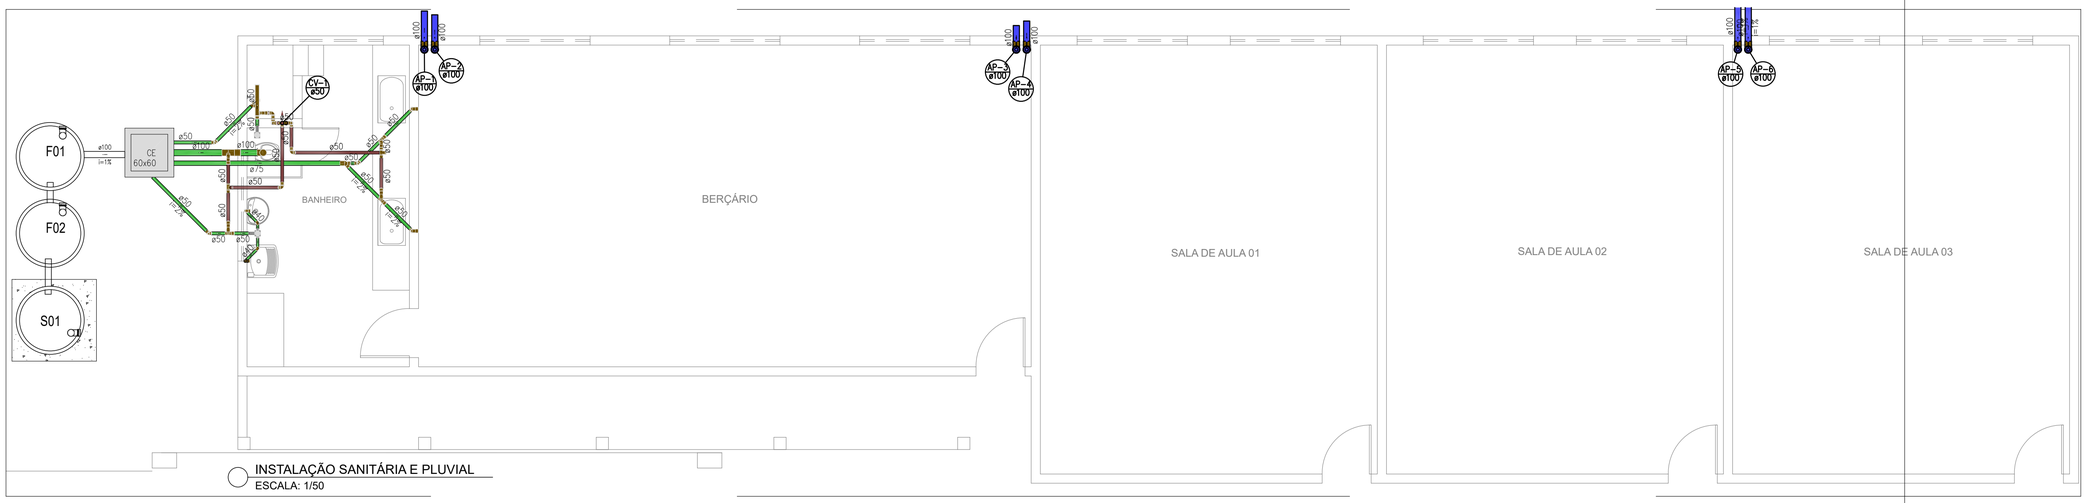

INSTALAÇÃO SANITÁRIA E PLUVIAL
ESCALA: 1/50

LEGENDA	
SÍMBOLOS	DESCRIÇÃO
CG	Caixa de Gordura PVC ø30
CE	Caixas de passagem em concreto armado DN 40 e 60 cm
CES 60x60	Caixas de esgoto sifinada em concreto armado 60x60 cm
	Caixa Sifonada 150X150x50mm Caixa Sifonada 150X150x75mm
CAG	Caixas de areia com greiha em concreto armado 40x40 cm
CA 60x60	Caixas de areia com tampa em concreto armado 60x60 cm

TUBULAÇÃO DE ESGOTO PVC
TUBULAÇÃO DE ÁGUAS PLUVIAIS
TUBULAÇÃO DE VENTILAÇÃO EM PVC

OBS:
1- OS DIÂMETROS DAS TUBULAÇÕES DE PVC ESTÃO EM MILÍMETROS E REFENTE-SE AO DIÂMETRO EXTERNO;

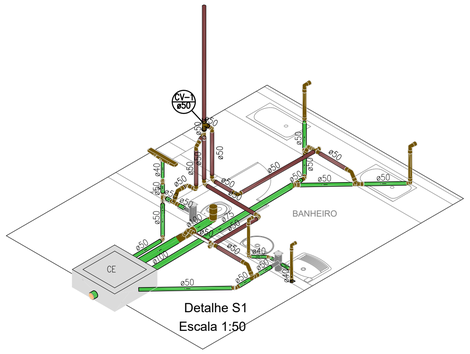

Detalhe S1
Escala 1:50

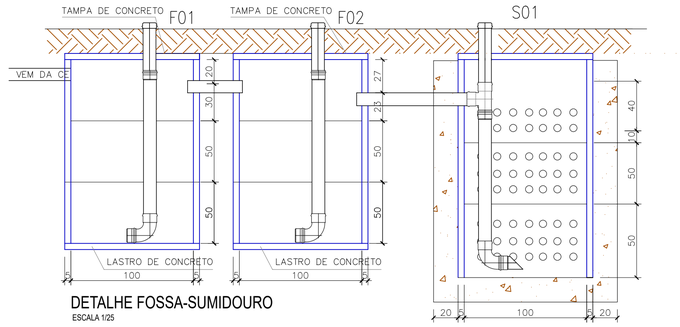

DETALHE FOSSA-SUMIDOURO
ESCALA 1/25

DETALHE RALO LINEAR

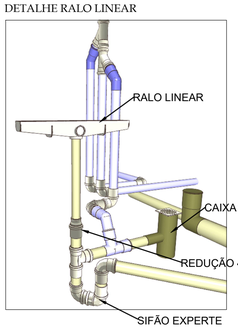

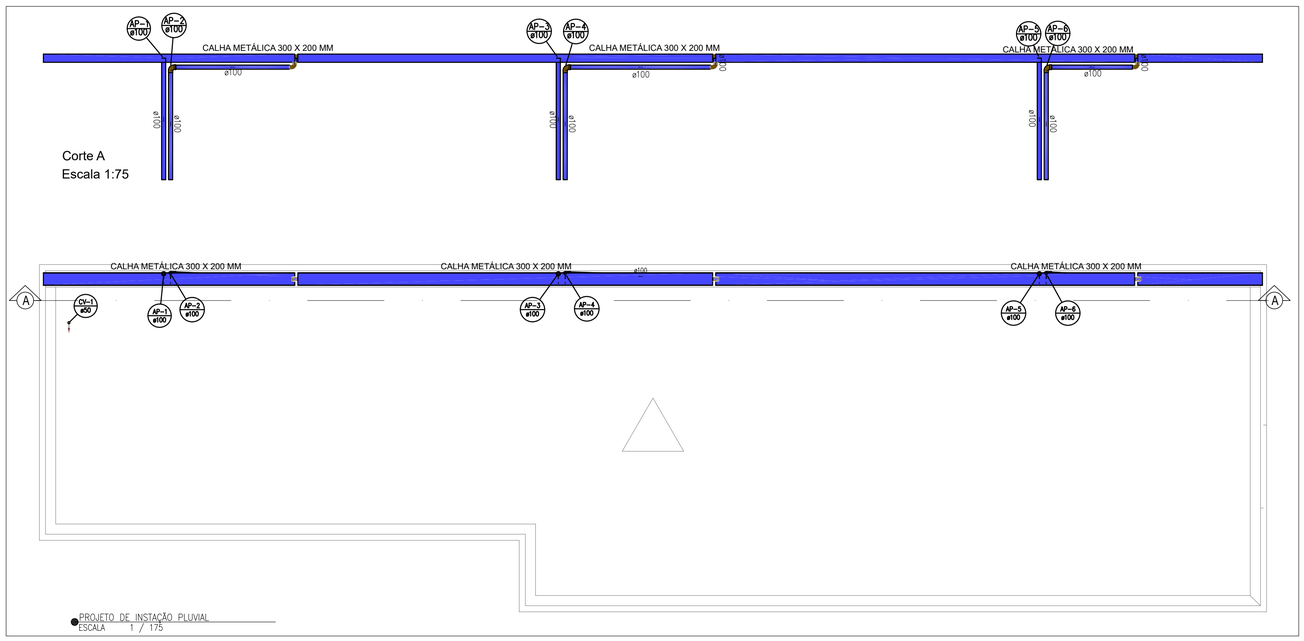

Corte A
Escala 1:75

PROJETO DE INSTAÇÃO PLUVIAL
ESCALA 1 / 175

PLANEJAMENTO E ASSESSORIA DE PROJETOS TÉCNICOS LTDA.

CLIENTE: PREFEITURA MUNICIPAL DE QUEIMADA NOVA - PI

PROJETO: AMPLIAÇÃO DA CRECHE TIA JOSEFA ALVES AMORIM
LOCALIDADE: CENTRO
RECURSOS: RECURSO PRÓPRIO
ZONA: ZONA URBANA
DESENHO: PROJETO DE INSTALAÇÃO SANITÁRIA
ESCALA: INDICADA
PROJETISTA: Larissa de Carvalho Almeida, Engenheira Civil, RN: 1918912777 CREA-PI
DADOS DE CAMPO: ARI
DESENHO/CAD: ALESSANDRA
DATA: 2026
REV.: 00
FORMATO: A1
PRANCHA Nº: INS.01/03