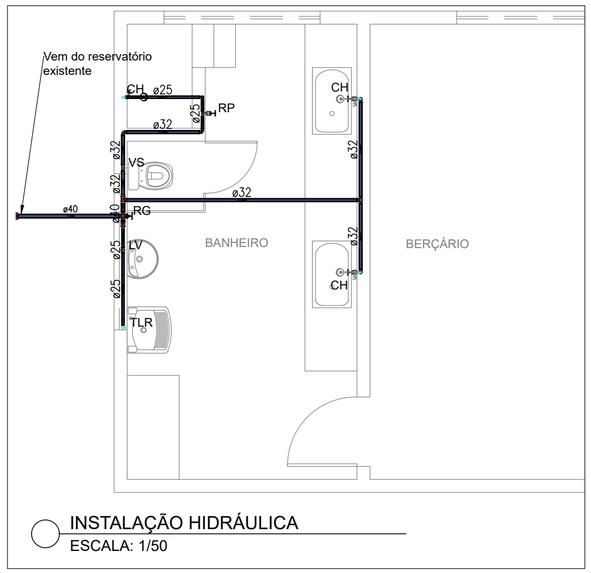


INSTALAÇÃO HIDRÁULICA
ESCALA: 1/50

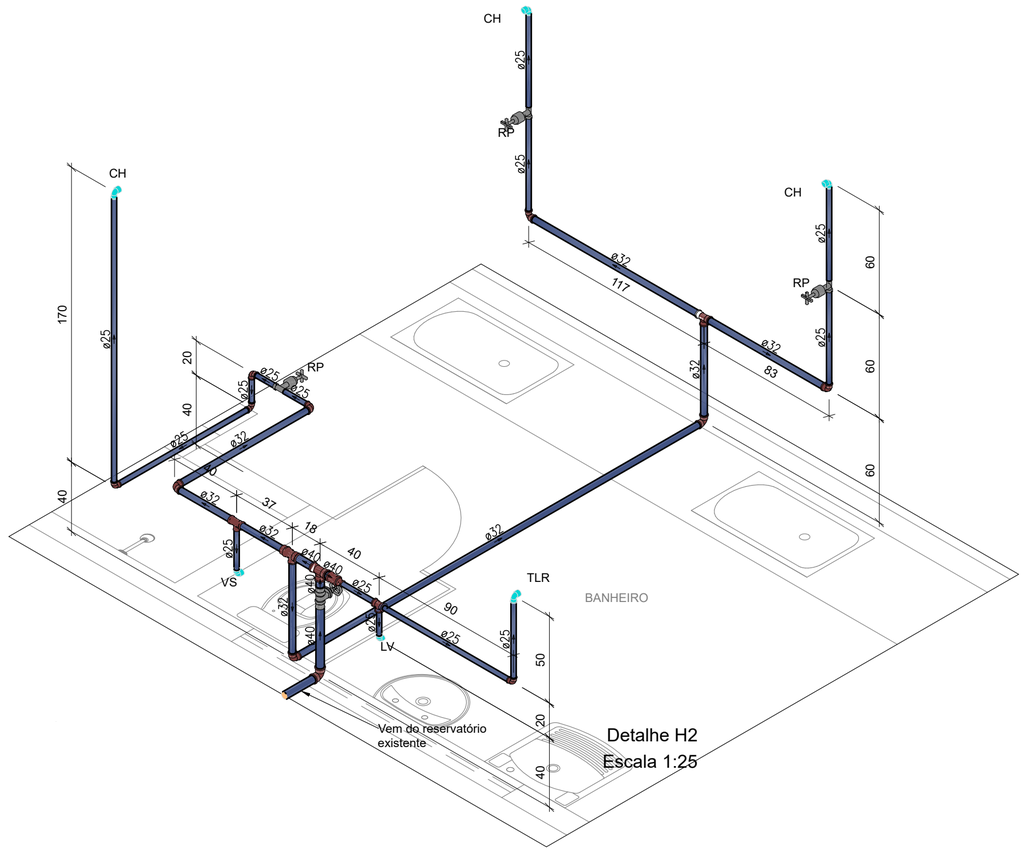


Detalhe H2
Escala 1:25

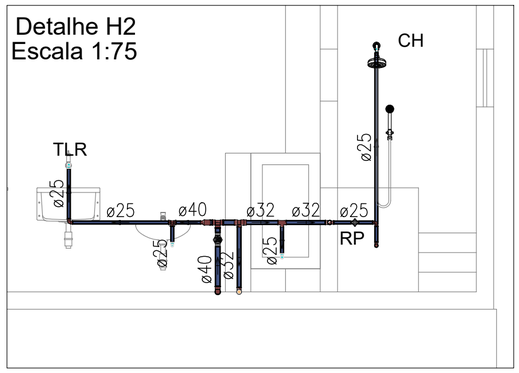


| LEGENDA | |
|---|---|
| SÍMBOLOS | DESCRIÇÃO |
| RG | – REGISTRO DE GAVETA (a 1,80 m do piso acabado) |
| RE | – REGISTRO DE ESFERA |
| LV | – LAVATÓRIO (a 0,60 m do piso acabado) |
| VS | – CAIXA DE DESCARGA ACOPLADA (a 0,30 m do piso acabado) |
| FP | – FILTRO DE PAREDE (a 1,20 m do piso acabado) |
| PIA | – PIA (a 1,00 m do piso acabado) |
| CO | – CADEIRA ODONTOLÓGICA |
| BE | – BEBEDOURO |
| Diâmetro (mm) / Comprimento (cm) | – CANALIZAÇÃO DE DISTRIBUIÇÃO DE ÁGUA FRIA |
| Diâmetro (mm) / Comprimento (cm) | – CANALIZAÇÃO PARA ALIMENTAÇÃO DO RESERVATÓRIO |

OBS:
1- OS DIÂMETROS DAS TUBULAÇÕES DE PVC ESTÃO EM MILÍMETROS E REFENTE-SE AO DIÂMETRO EXTERNO;
2- A TUBULAÇÃO DE DISTRIBUIÇÃO E COLUNAS DE ÁGUA FRIA SERÁ EM TUBO DE CONEXÕES DE PVC;
3-TODA CONEXÃO DE SAÍDA PARA LIGAÇÃO DE APARELHOS SERÁ EM PVC DA LINHA AZUL SOLDÁVEL ROSCA COM BUCHA DE LATÃO.

PLANEJAMENTO E ASSESSORIA DE PROJETOS TÉCNICOS LTDA.

**CLIENTE:** PREFEITURA MUNICIPAL DE QUEIMADA NOVA - PI

**PROJETO:** AMPLIAÇÃO DA CRECHE TIA JOSEFA ALVES AMORIM

**LOCALIDADE:** CENTRO

**RECURSOS:** RECURSO PRÓPRIO

**ZONA:** ZONA URBANA

**DESENHO:** PROJETO DE INSTALAÇÃO SANITÁRIA

**ESCALA:** INDICADA

**PROJETISTA:** Larissa de Carvalho Almeida
Engenheira Civil
RN: 1918912777 CREA-PI

**DADOS DE CAMPO:** ARI

**DESENHO/CAD:** ALESSANDRA

**DATA:** 2026

**REV.:** 00

**FORMATO:** A2

**PRANCHA Nº:** INS.02/03