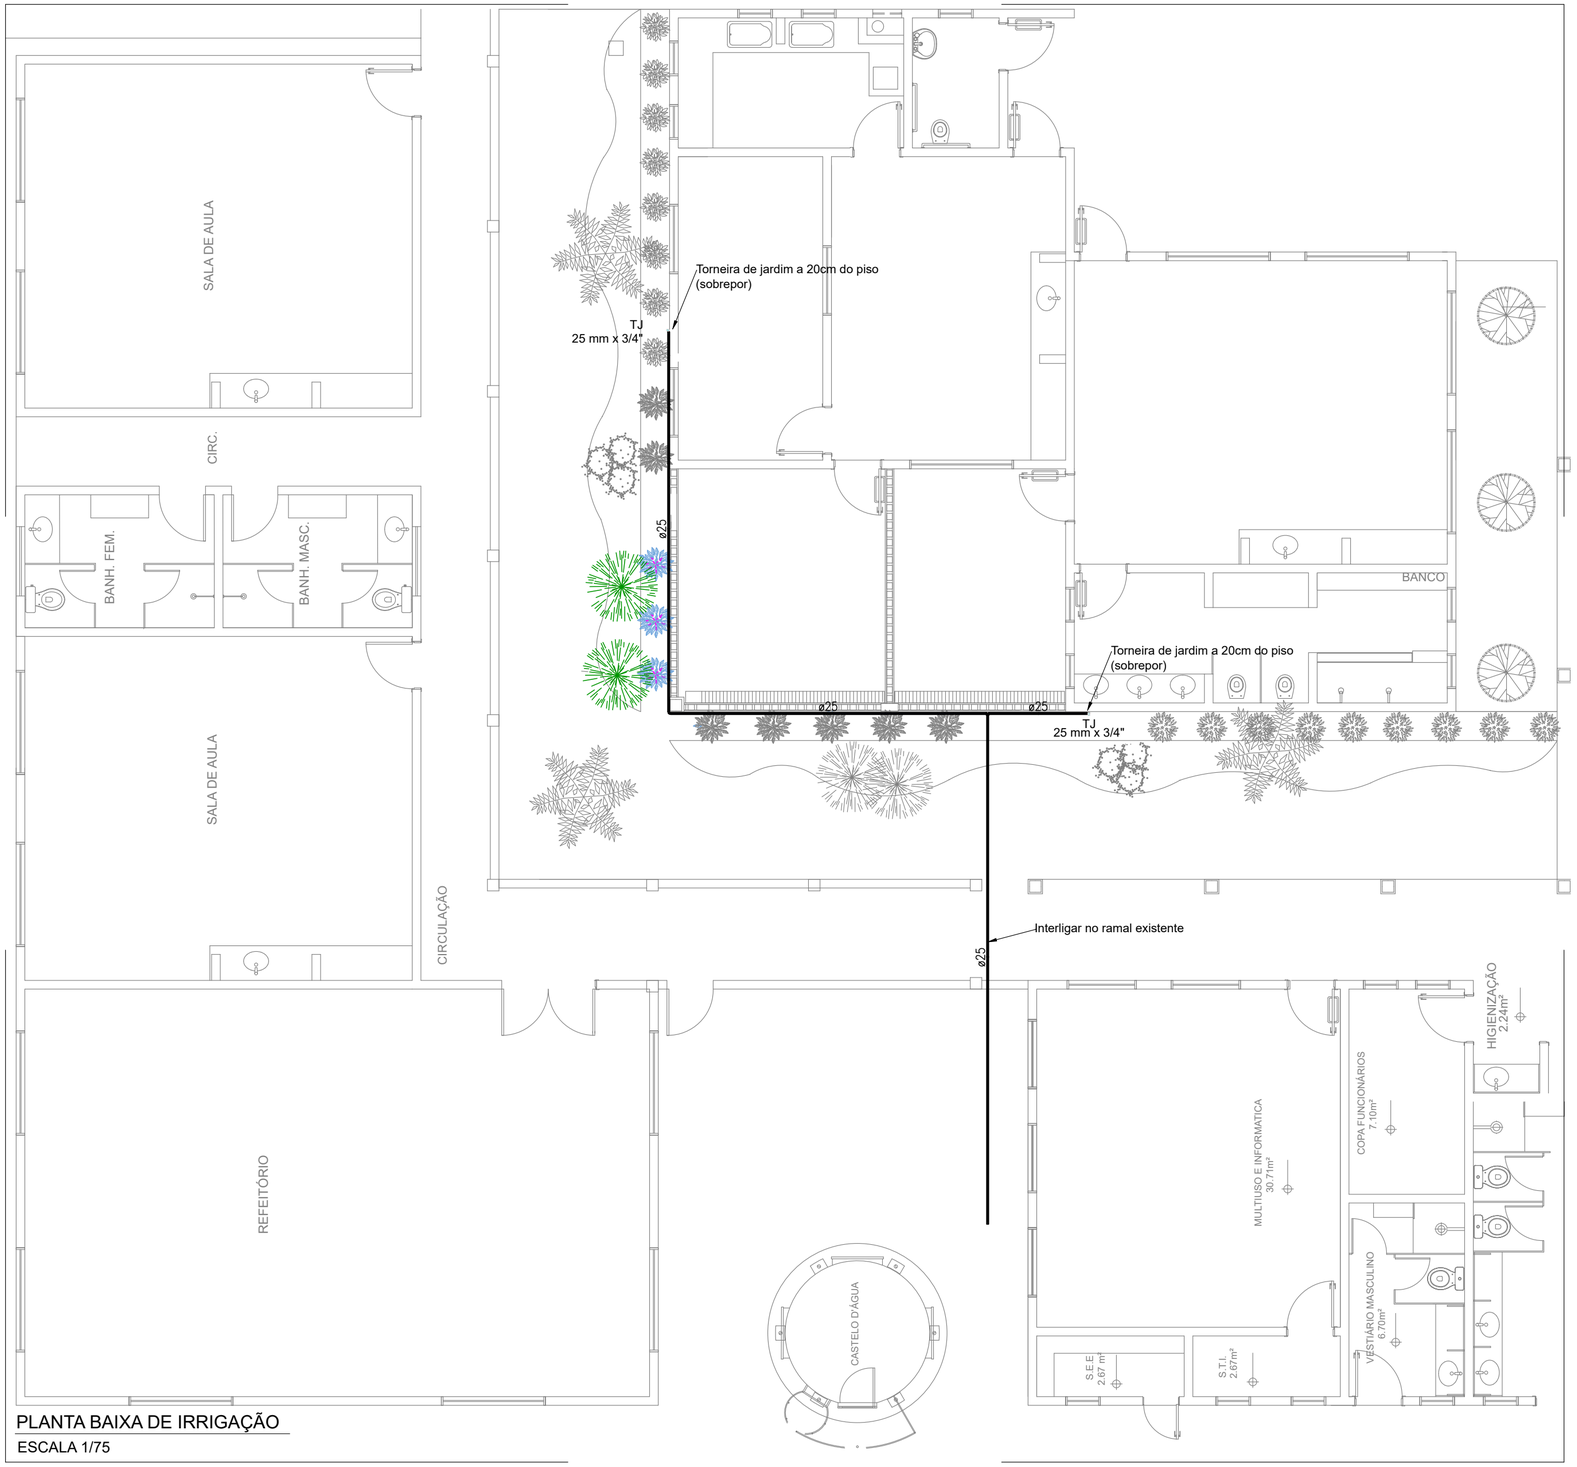

PLANTA BAIXA DE IRRIGAÇÃO

ESCALA 1/75

LEGENDA	
HD	HIDROMETRO
CG	CAIXA GERAL
CR	CAIXA DE REGISTRO
RG	REGISTRO GERAL
TJ	TORNEIRA DE JARDIM
	REDE A IMPLANTAR

PLANEJAMENTO E ASSESSORIA DE PROJETOS TÉCNICOS LTDA.

CLIENTE: PREFEITURA MUNICIPAL DE QUEIMADA NOVA - PI

PROJETO: AMPLIAÇÃO DA CRECHE TIA JOSEFA ALVES AMORIM

LOCALIDADE: CENTRO

RECURSOS: RECURSO PRÓPRIO

ZONA: ZONA URBANA

DESENHO: PROJETO DE INSTALAÇÃO SANITÁRIA

ESCALA: INDICADA

PROJETISTA:
Igor Rodrigues Nunes
Engenheiro Eletricista
RN: 1922210820 CREA-PI

DADOS DE CAMPO: ARI

DESENHO/CAD: ALESSANDRA

DATA: 2026

REV.: 00

FORMATO: A2

PRANCHA Nº: INS.02/02