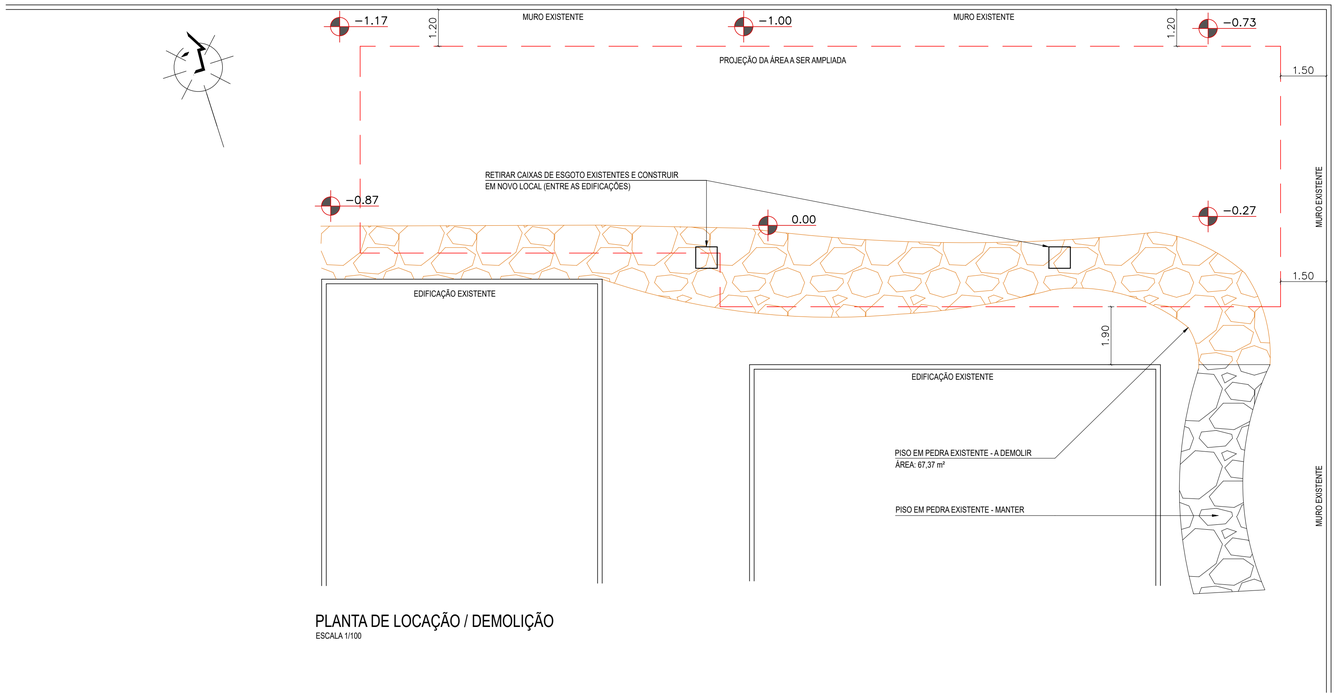

PLANTA DE LOCAÇÃO / DEMOLIÇÃO
ESCALA 1/100

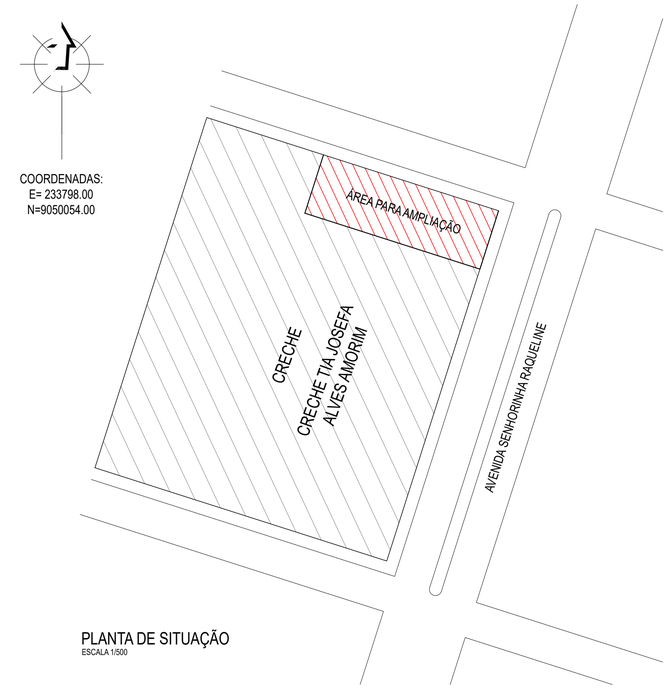

COORDENADAS:
E= 233798.00
N=9050054.00

PLANTA DE SITUAÇÃO
ESCALA 1/500

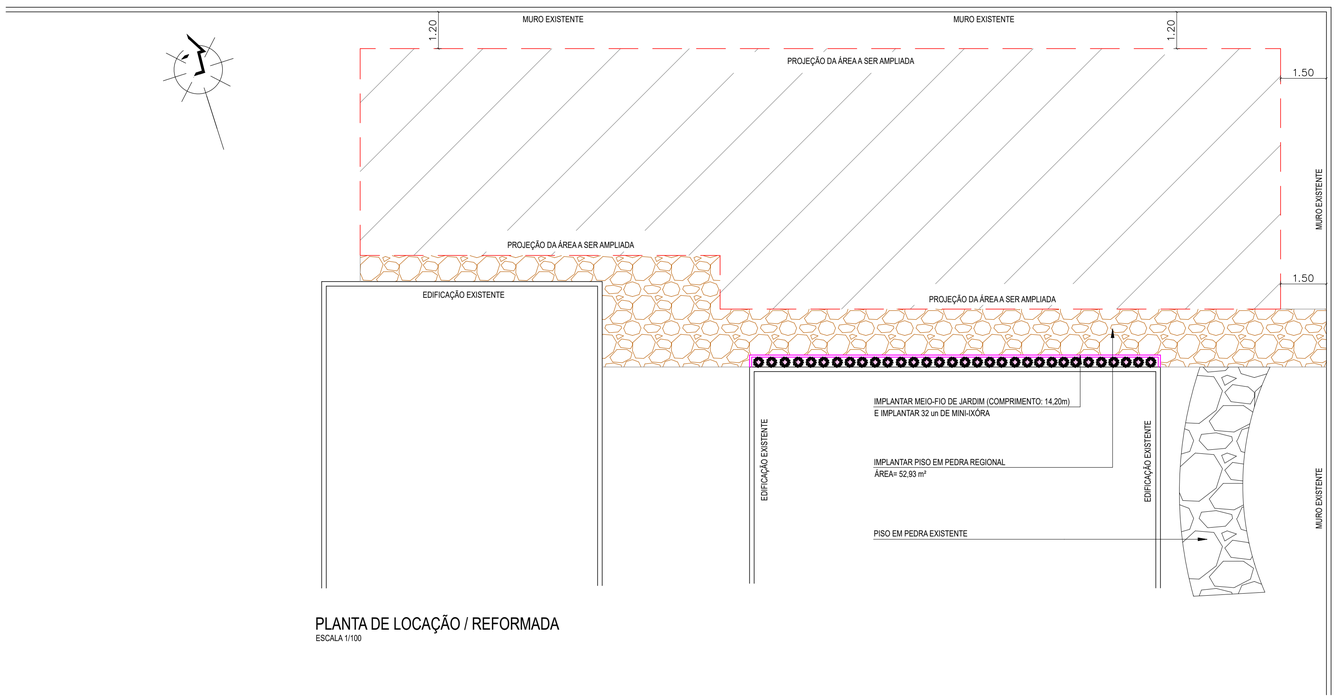

PLANTA DE LOCAÇÃO / REFORMADA
ESCALA 1/100

PLANEJAMENTO E ASSESSORIA DE PROJETOS TÉCNICOS LTDA.

CLIENTE: PREFEITURA MUNICIPAL DE QUEIMADA NOVA - PI

PROJETO: AMPLIAÇÃO DA CRECHE TIA JOSEFA ALVES AMORIM
BAIRRO: CENTRO

RECURSOS: RECURSO PRÓPRIO
ZONA: ZONA URBANA

DESENHO: PLANTA DE SITUAÇÃO E PLANTA DE LOCAÇÃO
ESCALA: INDICADA

PROJETISTA: Francisco Danilo do Nascimento Santos
Arquiteto e Urbanista - CAU A2977BG
Engenheiro Civil - CREA 191250453

DADOS DE CAMPO: ARI
DESENHO/CAD: DANIEL

DATA: 2026
REV.: 00
FORMATO: A1
PRANCHA Nº: ARQ. 02/05