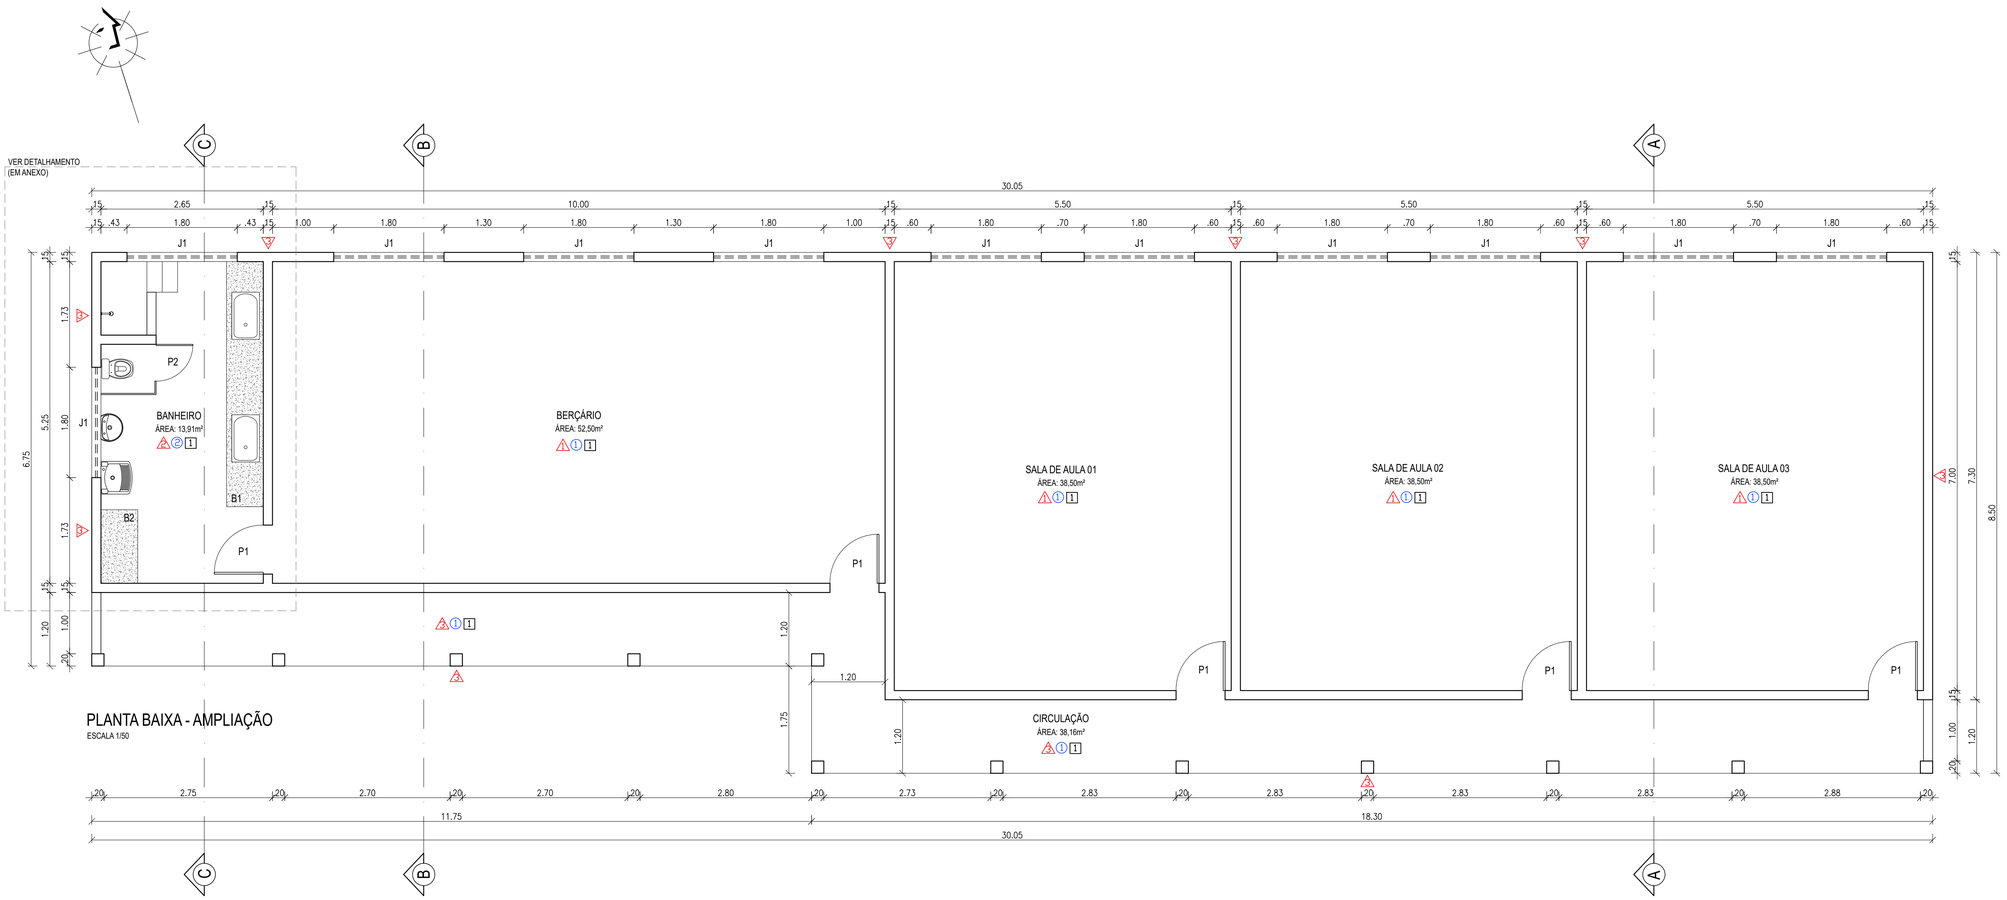

PLANTA BAIXA - AMPLIAÇÃO

ESCALA 1/50

QUADRO DE ÁREAS

ÁREA DE CONSTRUÇÃO: 234,86m²

ÁREA DE COBERTURA EM TELHA TERMOACÓSTICA: 223,38m²

ÁREA DE PISO GRANILITE: 206,16m²

ÁREA DE PISO CERÂMICO: 13,91m²

QUADRO DE ESQUADRIAS GERAL

SIMB.	DESCRIÇÃO	DIMENSÕES(m)	MATERIAL	QUANT.
P1	PORTA DE ABRIR – 1 FOLHA	0,80x2,10	MADEIRA	5 un
P2	PORTA DE ABRIR – 1 FOLHA	0,60x1,00	ALUMÍNIO BRANCO	1 un
J1	JANELA MAXIN–AR – 4 FOLHAS	1,80x0,50/1,60	ALUMÍNIO E VIDRO	11 un

LEGENDAS

⚠ PAREDE– IMPLANTAR REV. CERÂMICO 45x45cm ATÉ ALT. 90cm E IMPLANTAR FAIXA DE 20cm EM REV. CERÂMICO 10x10cm NA COR AZUL E PINTAR O RESTANTE COM TINTA ACRÍLICA NA COR BRANCO GELO ATÉ O FORRO (VER CORTE)

⚠ PAREDE– IMPLANTAR REV. CERÂMICO 45x45cm NA ALTURA INTEIRA DA PAREDE, DO PISO AO FORRO E IMPLANTAR UMA FAIXA DE 30cm EM CERÂMICA 10x10cm NA COR VERMELHA, NA ALT. 90cm (VER CORTE)

⚠ PAREDE– IMPLANTAR REV. CERÂMICO 10x10cm NA COR VERMELHA ATÉ ALT. 1,20m E PINTAR O RESTANTE COM TINTA TEXTURIZADA ACRÍLICA NA COR BRANCA. OBS: FAZER MOLDURA CONTORNANDO AS JANELAS EM REV. CERÂMICO 10x10cm NA COR AZUL (VER FACHADA)

① PISO– IMPLANTAR PISO GRANILITE POLIDO

② PISO– IMPLANTAR PISO CERÂMICO ANTIDERRAPANTE 45x45cm, COR CLARA

1 FORRO– IMPLANTAR FORRO EM GESSO LISO

LEGENDA DAS BANCADAS:

B1: 4,00 X 0,60 M – GRANITO CINZA ANDORINHA – 1 UNID.

B2: 1,20 X 0,60 M – GRANITO CINZA ANDORINHA – 1 UNID.

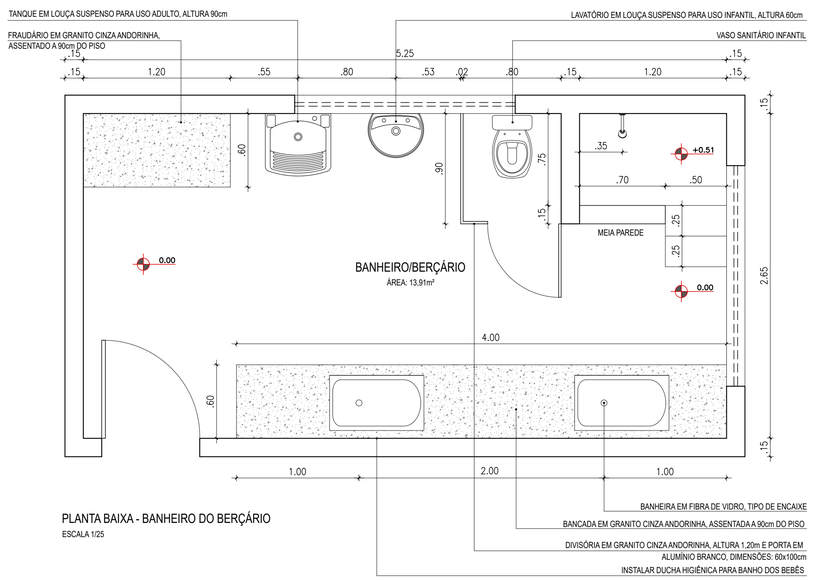

PLANTA BAIXA - BANHEIRO DO BERÇÁRIO

ESCALA 1/25

PLANACON Planejamento e Consultoria

PLANEJAMENTO E ASSESSORIA DE PROJETOS TÉCNICOS LTDA.

CLIENTE: PREFEITURA MUNICIPAL DE QUEIMADA NOVA - PI			
PROJETO: AMPLIAÇÃO DA CRECHE TIA JOSEFA ALVES AMORIM			BAIRRO: CENTRO
RECURSOS: RECURSO PRÓPRIO			ZONA: ZONA URBANA
DESENHO: PLANTA BAIXA - AMPLIAÇÃO			ESCALA: INDICADA
PROJETISTA: Francisco Denilo do Nascimento Santos, Arquiteto e Urbanista - CAU A2977-9, Engenheiro Civil - CREA 191295345	DADOS DE CAMPO: ARI		DESENHO/CAD: DANIEL
	DATA: 2026	REV.: 00	FORMATO: A1
			PRANCHA Nº: ARQ. 03/05