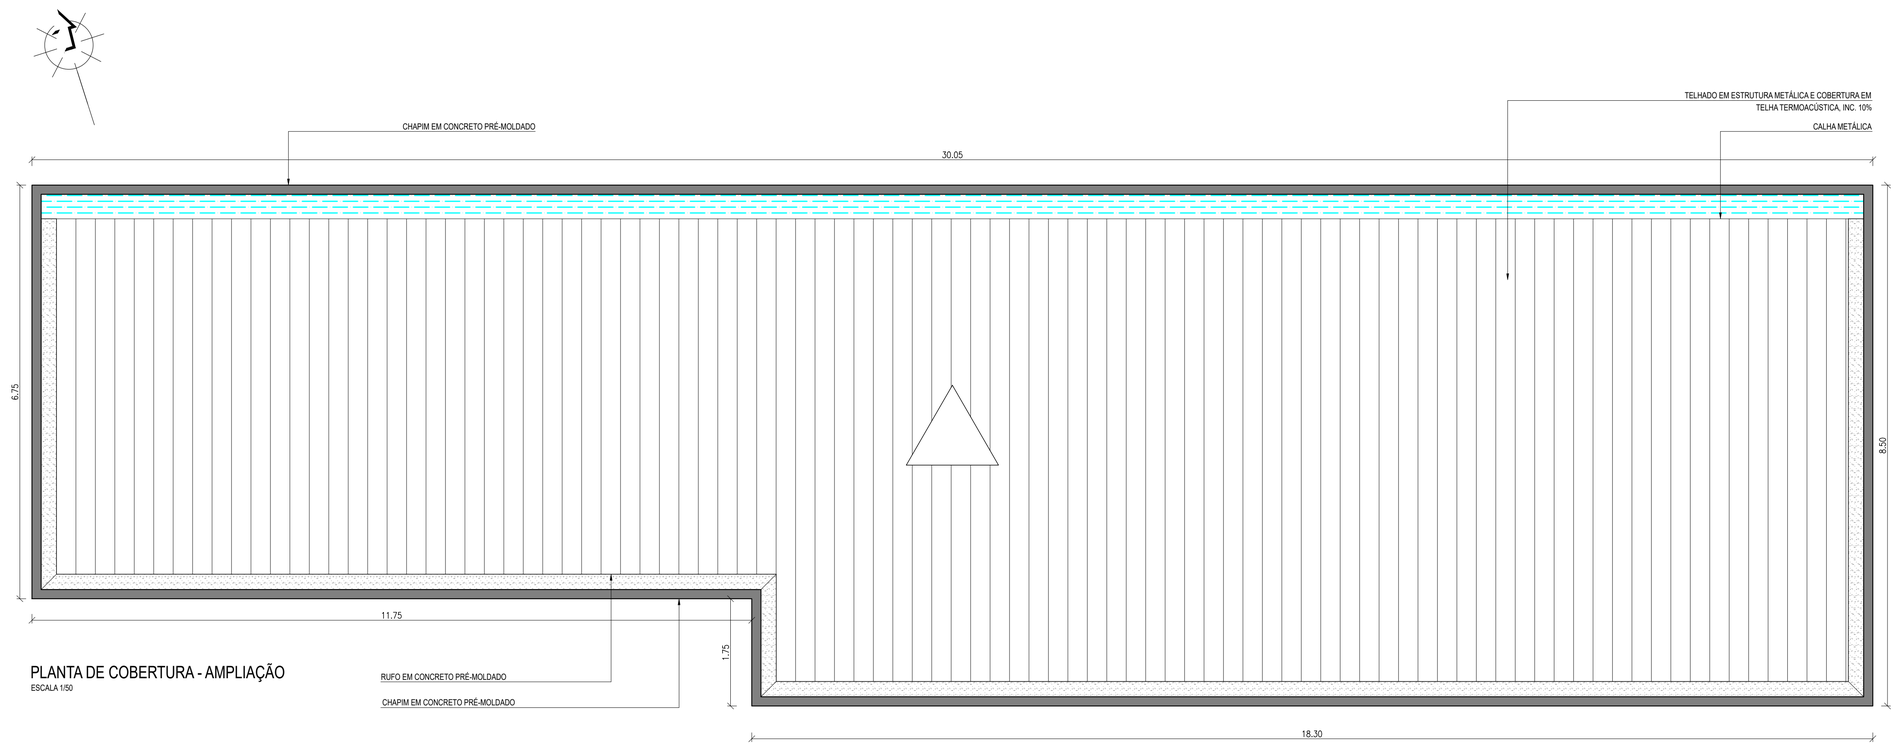

PLANTA DE COBERTURA - AMPLIAÇÃO
ESCALA 1/50

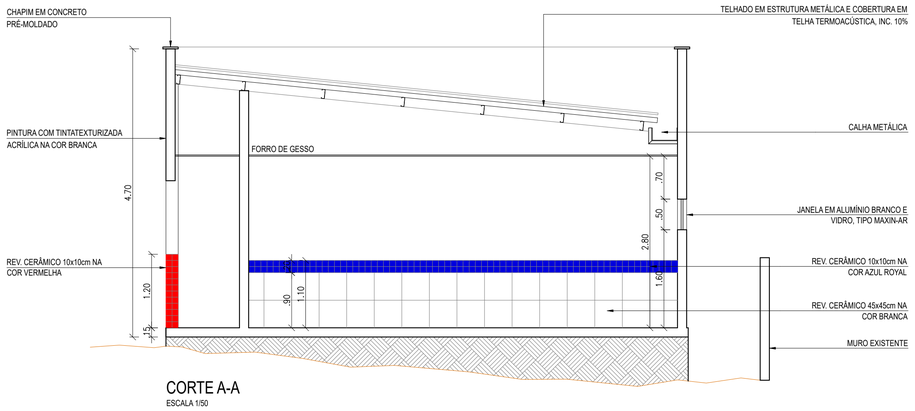

CORTE A-A
ESCALA 1/50

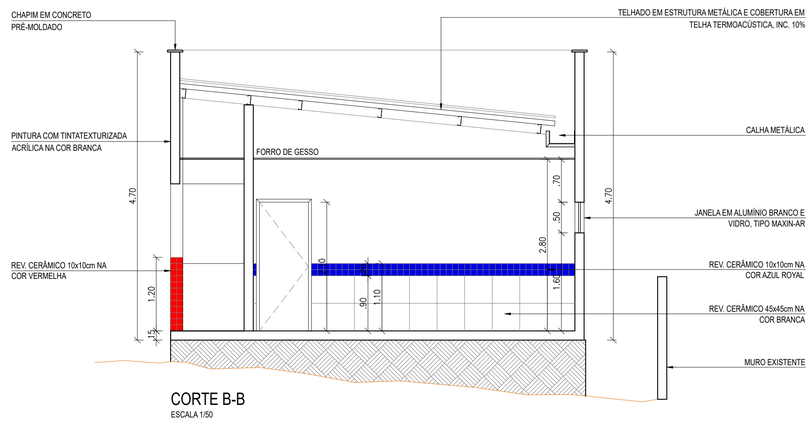

CORTE B-B
ESCALA 1/50

PLANEJAMENTO E ASSESSORIA DE PROJETOS TÉCNICOS LTDA.

CLIENTE: PREFEITURA MUNICIPAL DE QUEIMADA NOVA - PI	
PROJETO: AMPLIAÇÃO DA CRECHE TIA JOSEFA ALVES AMORIM	BAIRRO: CENTRO
RECURSOS: RECURSO PRÓPRIO	ZONA: ZONA URBANA
DESENHO: PLANTA DE COBERTURA, CORTE A-A E CORTE B-B	ESCALA: 1/50
PROJETISTA: Francisco Daniel do Nascimento Santos, Arquitete e Urbanista - CAU A2977890, Engenheiro Civil - CREA 19115265452	DADOS DE CAMPO: ARI; DESENHO/CAD: DANIEL
DATA: 2026; REV.: 00	FORMATO: A1; PRANCHA Nº: ARQ. 04/05