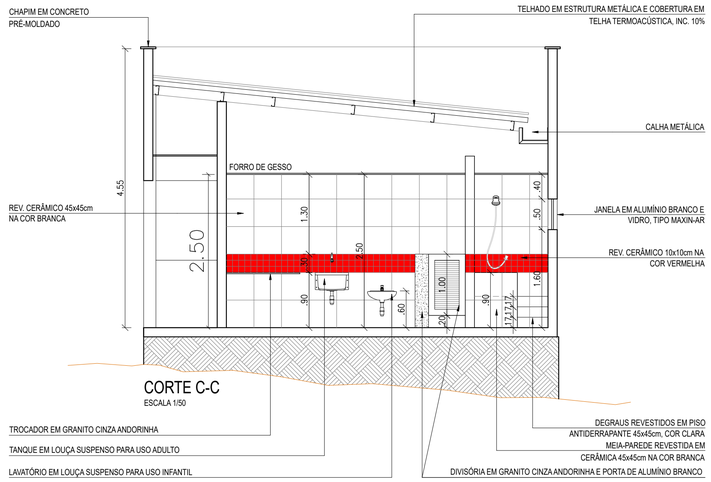

CORTE C-C
ESCALA 1/50

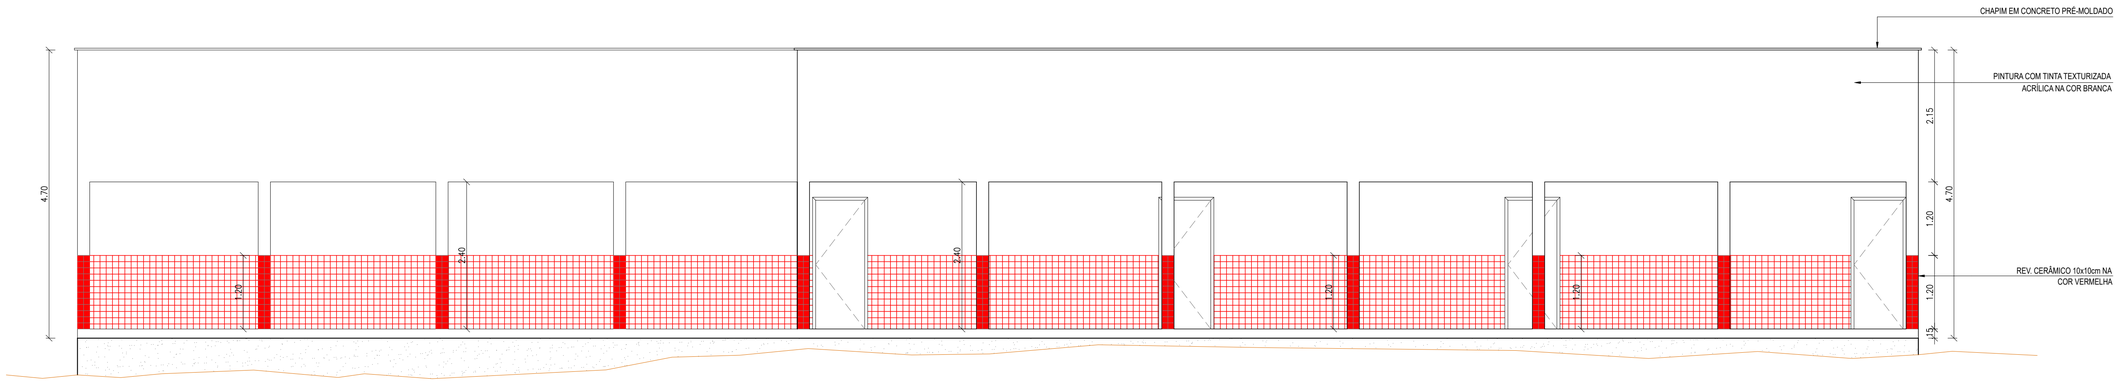

FACHADA FRONTAL
ESCALA 1/50

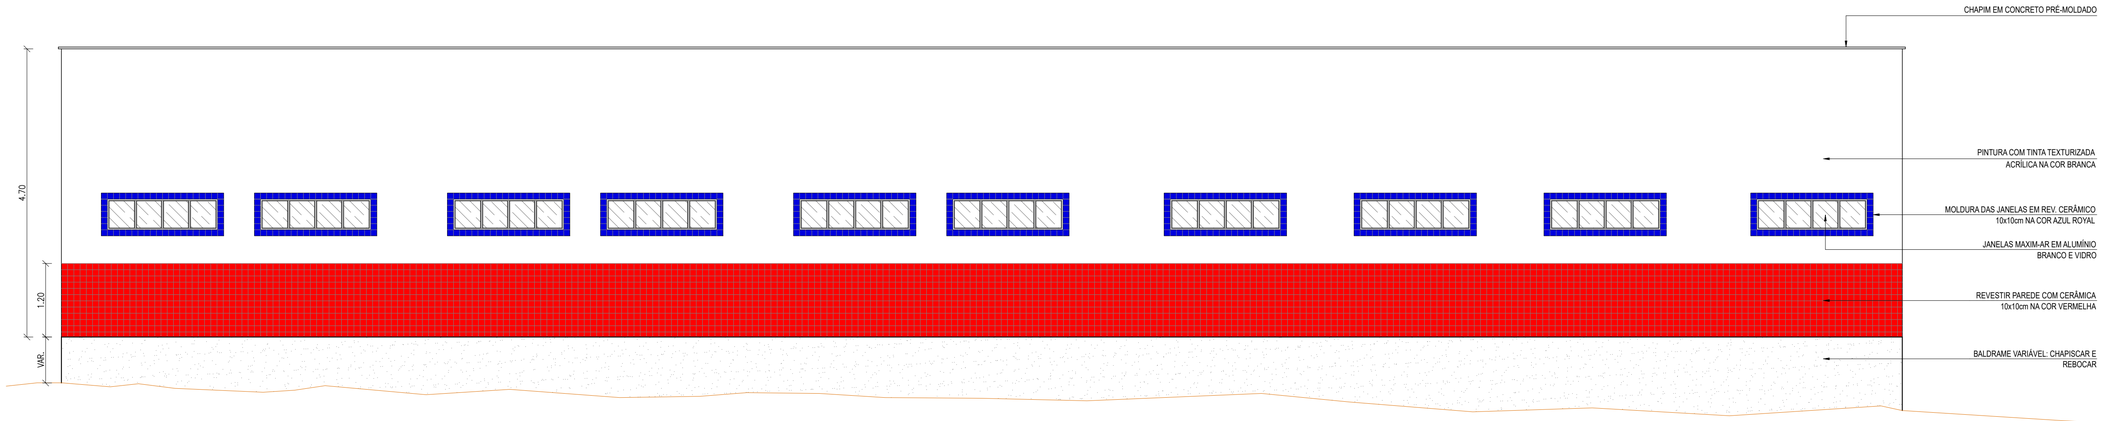

FACHADA POSTERIOR
ESCALA 1/50

Planacon Planejamento e Consultoria

PLANEJAMENTO E ASSESSORIA DE PROJETOS TÉCNICOS LTDA.

CLIENTE: PREFEITURA MUNICIPAL DE QUEIMADA NOVA - PI	
PROJETO: AMPLIAÇÃO DA CRECHE TIA JOSEFA ALVES AMORIM	BAIRRO: CENTRO
RECURSOS: RECURSO PRÓPRIO	ZONA: ZONA URBANA
DESENHO: CORTE C-C E FACHADAS FRONTAL E POSTERIOR	ESCALA: 1/50
PROJETISTA: Francisco Daniel do Nascimento Santos, Arquitete e Urbanista - CAU A2977890, Engenheiro Civil - CREA 19115265452	DADOS DE CAMPO: ARI; DESENHO/CAD: DANIEL
DATA: 2026; REV.: 00	FORMATO: A1; PRANCHA Nº: ARQ. 05/05